

PARKTOREN

Hier heel het jaar terrasjesweer

VERKOOP EN
INLICHTINGEN



Sea Coast
Albert I laan 98
8620 Nieuwpoort
058.24 24 84



13.J'

appartement met
2 slaapkamers


APPARTEMENT	65.4 m ²
TERRAS	15.2 m ²
TOTAAL	80.6 m ²

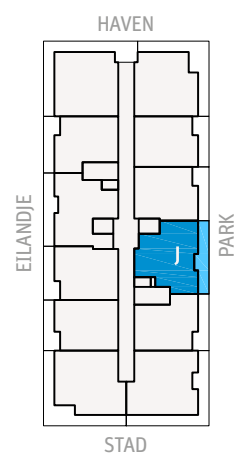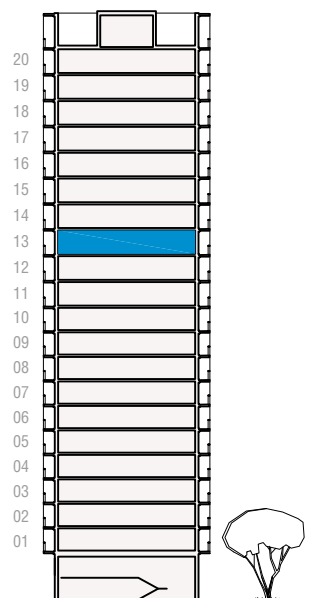

PARK
TOREN

PARKTOREN

PARK SPOOR NOORD
ELLERMANSTRAAT
2060 ANTWERPEN

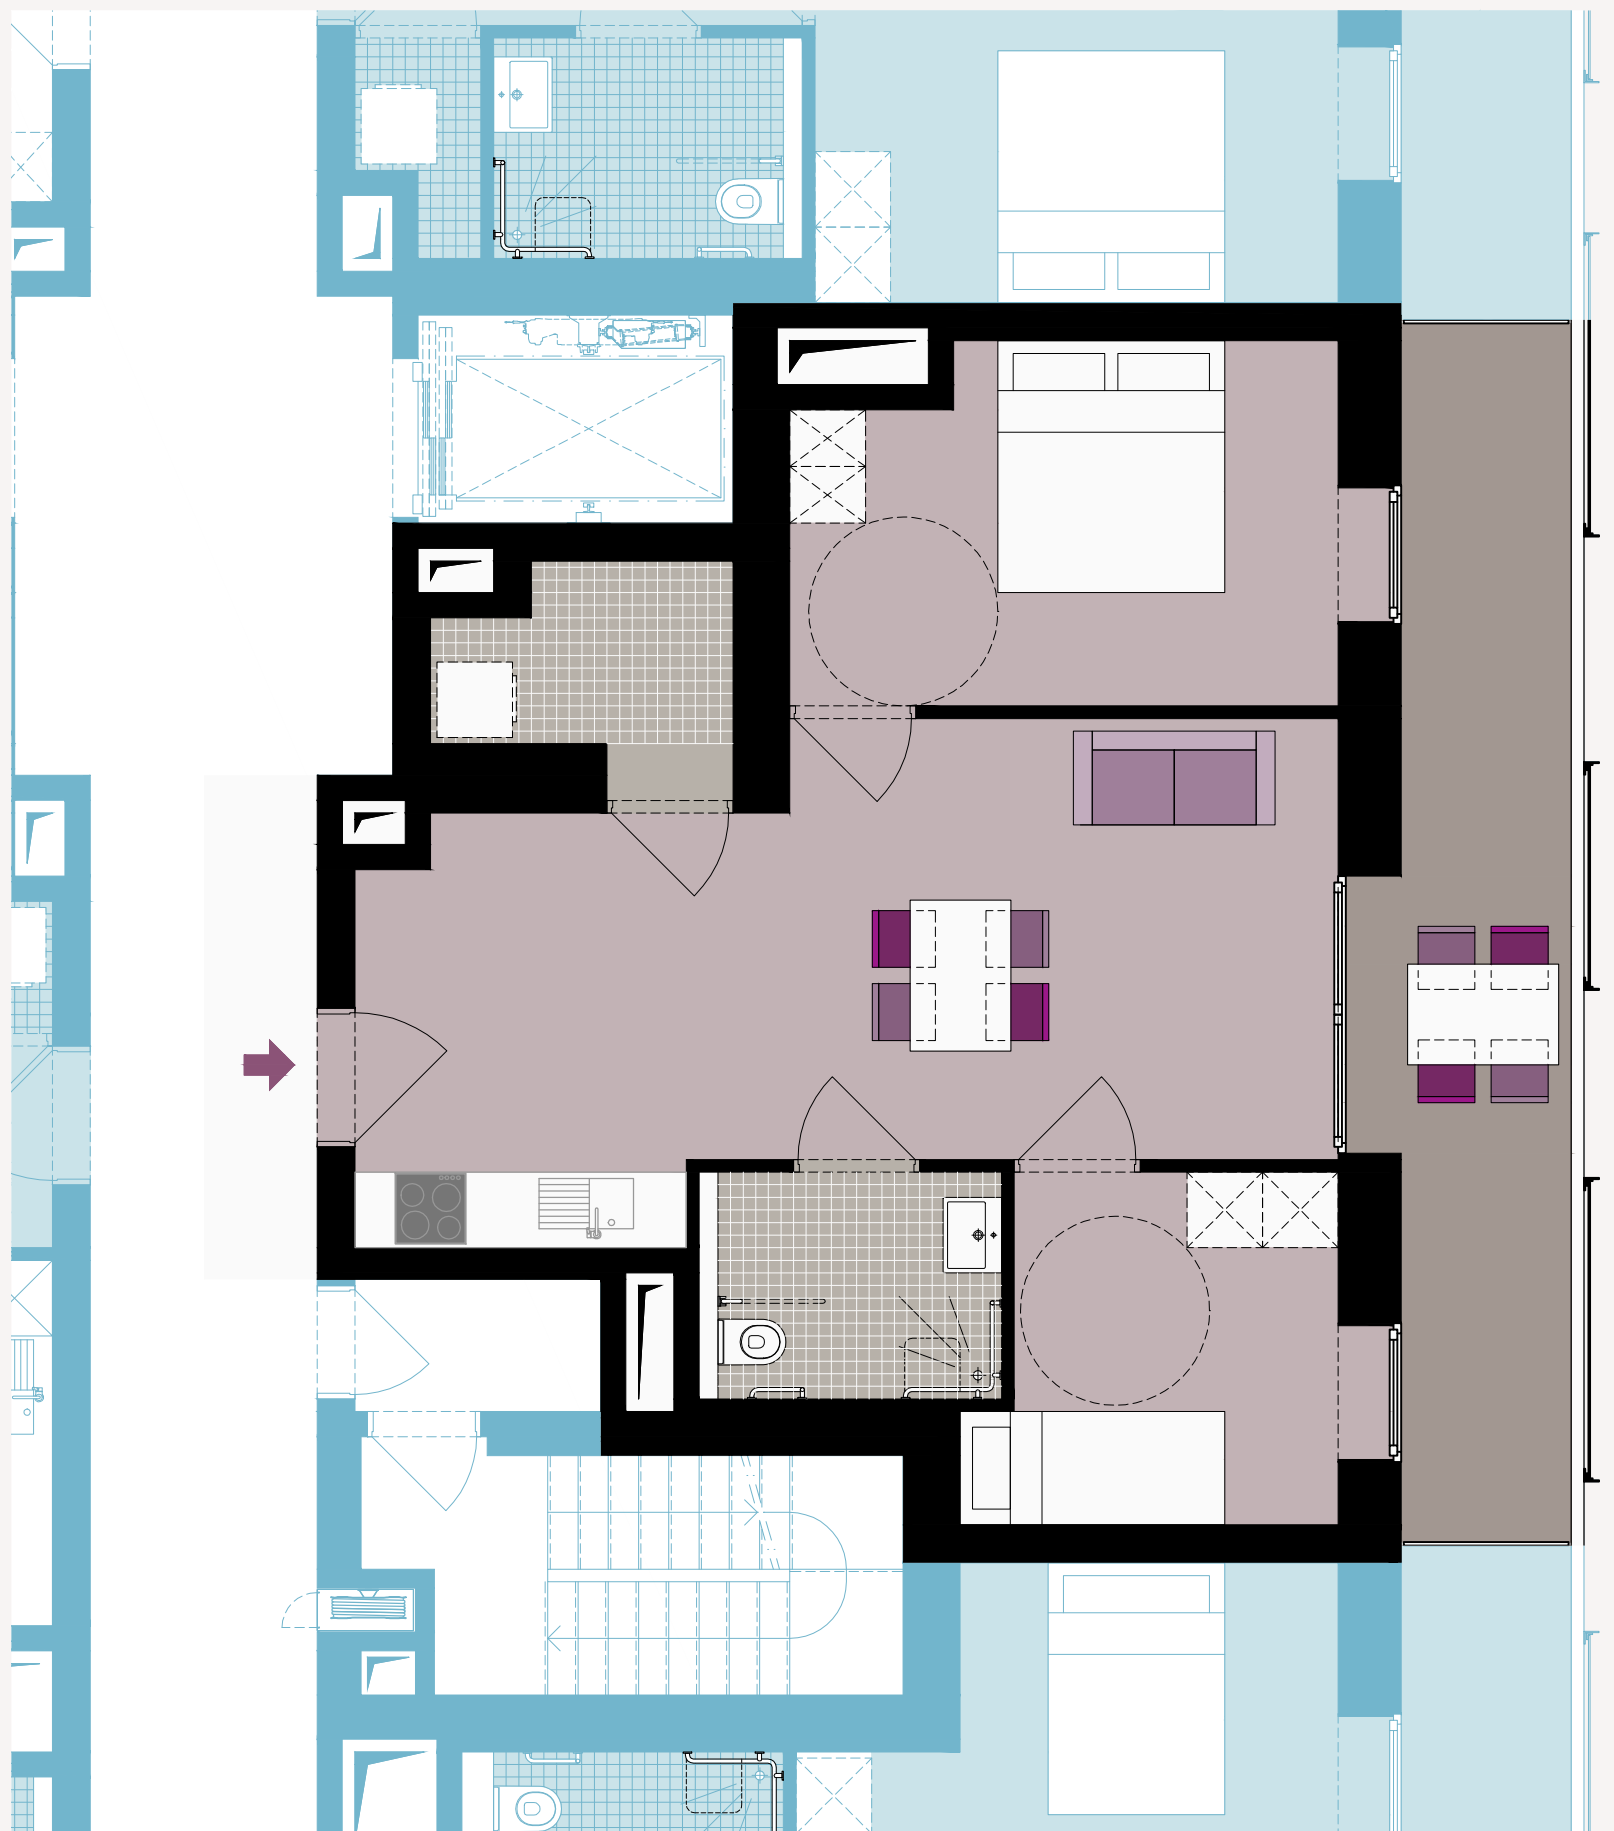

0 1 2 3m

DIT VERKOOPSPLAN WERD MET DE GROOTST MOGELIJKE ZORG SAMENGESTELD EN GEEFT ZO ACCURAAT MOGELIJK HET PROJECT PARK TOREN
WEER OP HET MOMENT VAN PUBLICATIE, MAAR KAN MOGELIJK AFWIJKEN VAN DE DEFINITIEVE REALISATIE // NV SEA COAST EN AANVERWANTE
PARTIJEN KUNNEN HIERVOOR NIET AANSPRAKELIJK WORDEN GESTELD. HET VOORGESTELDE MEUBILAIR IS LOUTER INFORMATIEF, EN NIET BINDEND.
PLAATSING VAN DE WINDSCHERMEN GEBEURT IN FUNCTIE VAN DE GEVELTEKENING EN WINDSTUDIE // ARCHITECT: ELD ARCHITECTS