


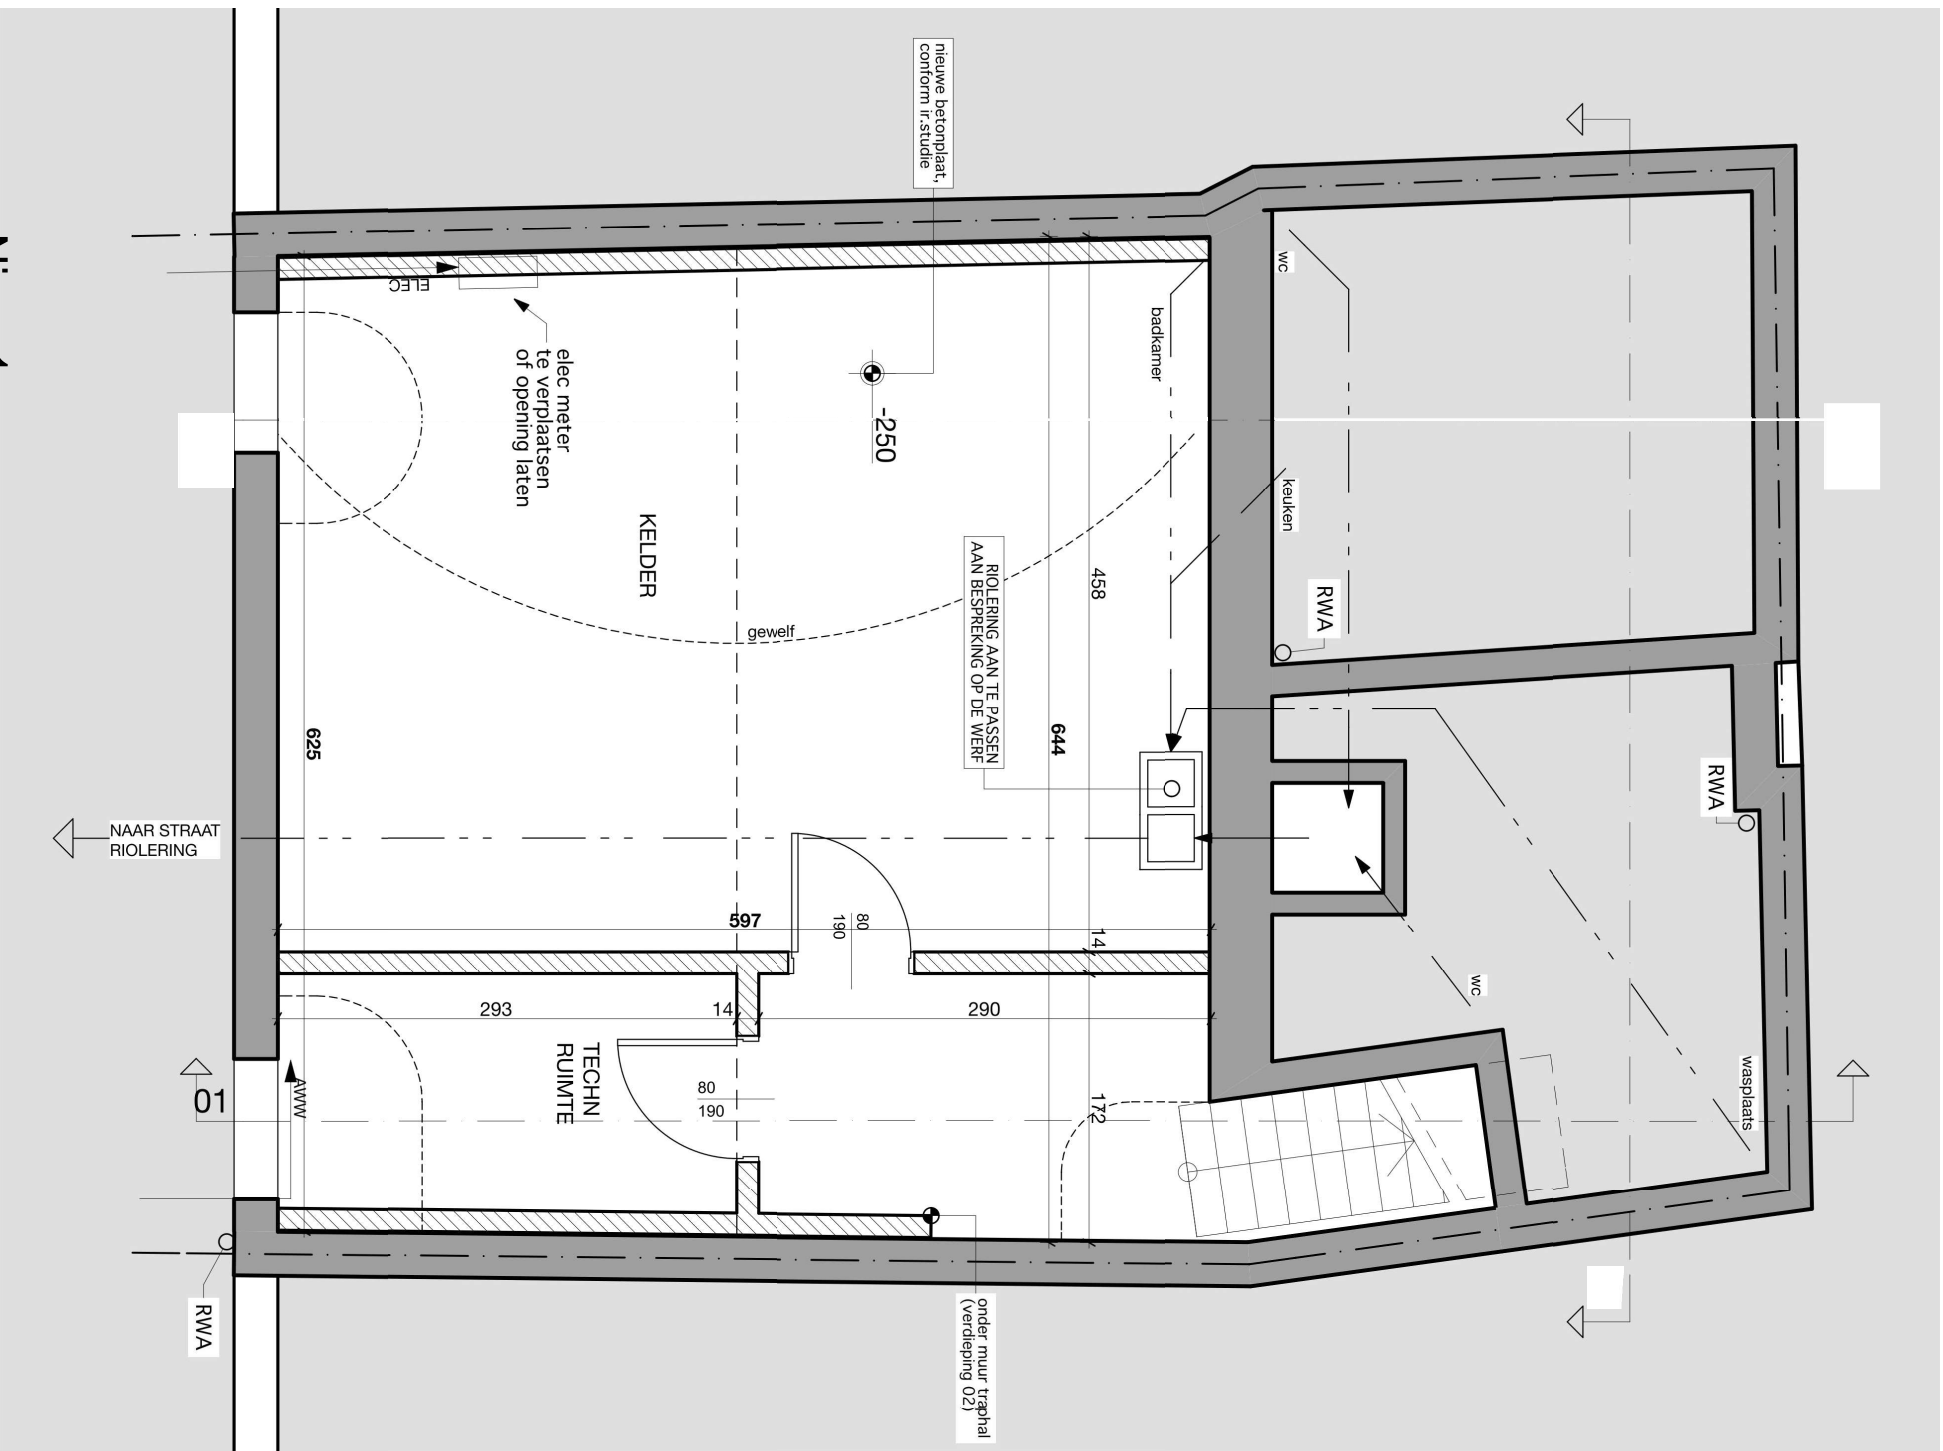


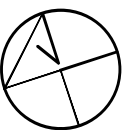



Nivo -1


(bestaande/nieuwe toestand) (schaal 1/50)

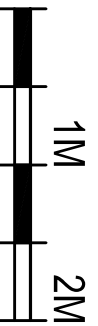


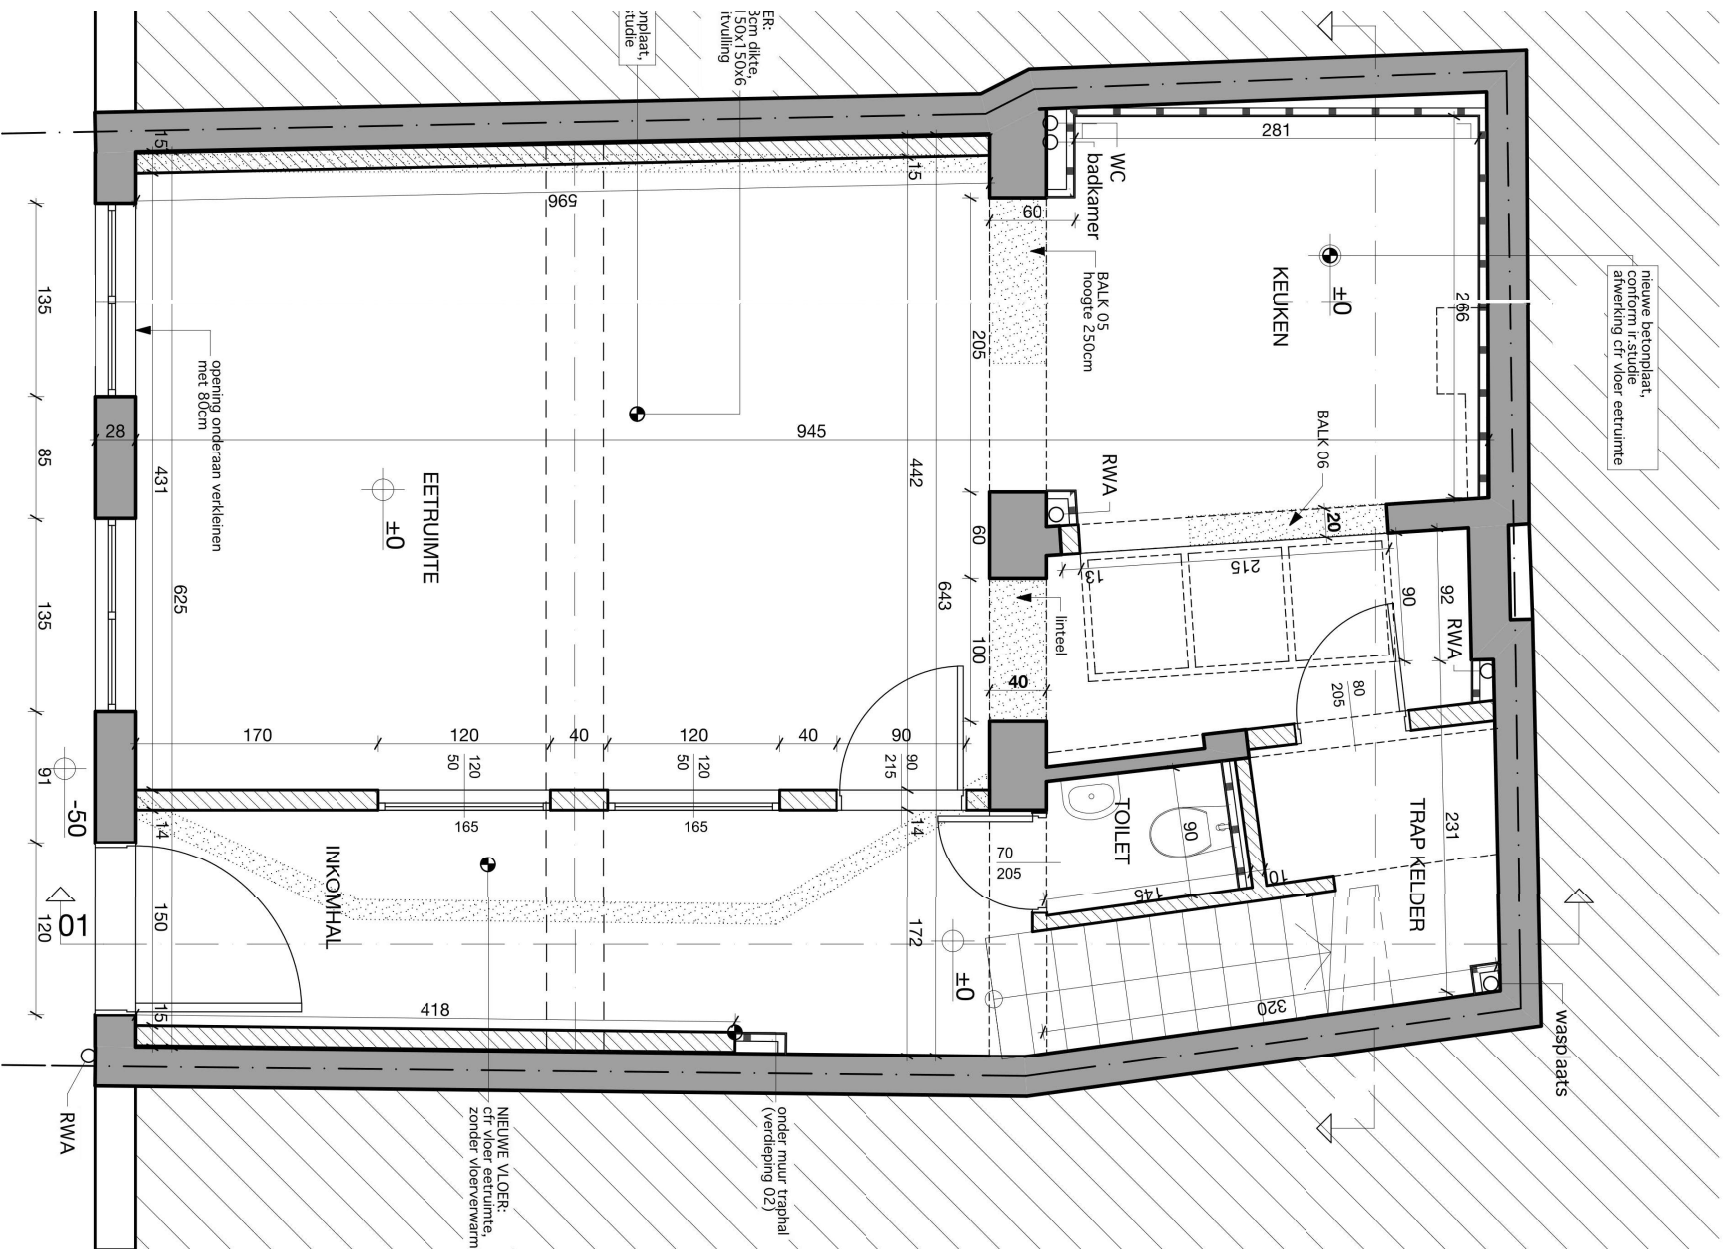


Nivo +0
(bestaande/nieuwe toestand) (schaal 1/50)

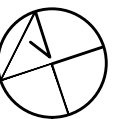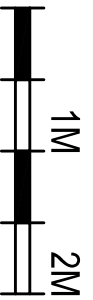

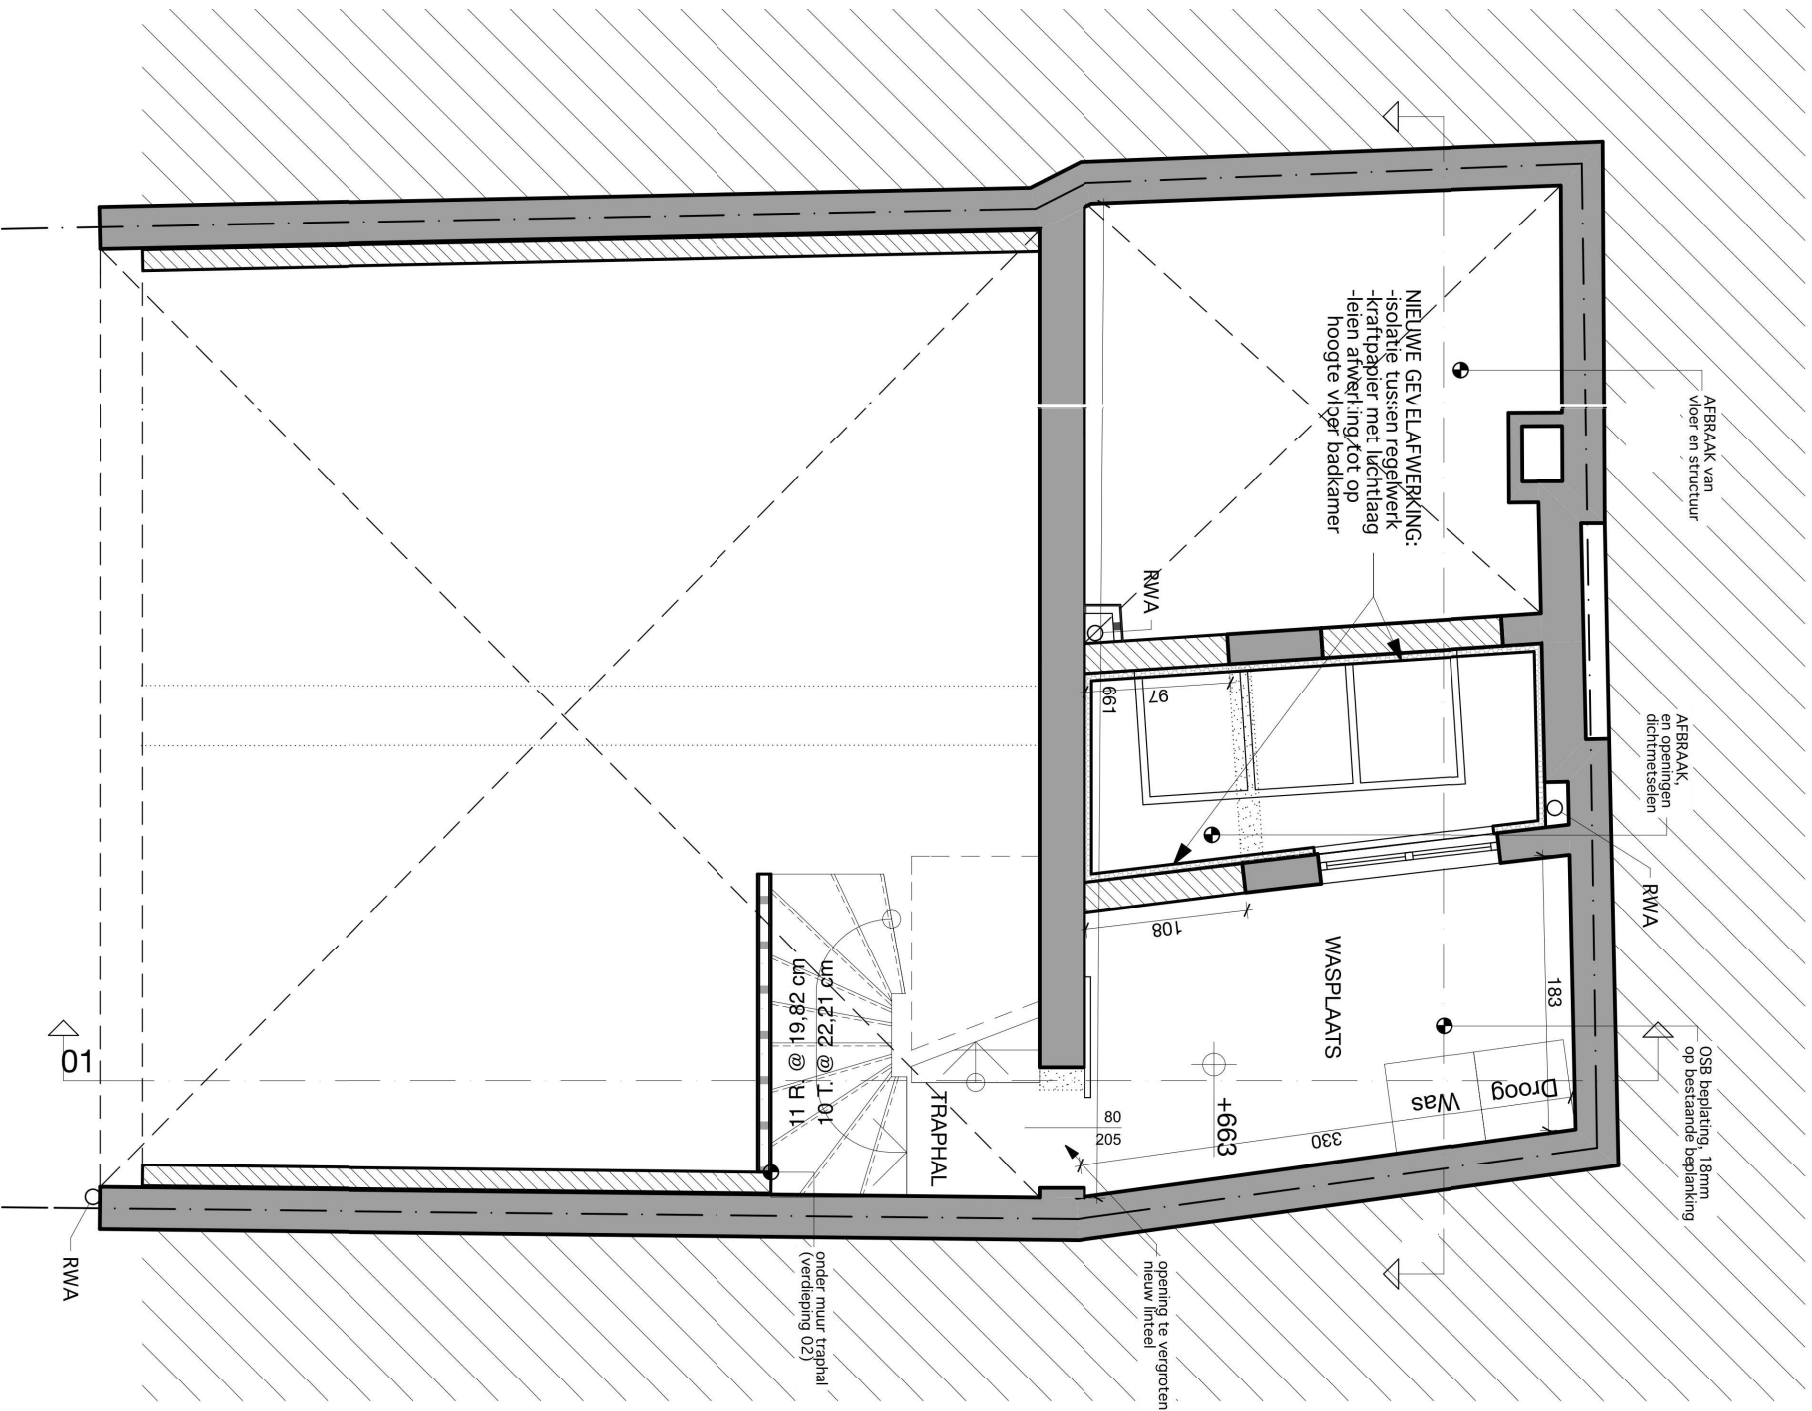


Nivo +1,5
(bestaande/nieuwe toestand) (schaal 1/50)

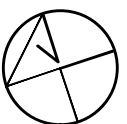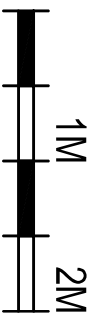


NIEUWE GEVELAFWERKING:
-isolatie tussen regelwerk
-kraftpapier met luchtlaag
-leien afwerking tot op
hoogte voer badkamer


nieuwe dekstenen

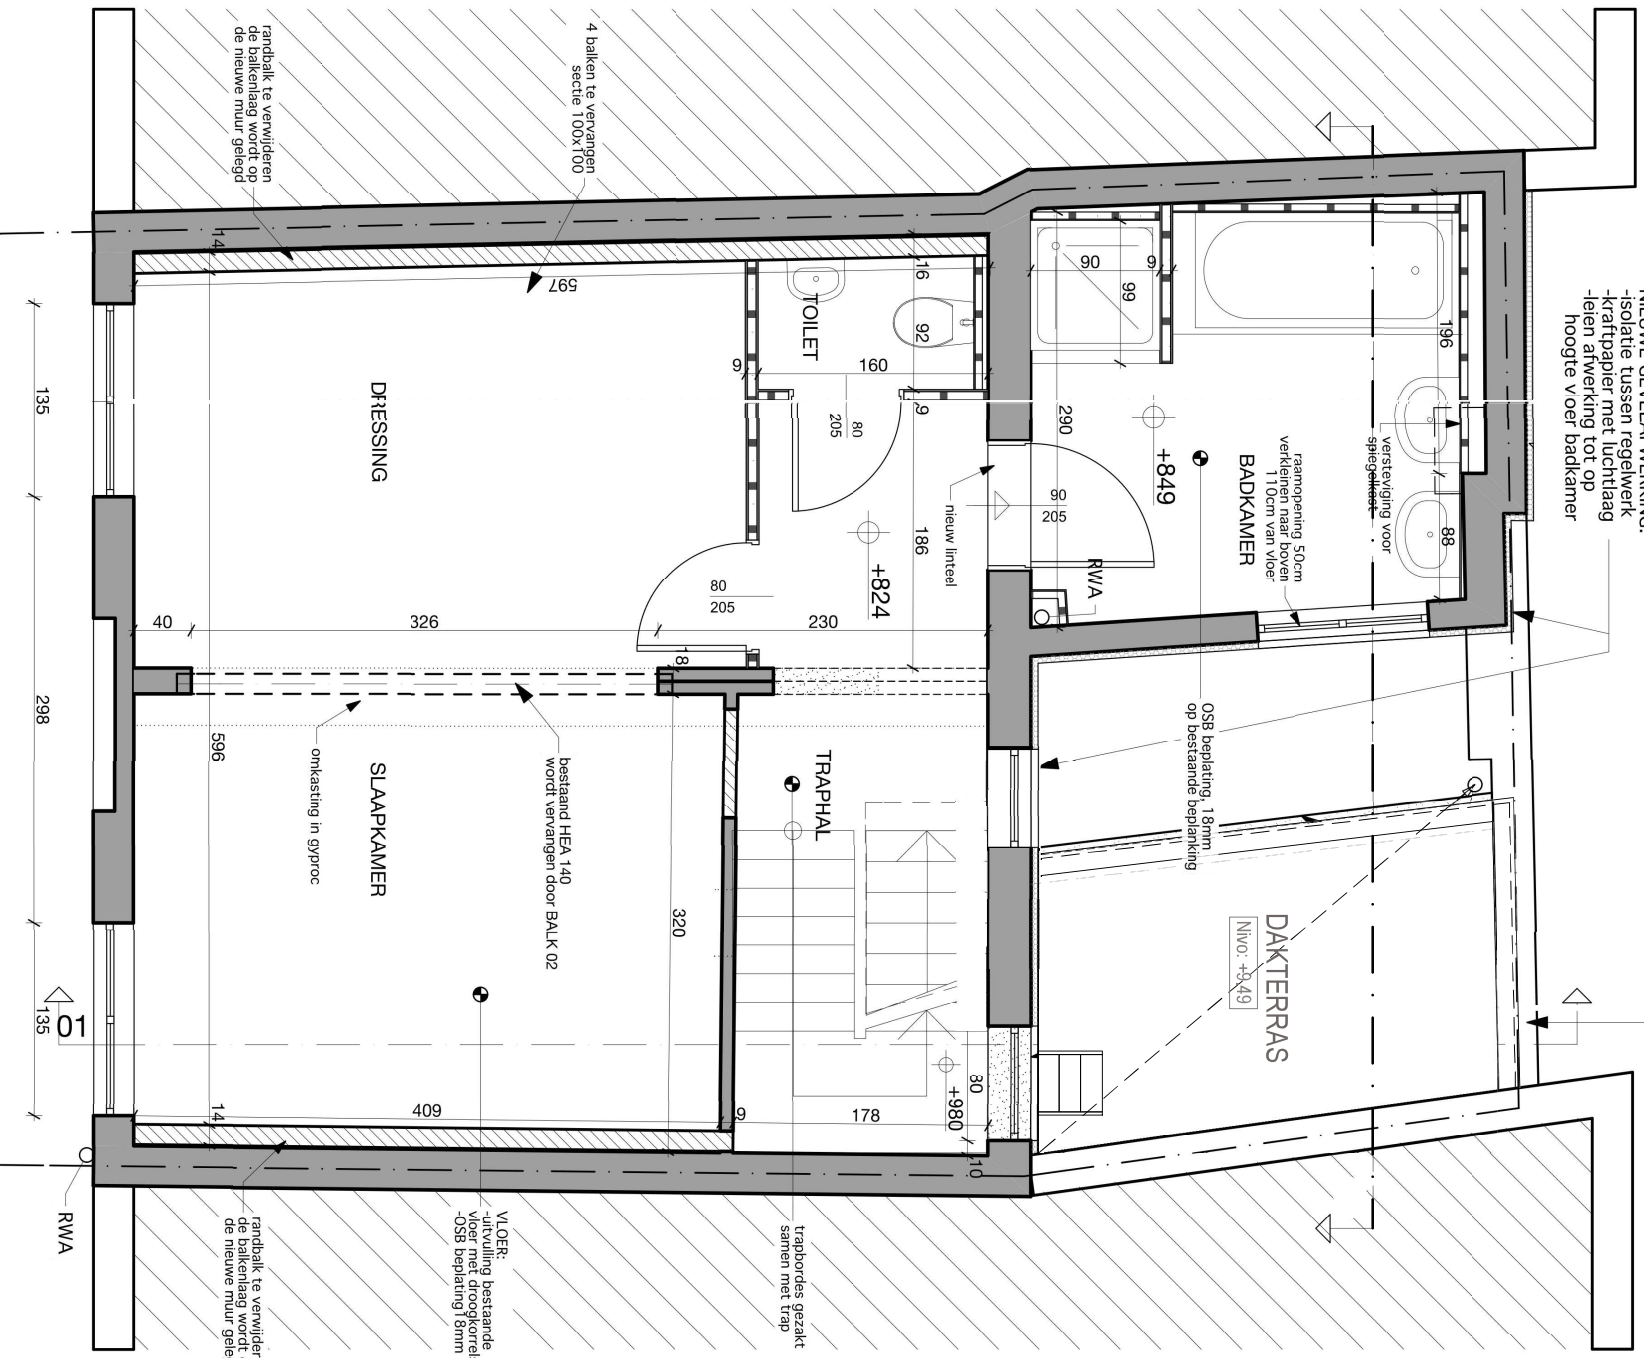

Nivo +2

(bestaande/nieuwe toestand) (schaal 1/50)

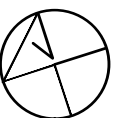

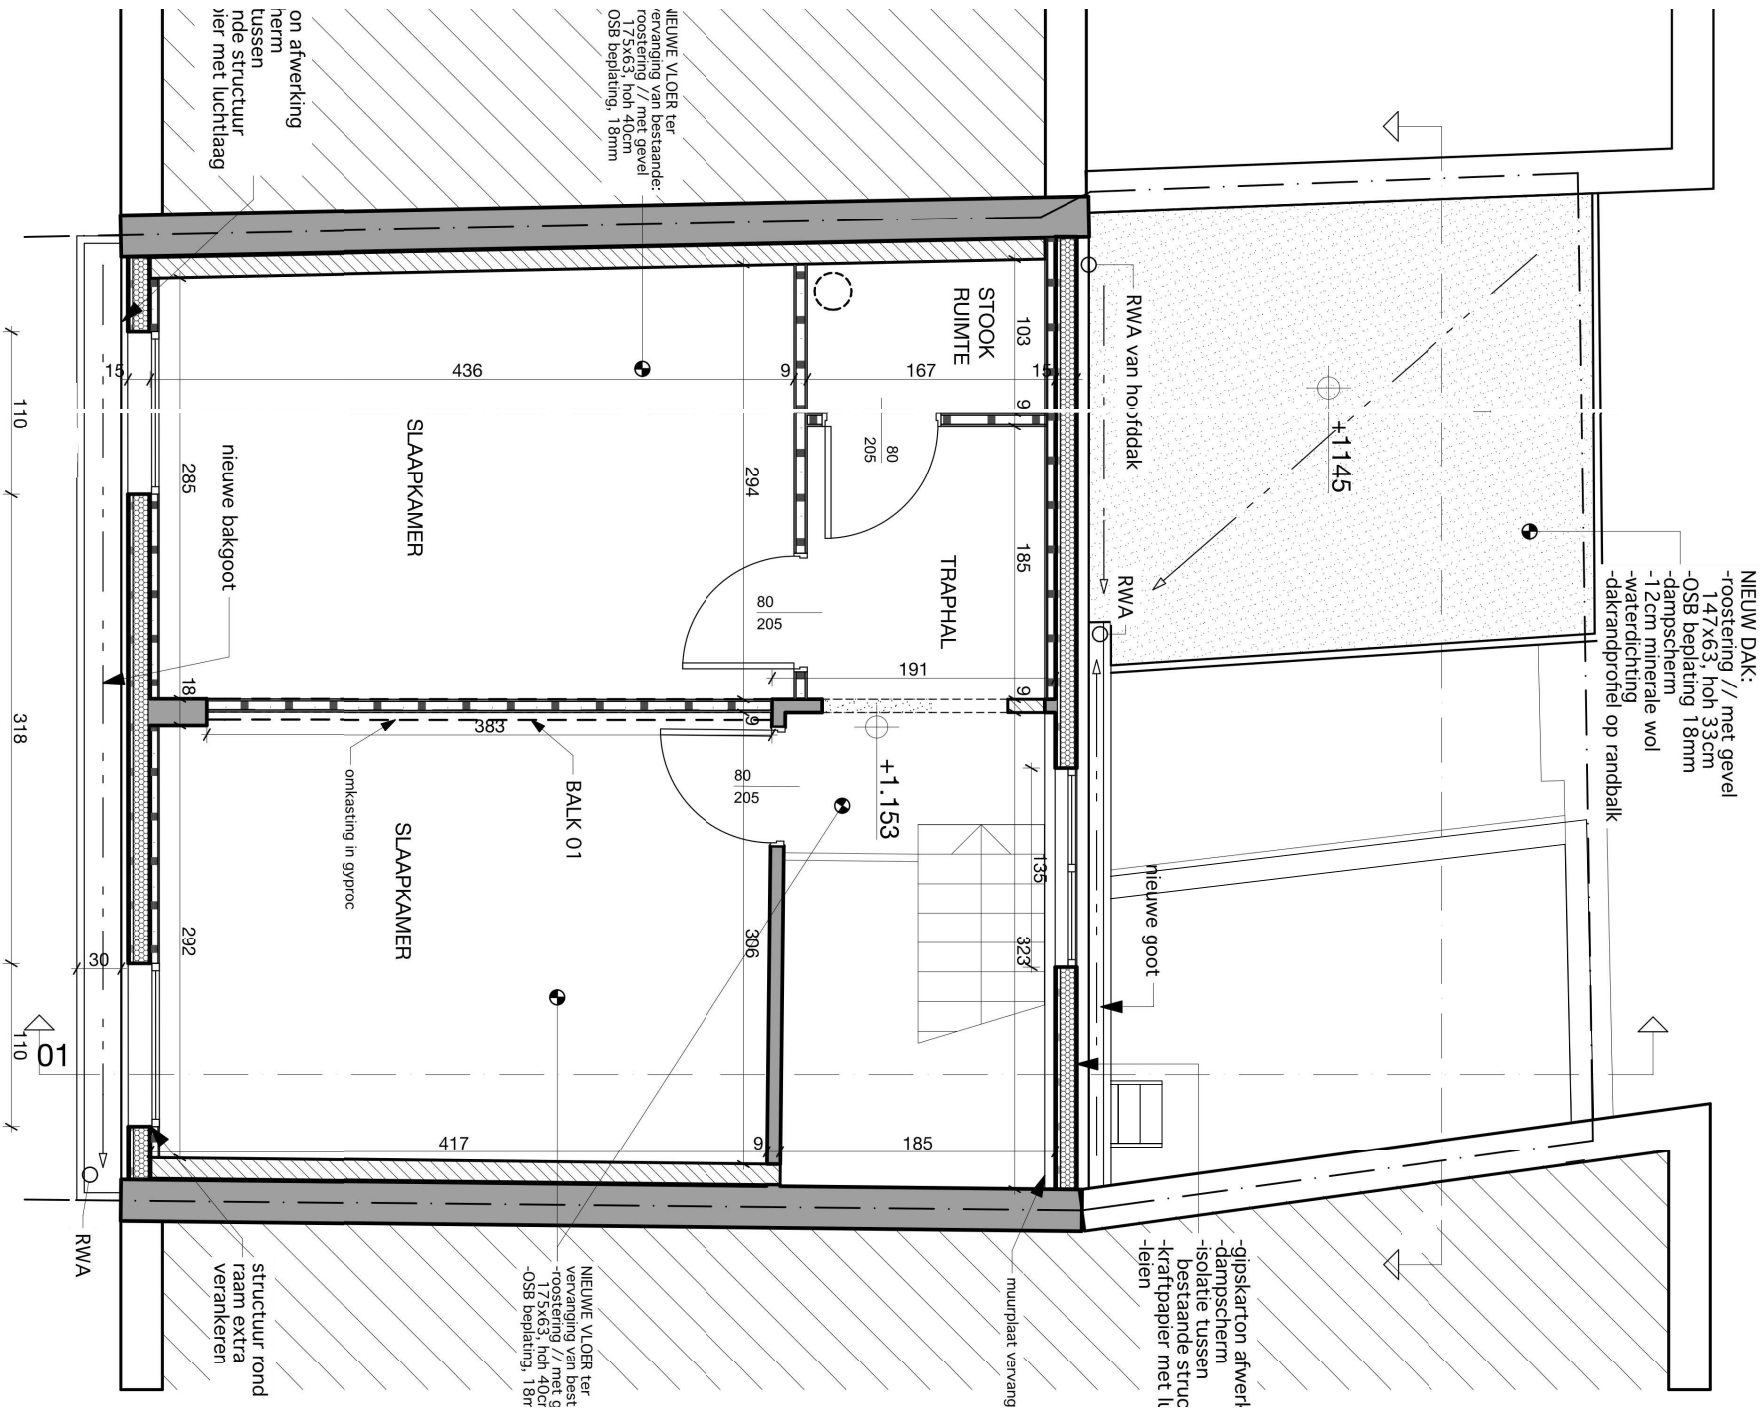

Nivo +3
(bestaande/nieuwe toestand) (schaal 1/50)

