

Provincie : VLAAMS – BRABANT
Arrondissement : LEUVEN
Gemeente : HERENT

Plaats : Herent, sectie H nr. 194 x/deel – Park 51
(voormalige Henkel – site)

Rooilijnenplan

Voorlopig goedgekeurd door de gemeenteraad van HERENT
in zitting van.....08-03-2011.....
Op bevel van de Raad

De Sekretaris

ARTOIS H.



De Burgemeester - Voorzitter

KUIJPERS W.

Het college van Burgemeester en schepenen bevestigt dat onderhavig plan ter inzage van
het publiek werd neergelegd gedurende het openbaar onderzoek van 30 maart 2011
tot en met 30 april 2011

Namens het college van Burgemeester en schepenen
Op bevel

De Sekretaris

ARTOIS H.



De Burgemeester - Voorzitter

KUIJPERS W.

Definitieve goedkeuring door de gemeenteraad van HERENT
In zitting van14 juni 2011.....
Op bevel van de Raad

De Sekretaris

ARTOIS H.



De Burgemeester - Voorzitter

KUIJPERS W.



Opgemaakt door :


Studiekantoor KOCKAERTS BVBA
Gebroeders Van Tiltstraat 35
3220 Holsbeek
Tel : 016/44.57.73
Fax : 016/44.45.36

datum : 25 mei 2009


KOCKAERTS K.
Zaakvoerder

Plan nr. R – 250509

Wijzigingen

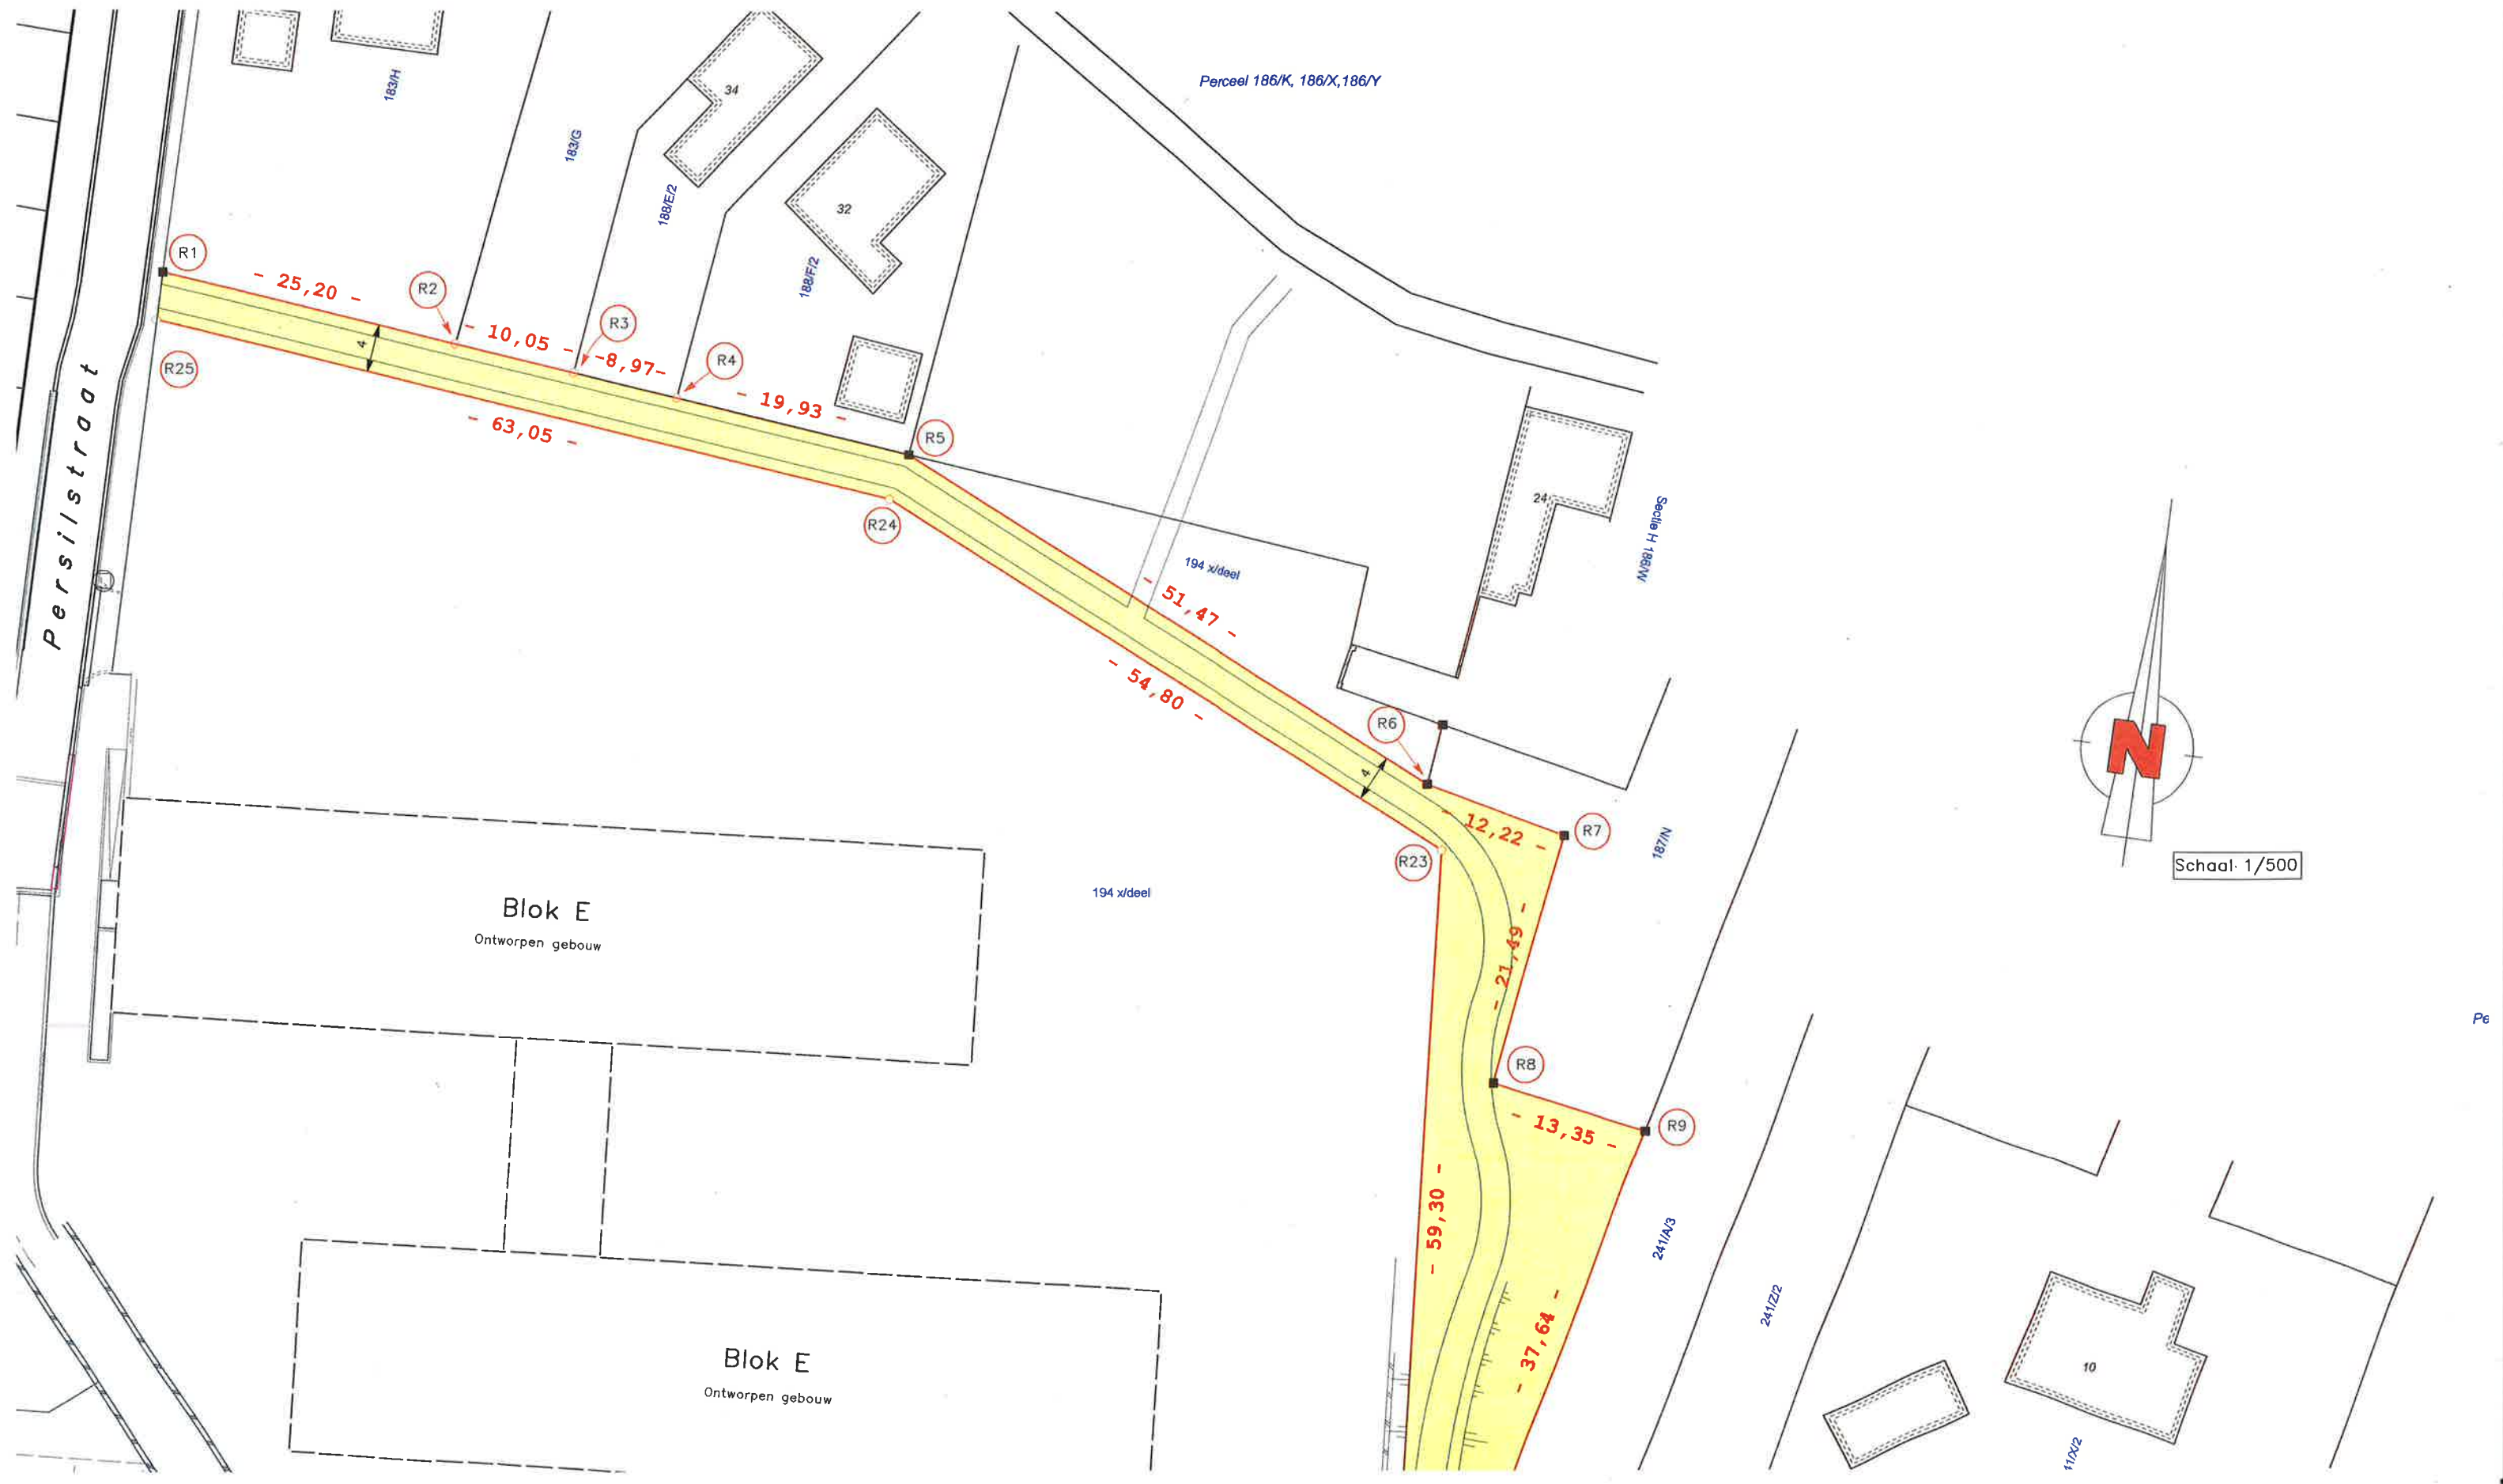

Blok E
Ontworpen gebouw

Schaal 1/500

Perceel 267/L & 270/S

Blok E
Ontworpen gebouw

53a26ca

Spoorweg van Brussel naar Leuven

