

PROVINCIE BRABANT

GEMEENTE HERENT

BUURTWEG Nr. 36 MOLENVELDSTRAAT

ONTWERP VAN ROOIPLAN

OPGEMAAKT DOOR DEN ONDERGETEEKENDE, GEZWOREN LANDMETER

HERENT, DEN 30 JULI 1936.

G. B. B. B.

voorlopig
Gezien en goedgekeurd door den Gemeenteraad
van Herent in zitting van 2 October 1936

Op bevel
De Gemeentesecretaris

De Voorzitter,

M. M. M.

bepaald
Gezien en goedgekeurd door den Gemeenteraad
van Herent in zitting van 24 October 1936

Op bevel
De Gemeentesecretaris

De Voorzitter,

M. M. M.

ADMINISTRATIE

A 327/9

A 327/9

23 JUL 1937

den 30 Juli 1936

verhuifp. g.


3:1/2. Merloz

POUR LE COMMISSAIRE
POLICE
L'ADJUTANT GENERAL

POUR LE COMMISSAIRE
POLICE
L'ADJUTANT GENERAL


[Signature]

SECTIE H

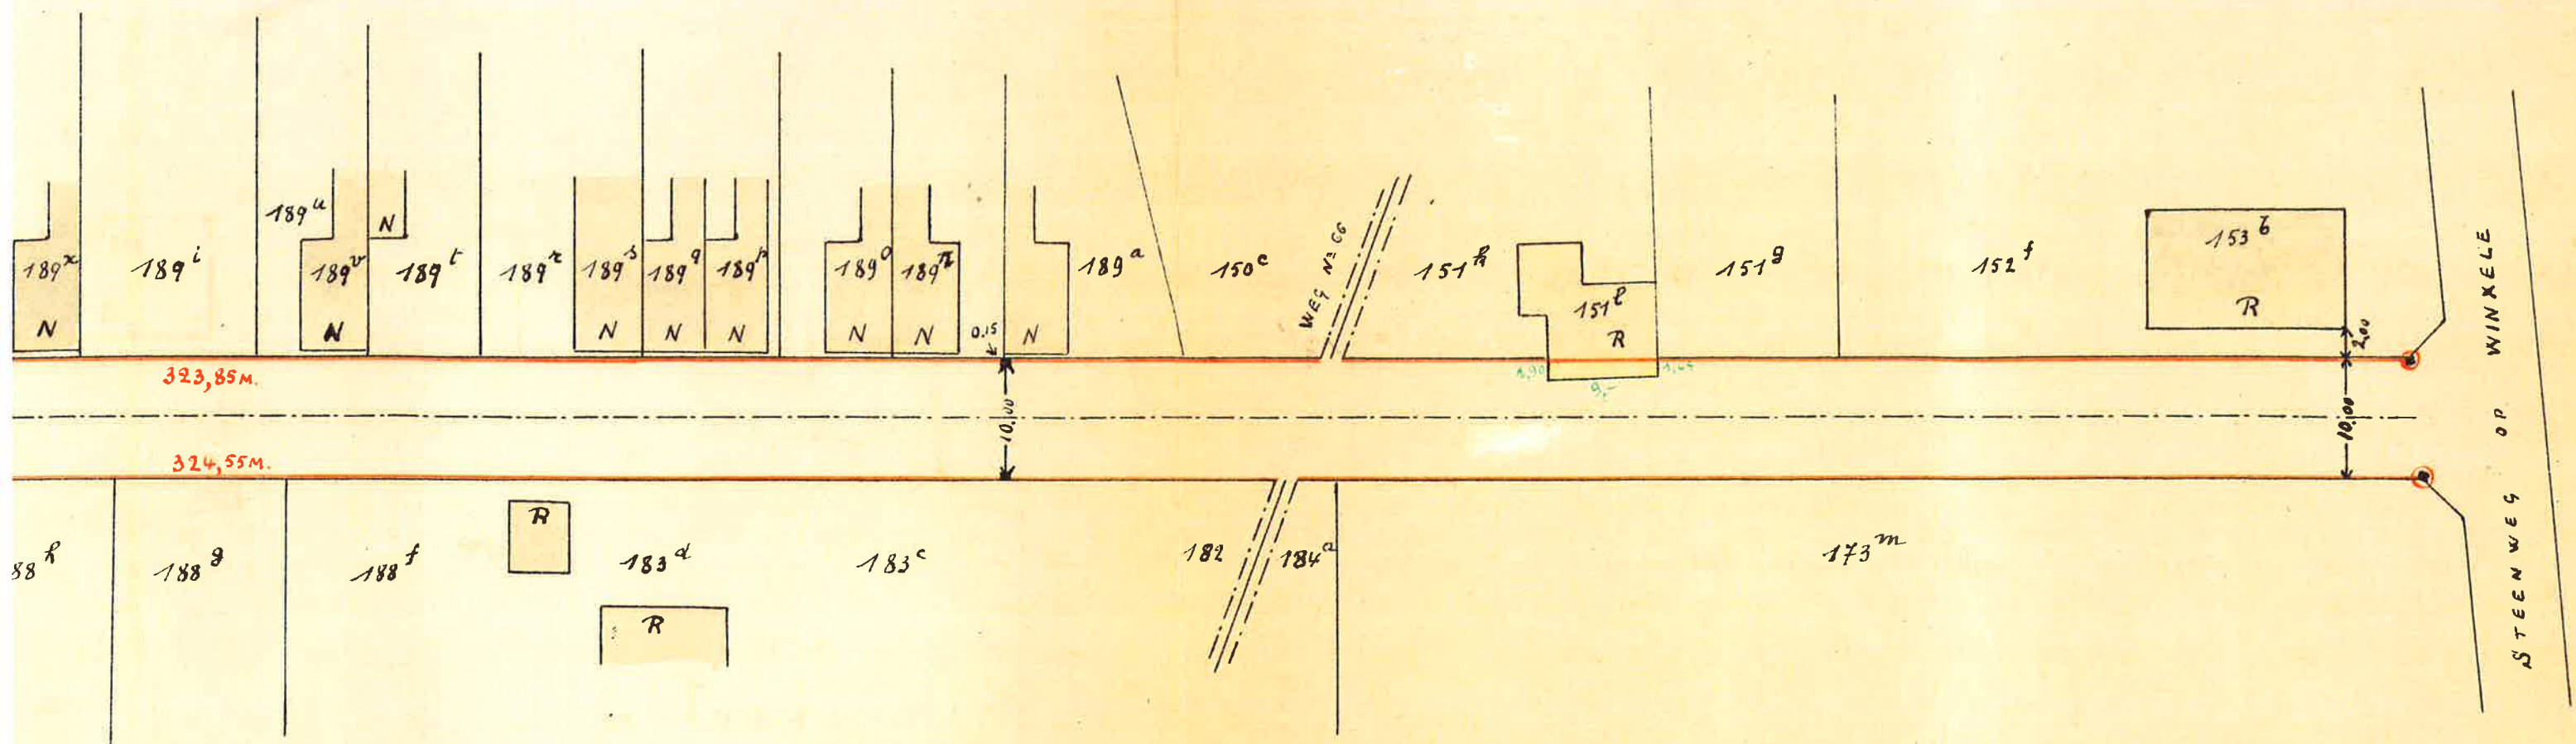

SECTIE H

SPoorweg LEUVEN-BRUSSEL

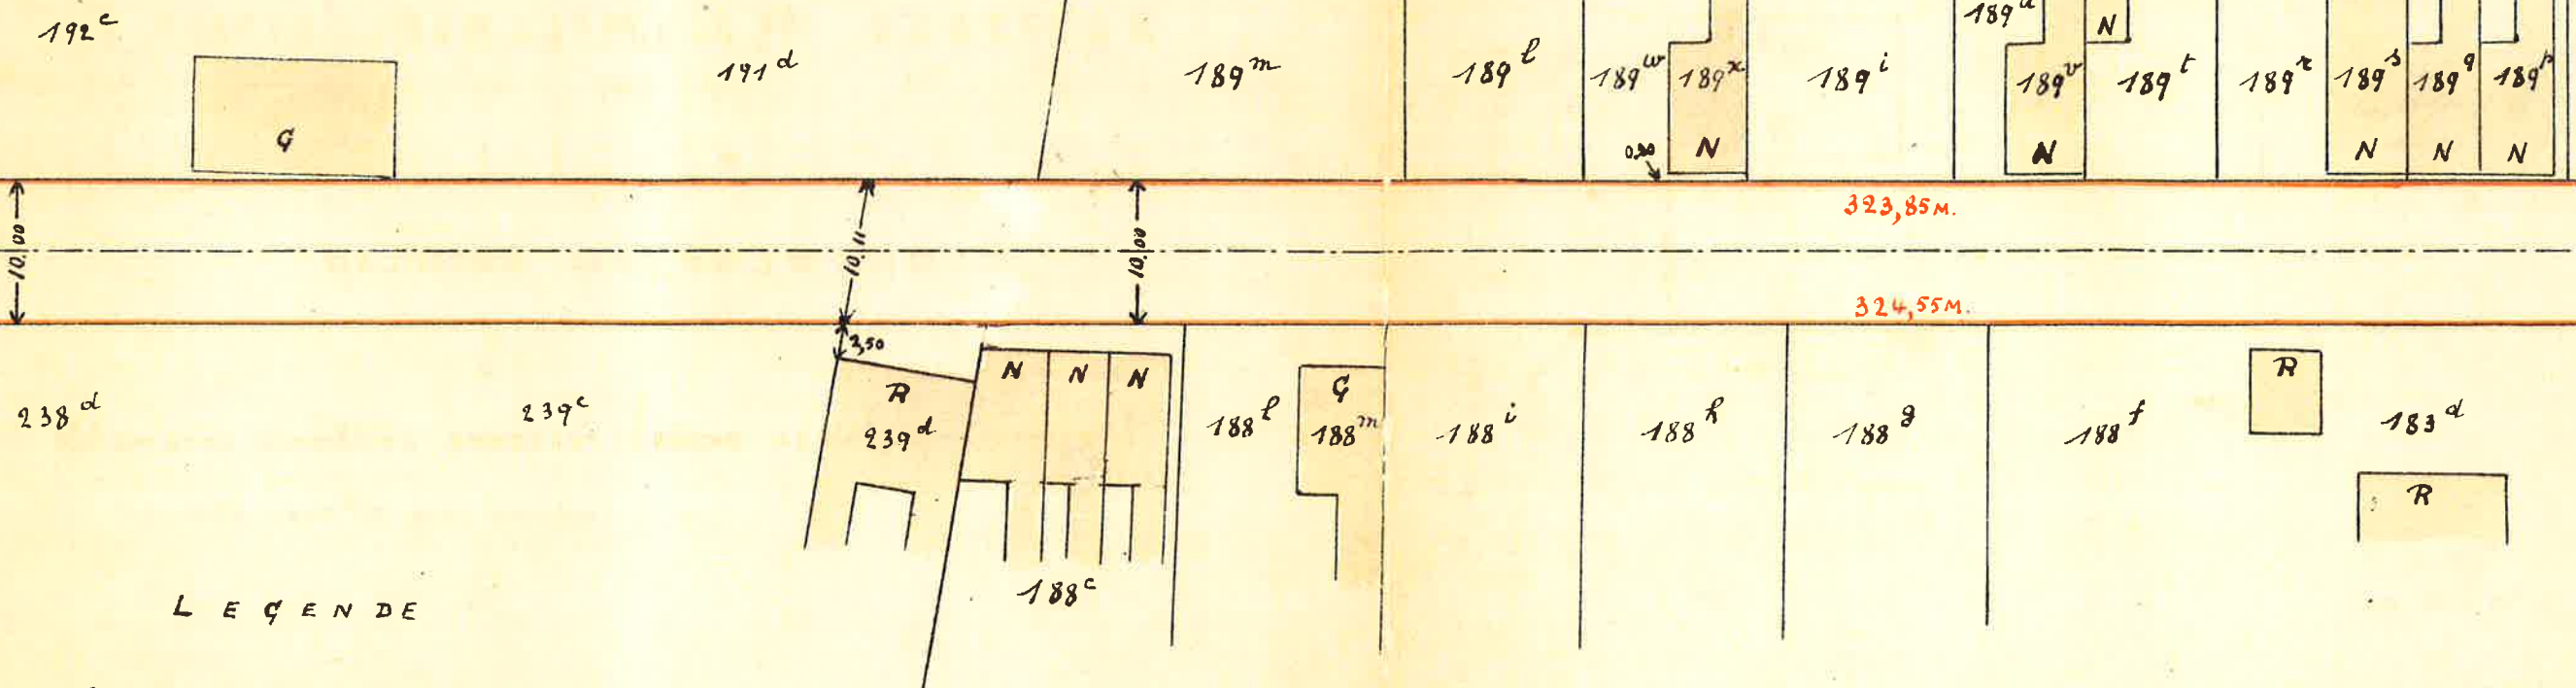

LEGENDE

- Afslyn van den steenweg
- ↔ WEG VOLGENS DEN ATLAS DER WEGEN
MET GOEDGEKEURDE WYZZINGEN
- NIEUWE AFLYNINGEN
- N NIEUW GEBOUWEN
- G GEBOUWEN IN GOEDEN STAAT
- R GEBOUWEN IN REDELYKEN STAAT
- TE ONTEIGENEN 16 M² WED. AUG. LEMBRECHTS

SCHAAL 1/500

raad
9.36
liter,