


OPMETINGSPLAN

Coördinatentabel Lambert 72			
Nr	X	Y	
1	221982.293	182182.393	Niet gematerialiseerd
2	222000.259	182206.418	Niet gematerialiseerd
3	222002.292	182204.878	Niet gematerialiseerd
4	222007.319	182211.600	Niet gematerialiseerd
5	221966.445	182242.557	Niet gematerialiseerd
6	221961.158	182236.032	Niet gematerialiseerd
7	221942.649	182213.190	Grenspaal
8	221996.756	182215.444	Hoek gebouw
9	221998.209	182217.317	Niet gematerialiseerd
10	221993.999	182220.583	Niet gematerialiseerd
11	221992.546	182218.710	Niet gematerialiseerd
12	221976.253	182228.593	Niet gematerialiseerd
13	221977.889	182231.789	Niet gematerialiseerd
14	221974.735	182234.140	Niet gematerialiseerd
15	221973.100	182231.945	Niet gematerialiseerd

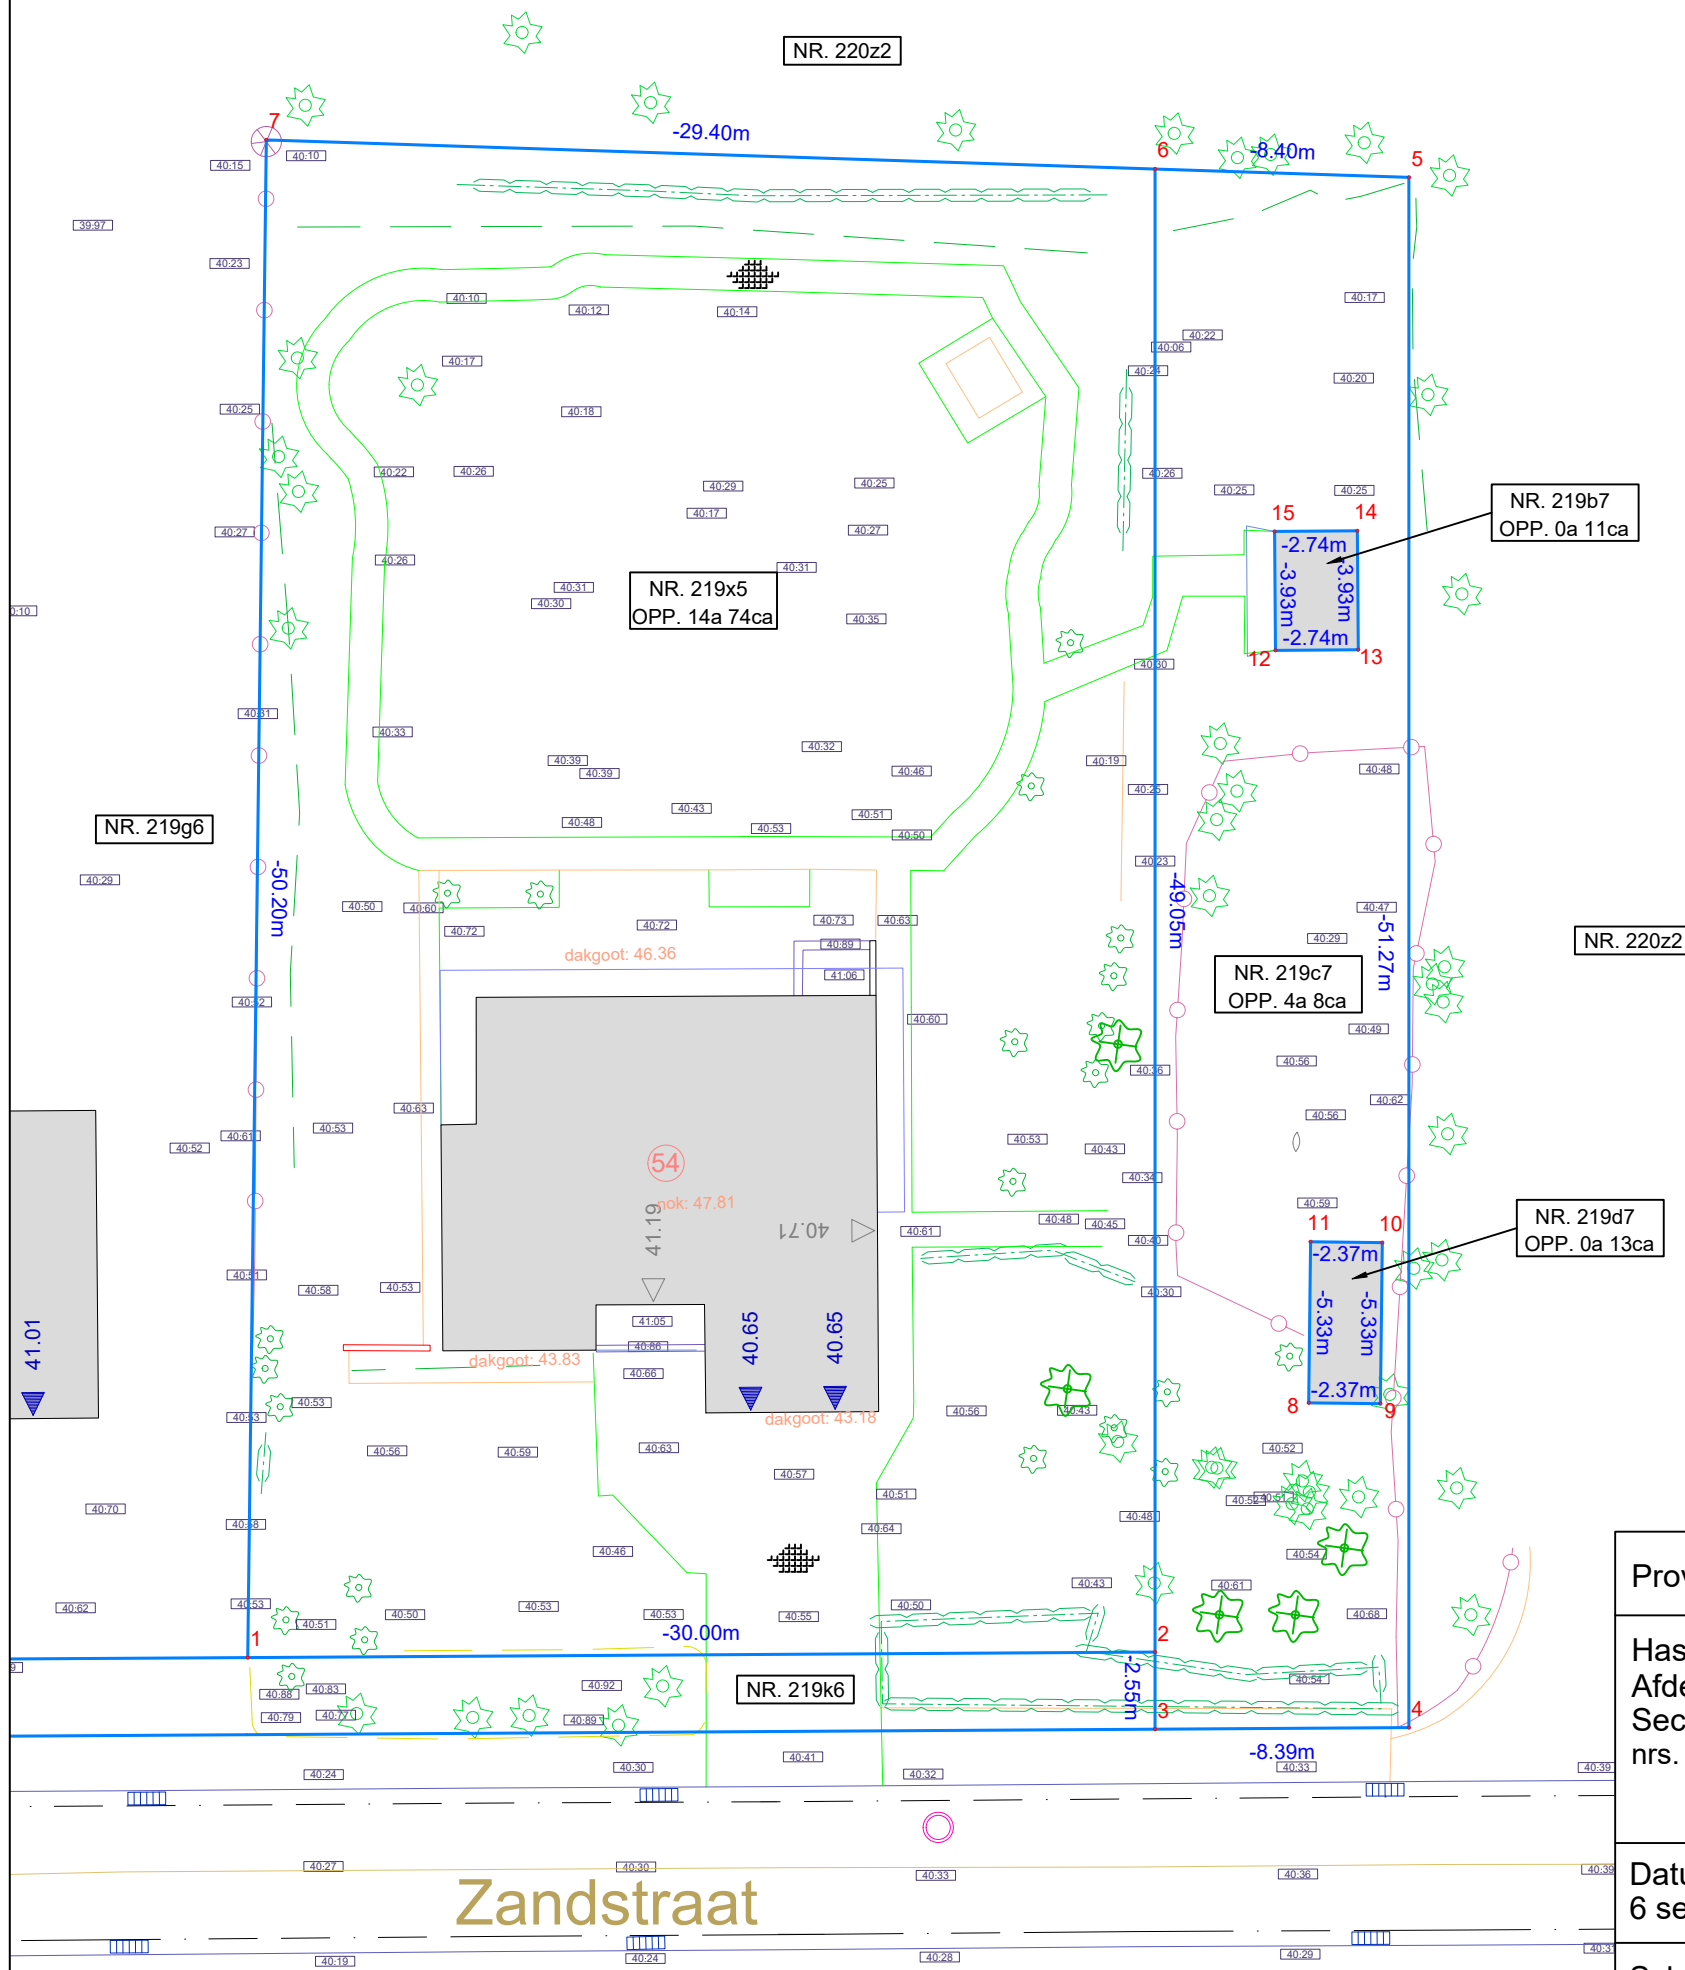

Koolmijnlaan 201, 3582 Beringen
info@ijkpuntlandmeters.be



Provincie Limburg

Hasselt
Afdeling 2
Sectie B
nrs. 219x5, 219b7, 219c7 & 219d7

Datum:
6 september 2024

Schaal: 1/500

Raf ERNOTS
Landmeter-expert
LAN 08/1381
Wagenstraat 12
3740 Bilzen

24-23714 Hasselt Zandstraat

Beschrijving grenzen

Grens 2-3-4-5-6: niet gematerialiseerd, volgens schets 1984-51
Grens 1-2-6-7: niet gematerialiseerd, volgens schets 1964-33
Grens 1-7: afsluiting, volgens schets 1972-36

Referentienummer databank der
afbakeningsplannen: xxxxx-xxxxx