



VINÇOTTE asbl

Organisme de contrôle agréé / Service externe pour les contrôles techniques sur le lieu de travail
Siège social: Jan Olieslagerlaan 35 • 1800 Vilvoorde • Belgique
TVA: BE 0402.726.875 • RPM Bruxelles • BNP Paribas Fortis: BE 25 2100 4144 1482 • BIC: GEBABEBB

Rapport n° :

60913415/002

- ☐ Bollebergen 2a bus 12, 9052 Gent
☒ Jan Olieslagerlaan 35, 1800 Vilvoorde
☐ Noordersingel 23, 2140 Antwerpen
☐ Rue Phocas Lejeune 11, 5032 Gembloux

Tel: +32 9 244 77 11
Tel: +32 2 674 57 11
Tel: +32 3 221 86 11
Tel: +32 81 432 611

gent@vincotte.be
brussels@vincotte.be
antwerpen@vincotte.be
gembloux@vincotte.be



F 158676

Rési code :

6

RAPPORT : INSTALLATIONS ÉLECTRIQUES À BASSE TENSION ET À TRÈS BASSE TENSION (Livre 1 – AR 8/09/2019) – DIR. GÉN. DE L'ÉNERGIE

Responsable exécution des travaux :

Installation :

Propriétaire / Exploitant / Gestionnaire :

Nom, Prénom : <u>Electro 61</u>	Nom, Prénom : <u>[redacted]</u>	Nom, Prénom : <u>[redacted]</u>
N° carte d'identité : <u>[redacted]</u>	Adresse : <u>Av. Zimbourg, 36</u>	Adresse : <u>[redacted]</u>
N°TVA : BE <u>453620005</u>	CP + Commune : <u>1070 Bruxelles</u>	CP + Commune : <u>[redacted]</u>
Tél. : <u>[redacted]</u>	Tél. : <u>[redacted]</u>	Tél. : <u>[redacted]</u>

Bases de l'examen : Livre 1 – AR 8/09/2019 (MB 28/10/2019) («RGIE») ☐

- | | | |
|--|---|--|
| ☐ Contrôle de conformité avant mise en usage – nouvelle installation (6.4.) | ☐ Unité d'habitation | ☐ Avant le 1/10/1981 |
| ☒ Contrôle de conformité avant mise en usage – modification/extension importante (6.4.) | ☒ Unité de travail | ☒ Entre 1/10/1981 & 1/06/2020 |
| ☒ Visite de contrôle (6.5.) | ☐ Installation de chantier | ☐ À partir du 1/06/2020 |
| ☐ Visite de contrôle renforcement puissance ancienne installation (8.4.1.) | ☐ Parties communes d'un ensemble résidentiel | |
| ☐ Visite de contrôle vente ancienne installation (8.4.2.) | ☐ Locaux techniques d'un ensemble résidentiel | |
| ☐ Visite de contrôle libre ancienne installation (8.4.3. ou 8.4.4.) | ☐ Installation de production décentralisée | |
| Dérogations Partie 8 : ☒ Appliquées ☐ Pas appliquées | ☐ Autre installation : <u>[redacted]</u> | |

Données générales de l'installation électrique :

☐ Document début réalisation avant le 01/06/2020 : n° Date

Données distributeur Nom distrib. :	Données installation	Description installation
Compt. kWh n° : <u>52572575</u> Index jour : <u>68659</u> nuit :	Conçue pour U _N : ☐ mono 230 V ☒ 3x230 V ☐ 3N400 V	Dispositif diff. gén. : <u>4.0</u> A / <u>300</u> mA
Protection branchement (A) : ☐ 20 ☒ 25 ☐ 32 ☐ 40 ☐ 50 ☐ 63 ☐ 80 ☐ 100	Courant nominal maximum (A) : ☐ 20 ☐ 25 ☐ 32 ☐ 40 ☐ 50 ☐ 63 ☐ 80 ☐ 100	Nombre de tableaux : <u>3</u>
Câble d'alimentation tableau principal : <u>3</u> X <u>16</u> mm ² - Type : <u>LV08</u>	Type prise de terre : ☐ ☒ boucle de terre ☒ barres / piquets	Nombre de circuits terminaux : <u>21</u>
Schéma MLT : ☒ TT ☐		
☒ Voir annexe(s)		

Mesures - tests - contrôle visuel - scellés :

☒ Contacts dir.	☒ Contacts indir.	☒ Montage	☐ Matériel mobile	☒ Matériel fixe	☒ I>/section	☒ Schémas	☒ Contrôle bcl de défaut
☒ Résistance de dispersion de la prise de terre : <u>55</u> Ω	☒ Isolement général : <u>98</u> MΩ	☒ Continuité (équipot., PE)	☒ Test dispositif diff.				
Le dispositif différentiel général : ☒ était scellé ☐ a été scellé ☐ n'a pas été scellé ☐ ne peut pas être scellé				Schémas et plans signés : Oui / Non			

Infractions - Remarques (pour la signification des codes éventuels : voir au verso)

Infractions constatées	
Nouvelle installation	
☒ Néant	
Infractions constatées	
Installation existante	
☒ Néant	
Remarques	
☐ Néant	

Conclusion :

- ☒ L'installation électrique est conforme aux prescriptions du Livre 1 (AR 8/09/2019).
☒ L'installation électrique n'est pas conforme aux prescriptions du Livre 1 (AR 8/09/2019).

Un nouveau contrôle doit être effectué avant le

17/11/2025

☐ par le même organisme agréé (*).

Pour le Directeur Général / Signature

Agent visiteur :

Nom : Fertinac


Agent n° : 1648

Date : 17/11/2020

Annexe(s) : ☒ Plan(s) de position : 2

☒ Schéma(s) unifilaire(s) : 2


- Le rapport doit être conservé dans le dossier de l'installation électrique et ce dossier doit renseigner toute modification de l'installation.
- Le Service Public Fédéral Economie doit être avisé immédiatement de tout accident survenu aux personnes et dû, directement ou indirectement, à la présence d'électricité.
- Le contrôle n'a porté que sur les parties visibles et accessibles de l'installation.
- Les informations recueillies sur place ne nous permettent pas de déterminer la date de réalisation de l'installation électrique.
- Nous vous invitons à compléter le(s) schéma(s) pour les éléments qui n'étaient pas visibles lors du contrôle. En cas de doute portant sur la sécurité de ces éléments, nous vous invitons vivement à faire procéder à un contrôle complémentaire.
(*) Les travaux nécessaires pour faire disparaître les infractions constatées pendant la visite de contrôle doivent être exécutés sans retard et toutes mesures adéquates doivent être prises pour qu'en cas de maintien en service des installations, les infractions ne constituent pas un danger pour les personnes et les biens. Dans le cas où, lors de cette nouvelle visite de contrôle, après max. 1 an, des infractions subsistent, l'organisme agréé se doit d'envoyer une copie du rapport de visite de contrôle à la Direction générale de l'Energie préposée à la haute surveillance des installations électriques domestiques.

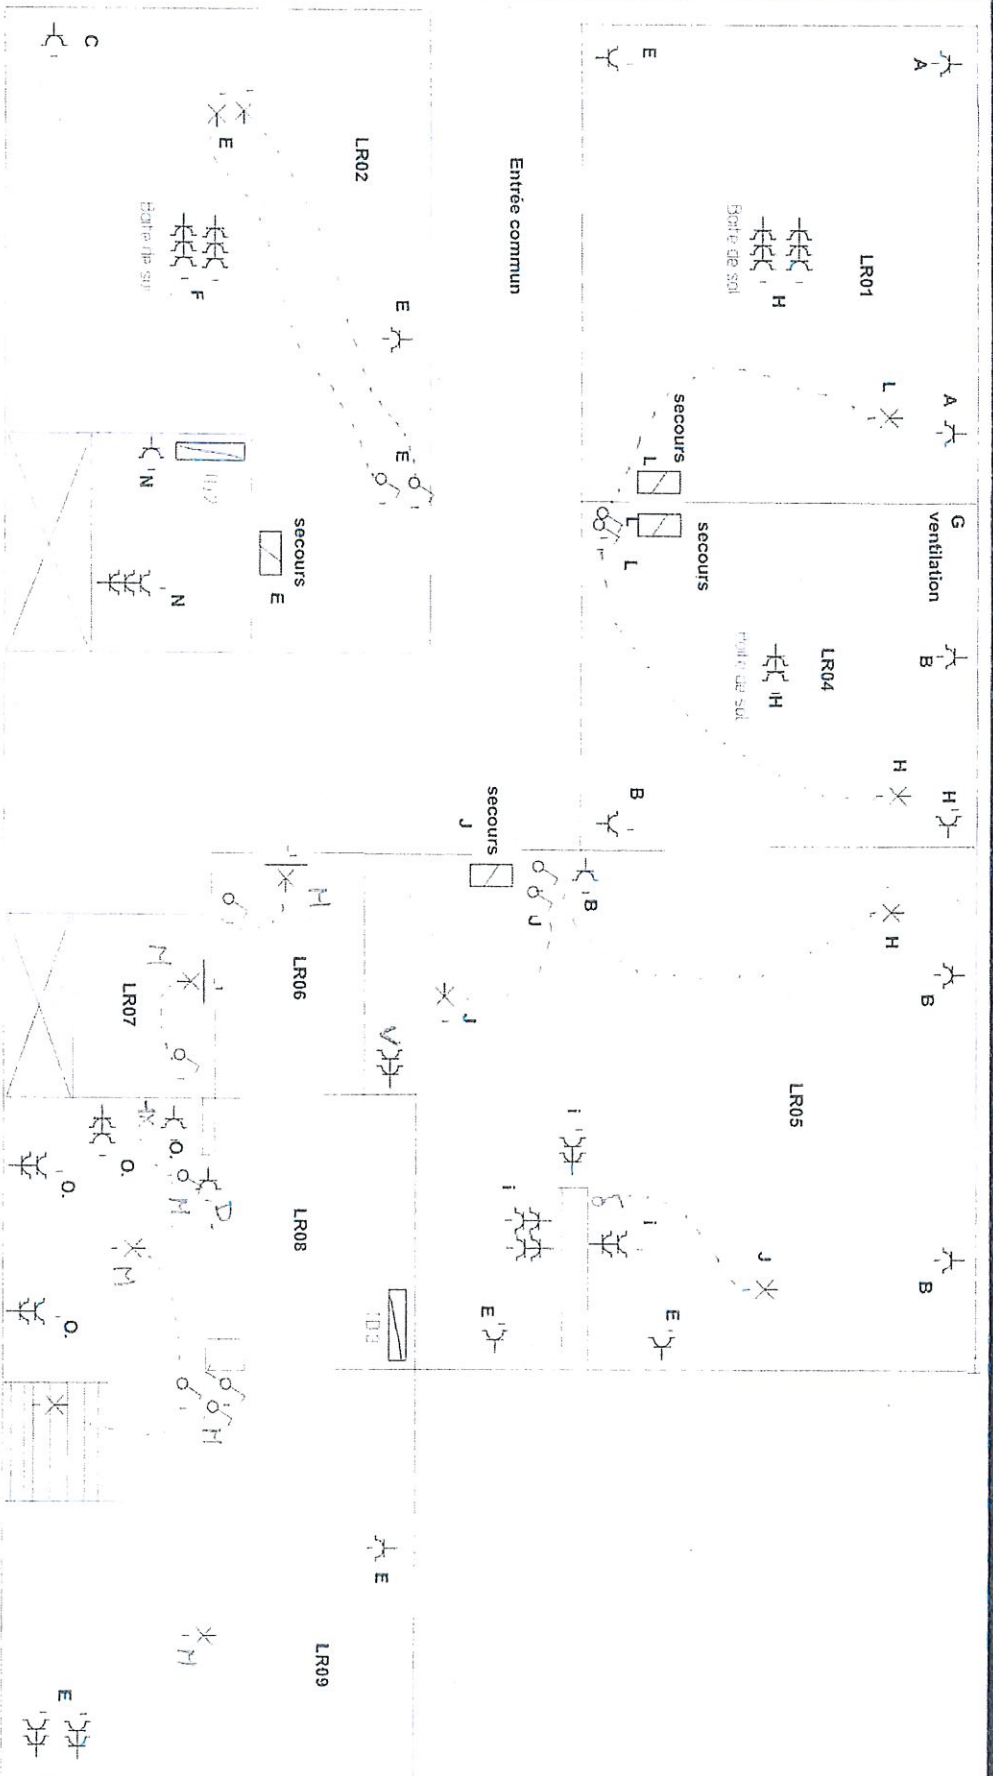

L'équipe

Situatieschema / Schéma de situation


INSTALLATEUR	KEURING/CONTROLE	WERF/CHANTIER	
Naam/Nom : ELECTRO 61 sprl BTW / TVA : BE 453.520.005 Datum/Date : Handtek/Sign :	Organs. : Vingoite Naam/Nom : Mr. Fertinel Datum/Date : Handtek/Sign :	Naam/Nom : Straat/Rue : Gemeen/Comm : Av. Limbourg, 26 Handtek/Sign :	1N. (400V)/230V~ FIX-O-CAD 02541

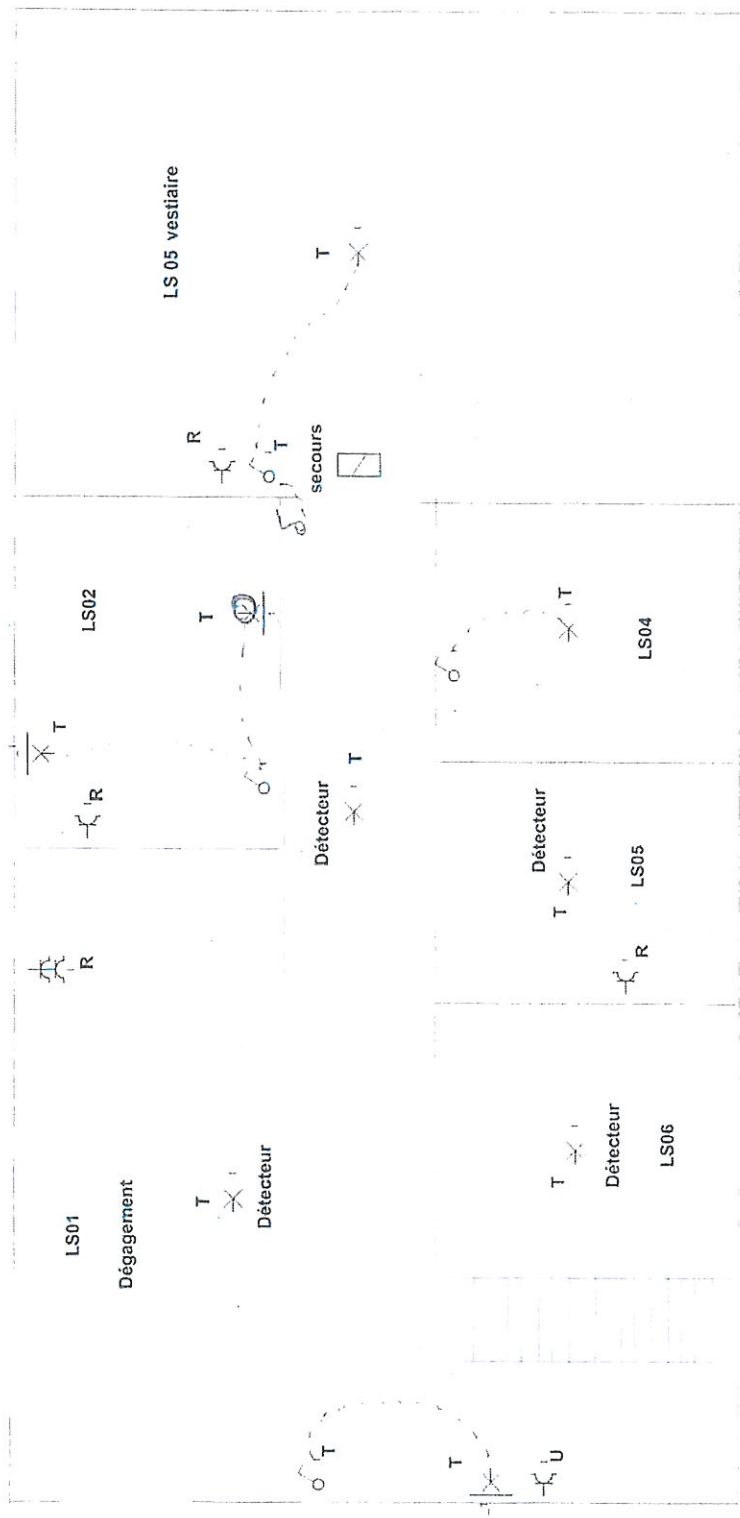

Situatieschema / Schéma de situation

l'équipe sous sol

INSTALLATEUR	KEURING/CONTROLE	WERF/CHANTIER	1N, (400V)/230V-
Naam/Nom - ELECTRO 61 sprl BTW / TVA BE 453.620.005 Datum/Date Handtek/Sign	Organis. - Vincotte Naam/Nom - Mr. Ferinel Datum/Date Handtek/Sign	Naam/Nom Straat/Rue - Av. Limbourg, 26 Gemeen/Comm - Anderlecht Handtek/Sign	FIX-O-CAD 02541

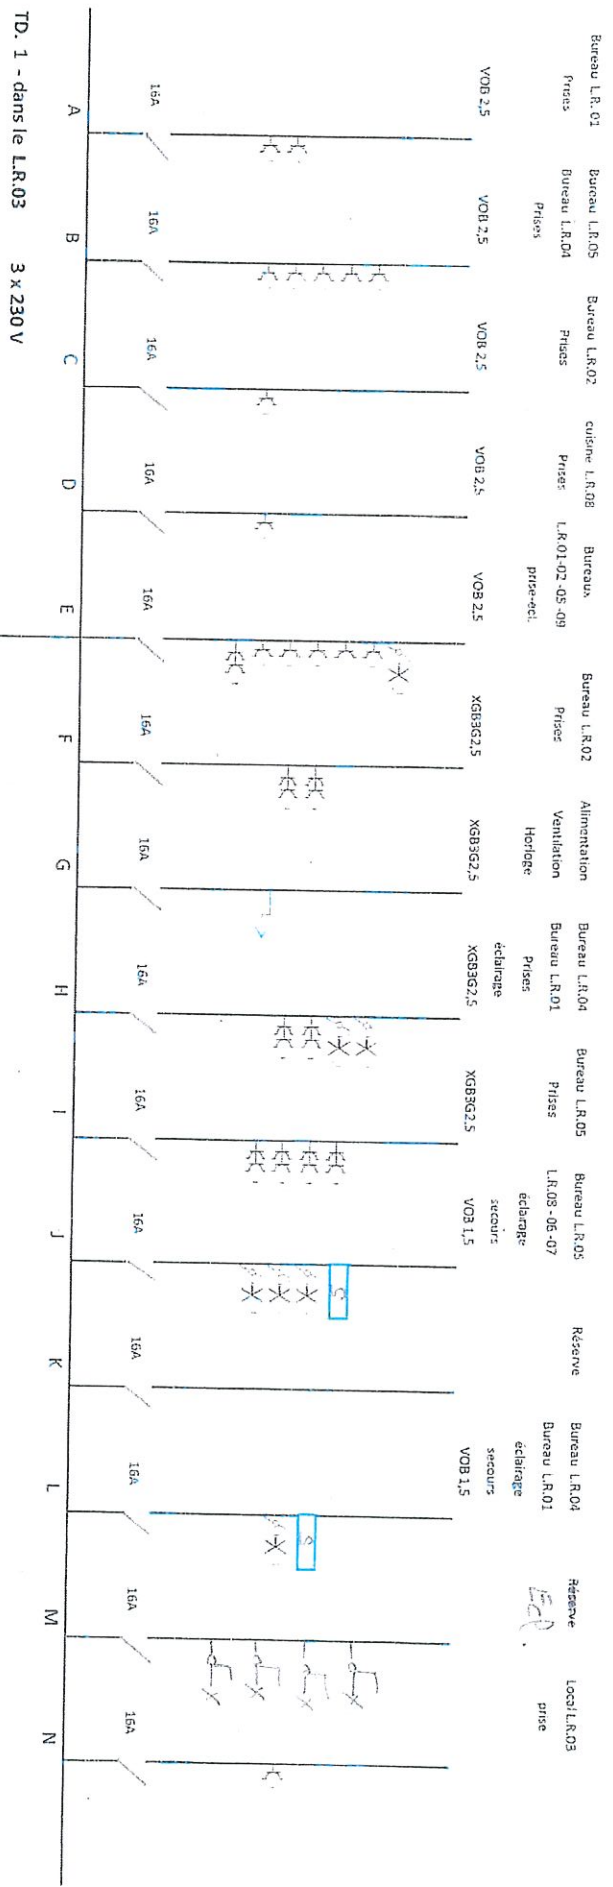

Avenue de Limbourg, 26
1070 Bruxelles

[Signature]

[Signature]

ELECTRO 61
Rue Dudenotte Lefèvre, 248
1020 Bruxelles
GSM : 0475448037
electro61@skynet.be

Inventaire des facteurs d'influences externes (RGIE art. 19)

Adresse de l'installation: Avenue Limbourg ,26 1070 Bruxelles
Rez de chaussée / Bureaux

Date de conception: 17.11.2020

Appartenant aux plans et/ou schémas avec les numéros:

Appartenant au procès-verbal de contrôle avec référence:

60913415/002

- () Il n'a pas été mentionné de facteurs d'influences externes spécifiques.
() Les facteurs d'influences externes spécifiques mentionnés ci-après sous forme de tableau sont présents:

Lieu/Local	AA	AD	AE	AF	AG	AH	AK	AL	BA	BB	BC	BD	BE	CA	CB
Bureaux	X				1				1		1	1	1		1
Stockage					1				1		1	1	1		1
Douche		1			1				1		1	1	1		1
réfectoire					1				1		1	1	1		1
cuisine		1			1				1		1	1	1		1

Exploitant ou son représentant

Date 17.11.2020

Nom

Signature

Responsable de l'organisme agréé

Date

Nom

Signature