


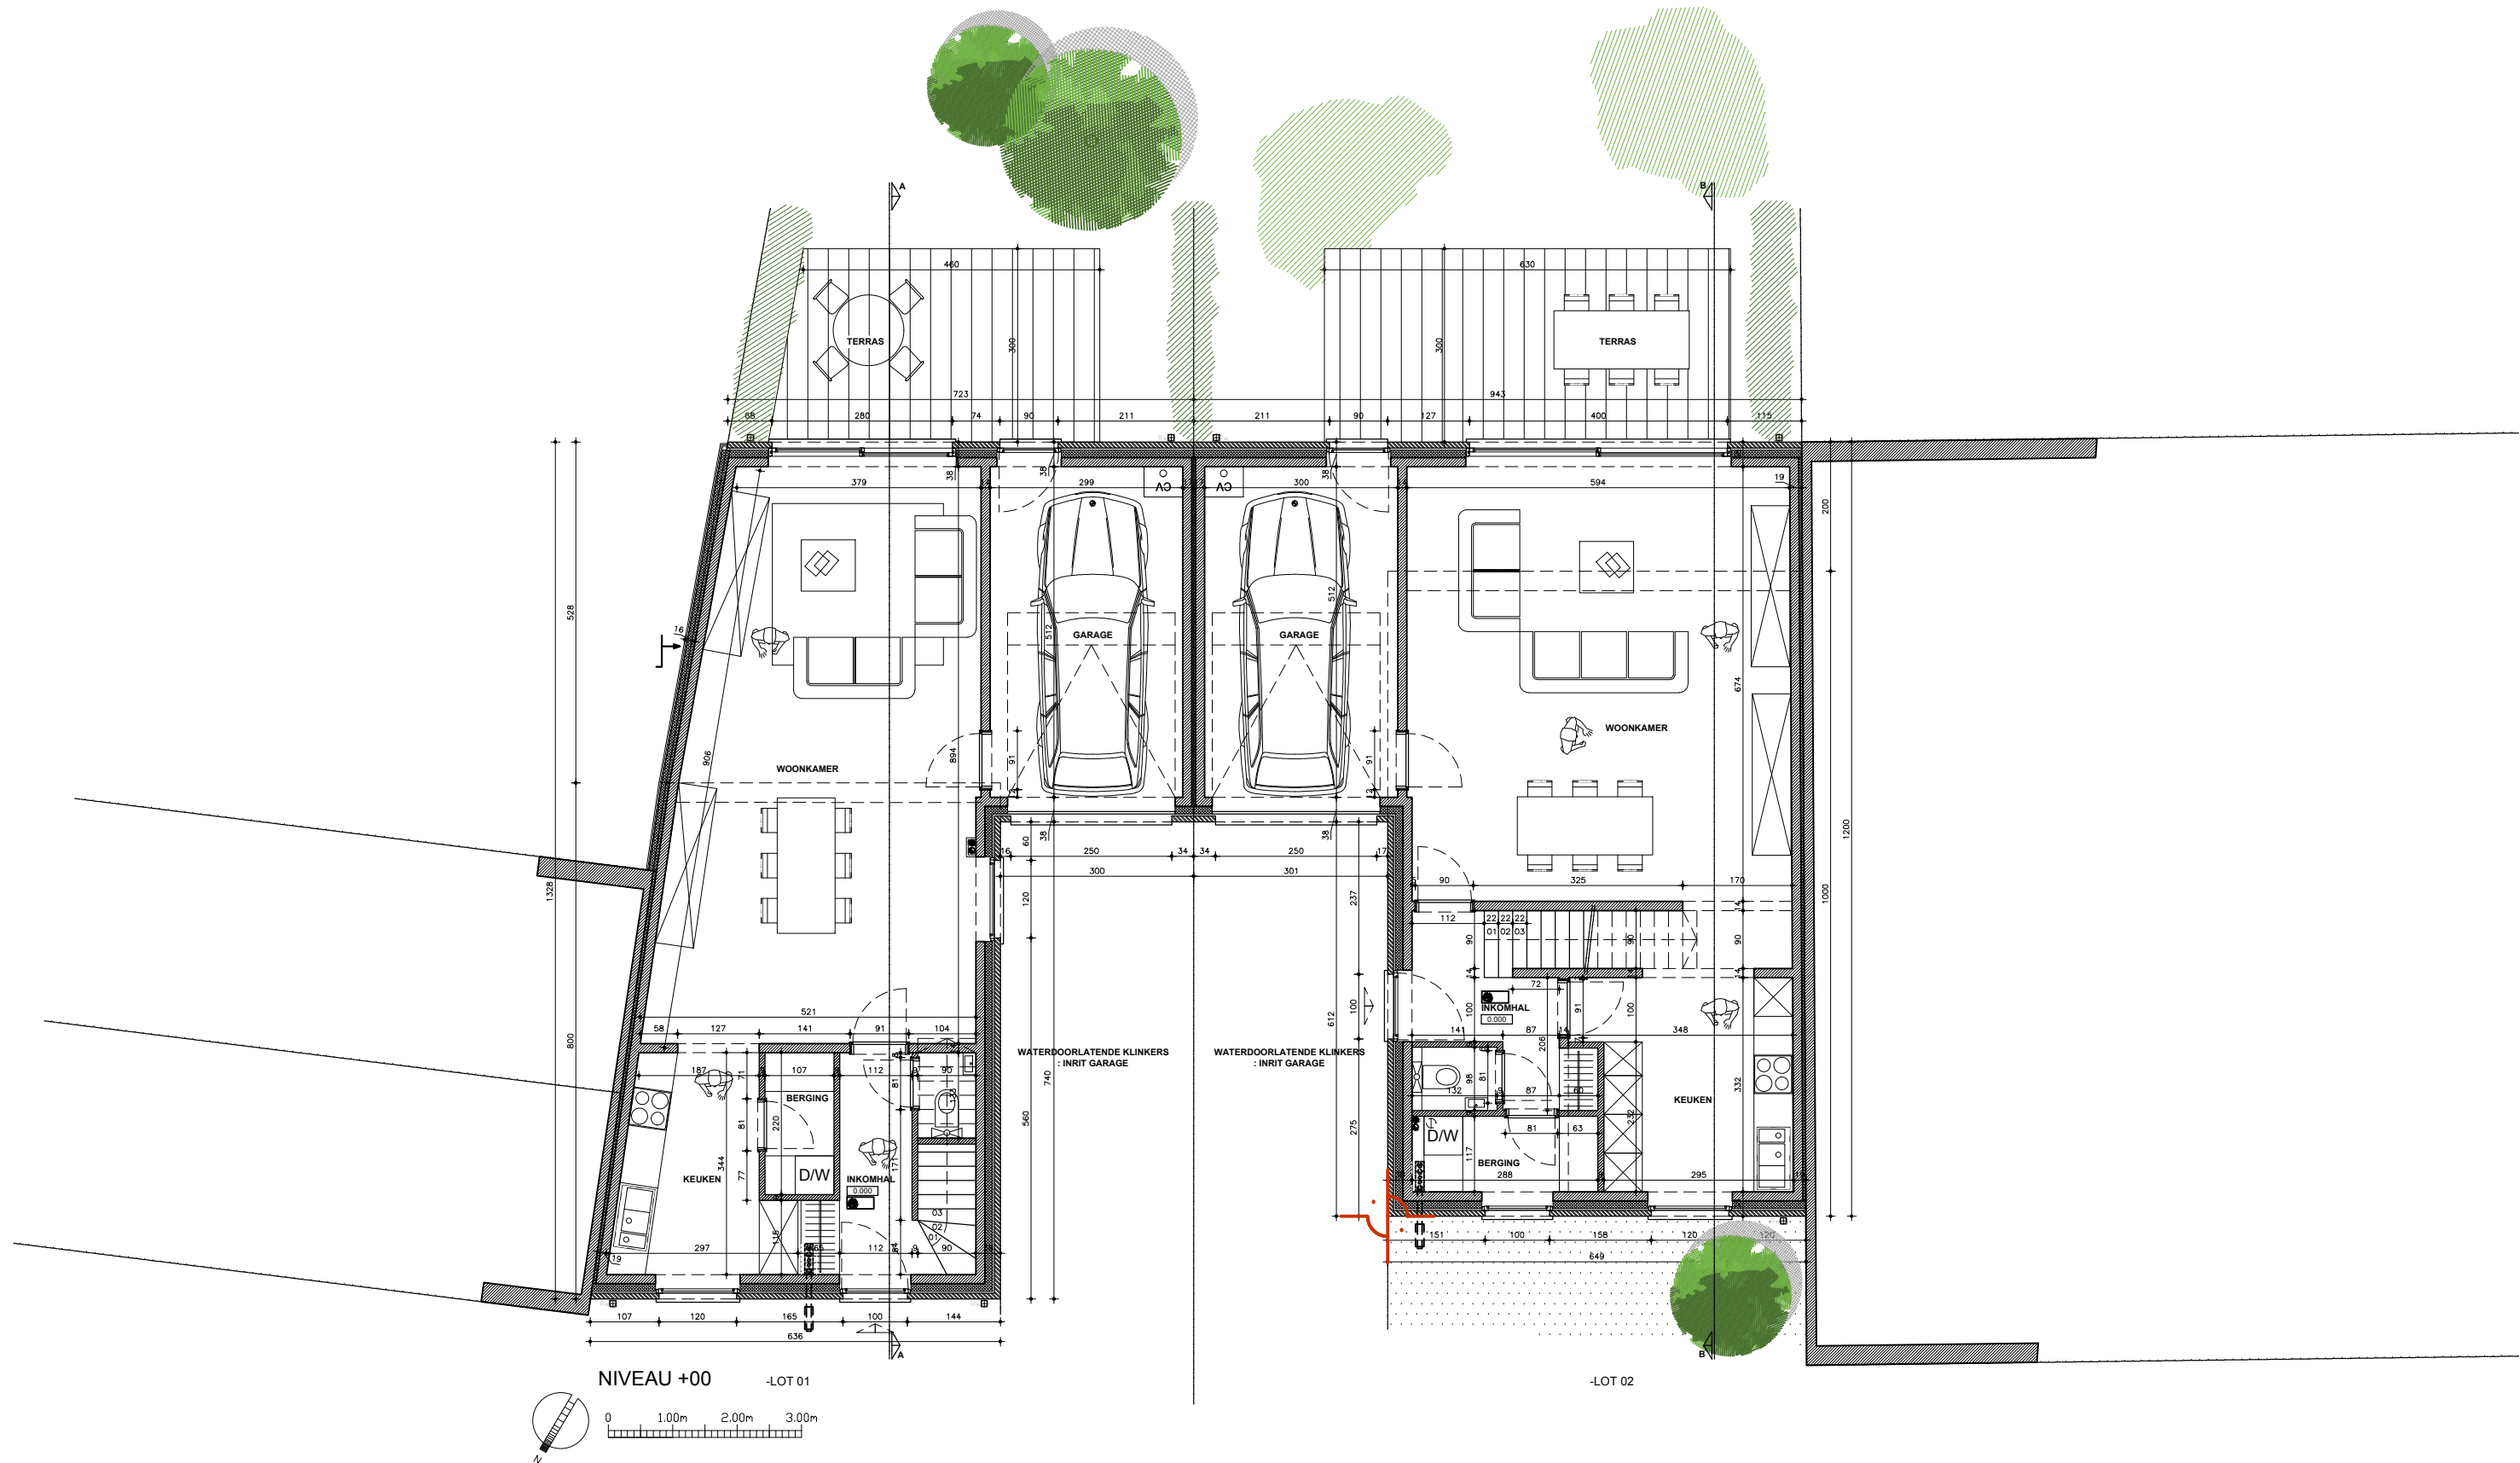

**A2S-ARCHITECTEN**

BRUSSELSTRAAT 199  
1702 GROOT-BIJGAARDEN

**GRONDPLAN**  
NIVEAU +00


**ASM**  
PROJECTNUMMER

**24/06/20**  
DATUM

**1/100**  
SCHAAL

**BA NT**  
FASE ONTWERP

**00**  
PAG

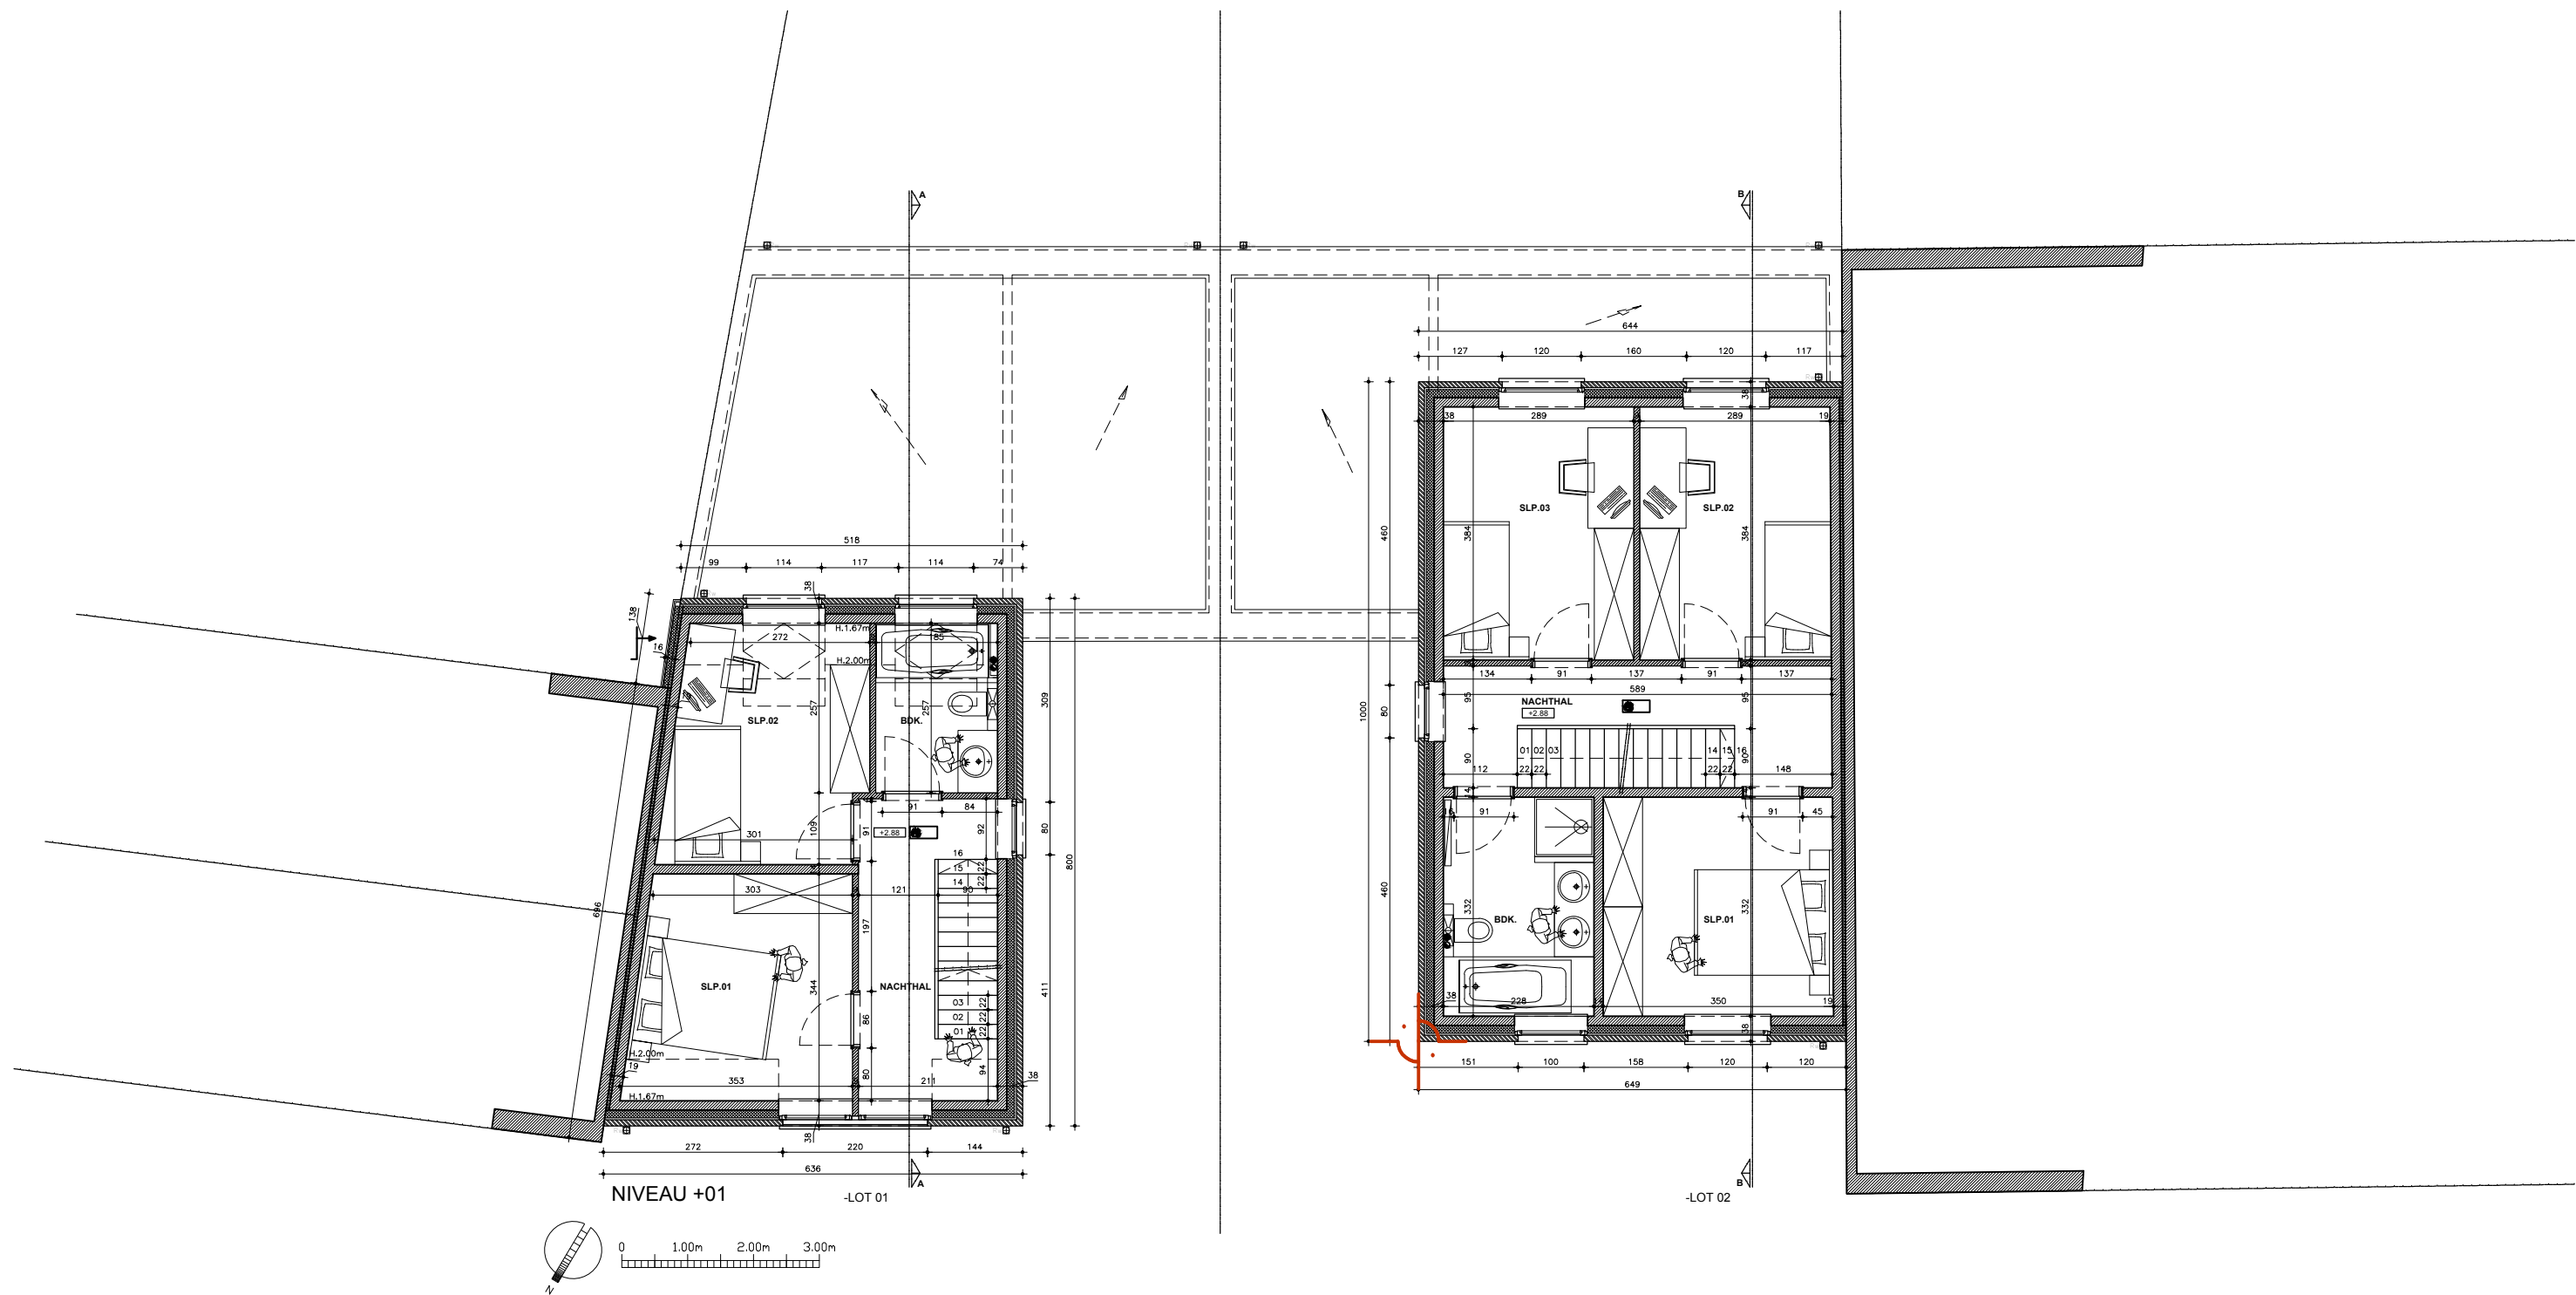

**A2S-ARCHITECTEN**

BRUSSELSTRAAT 199  
1702 GROOT-BIJGAARDEN

**GRONDPLAN**  
NIVEAU +01

**ASM**  
PROJECTNUMMER


**24/06/20**  
DATUM

**1/100**  
SCHAAL

**BA**  
FASE

**NT**  
ONTWERP

**00**  
PAG

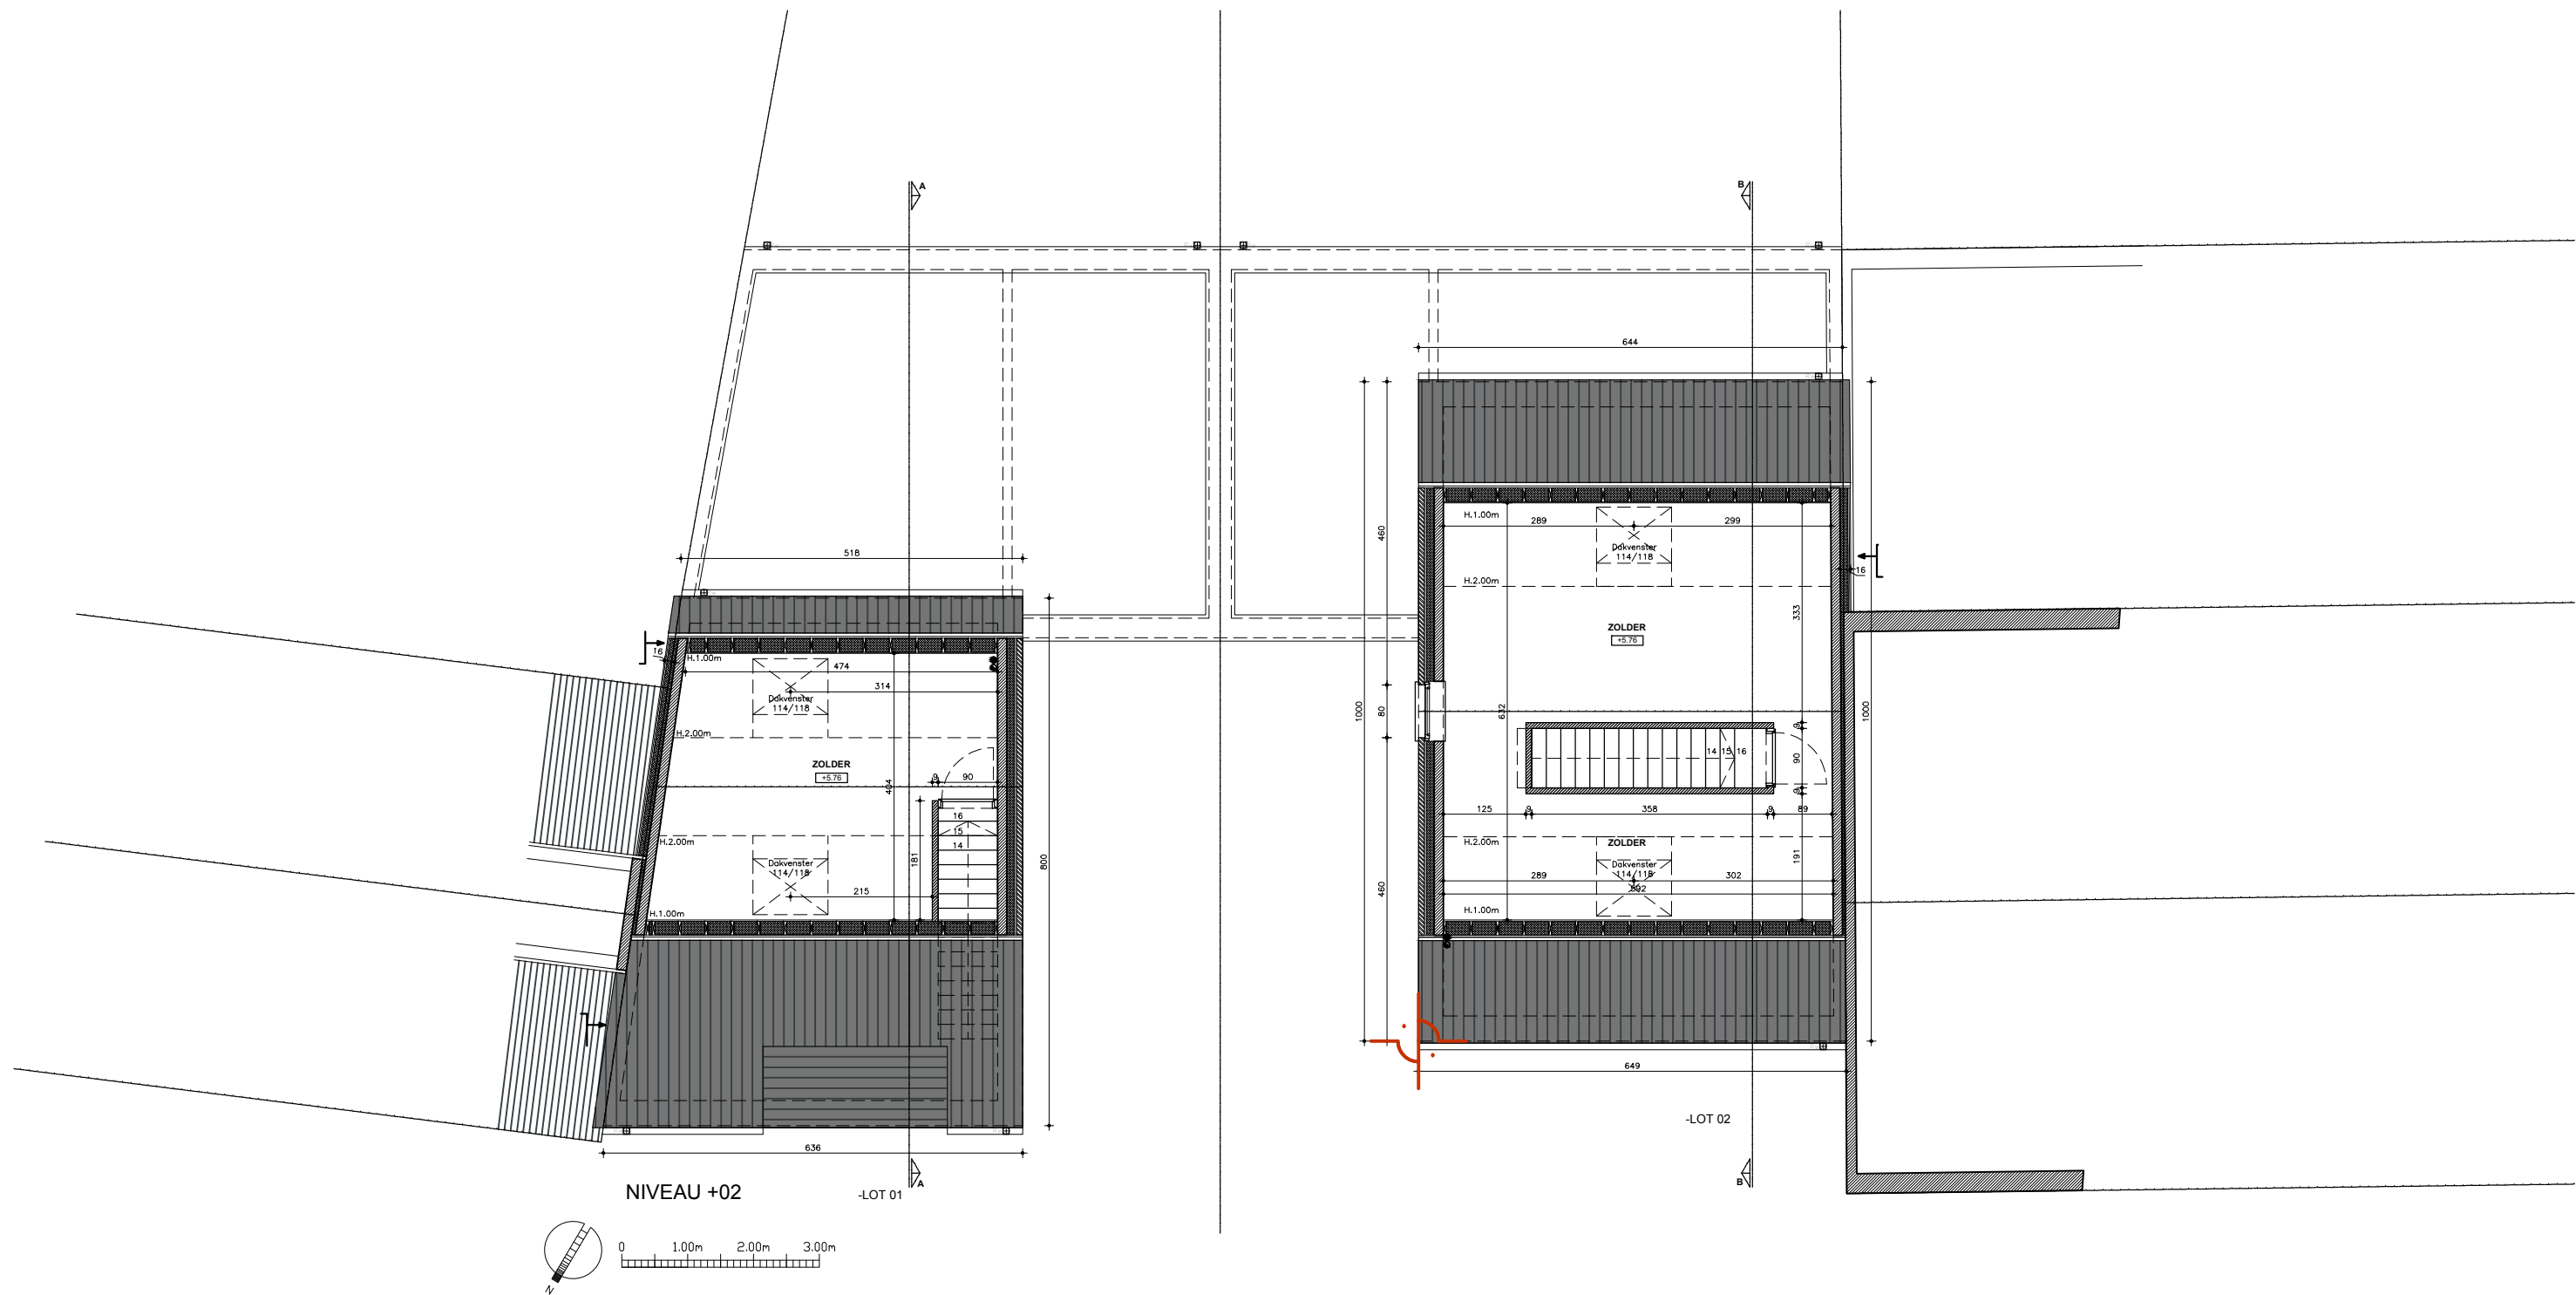

**A2S-ARCHITECTEN**

BRUSSELSTRAAT 199  
1702 GROOT-BIJGAARDEN

**GRONDPLAN**  
NIVEAU +02

**ASM**  
PROJECTNUMMER

**24/06/20**  
DATUM



**1/100**  
SCHAAL

**BA**  
FASE

**NT**  
ONTWERP

**00**  
PAG

INPLANTINGSPLAN  
Gemeente Ternat  
Voorheen Sint-Katherina-Lombeek  
Sectie B nrs. 131h deel en 132x deel

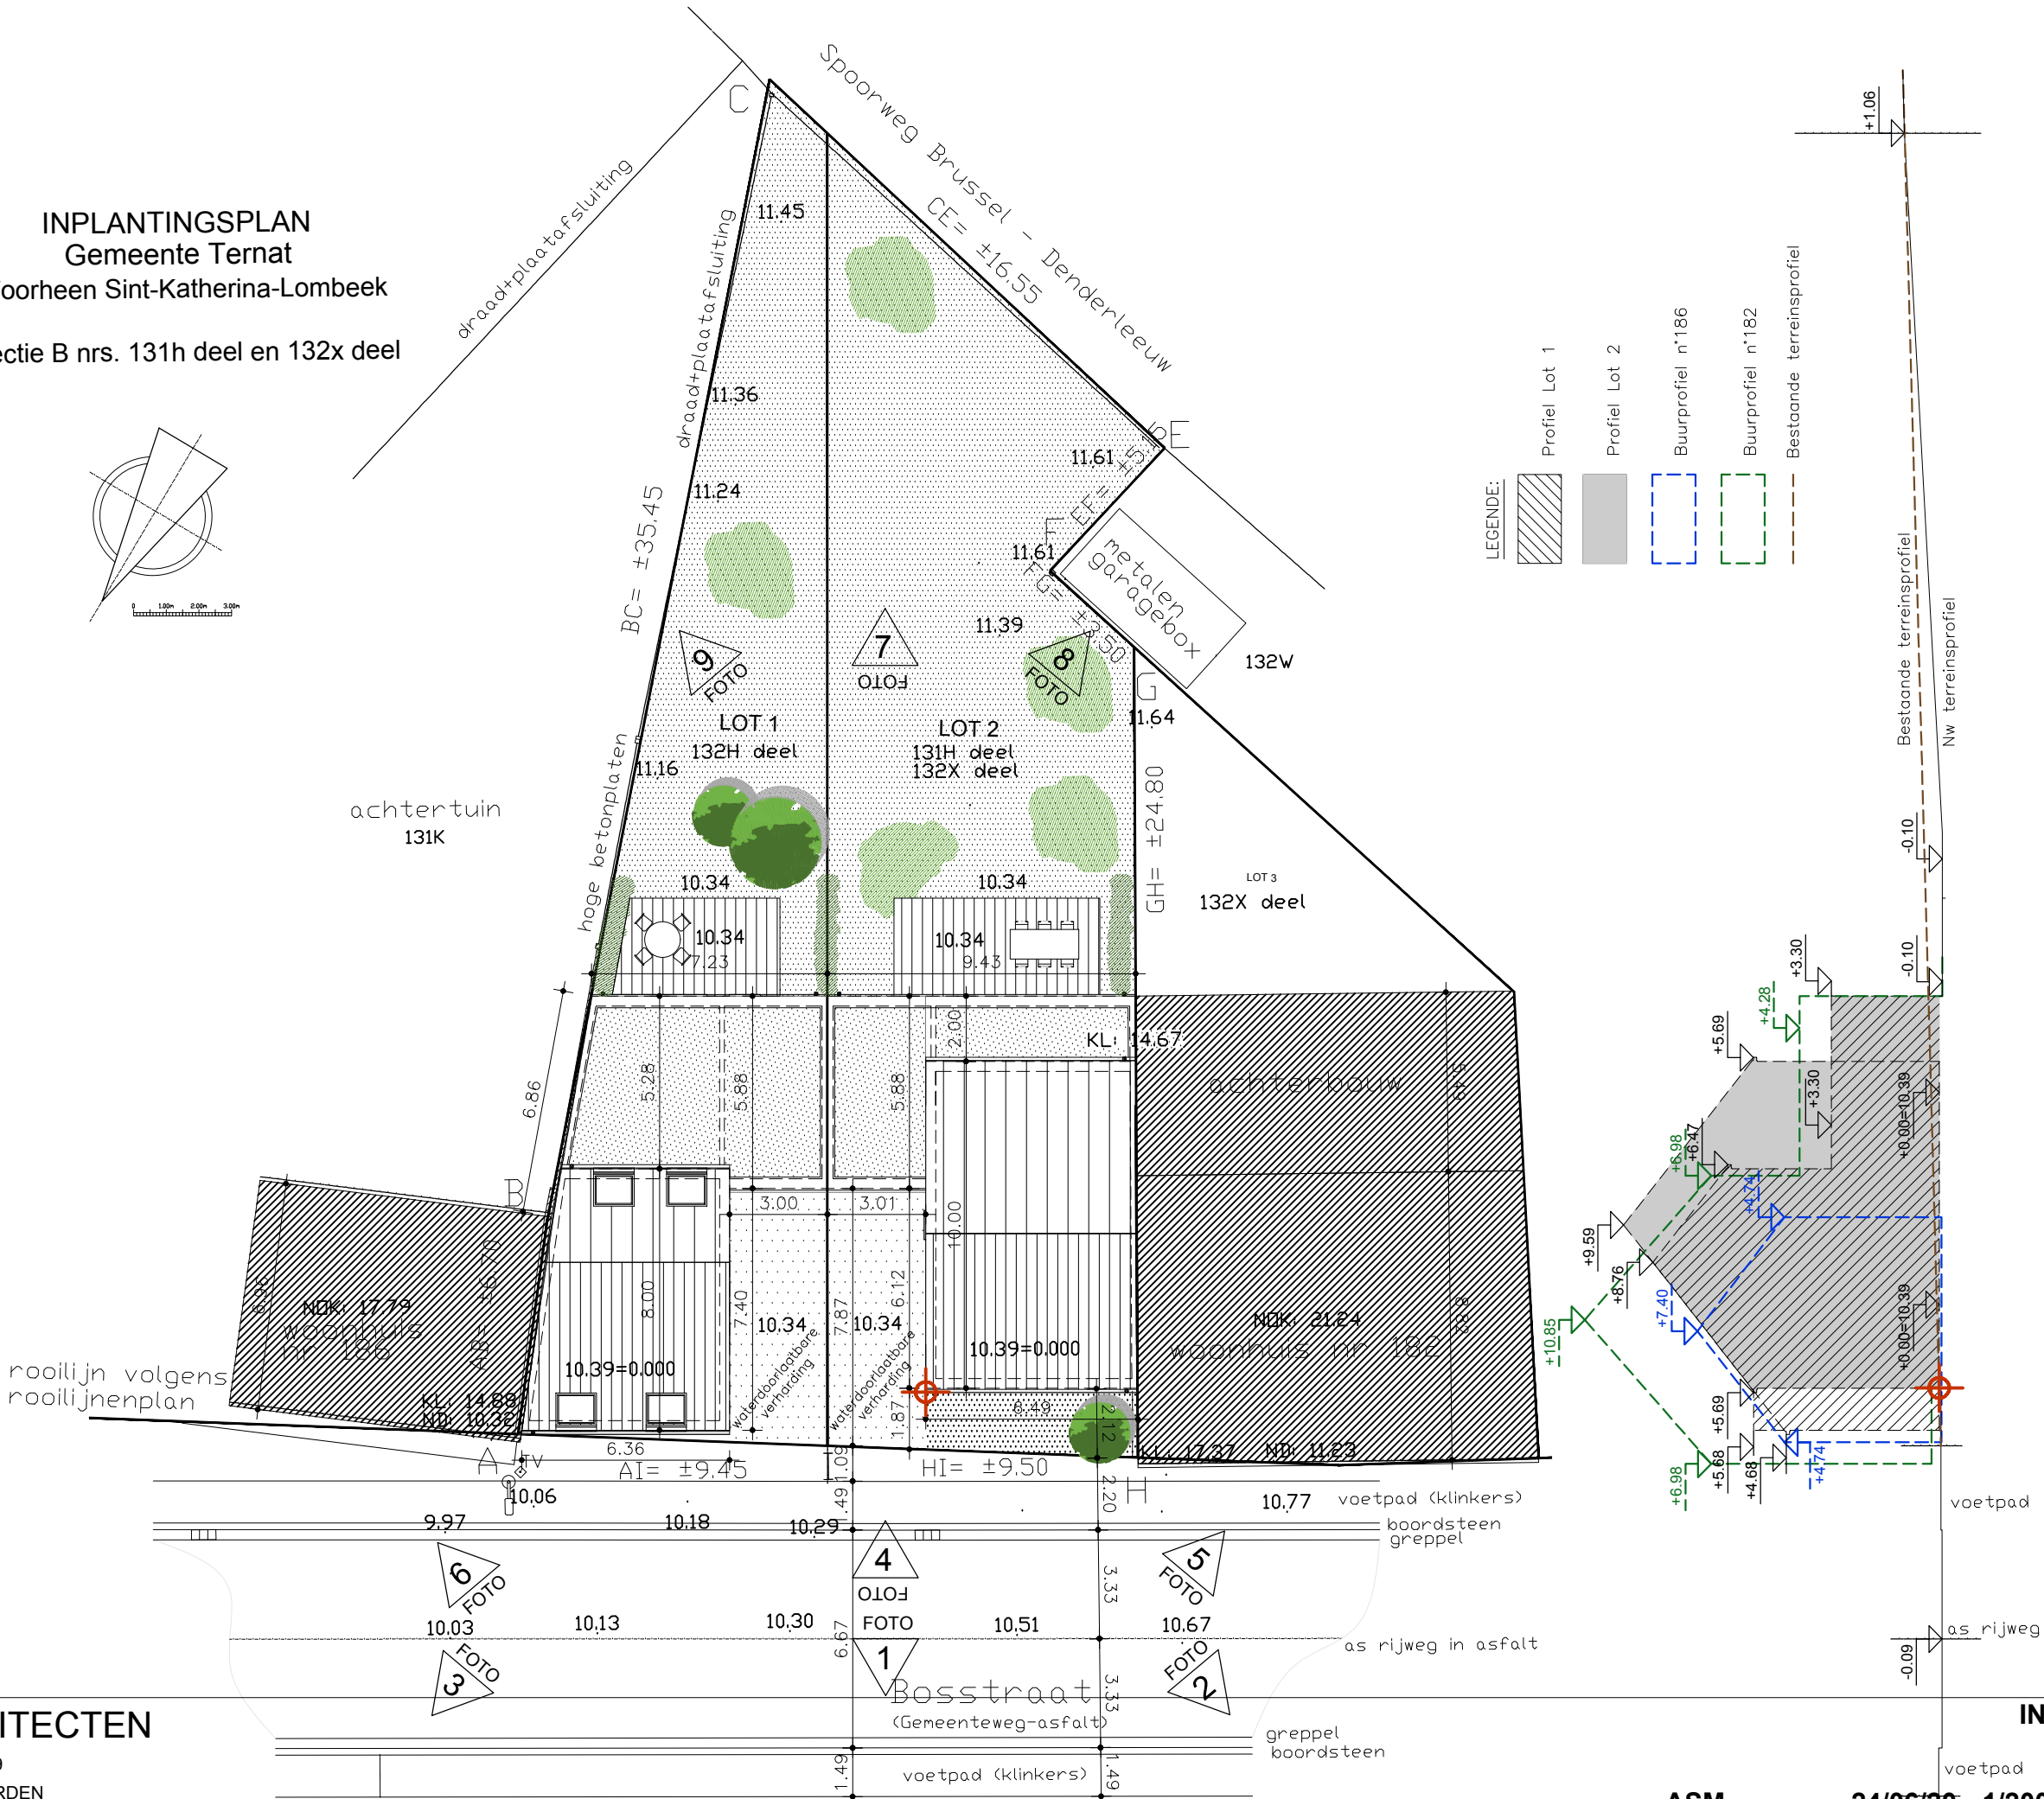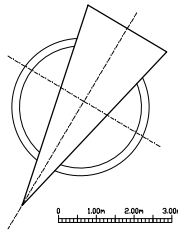

- LEGENDE:
- Profil Lot 1
  - Profil Lot 2
  - Buurprofiel n°186
  - Buurprofiel n°182
  - Bestaande terreinsprofiel

