





0



0

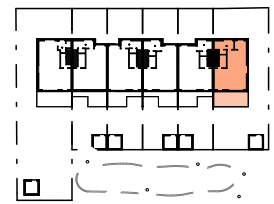

Situeringssplan

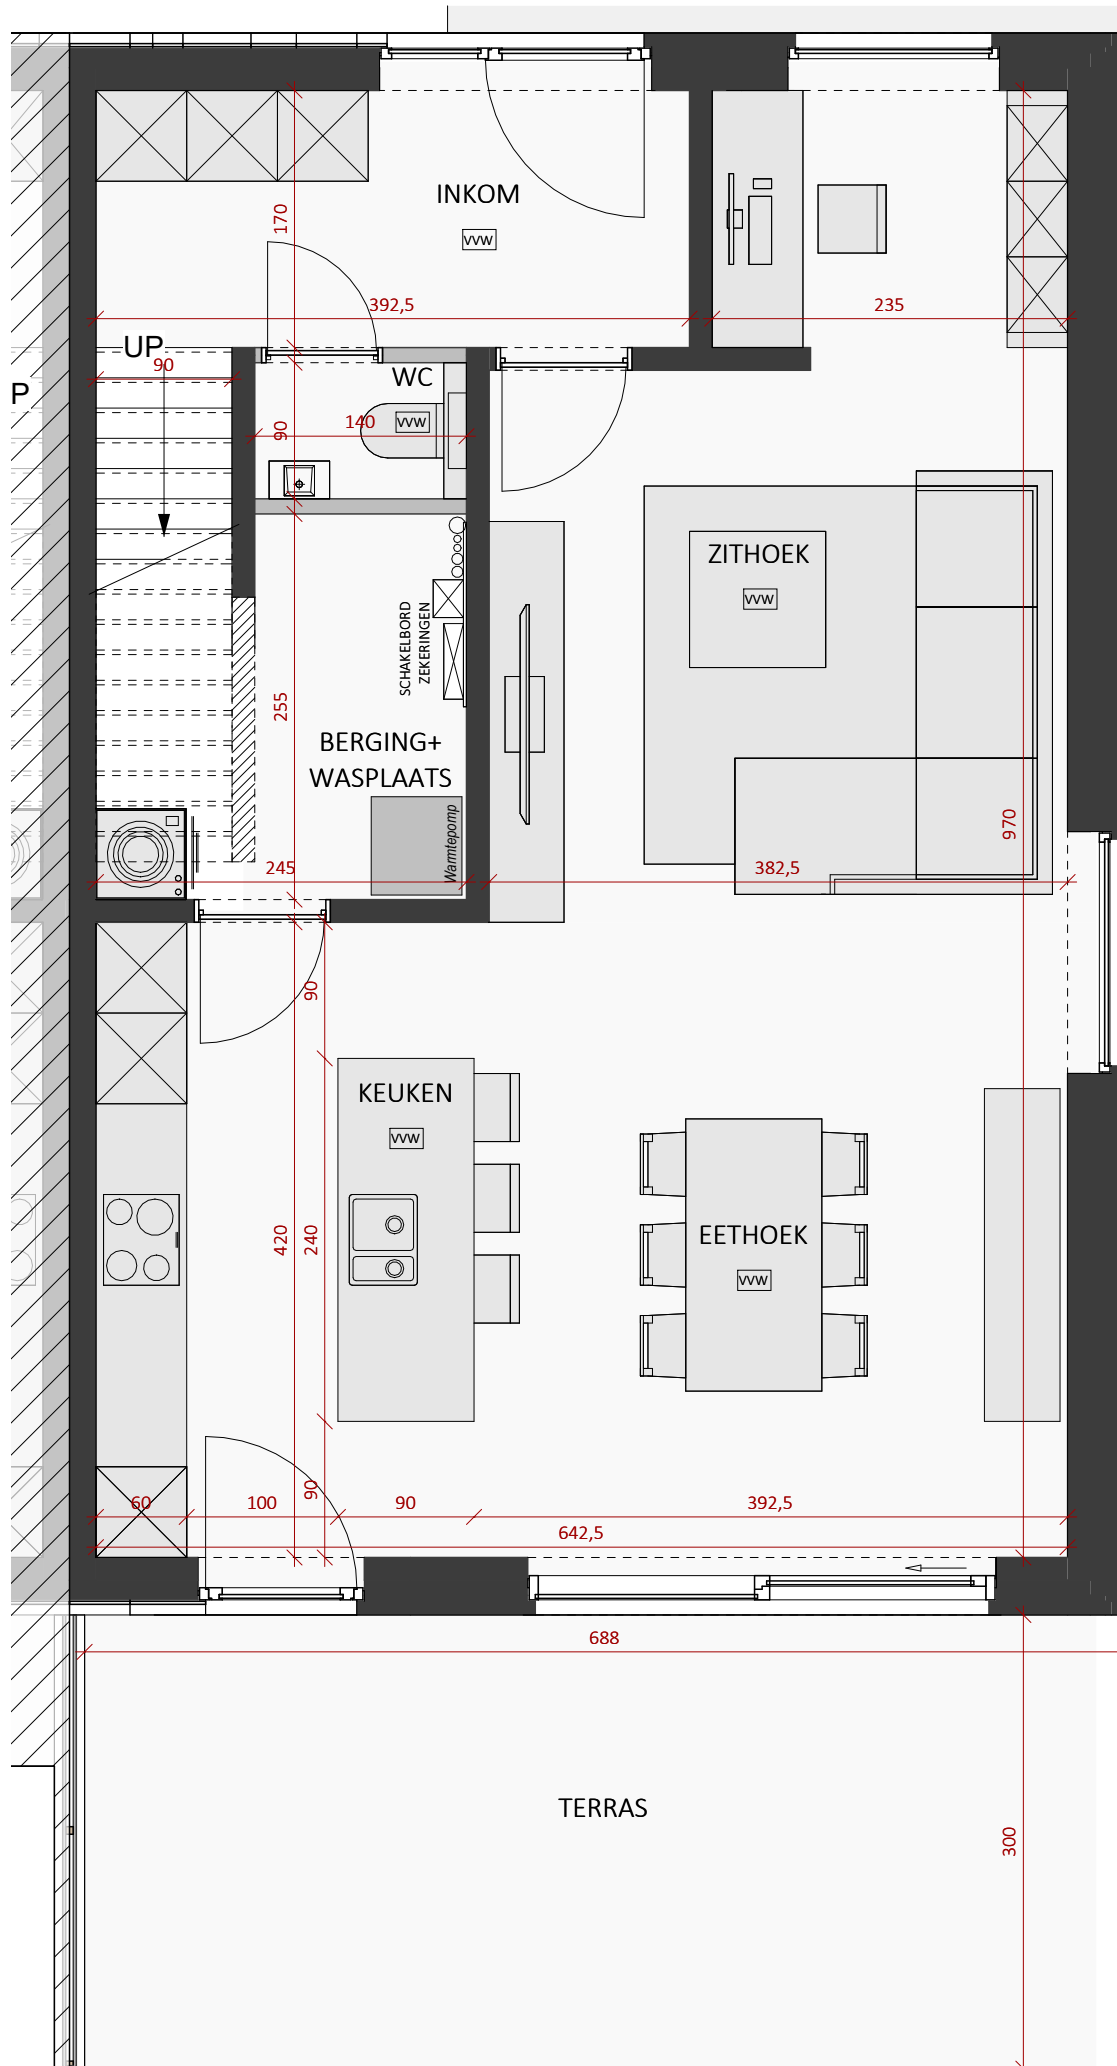

SCHAAL 1/50


0 1 2 3 4 5m




3



1

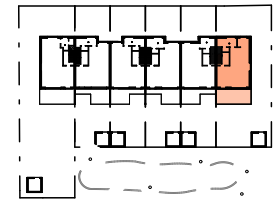

Situeringssplan

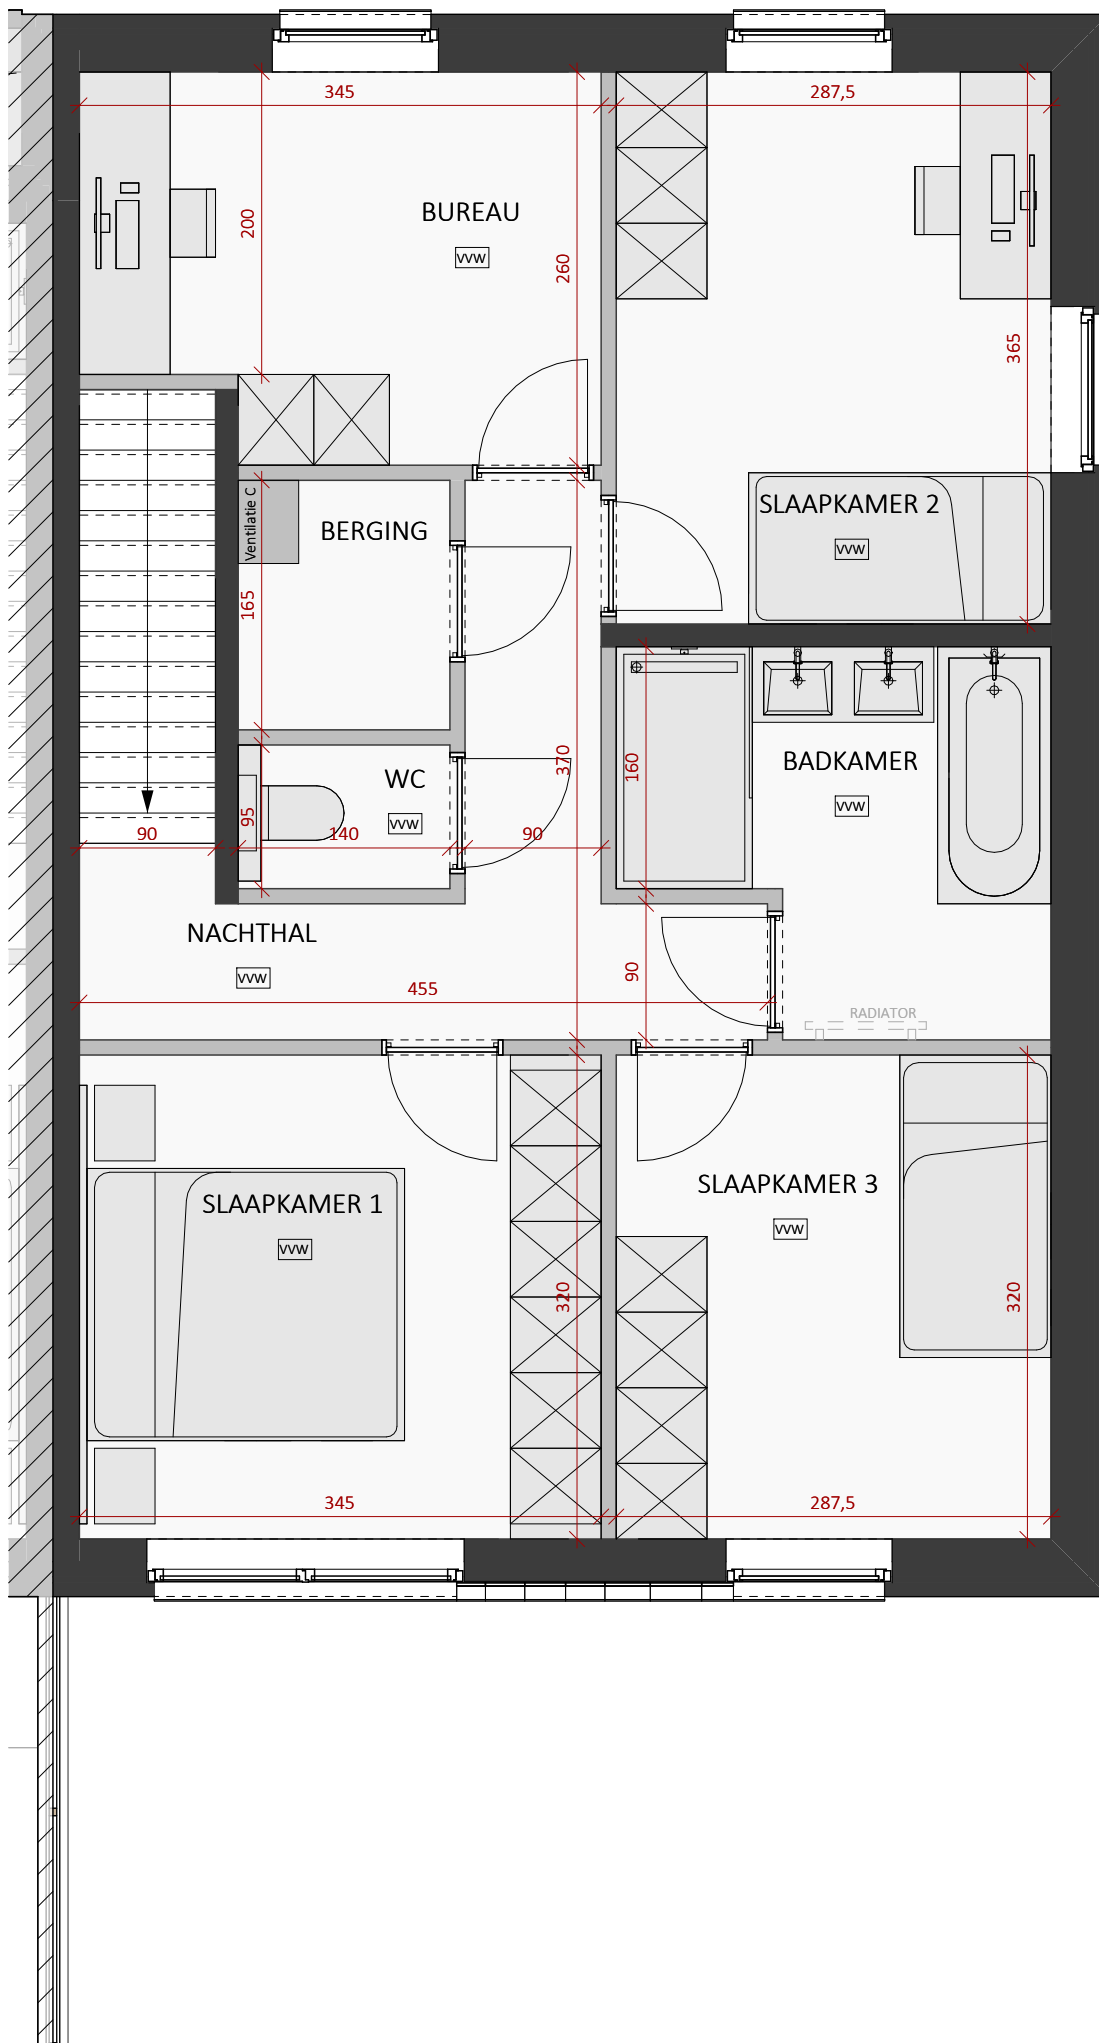

SCHAAL 1/50

