





0



0

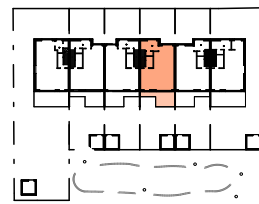

Situeringssplan

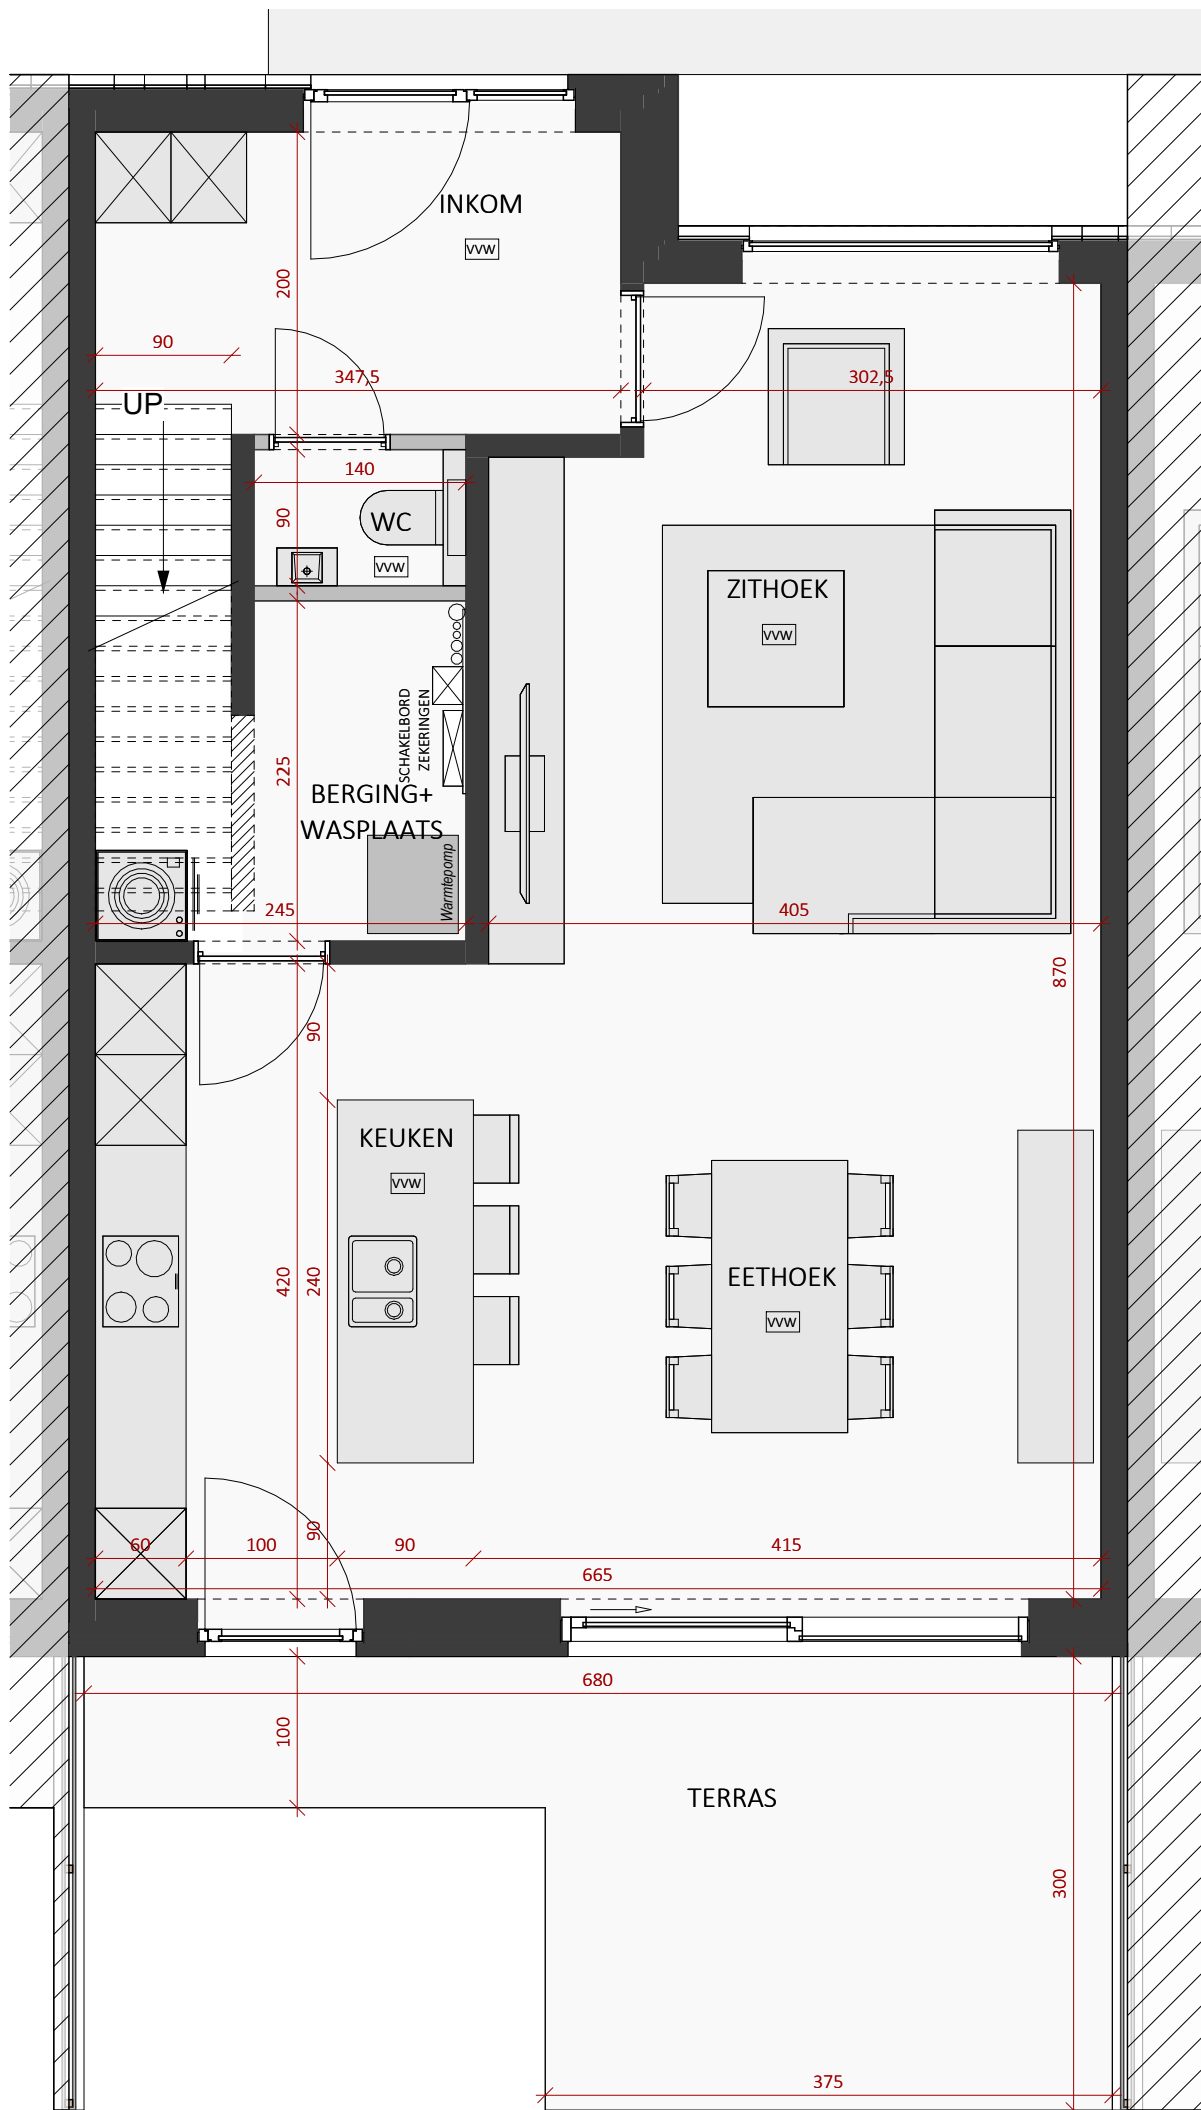

SCHAAL 1/50







4



1

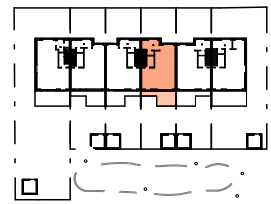

Situeringssplan

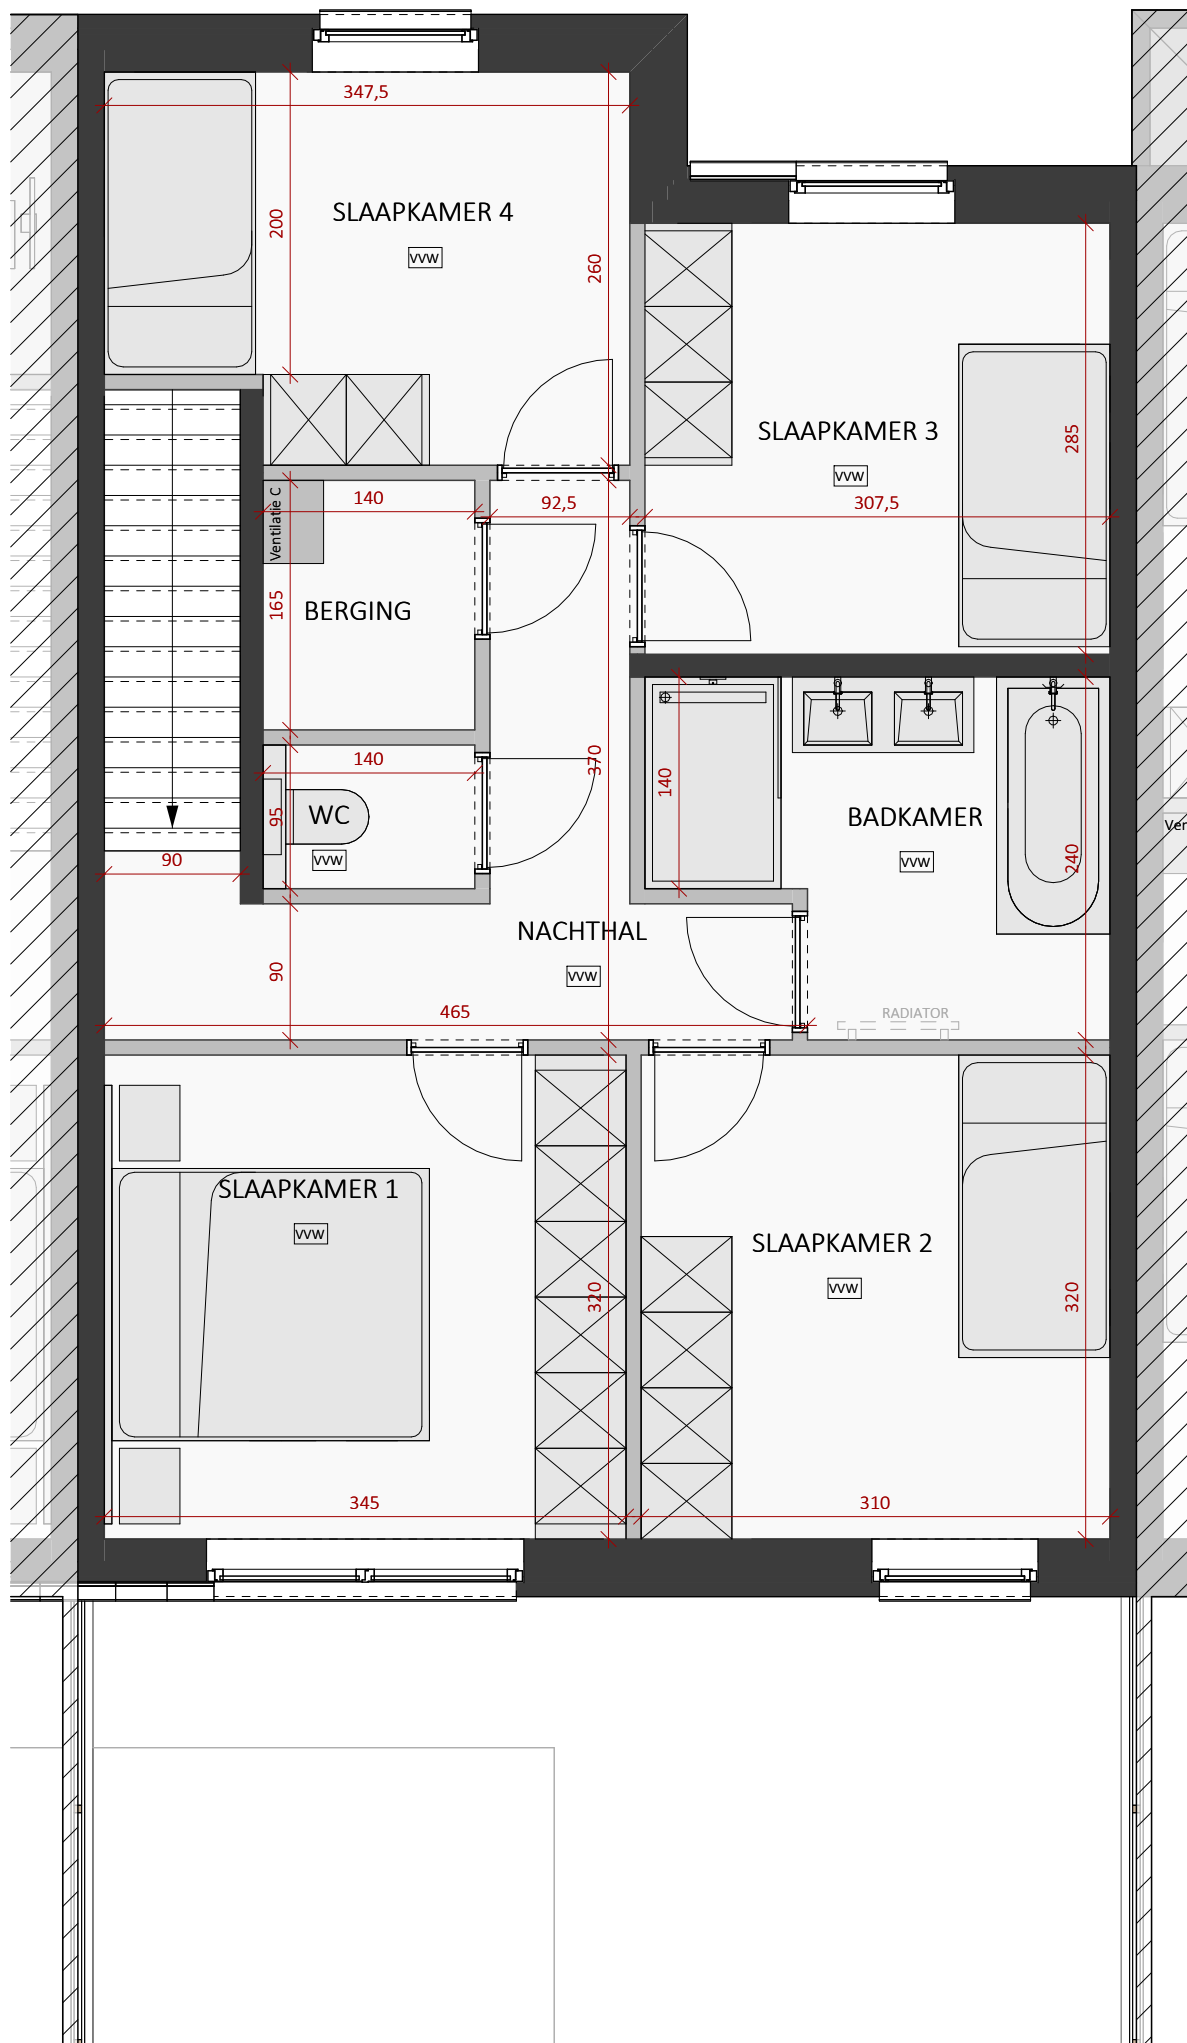

SCHAAL 1/50

0 1 2 3 4 5m