

De Clessenaar


HOOGTE 3E
GELIJKVLOERS
Oppervlakte 73,00 m²
Terras 20,65 m²




0




0

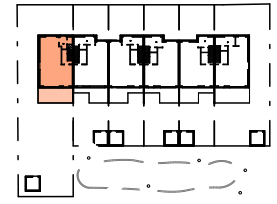


Situeringssplan

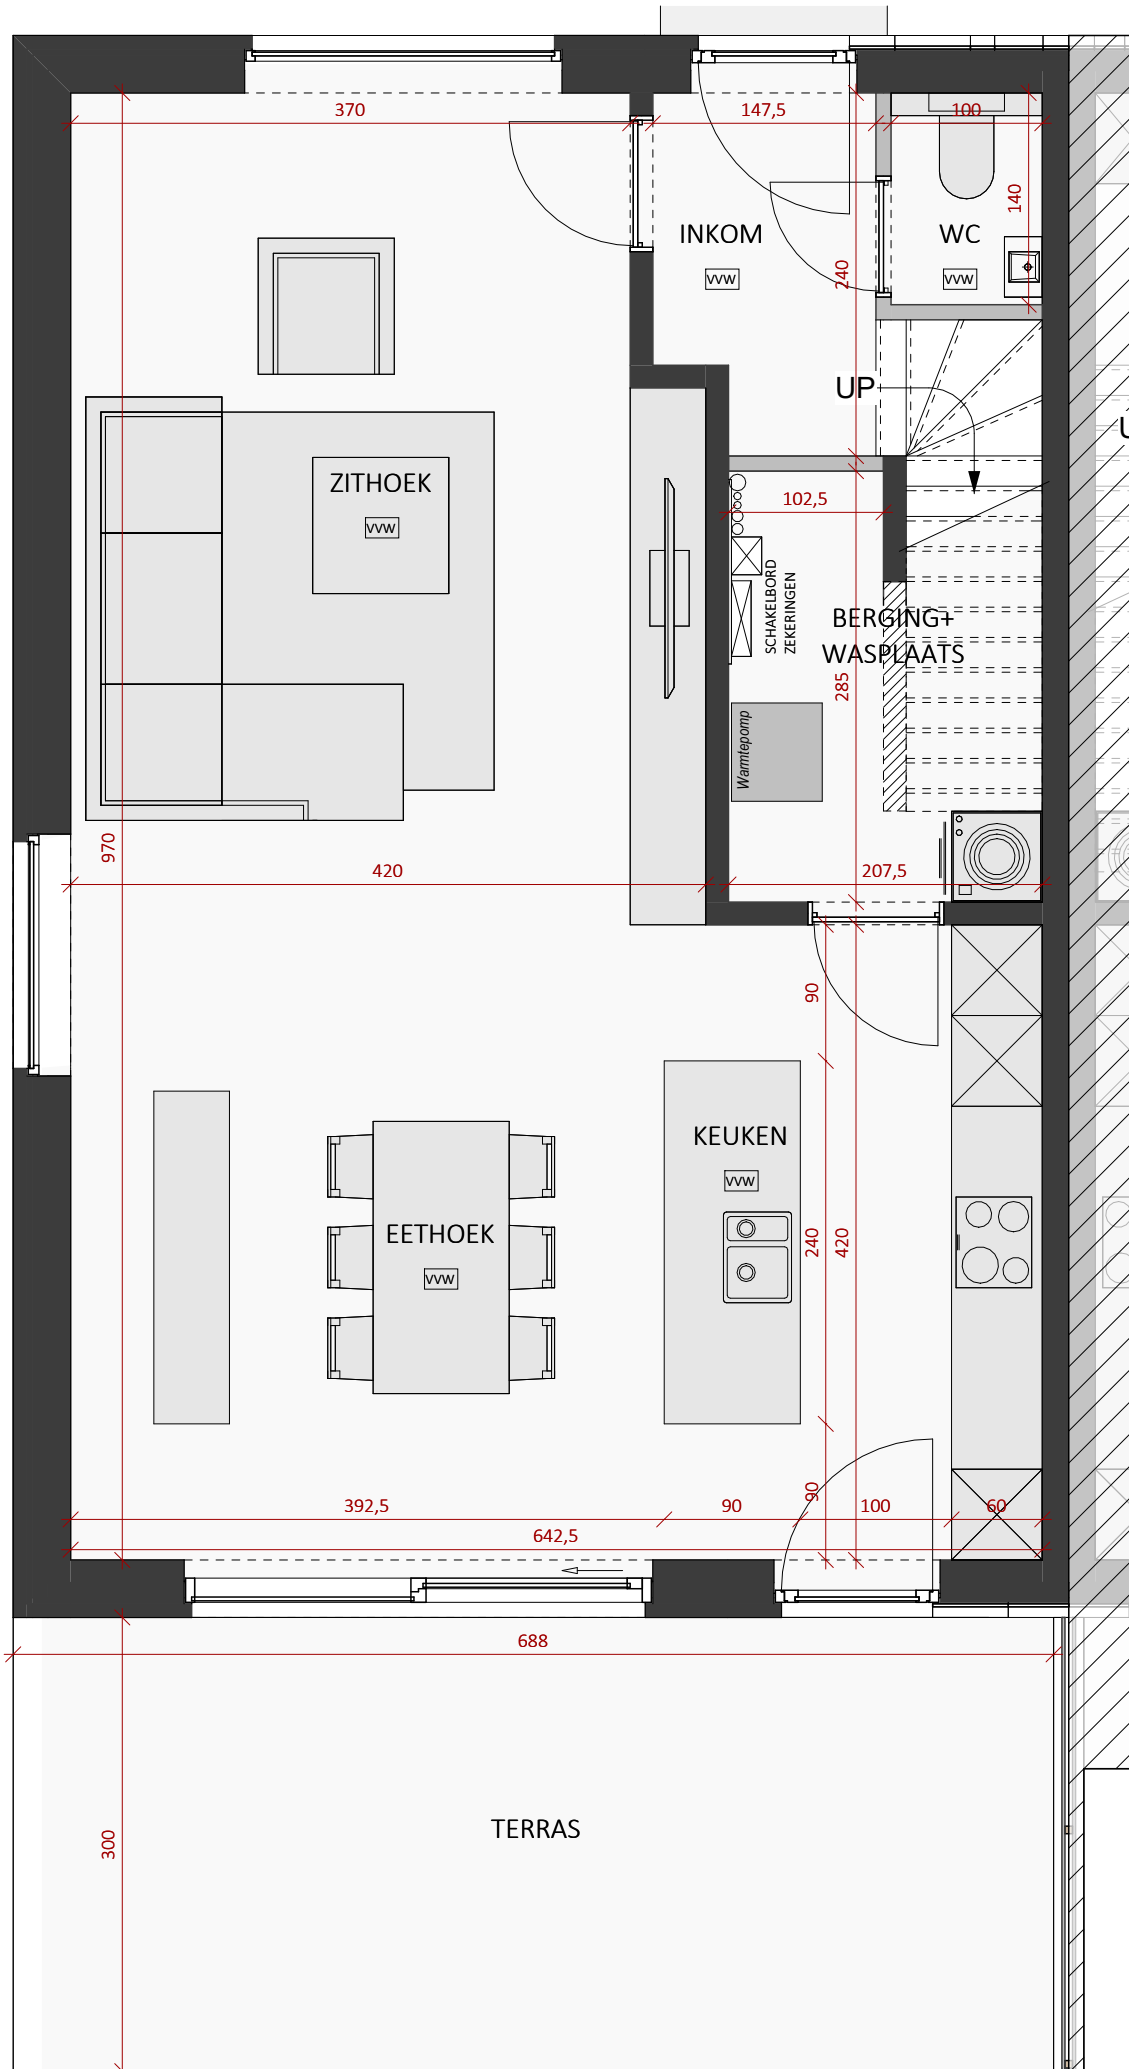


SCHAAL 1/50

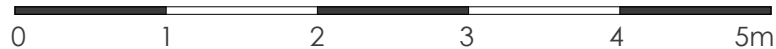

Deze plannen kunnen afwijken van de uiteindelijke uitvoeringsplannen. De meubels zijn ter illustratie en de maten bij benadering, onder voorbehoud van de uitvoeringsplannen. Het veranderen van meubels en toestellen is mogelijk.

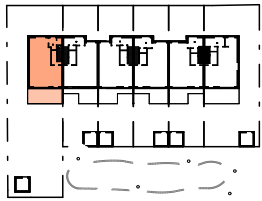

Situeringssplan

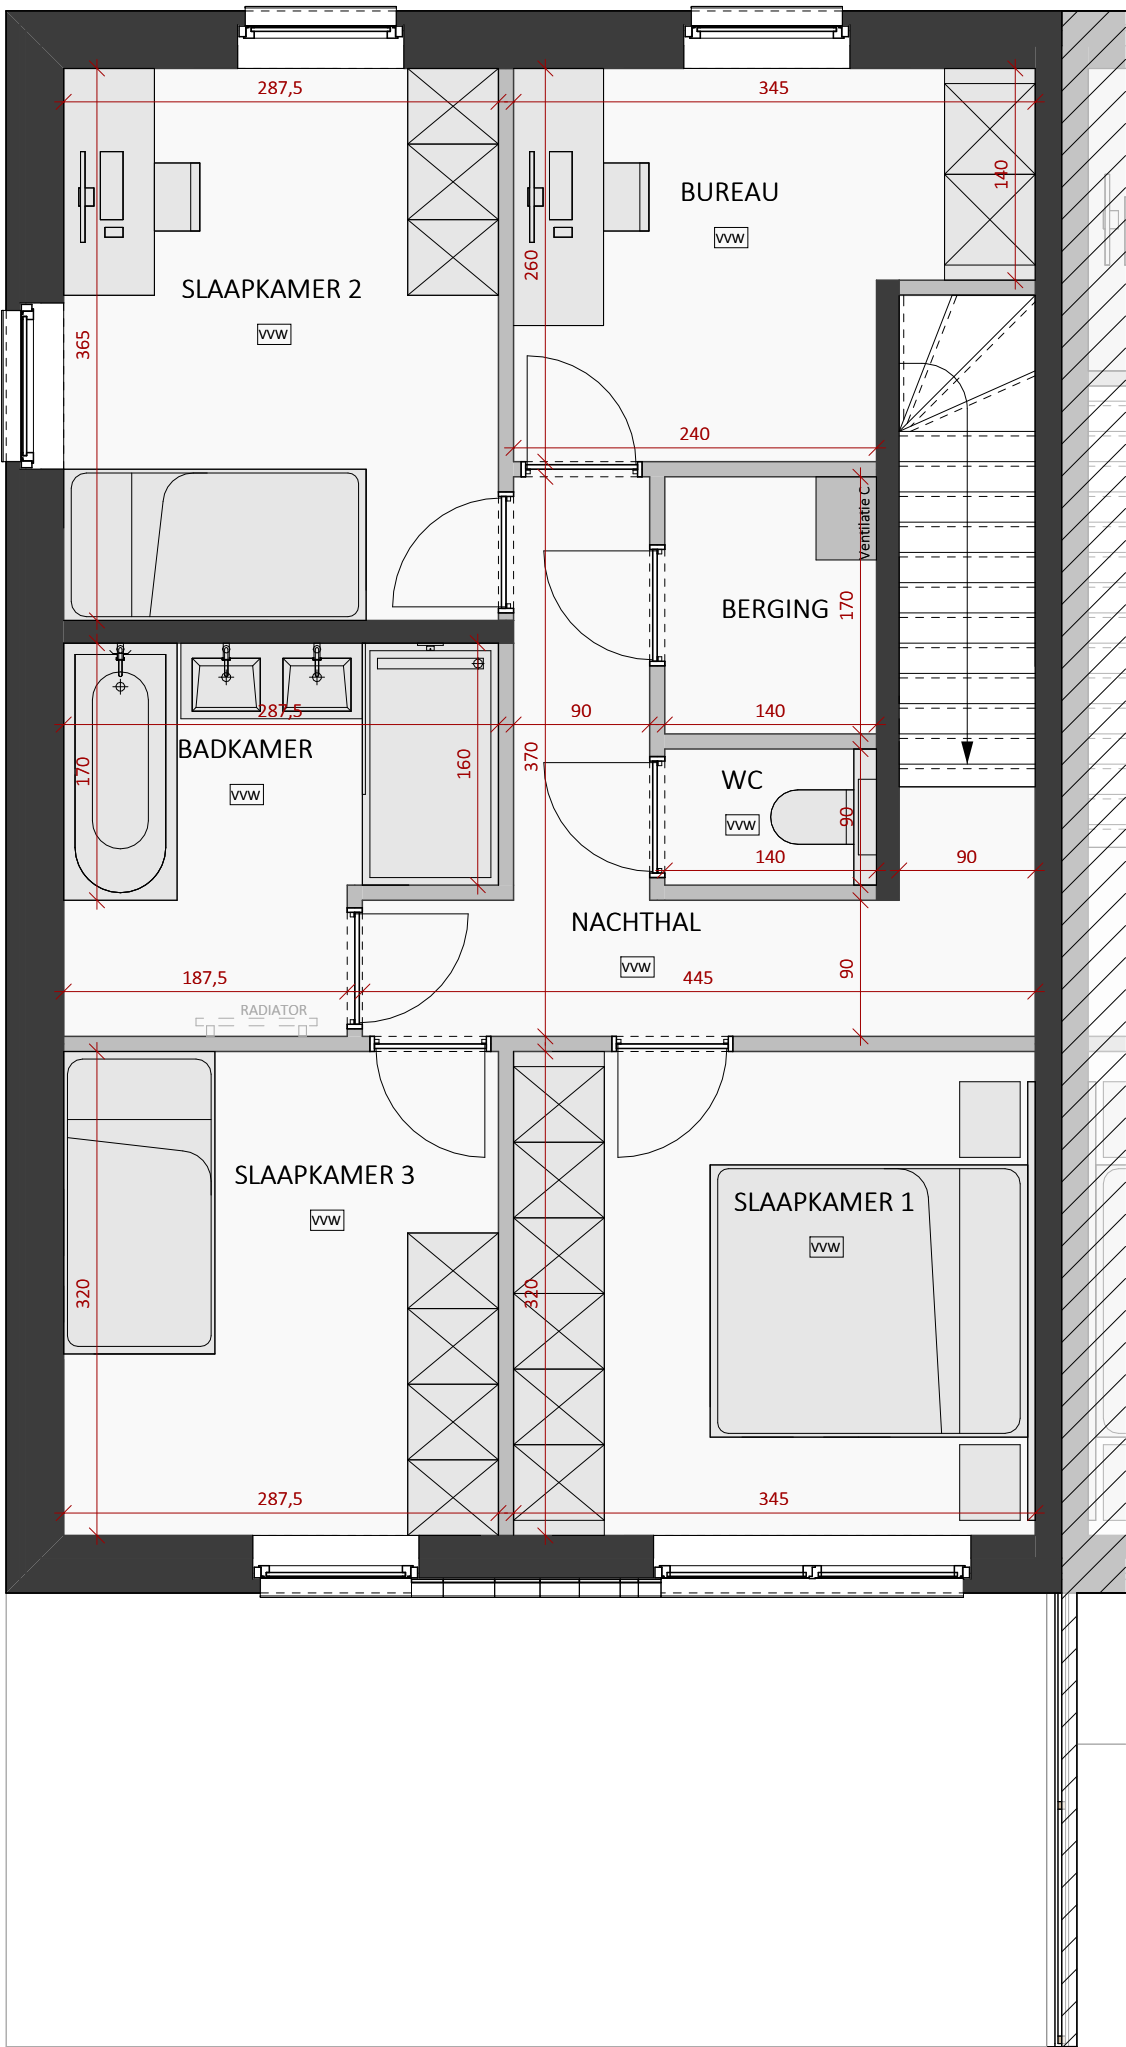

SCHAAL 1/50



Deze plannen kunnen afwijken van de uiteindelijke uitvoeringsplannen. De meubels zijn ter illustratie en de maten bij benadering, onder voorbehoud van de uitvoeringsplannen. Het veranderen van meubels en toestellen is mogelijk.