






voorgevel - ontwerp (1/50)

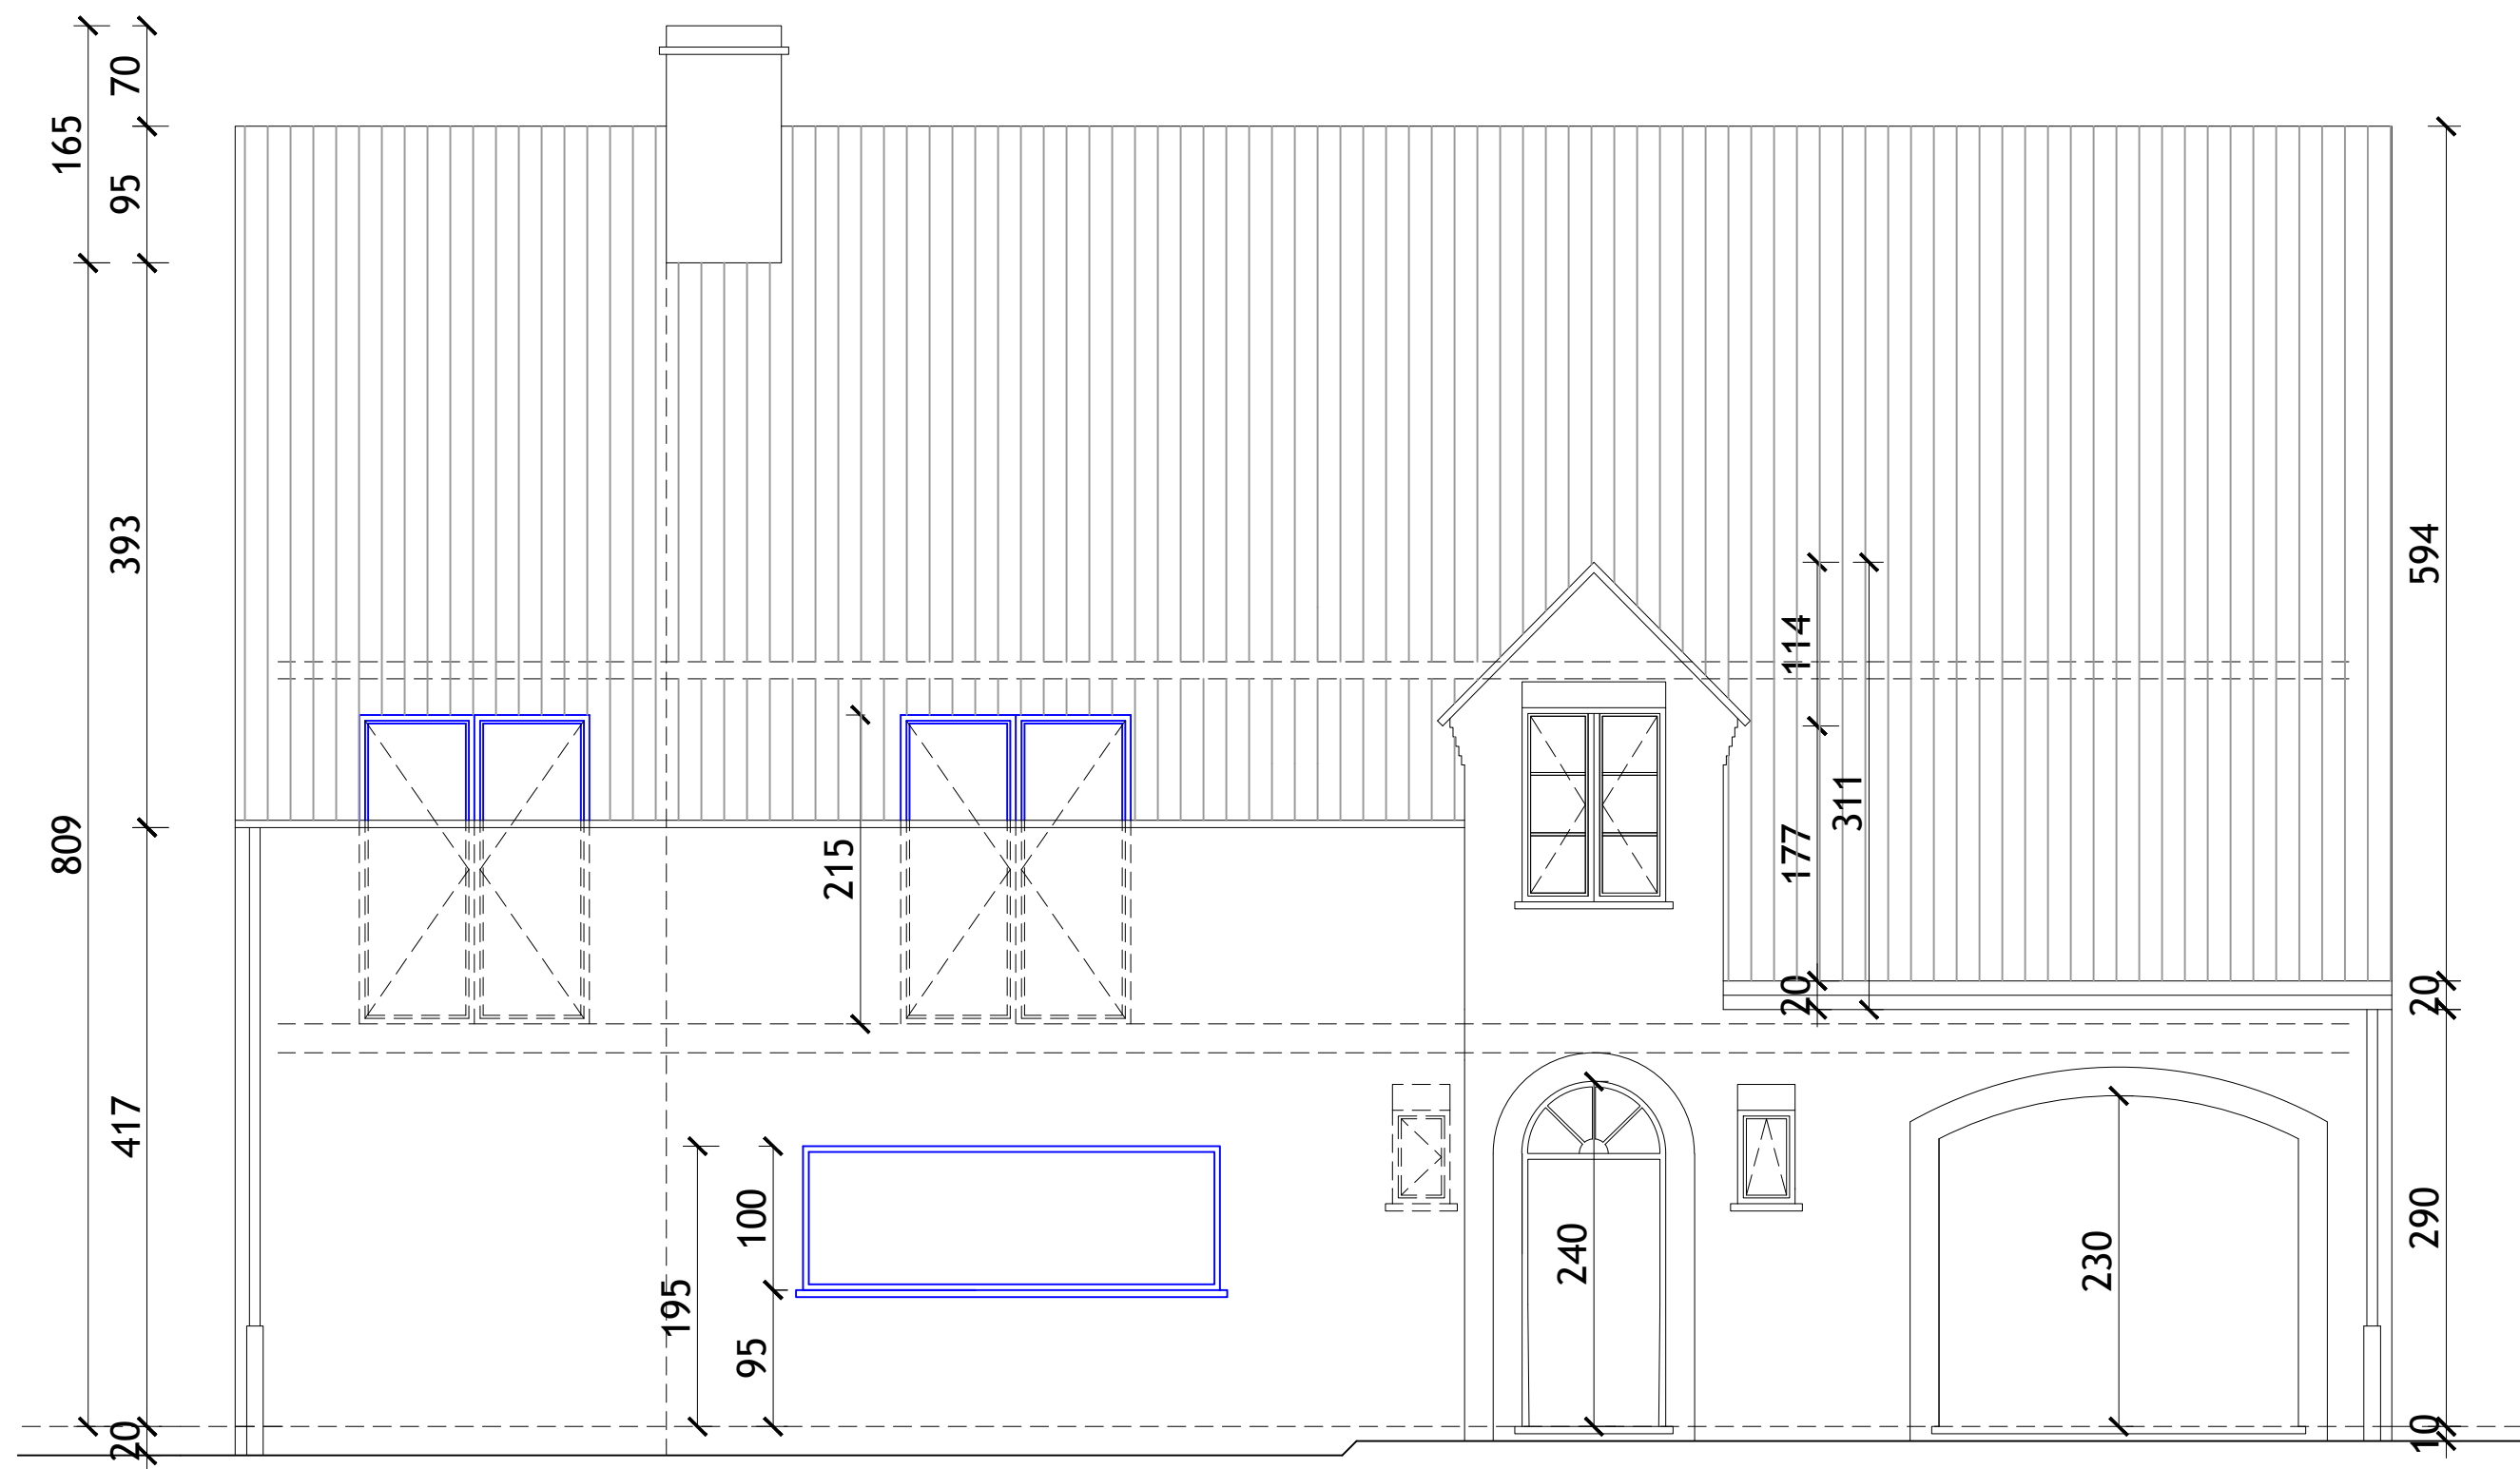


achtergevel - ontwerp (1/50)

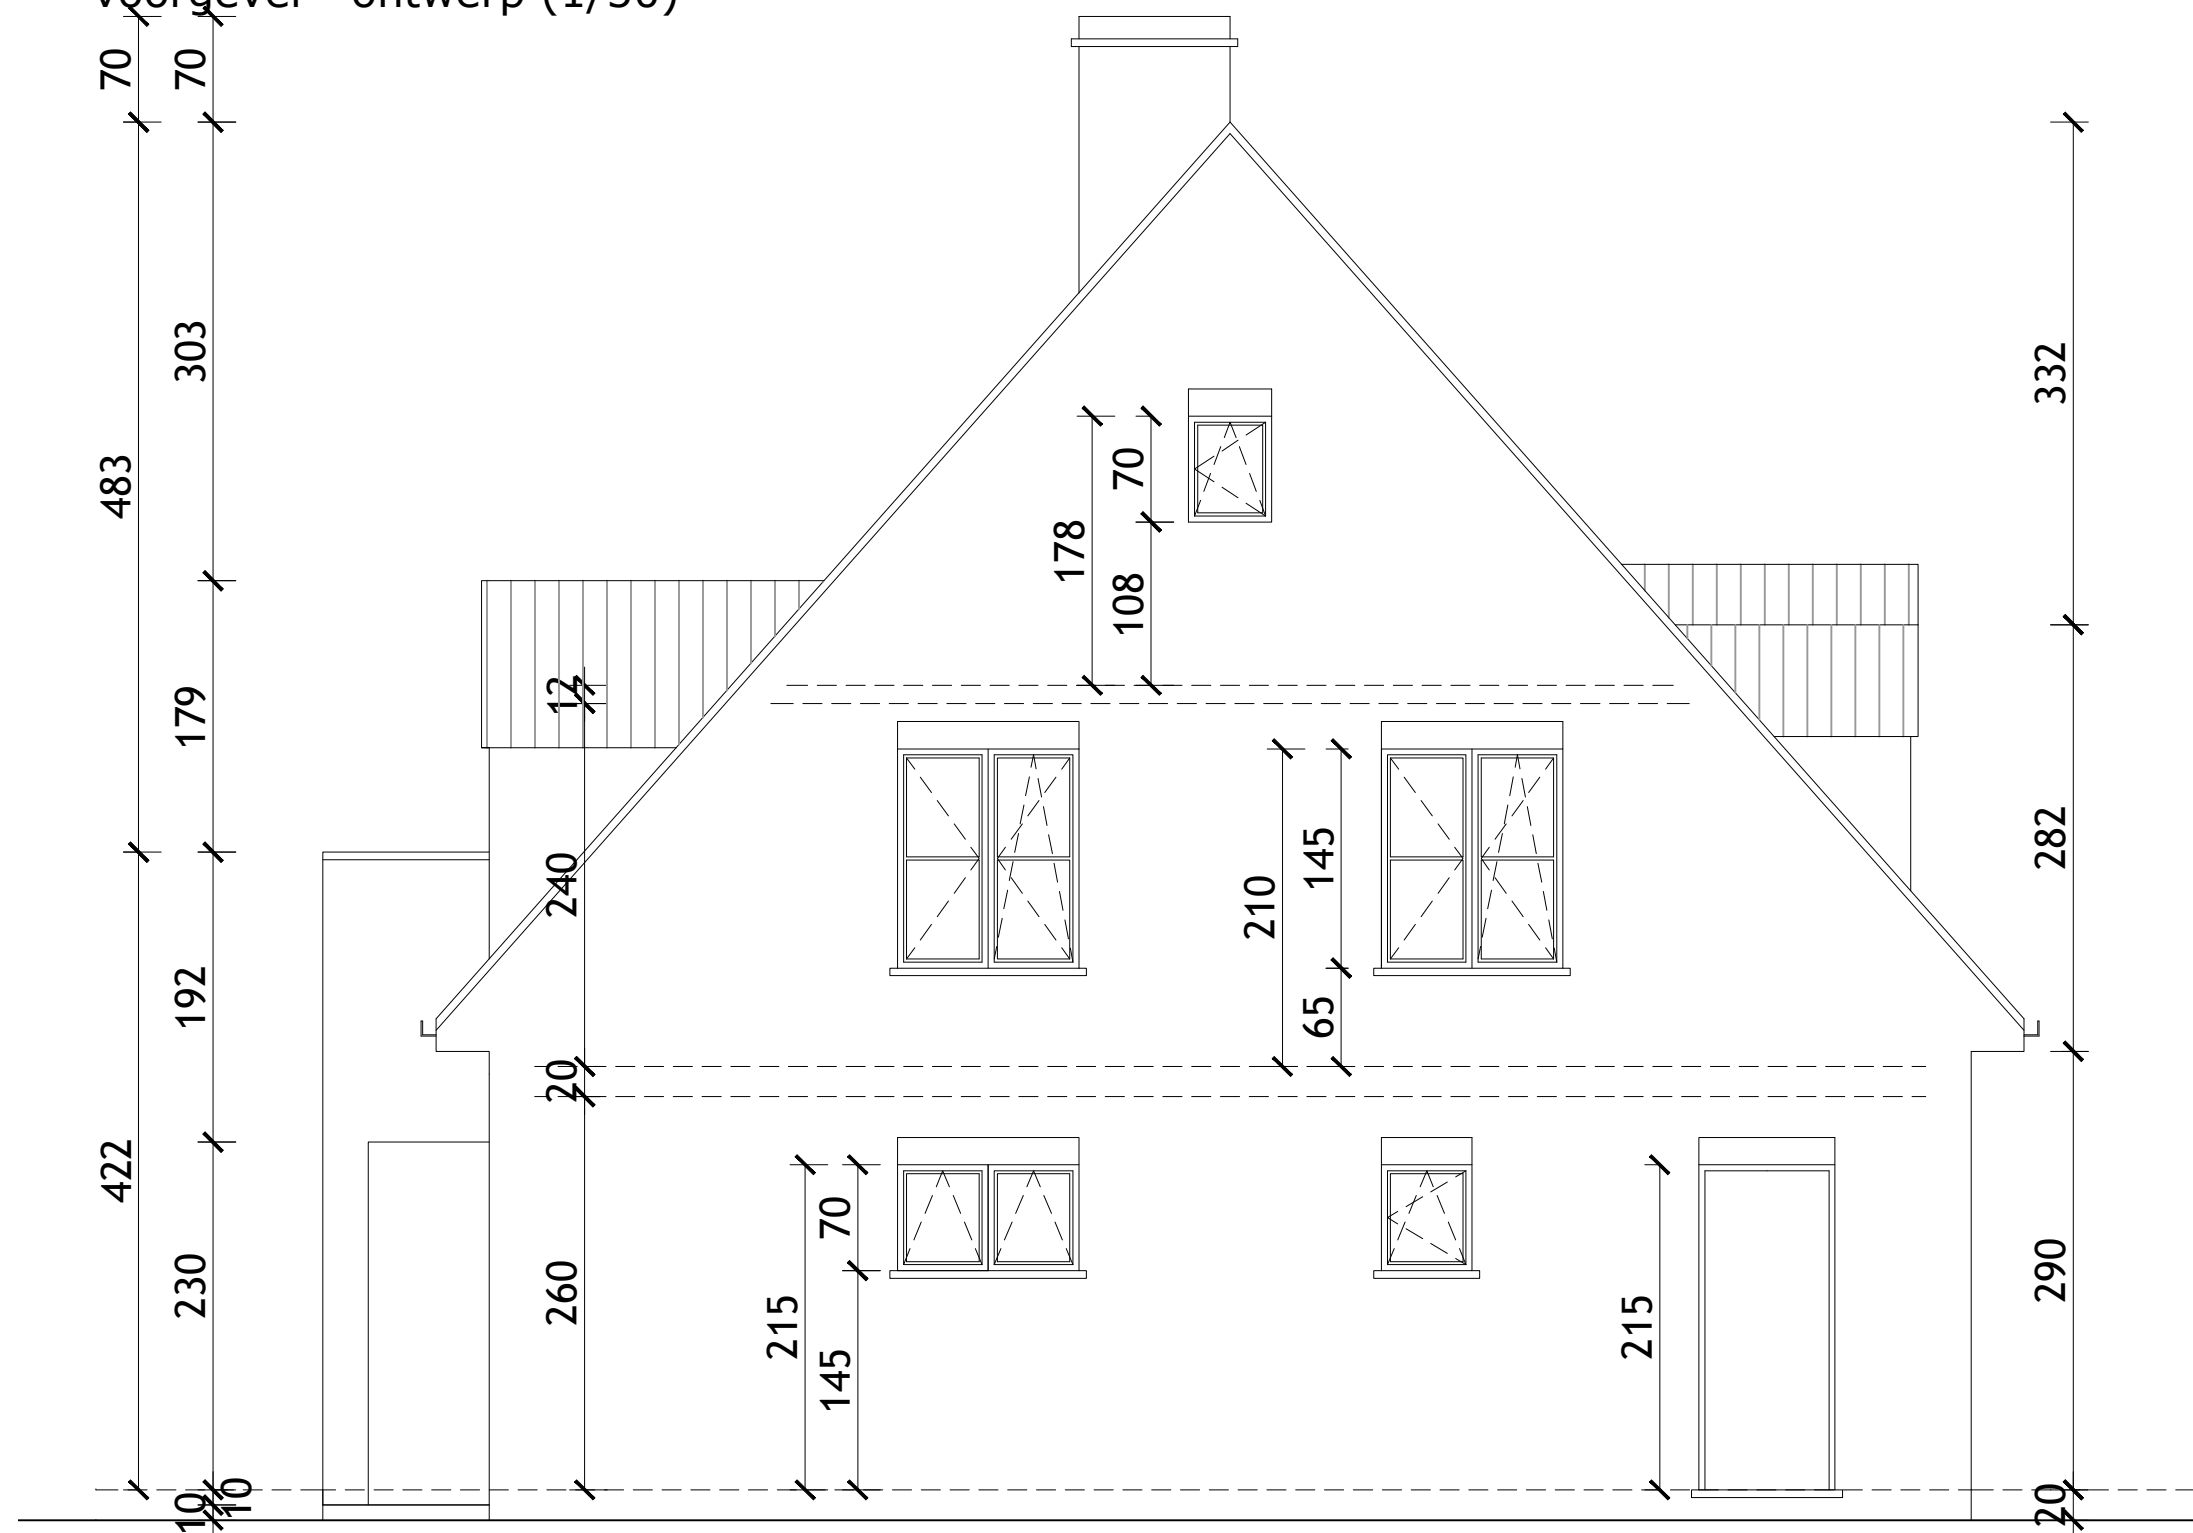


zijgevel rechts - ontwerp (1/50)

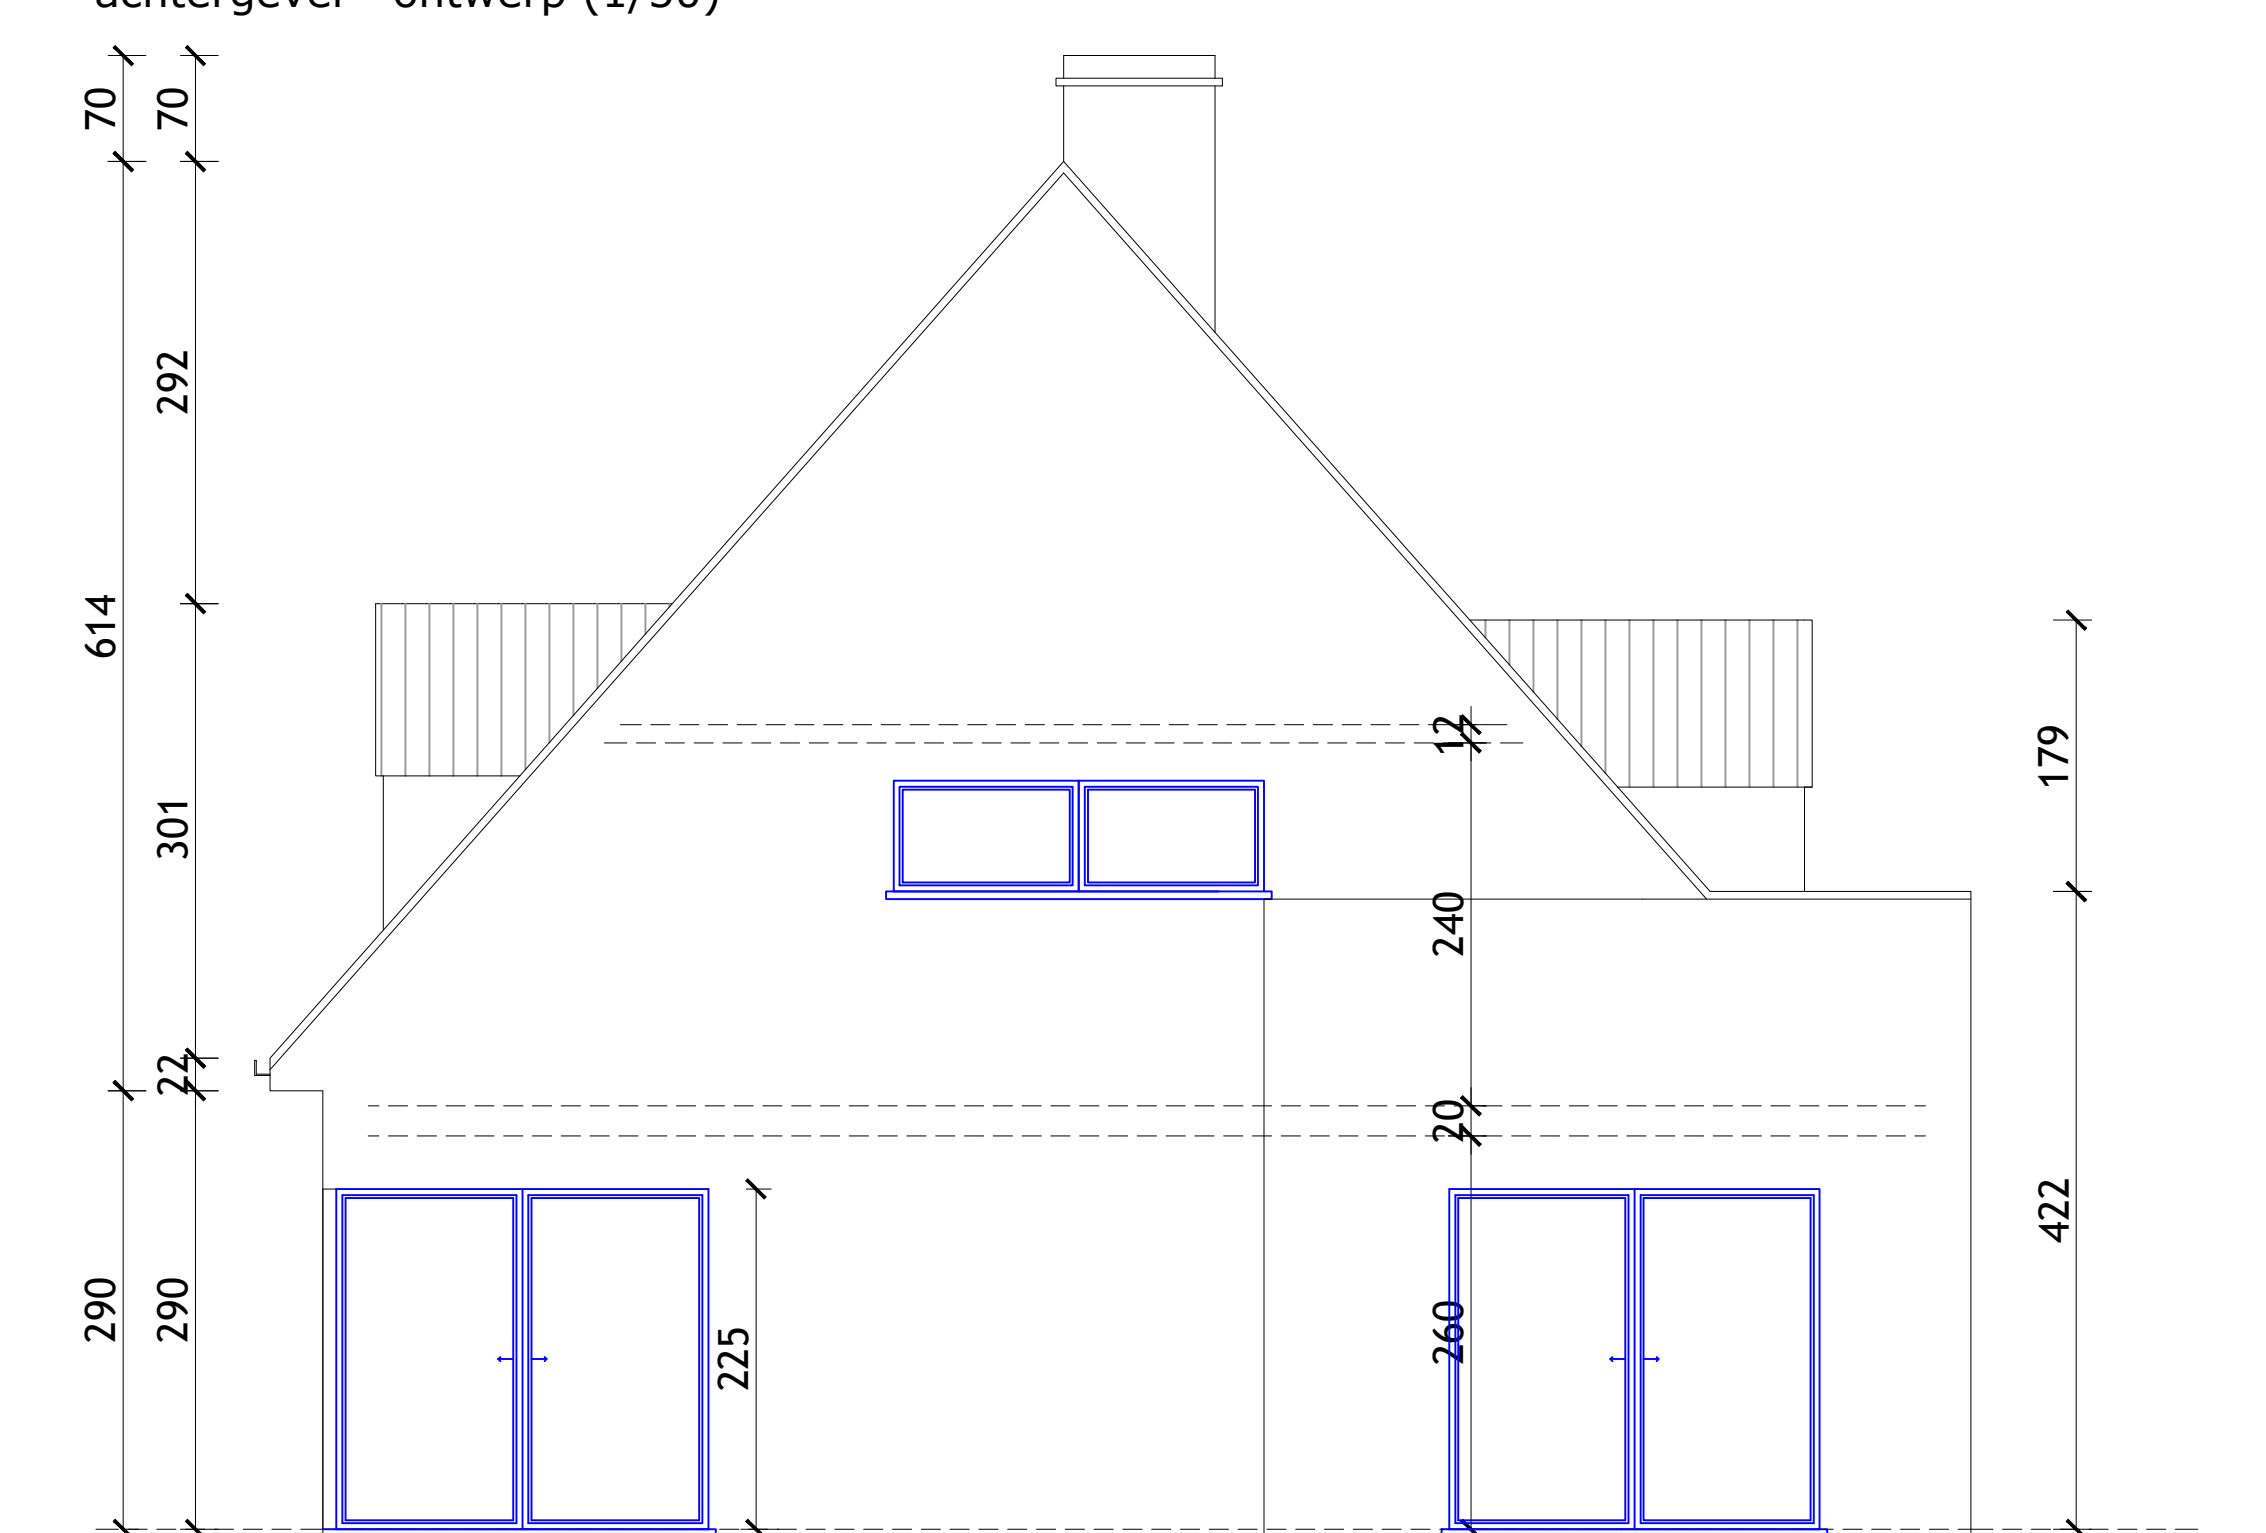

zijgevel links - ontwerp (1/50)

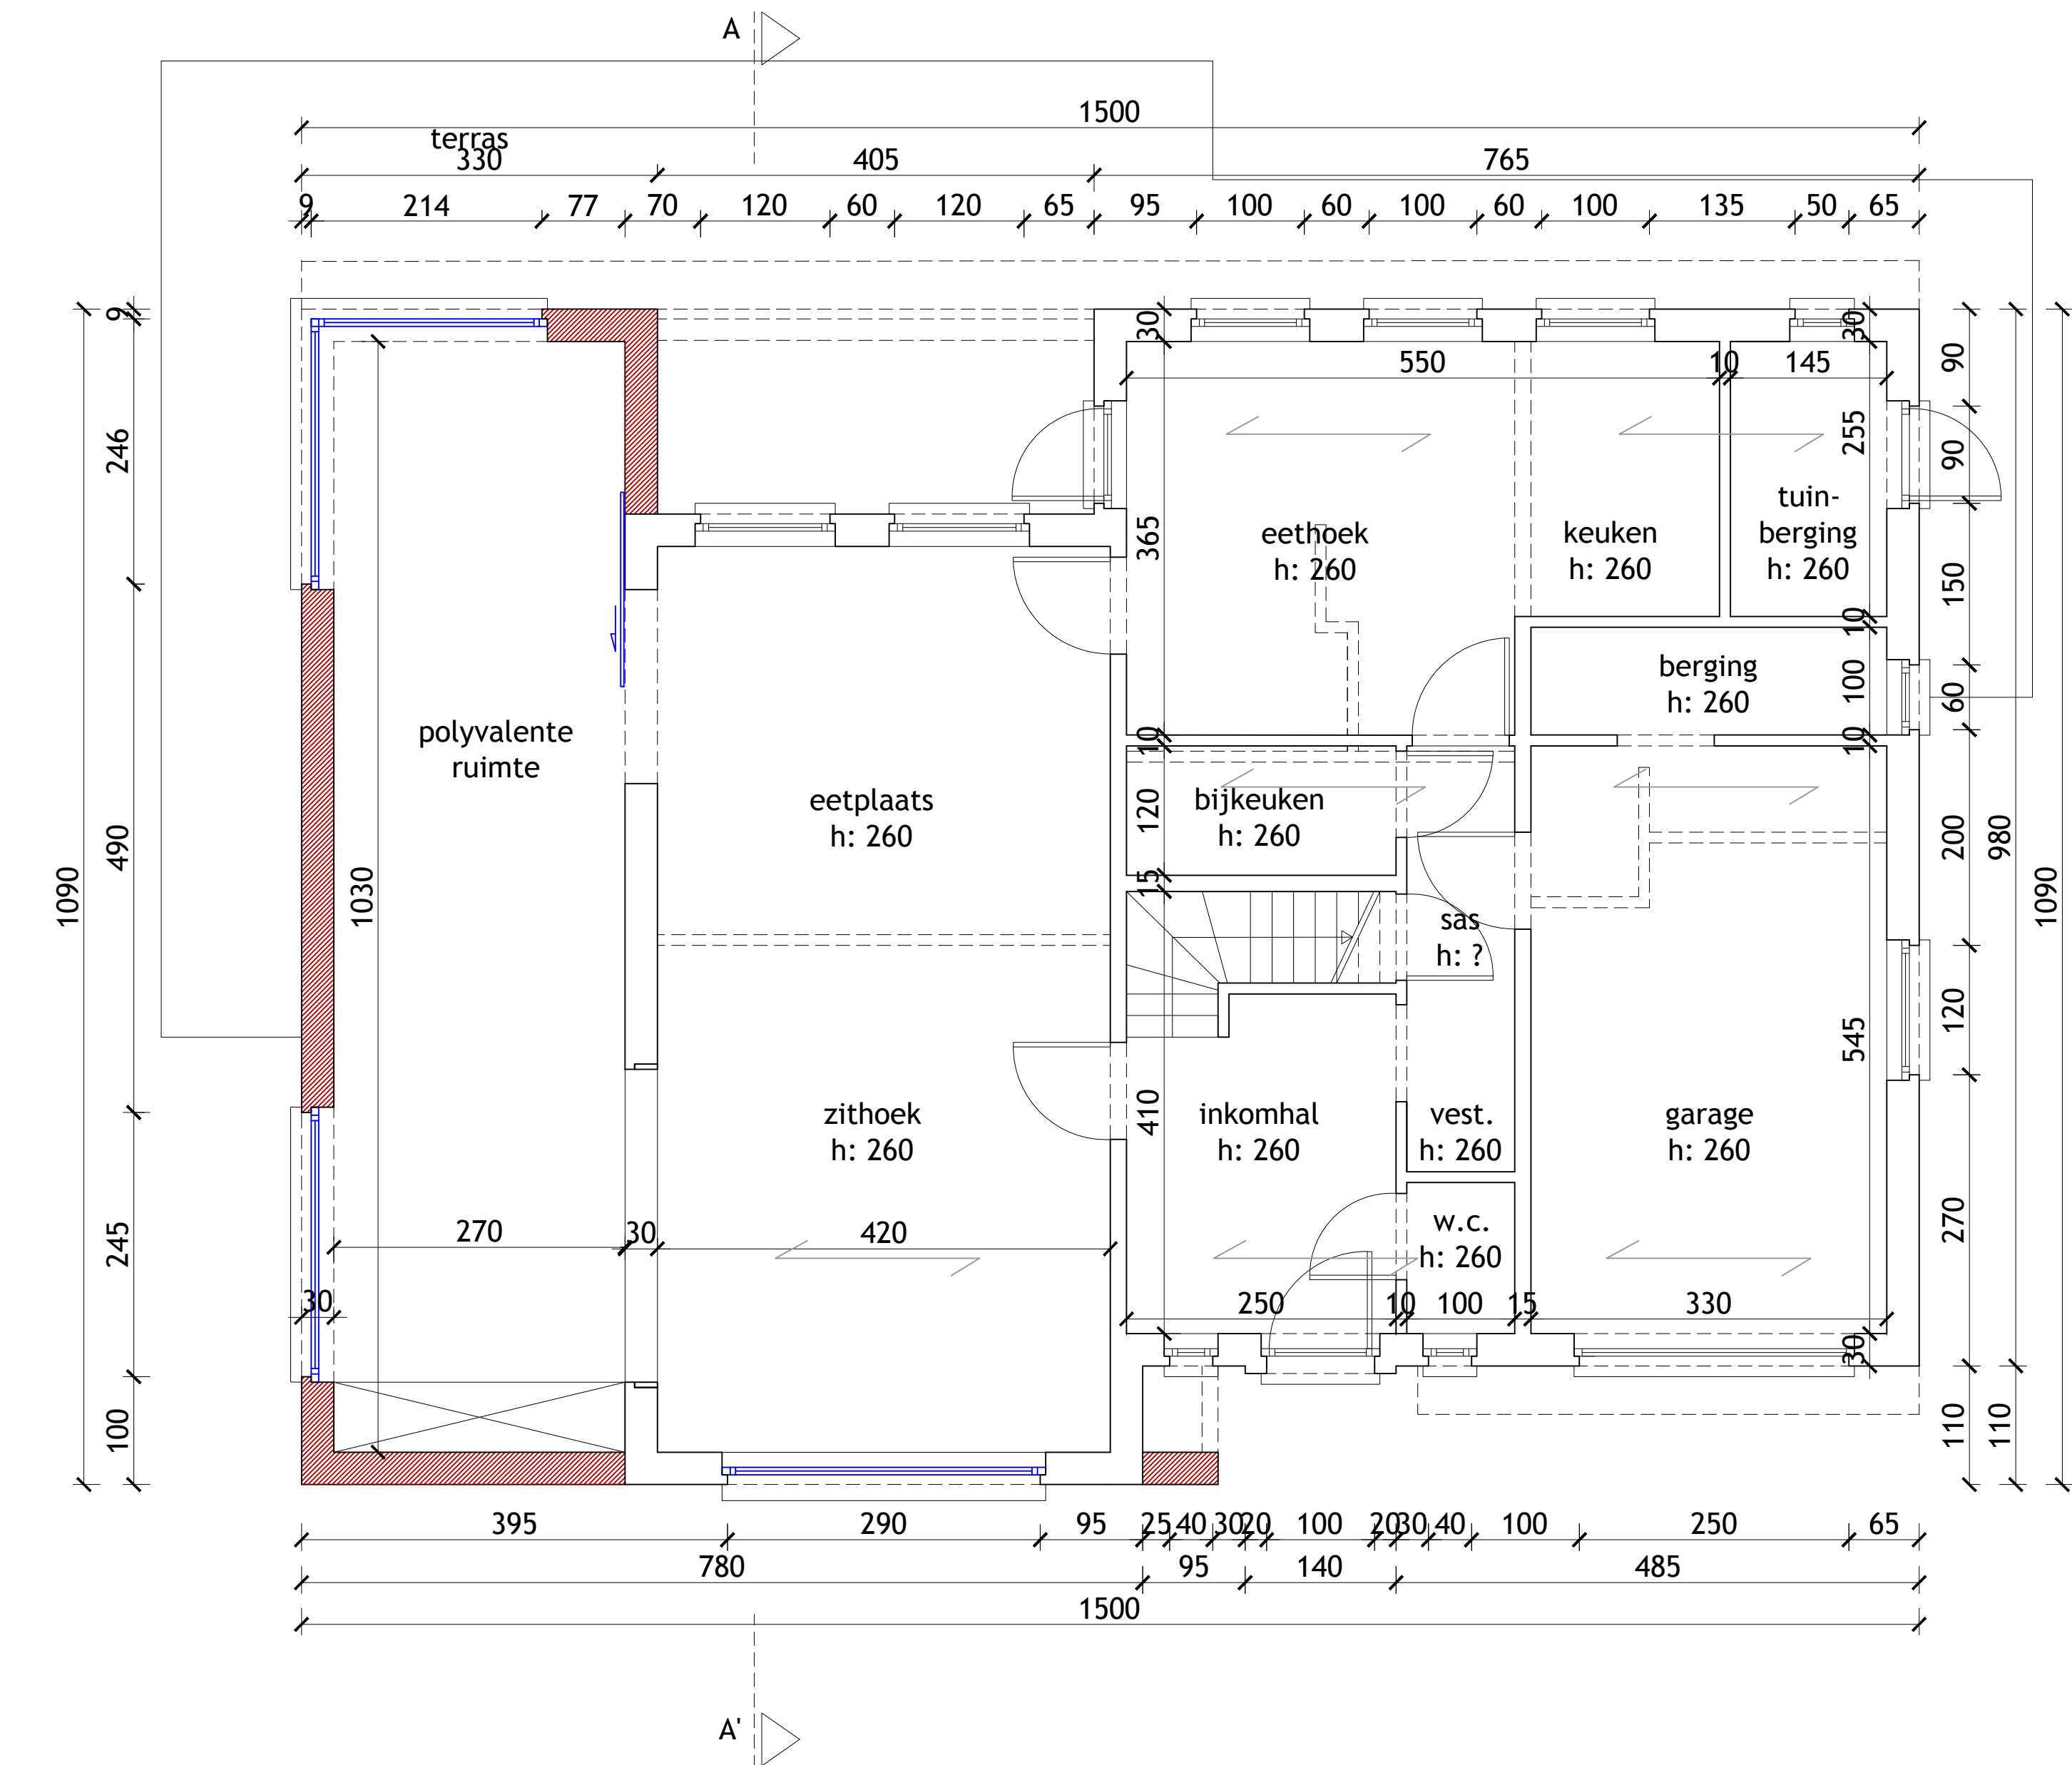

gelijkvloers - ontwerp (1/50)

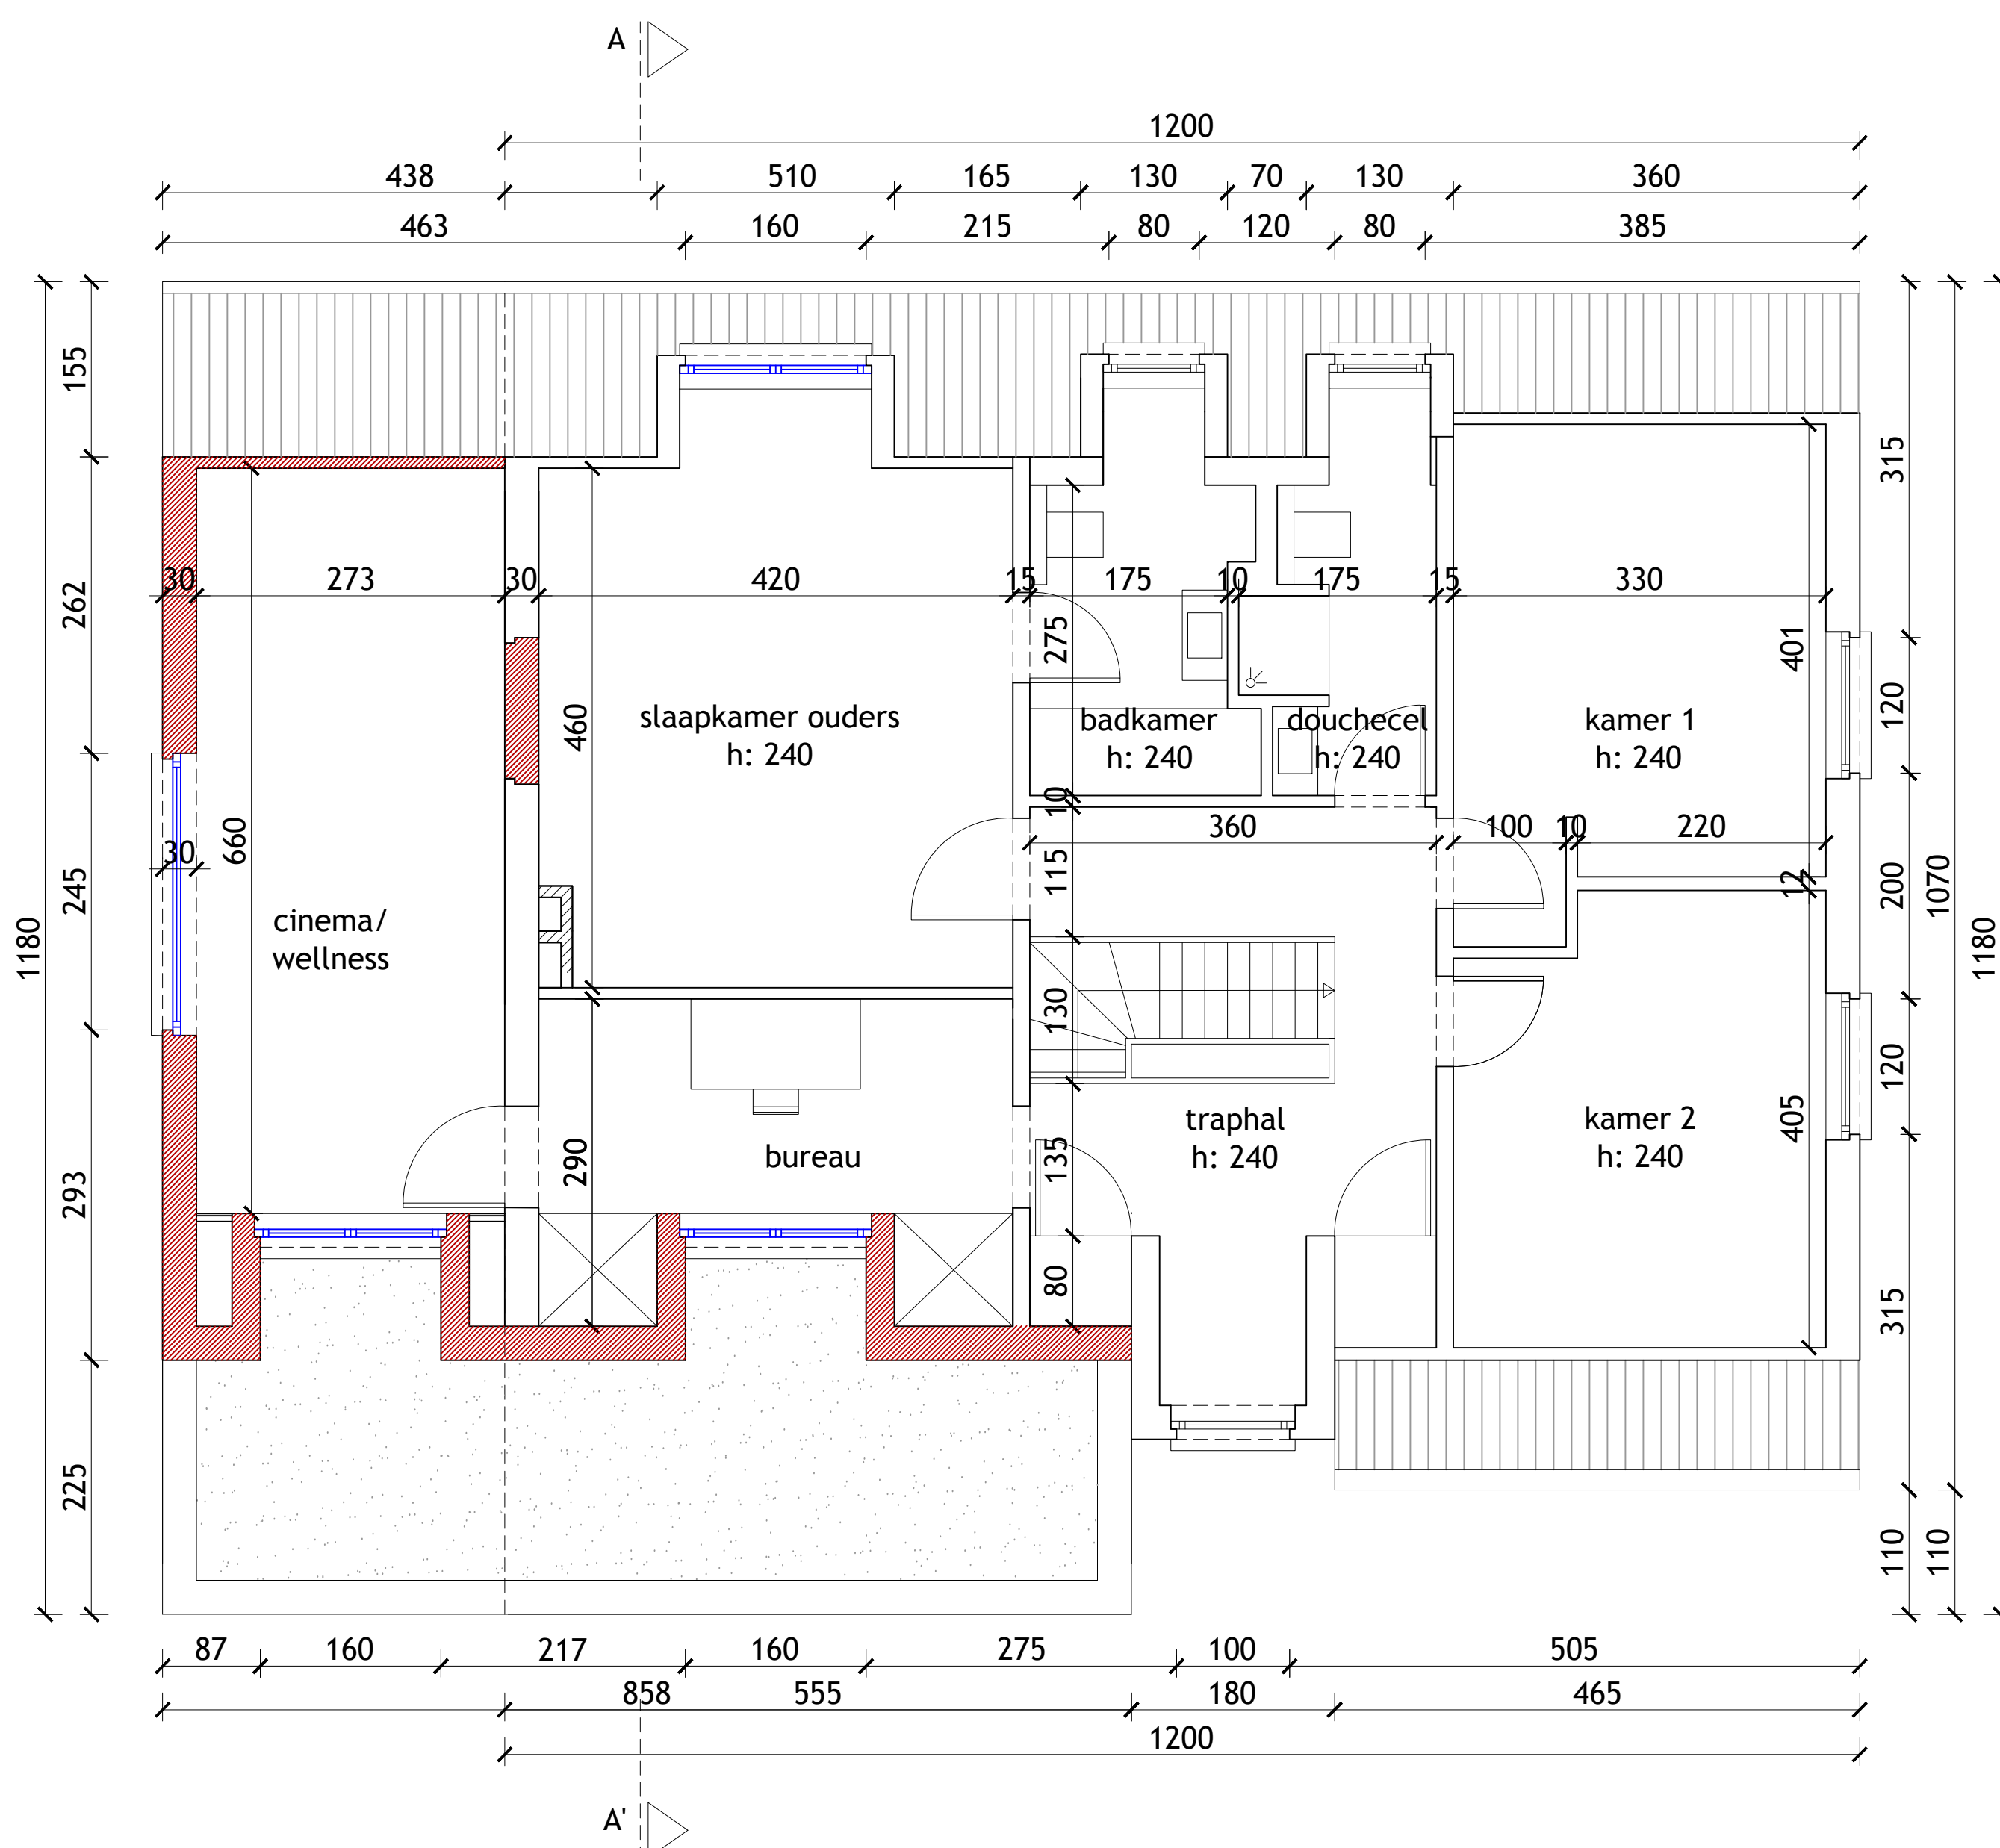

verdieping - ontwerp (1/50)

KIRSTEN VAECK ARCHITECTEN	
OPDRACHTGEVER: Erwin Kiekens - Ruth Stragier Rolfstraat 1 1981 Hofstade	
tel Mr. 0496/11.88.18 e-mail erwin.kiekens@telenet.be ruth.stragier@telenet.be	
IR-ARCHITECT: Kirsten Vaeck Architecten bvba Petrus Van der Taelenstraat 56 2840 Rumst	
tel 0496/95.55.00 e-mail kirsten@kirstenvaeck.be	
VERBOUWING & UITBREIDING VAN EEN 66GEZINSWONING	
BOUWPLAATS: Rolfstraat 1 1981 Hofstade	
KADASTRALE GEGEVENS: 2e Afdeling Sectie A nr. 203f11	
DOSSIER:	DATUM:
1706 KIEKENS - STRAGIER	25/08/2017
PLAN (nr.1/2): SCHETSONTWERP: - grondplannen - gevels	SCHAAL: VARIA
ONDERTEKENING "nagekeken & goedgekeurd": Erwin Kiekens - Ruth Stragier, bouwheer	
Kirsten Vaeck Architecten bvba, Kirsten Vaeck, ir.-architect, zaakvoerder	