

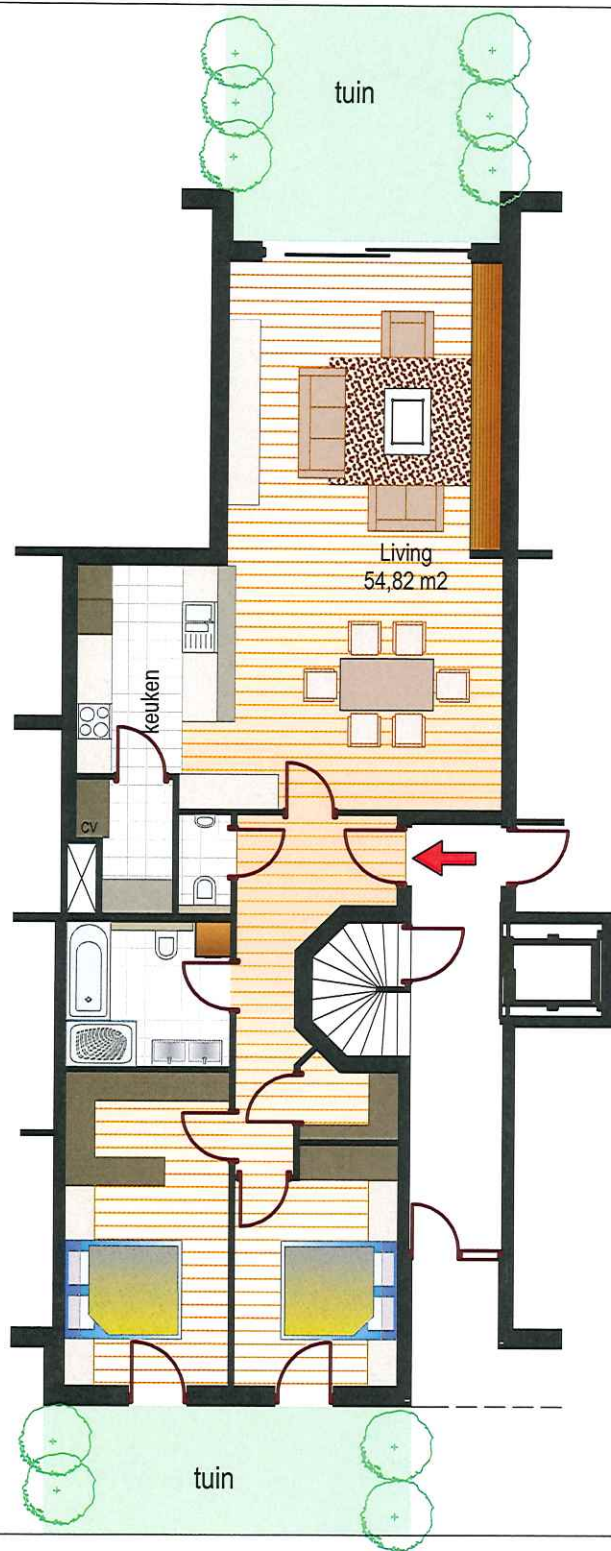


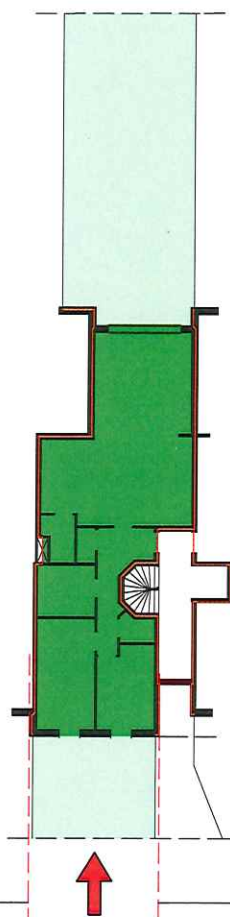

0 1 2 3 4 5m

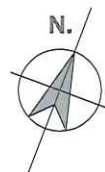

private constuctie 117,48 m²
private tuin 125,83 m²

Deze plannen zijn indicatief en zijn geen contractueel document.
Enkel de vergunde plannen kunnen aan het verkoop-contract gehecht worden.
Alle meubilair is illustratief en maakt geen deel uit van de verkoopsovereenkomst.

"De witte doorn"
St. Laurentiusstraat 62
bus 00/01
ZEDELGEM