



LOGEMENT 2

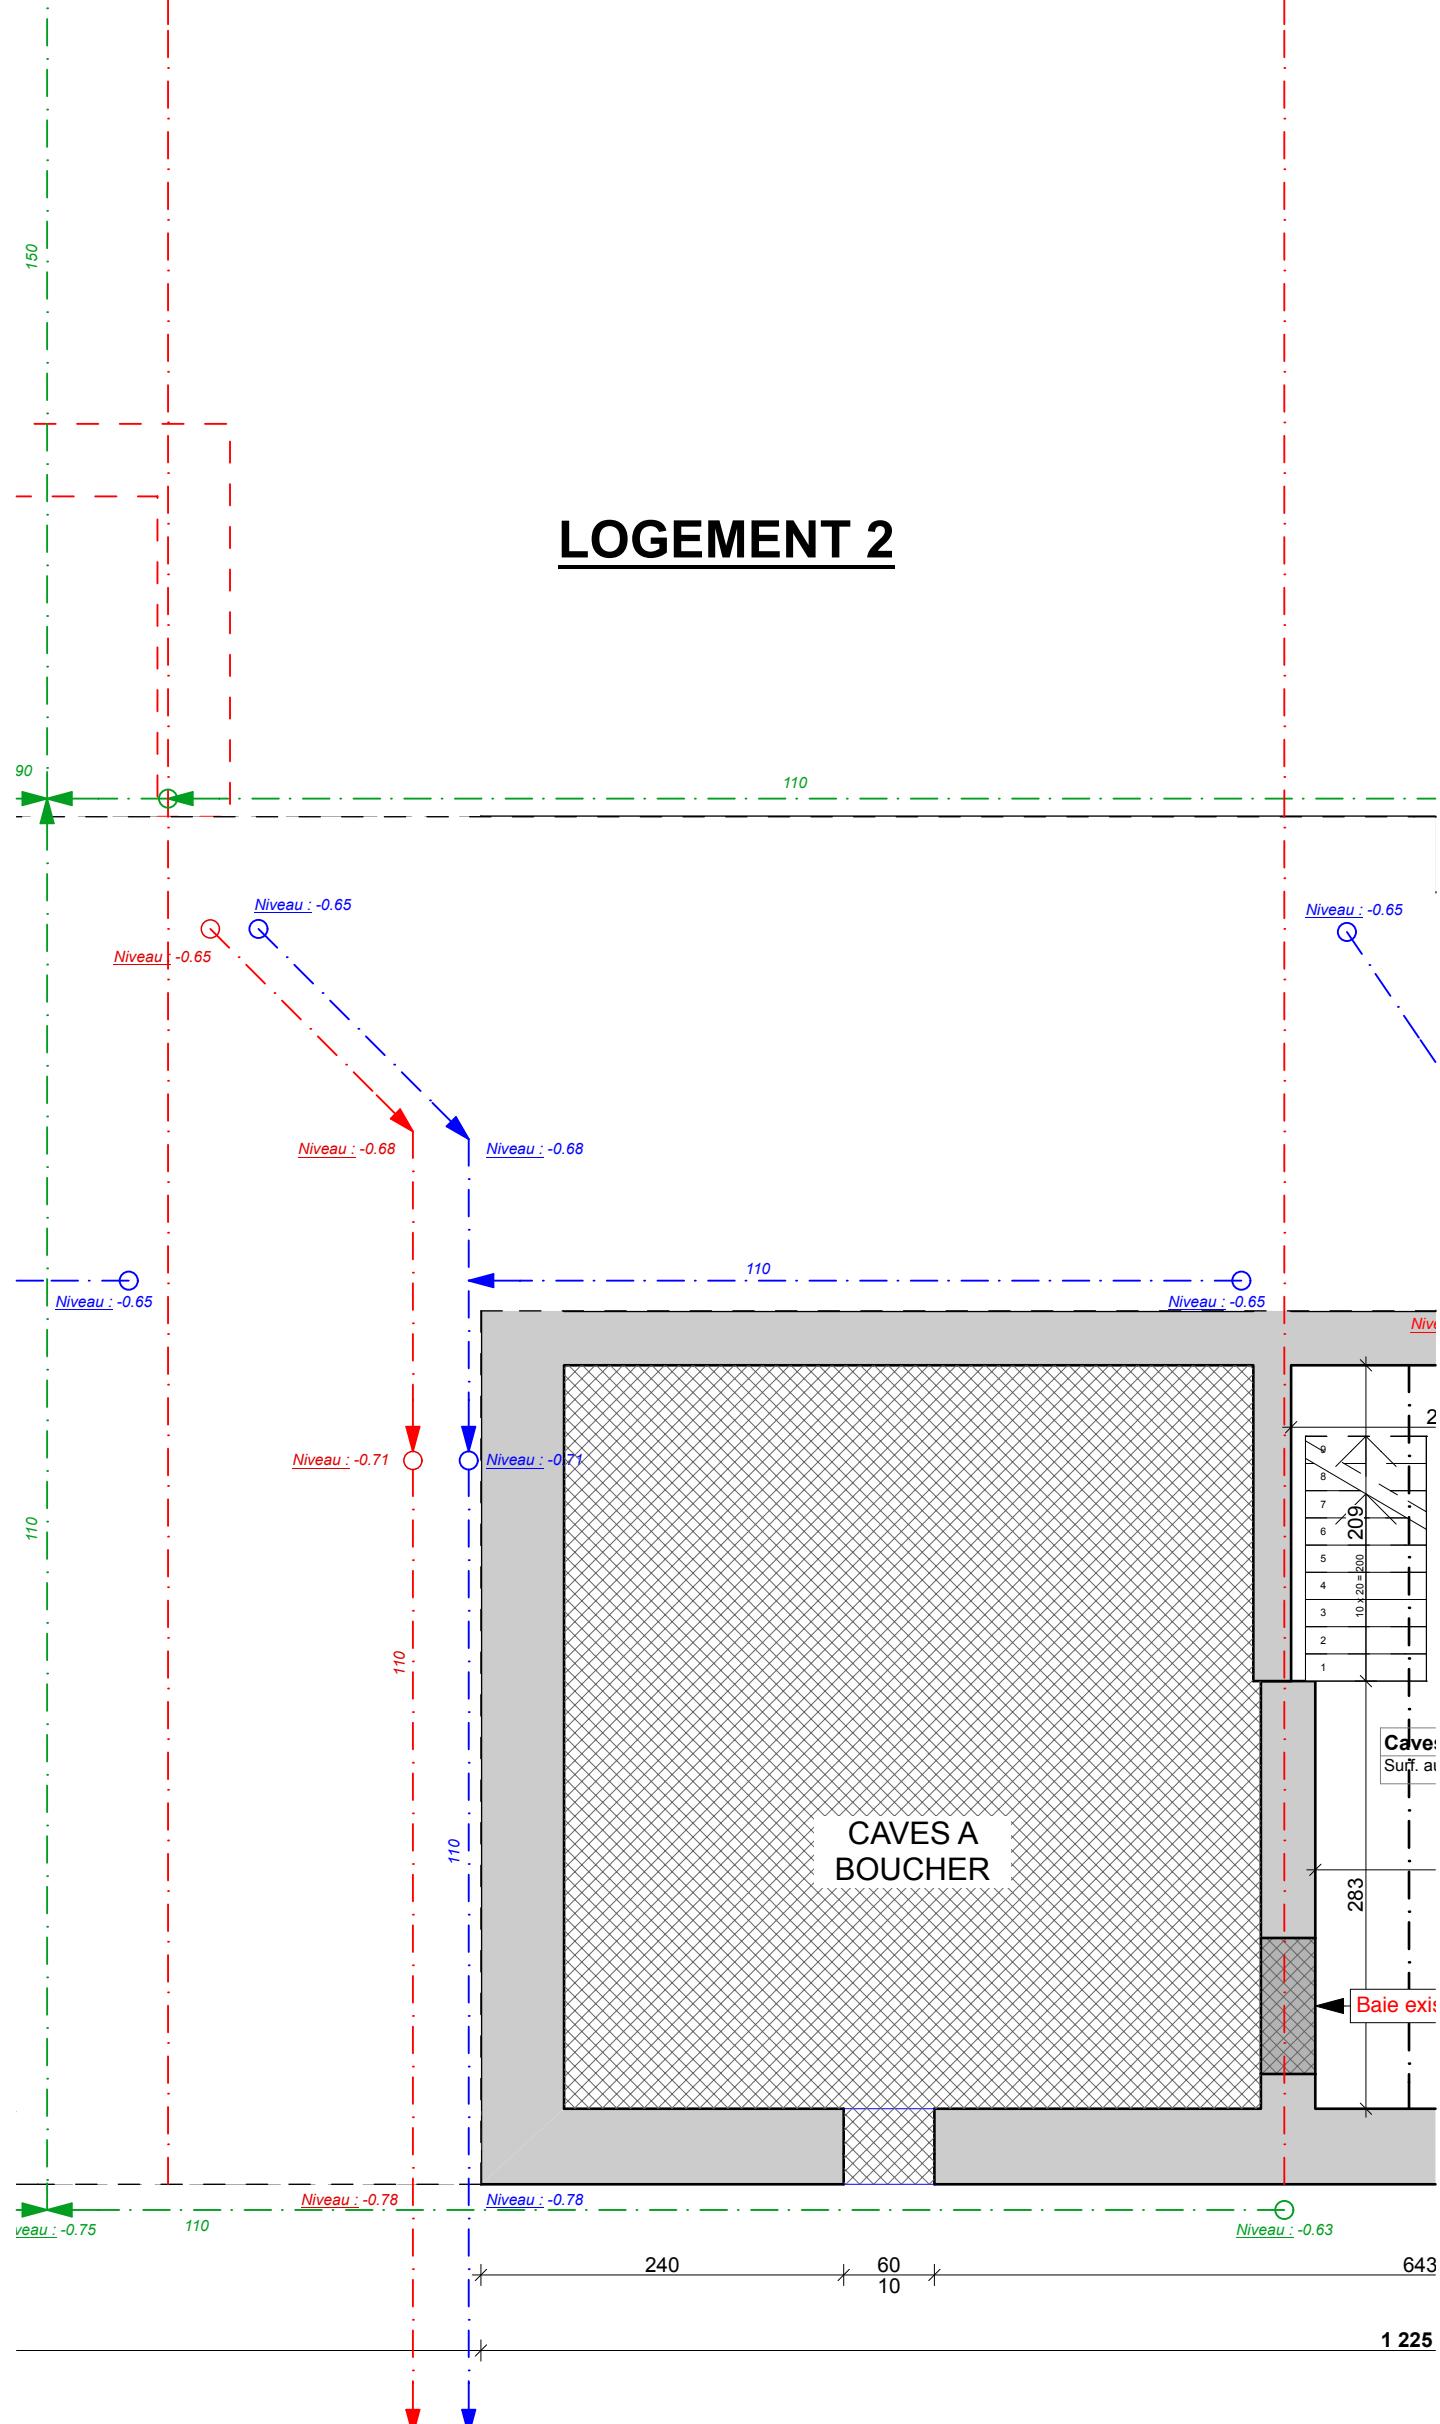

Phase du projet:	Échelle(s)	Création de logements	N° de dossier et client:	Geoffrey Carion Architecte
Plans d'exécution - VERSION A Logement 2	1:50		129 - [REDACTED]	
Dessiné par: Geoffrey Carion	Date 06 02 2019	Nom dessin(s) Vue en plan egouttage	GSM : 0496/08 31 40 - Fixe 085/23 29 99 - Mail info@architecturecarion.be Adresse postale : Allée des fleurs, 63 - 5300 Sclayn Bureaux : Place des Tilleuls, 48/2 - 5300 Andenne	
Vérifié par: Geoffrey Carion	Date 06 02 2019			

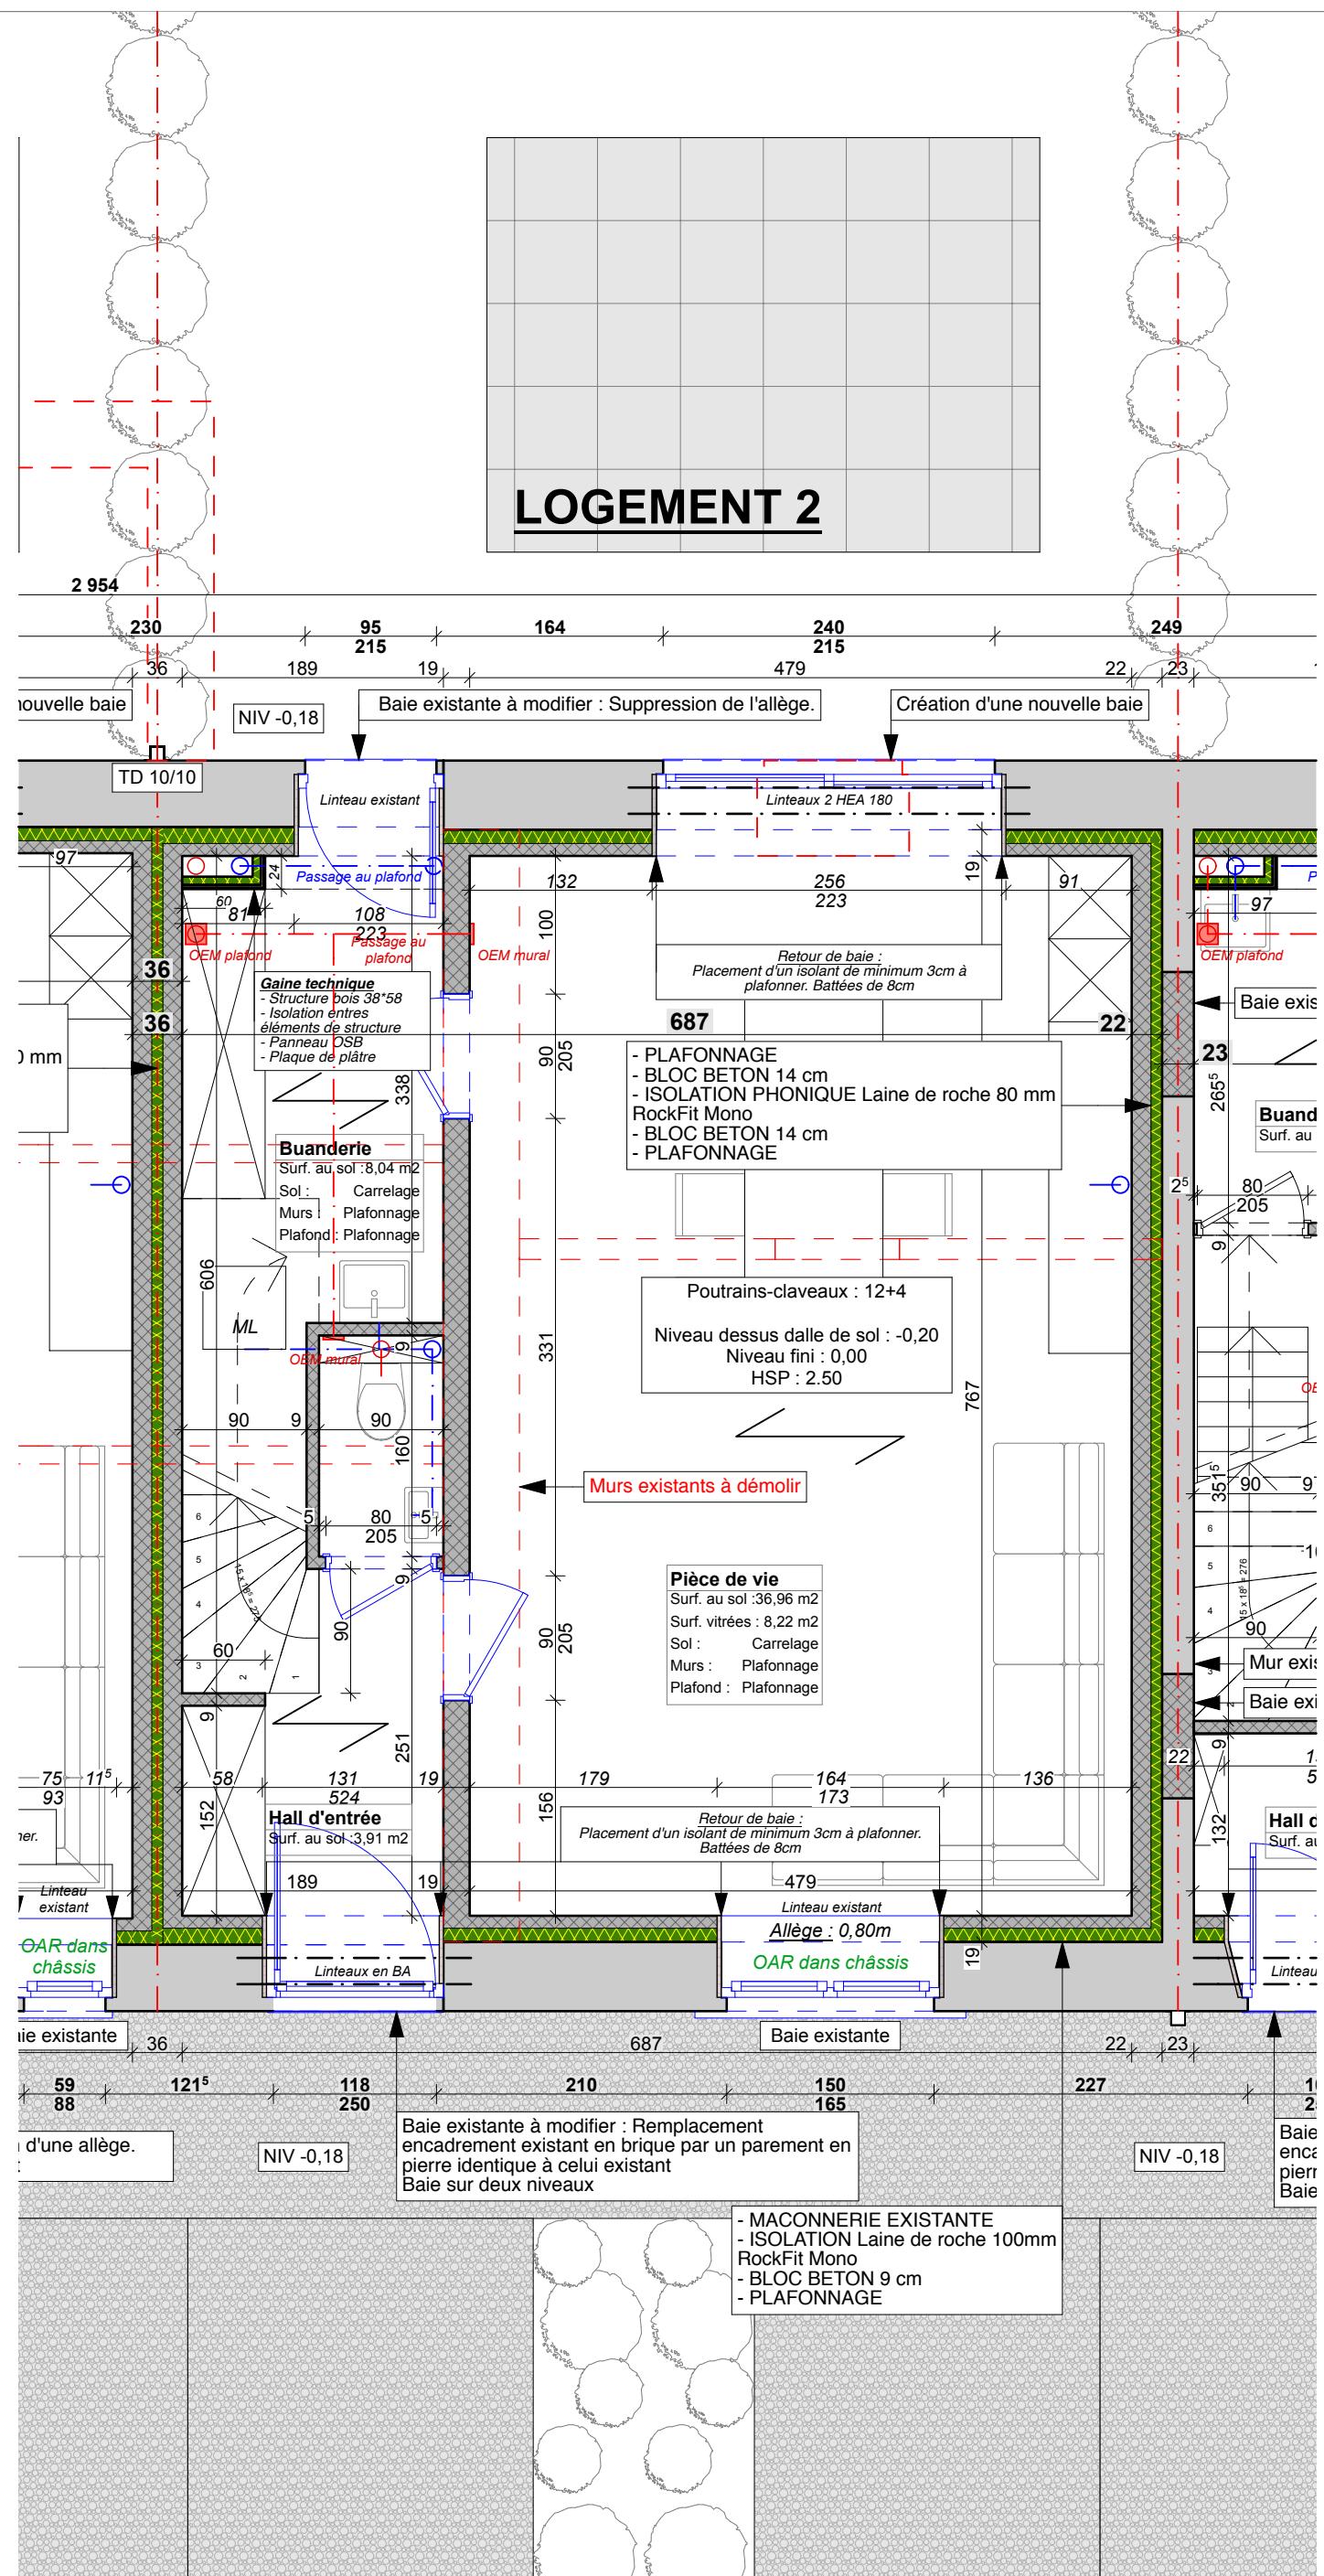

Phase du projet

Plans d'exécution - VERSIO

Dessiné par:
Geoffrey Carion

Vérifié par:
Geoffrey Cariou


Échelle(s)

1:50

Création de logements

Moreau - Wery


GSM

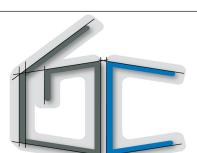


Geoffrey Carion


Architecte

LOGEMENT 2

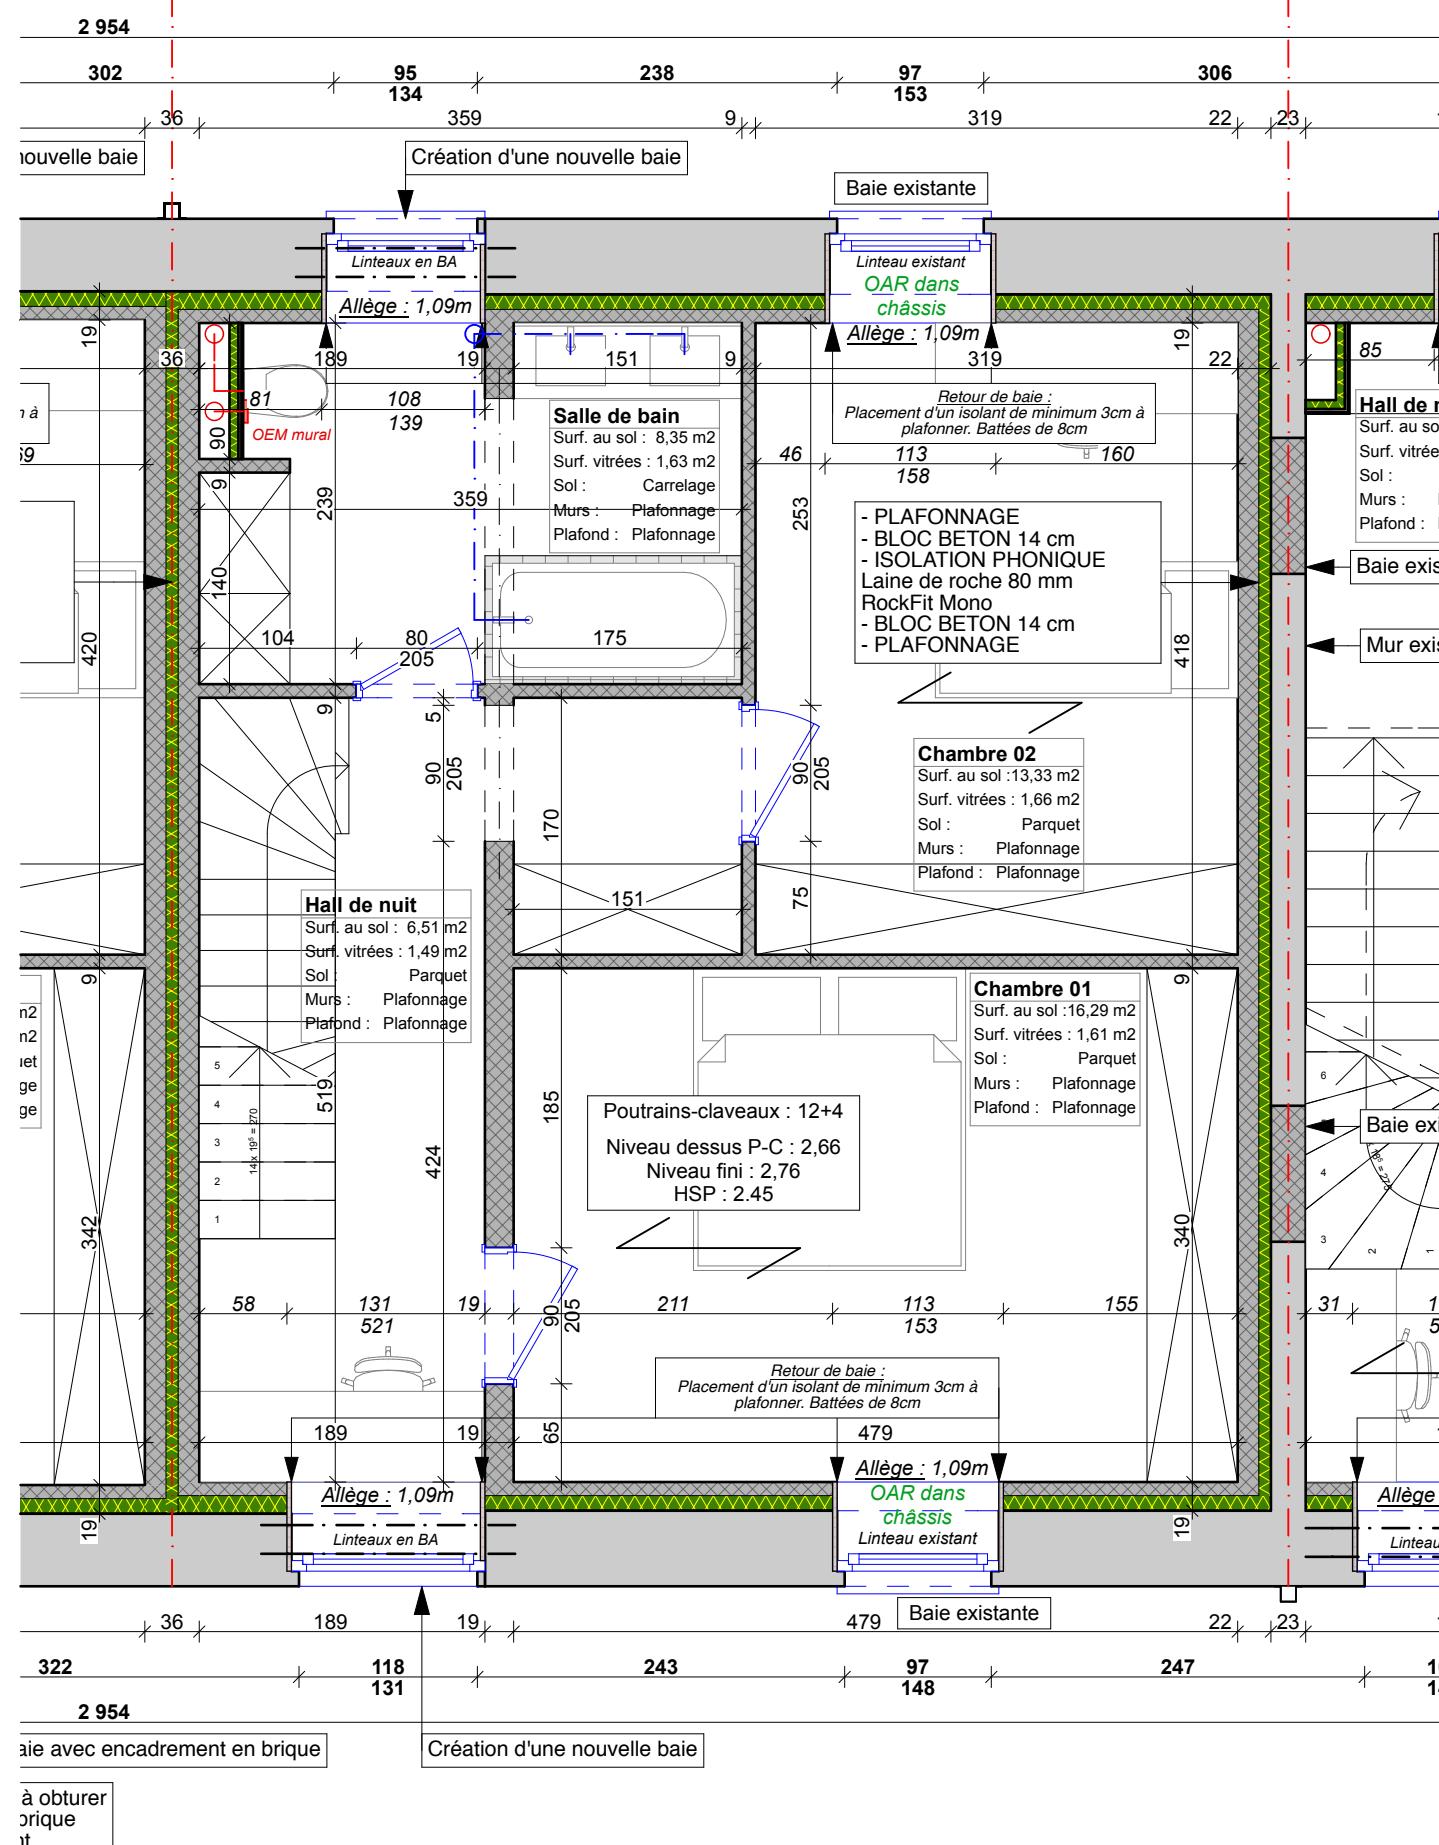

 
Phase du projet: Plans d'exécution - VERSION A Logement 2	Échelle(s) 1:50	Création de logements	 	 Geoffrey Carion Architecte
Dessiné par: Geoffrey Carion	Date 06 02 2019	Nom dessin(s) Vue en plan premier étage	Adresse chantier    	Adresse propriétaires     GSM : 0496/08 31 40 - Fixe 085/23    
Vérifié par: Geoffrey Carion	Date 06 02 2019			

LOGEMENT 2

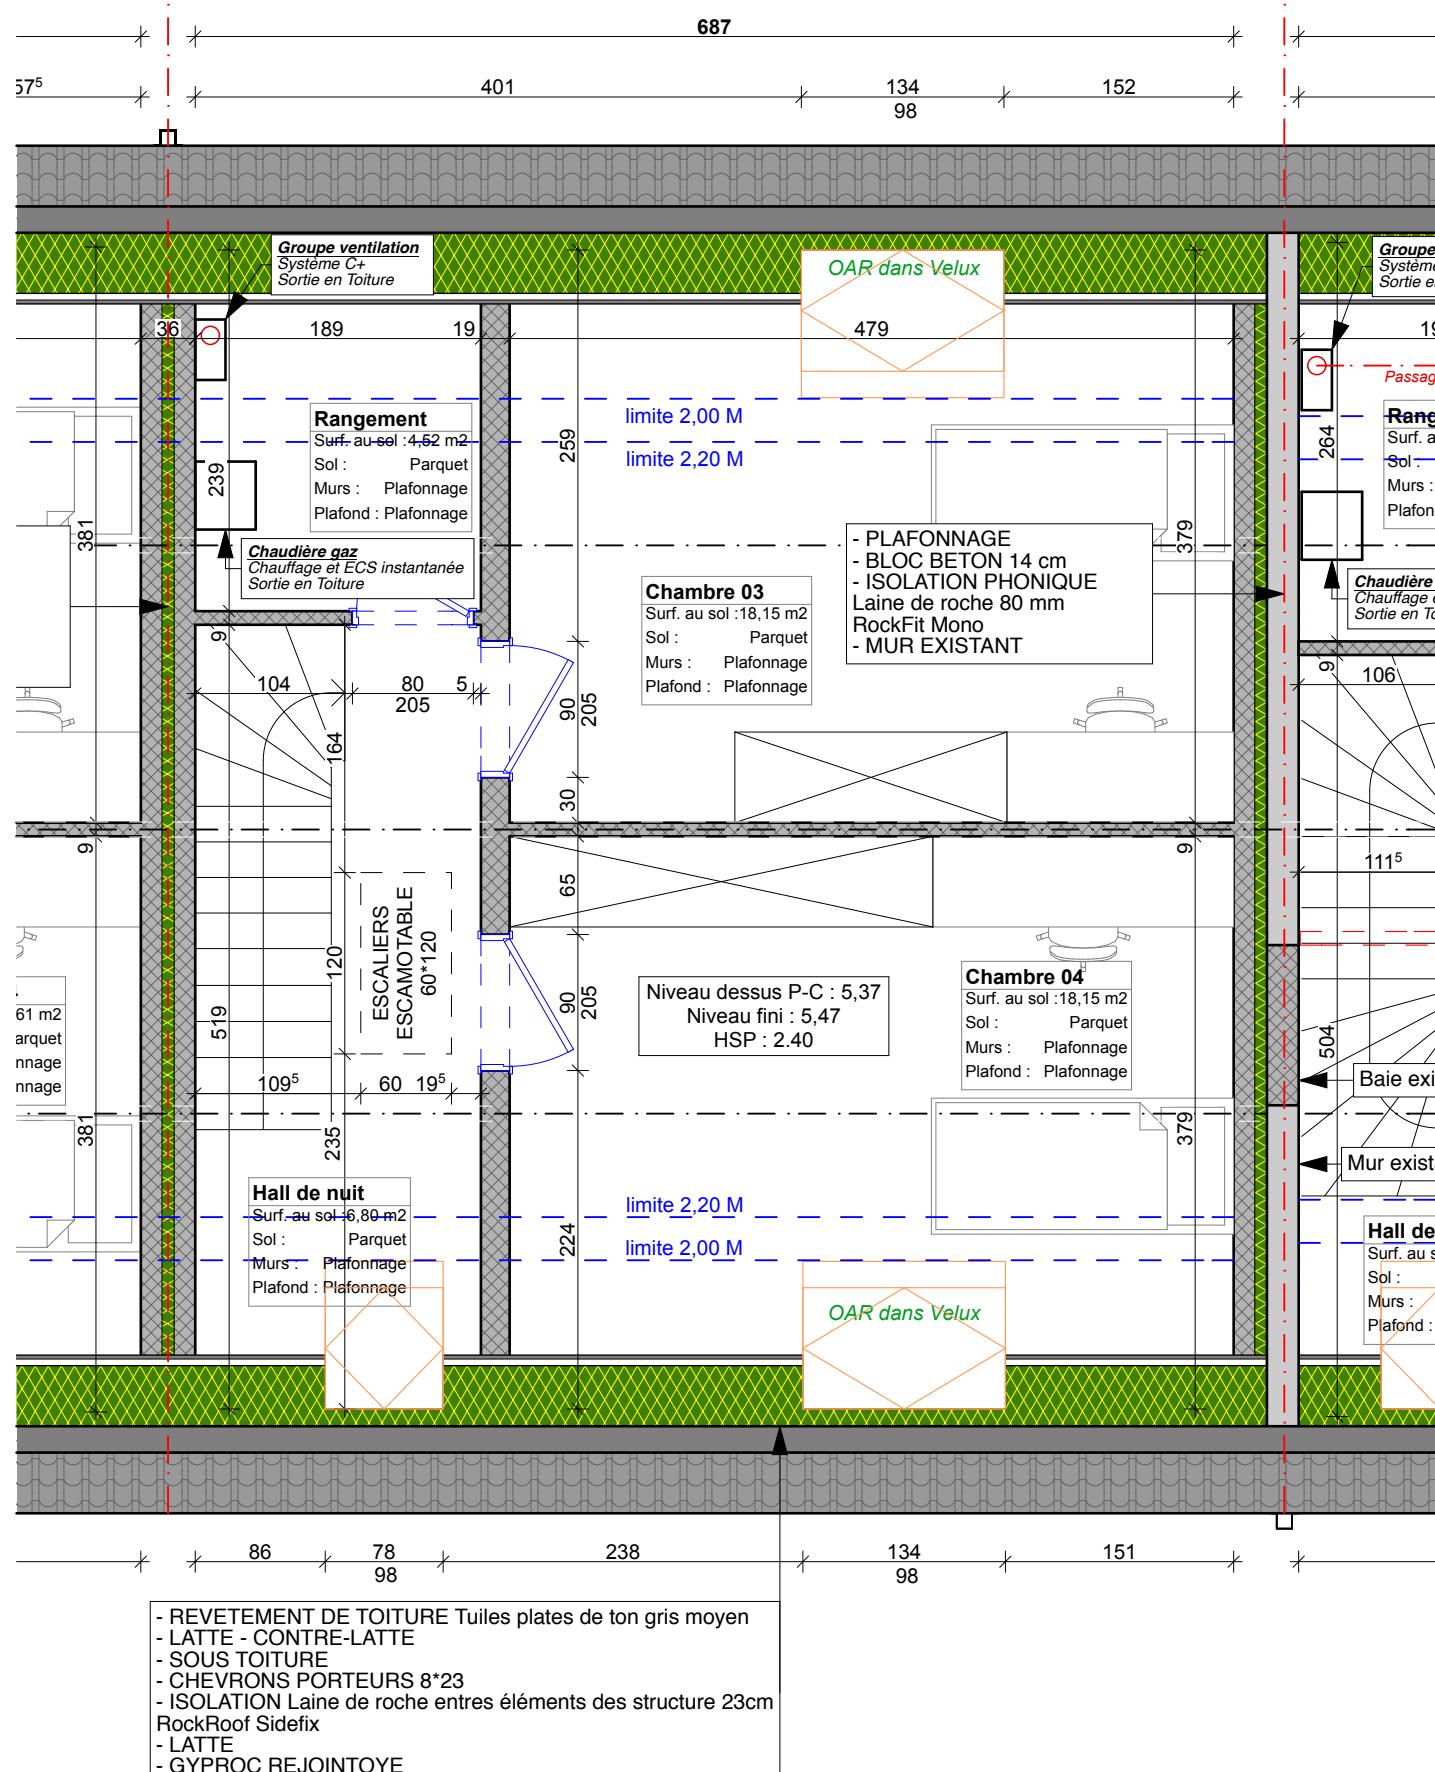


Phase du projet: Plans d'exécution - VERSION A Logement 2	Échelle(s) 1:50	Création de logements	<u>N° de dossier et client:</u> [REDACTED]	 Geoffrey Carion Architecte
Dessiné par: Geoffrey Carion	Date 06 02 2019	Nom dessin(s) Vue en plan combles	[REDACTED] [REDACTED] [REDACTED] [REDACTED] [REDACTED] [REDACTED]	
Vérifié par: Geoffrey Carion	Date 06 02 2019			

LOGEMENT 2

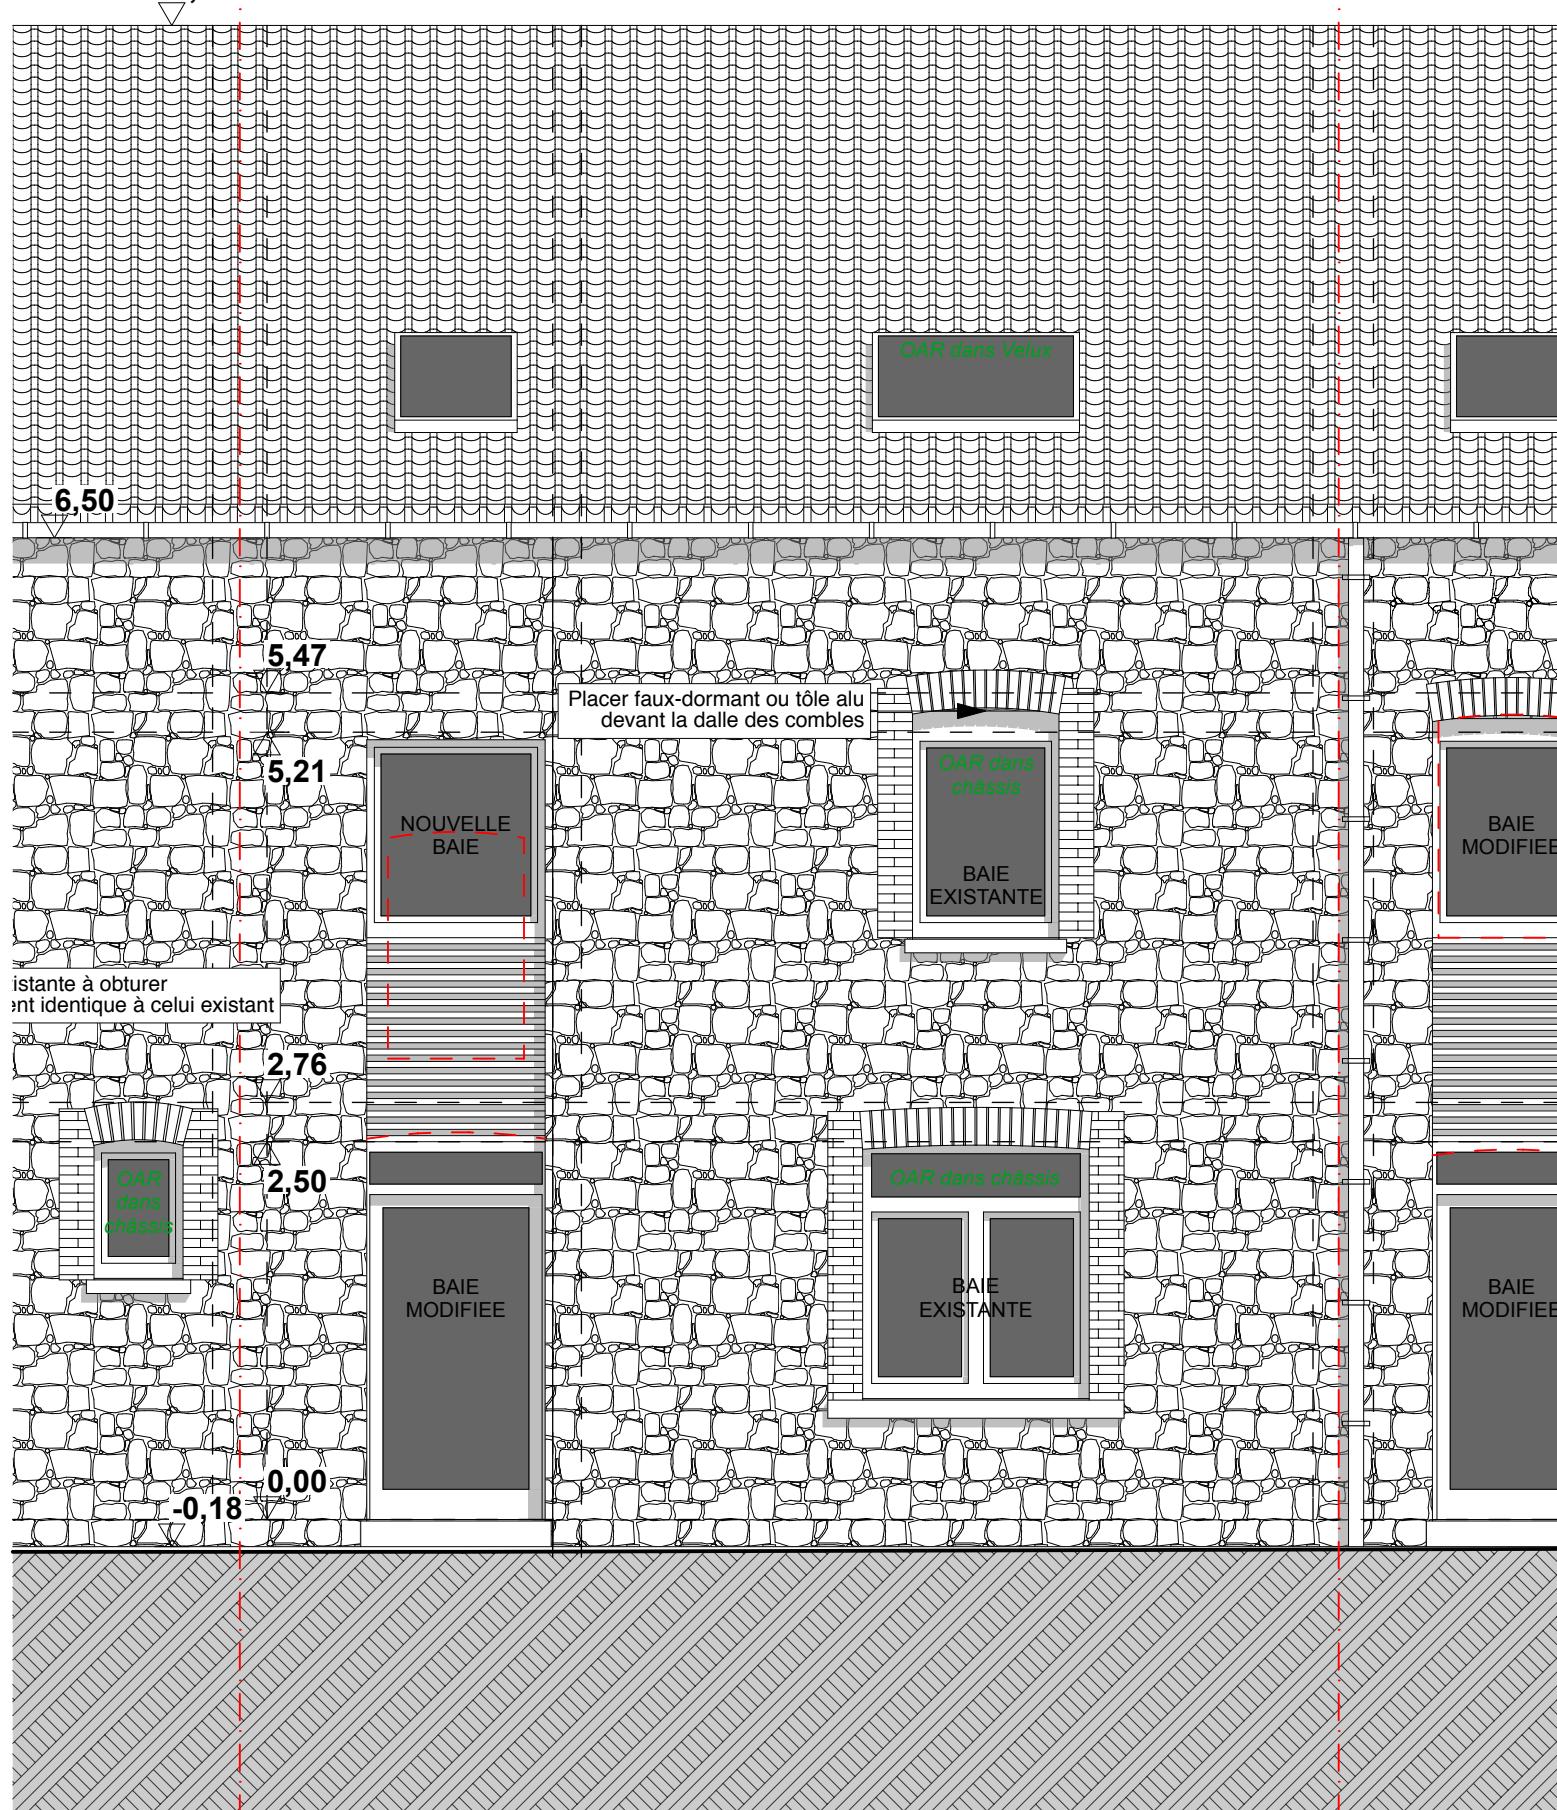

Phase du projet:		Échelle(s)	Création de logements		N° de dossier et client:	Geoffrey Carion
Plans d'exécution - VERSION A		1:50			129 [REDACTED]	
Dessiné par:	Date	Nom dessin(s)				GSM : 0496/08 31 40 - Fixe 085/23 29 99 - Mail info@architecturecarion.be
Geoffrey Carion	06 02 2019					Adresse postale : Allée des fleurs, 63 - 5300 Sclayn Bureaux : Place des Tilleuls, 48/2 - 5300 Andenne
Vérifié par:	Date	Elévation façade avant				Geoffrey Carion
Geoffrey Carion	06 02 2019					Architecte

LOGEMENT 2

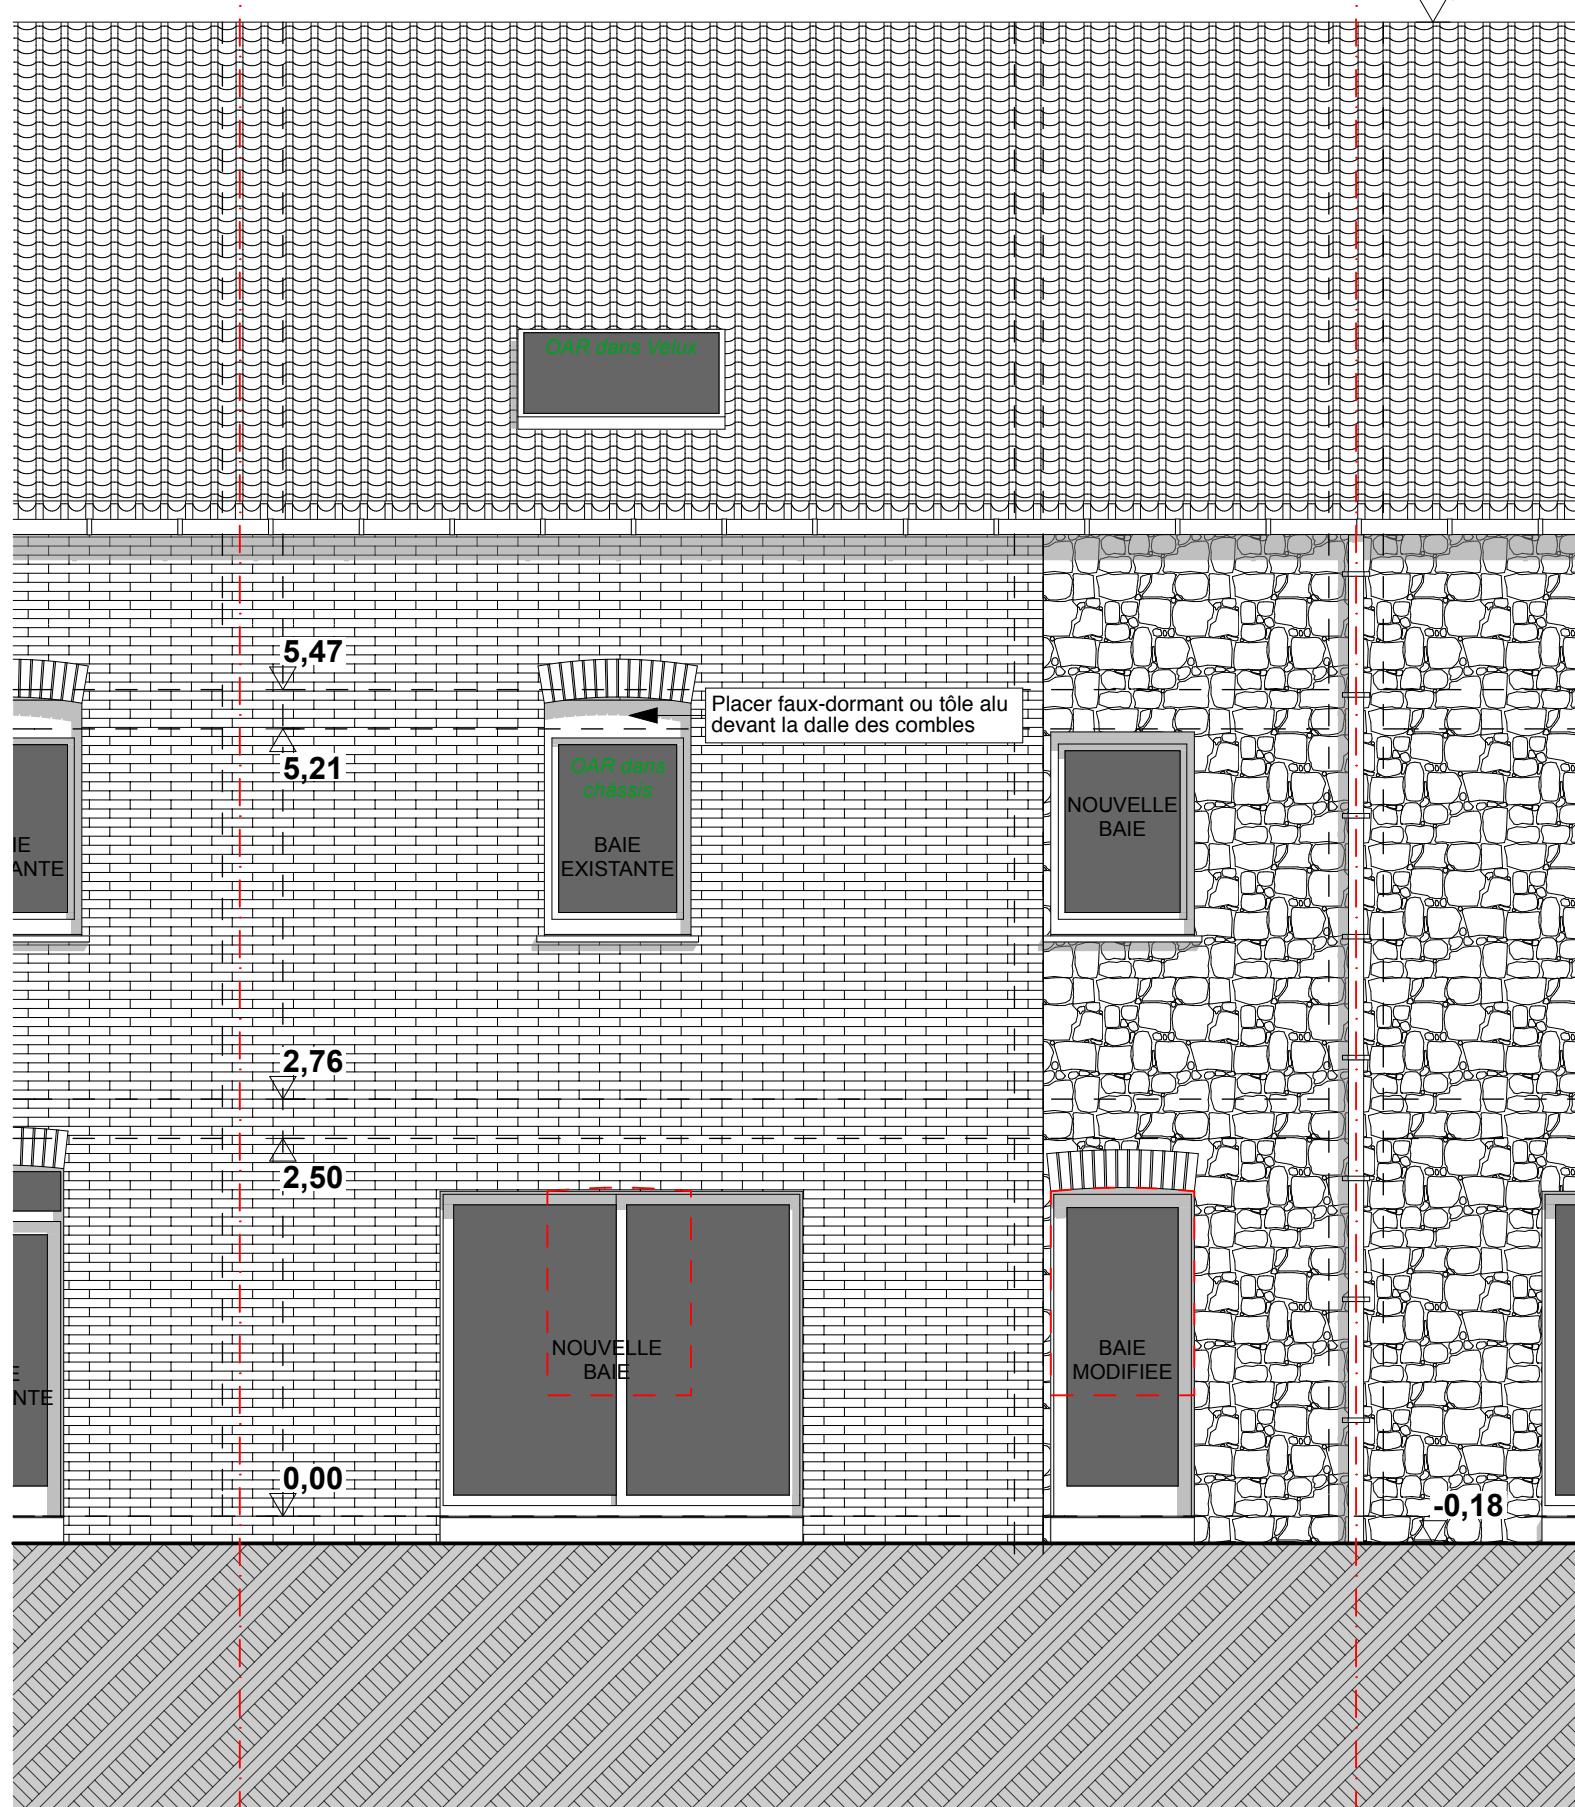

Phase du projet: Plans d'exécution - VERSION A Logement 2	Échelle(s) 1:50	Création de logements	<u>N° de dossier et client:</u> [REDACTED]	
Dessiné par: Geoffrey Carion	Date 06 02 2019	Nom dessin(s) Elévation façade arrière	[REDACTED] [REDACTED] [REDACTED] [REDACTED] [REDACTED] [REDACTED] [REDACTED]	GSM : 0496/08 31 40 - Fixe 085/23 29 99 - Mail info@architecturecarion.be Adresse postale : Allée des fleurs, 63 - 5300 Sclayn Bureaux : Place des Tilleuls, 48/2 - 5300 Andenne
Vérifié par: Geoffrey Carion	Date 06 02 2019			