




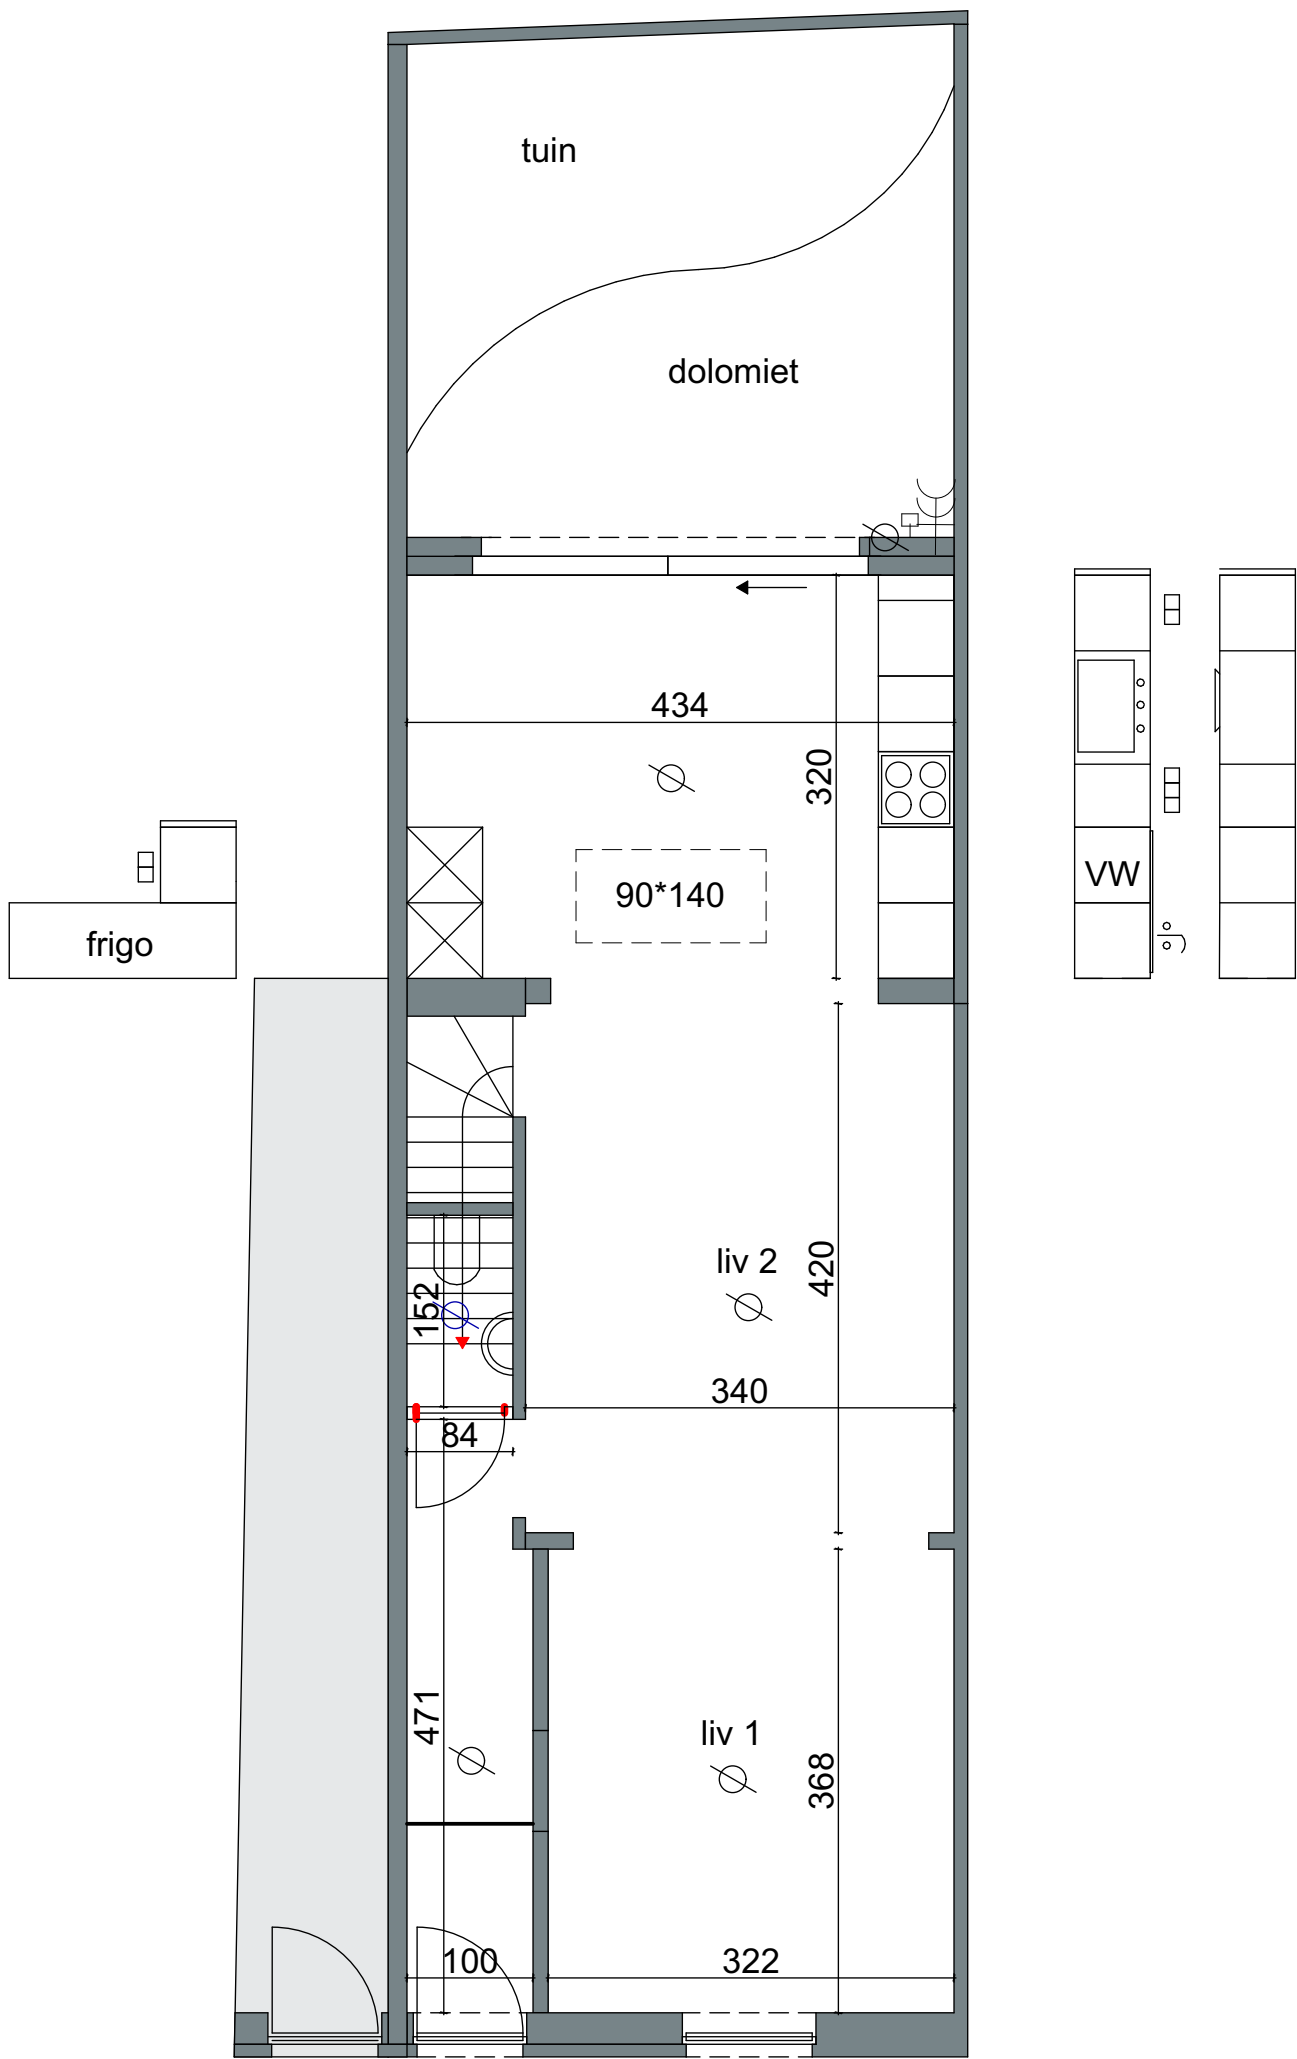

Lededries 34
gelijkvloers
alle afmetingen/oppervlaktes/
indelingen op plan kunnen afwijken
van de realiteit

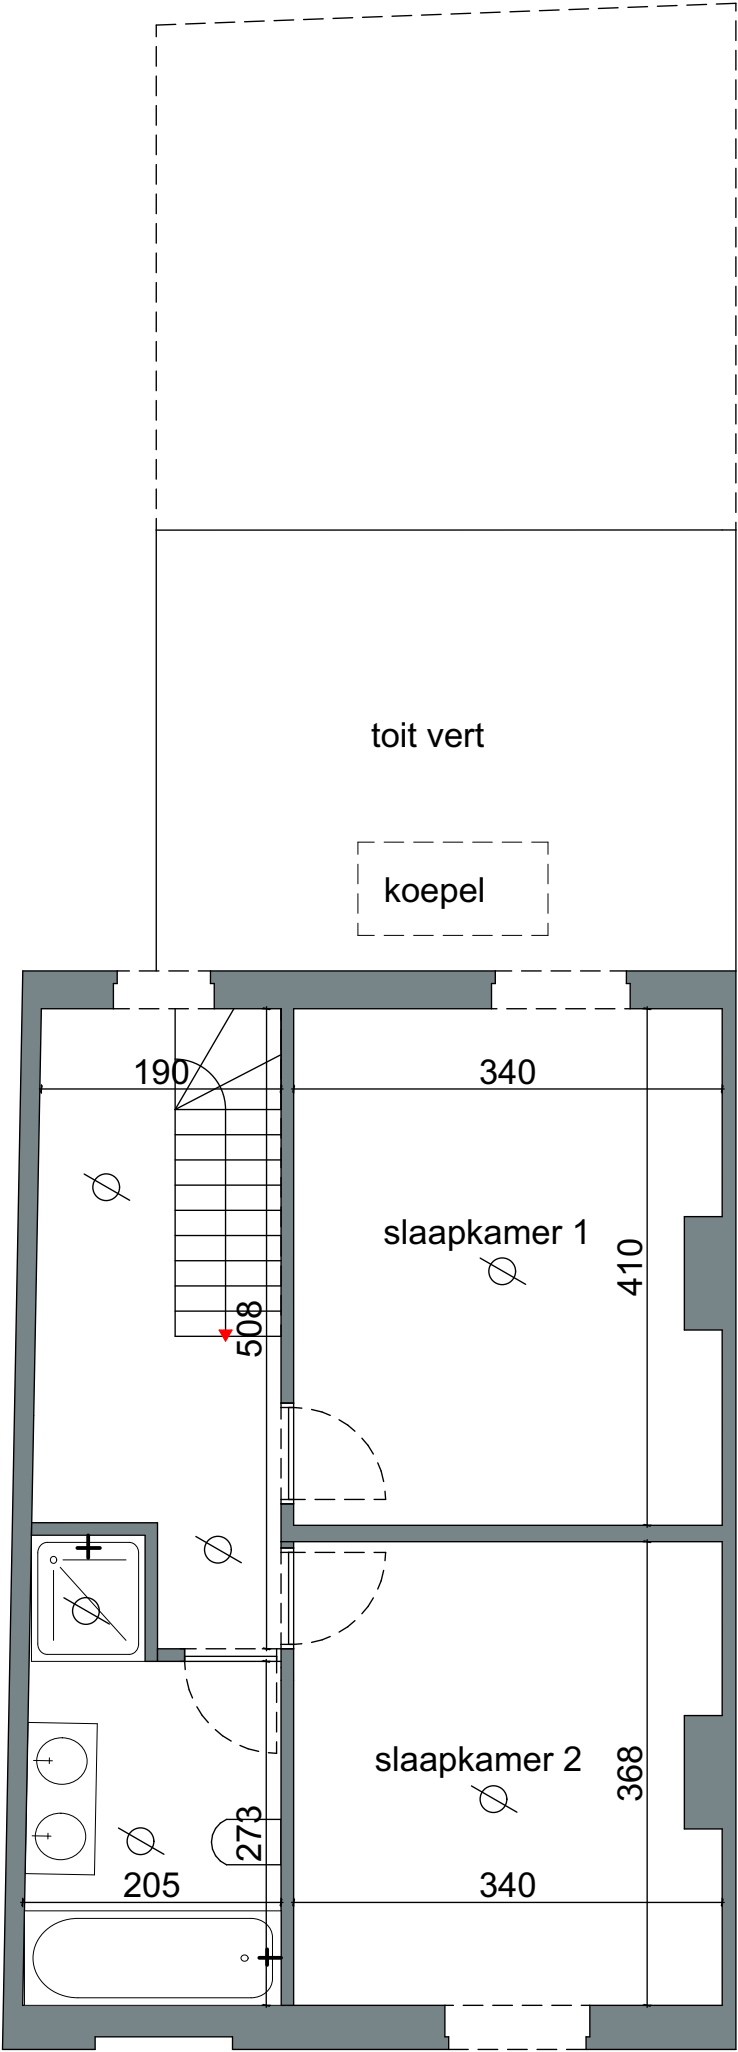

Lededries 34
eerste verdieping
alle afmetingen/oppervlaktes/
indelingen op plan kunnen afwijken
van de realiteit

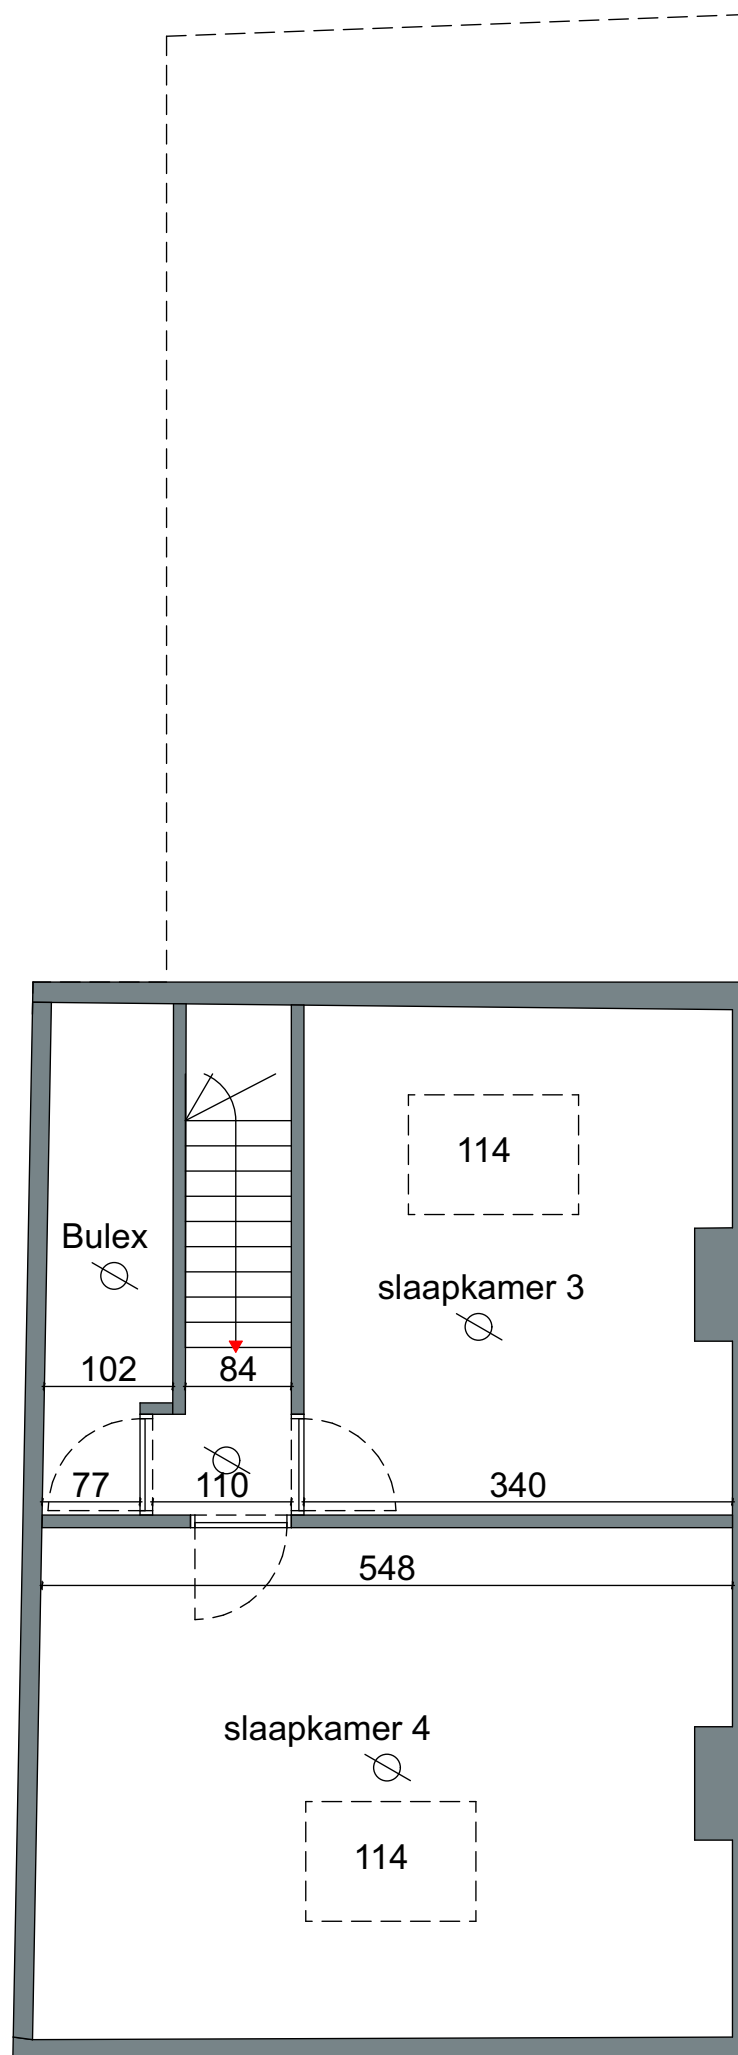

Lededries 34
tweede verdieping
alle afmetingen/oppervlaktes/
indelingen op plan kunnen afwijken
van de realiteit