

Recherche cadastrale


Situation la plus récente

Référence du dossier: 00-00-3132/001

Echelle: 1:1000

Parcelles:

Capakey	Adresse	Identifié par
52013A0013/00H061	Rue de Taillis-Pru00E9 411, 6200 Chu00E2telineau	Capakey
52013A0013/00T073	R DETAILLIS PRE , Chu00E2telineau	Capakey

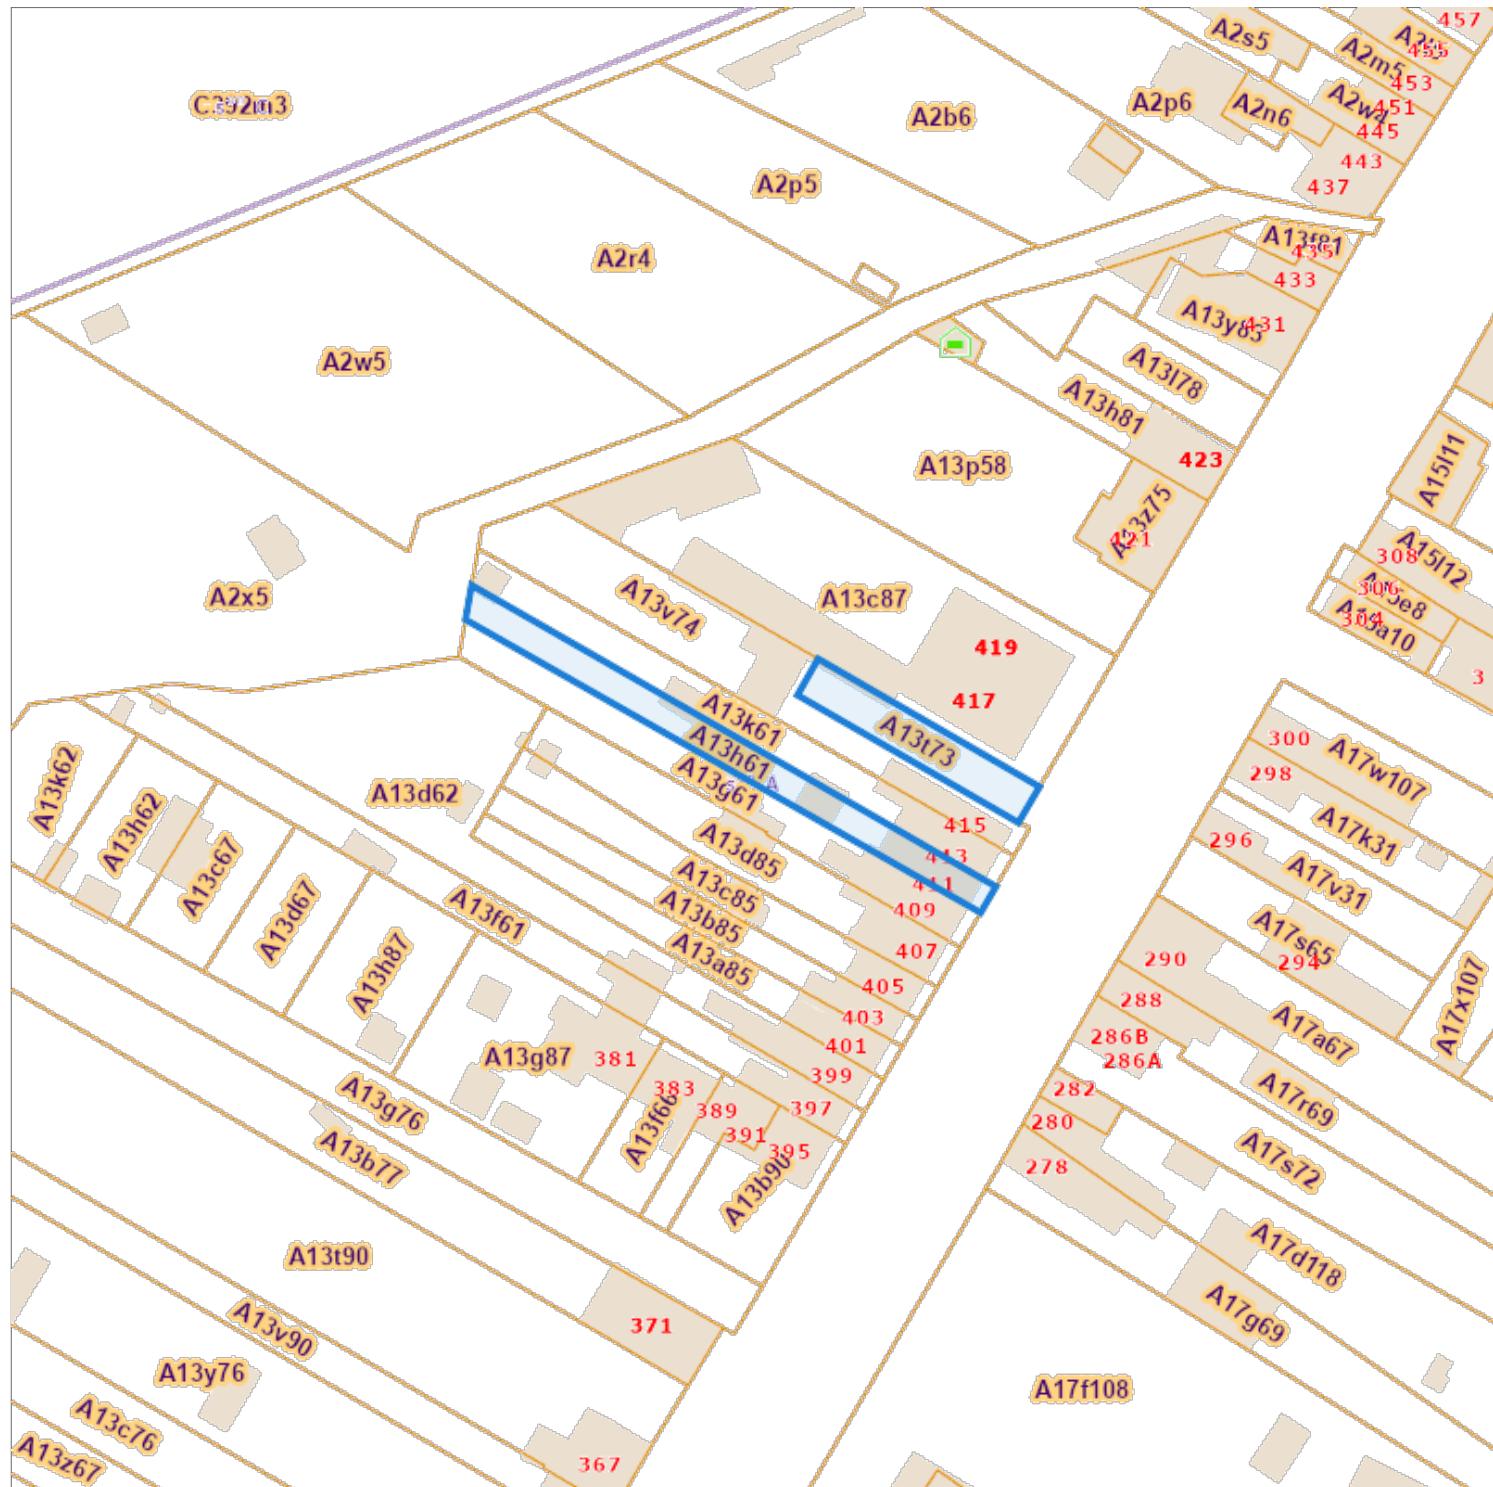

L'AAPD, producteur de la banque de données contenant ces données bénéficie des droits de propriété intellectuelle mentionnés dans la loi du 30 juin 1994 concernant les droits d'auteur et droits voisins.