


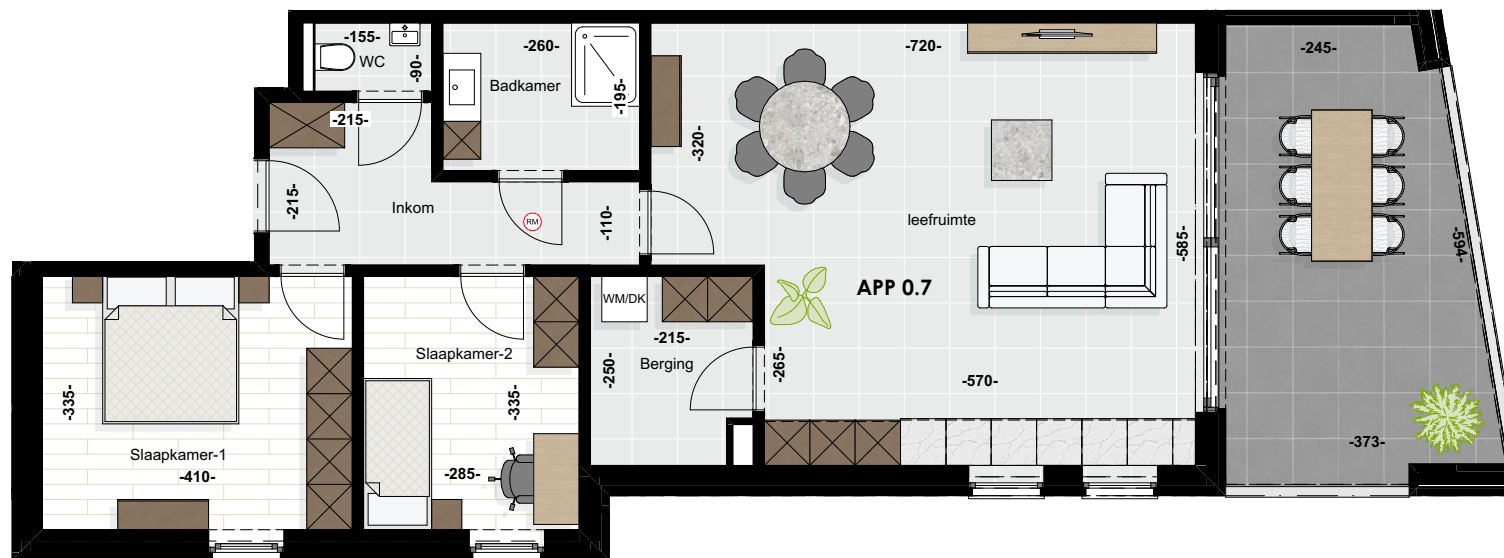


0 5m



Voorgevel



Rechterzijgevel

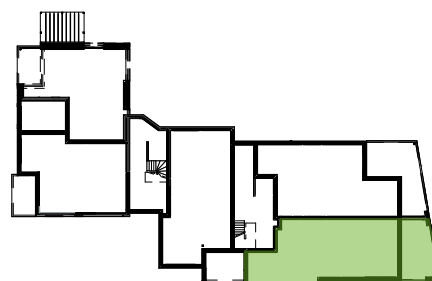

Gelijkvloers

Appartement 0.7 Mosstraat 1B 002, 3545 Halen

Aantal slaapkamers:	2
Bruto oppervlakte appartement:	99,18 m ²
Bruto oppervlakte terras:	21,76 m ²

Deze plannen en maatvoeringen zijn indicatief.
Alle meubilair, keuken, sanitair, verlaagde plafonds en vloerafwerkingen zijn illustratief.
Hiervoor wordt verwezen naar het verkoopslastenboek.