
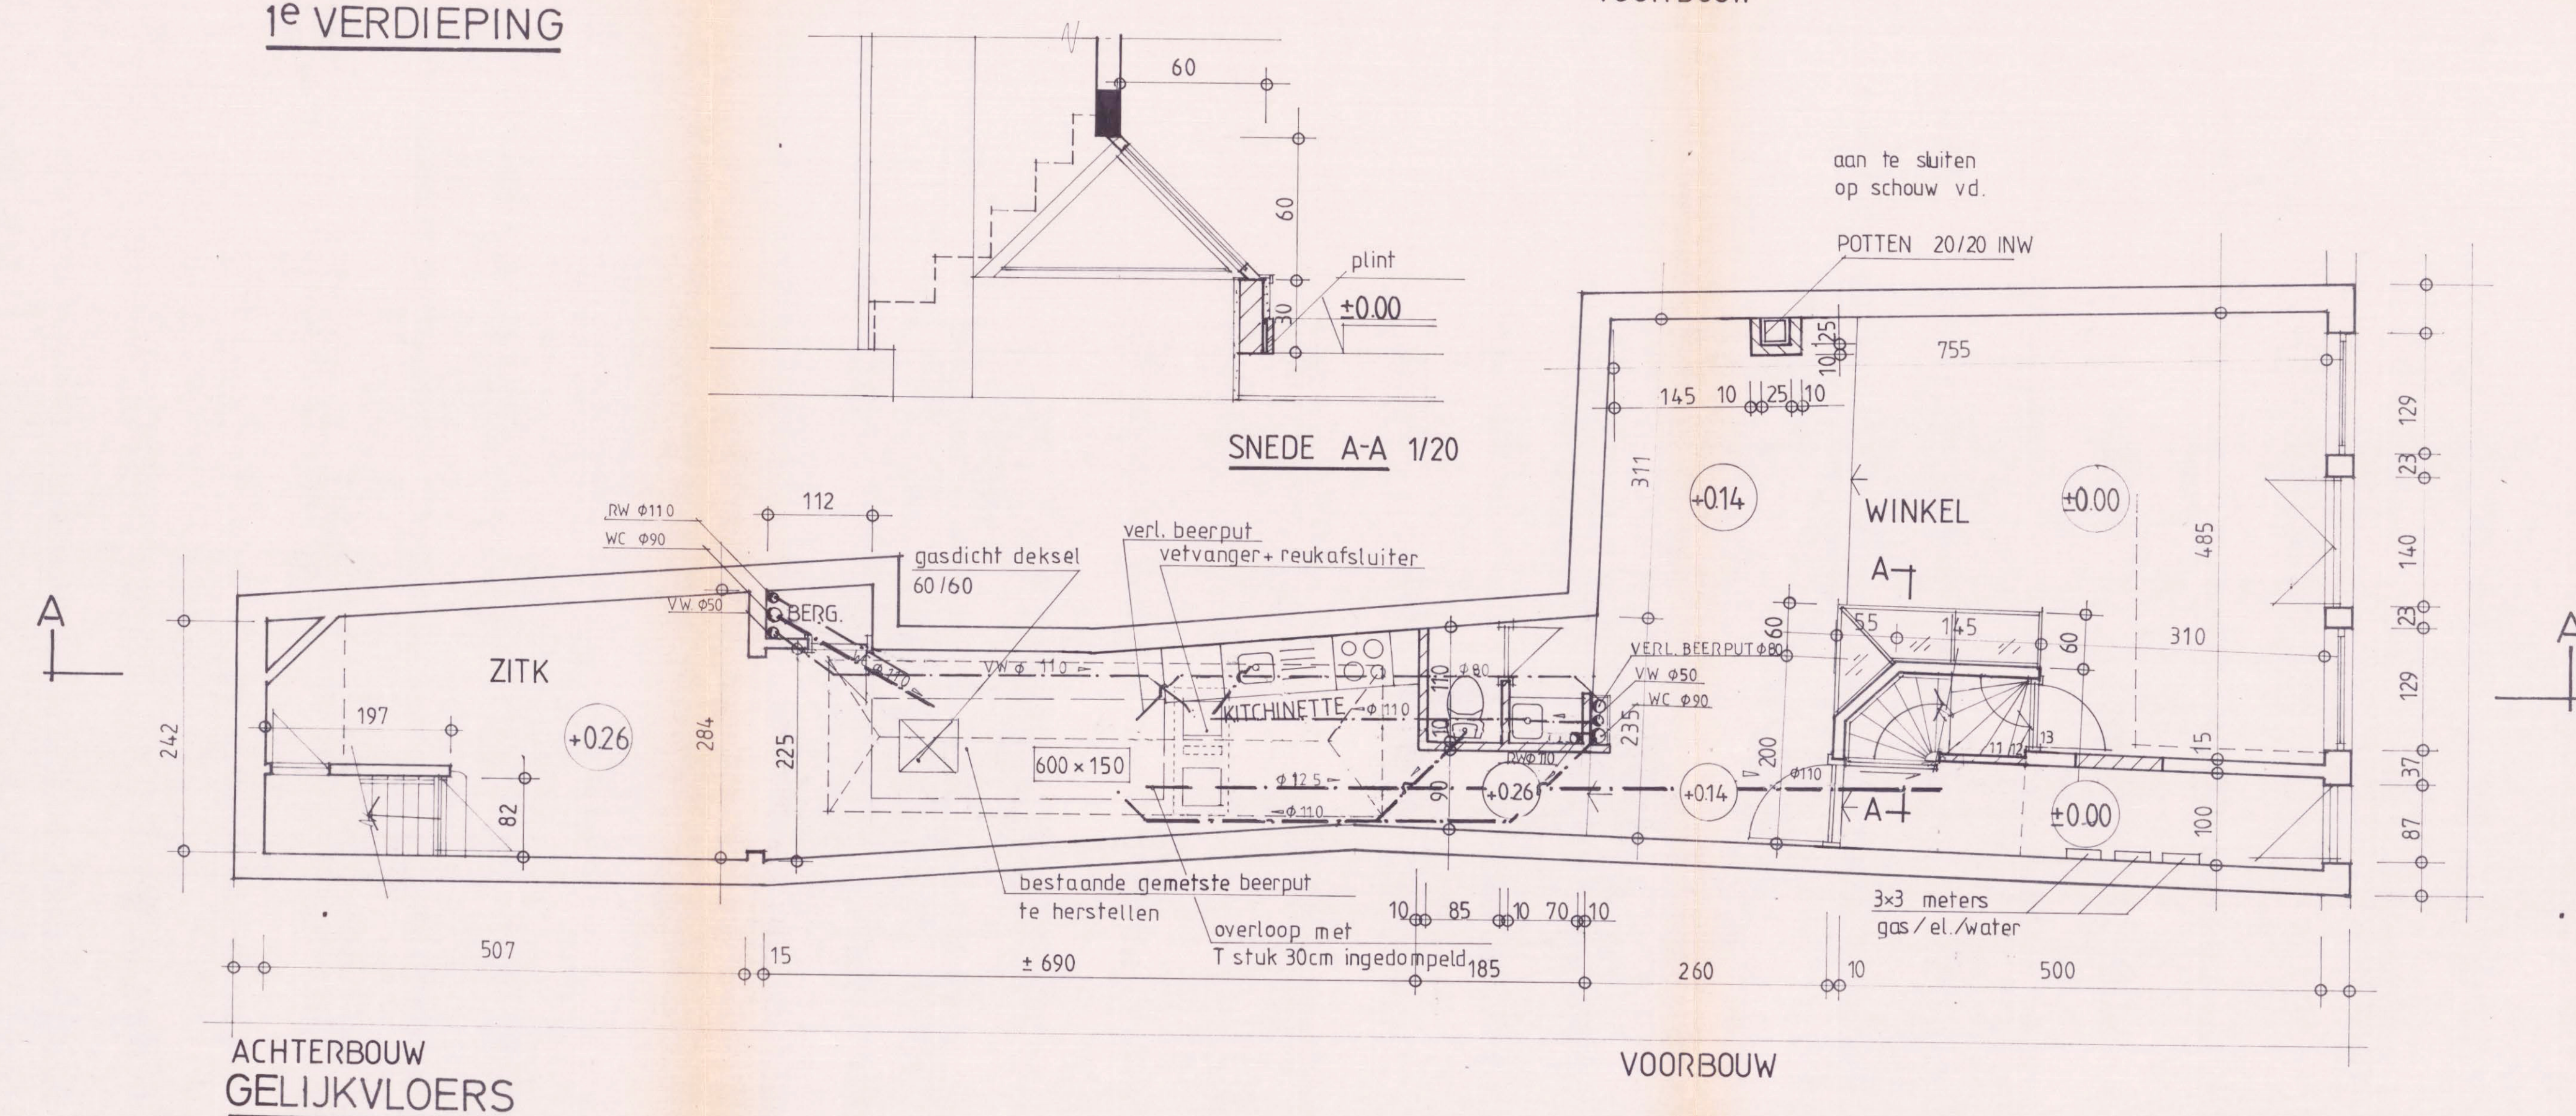
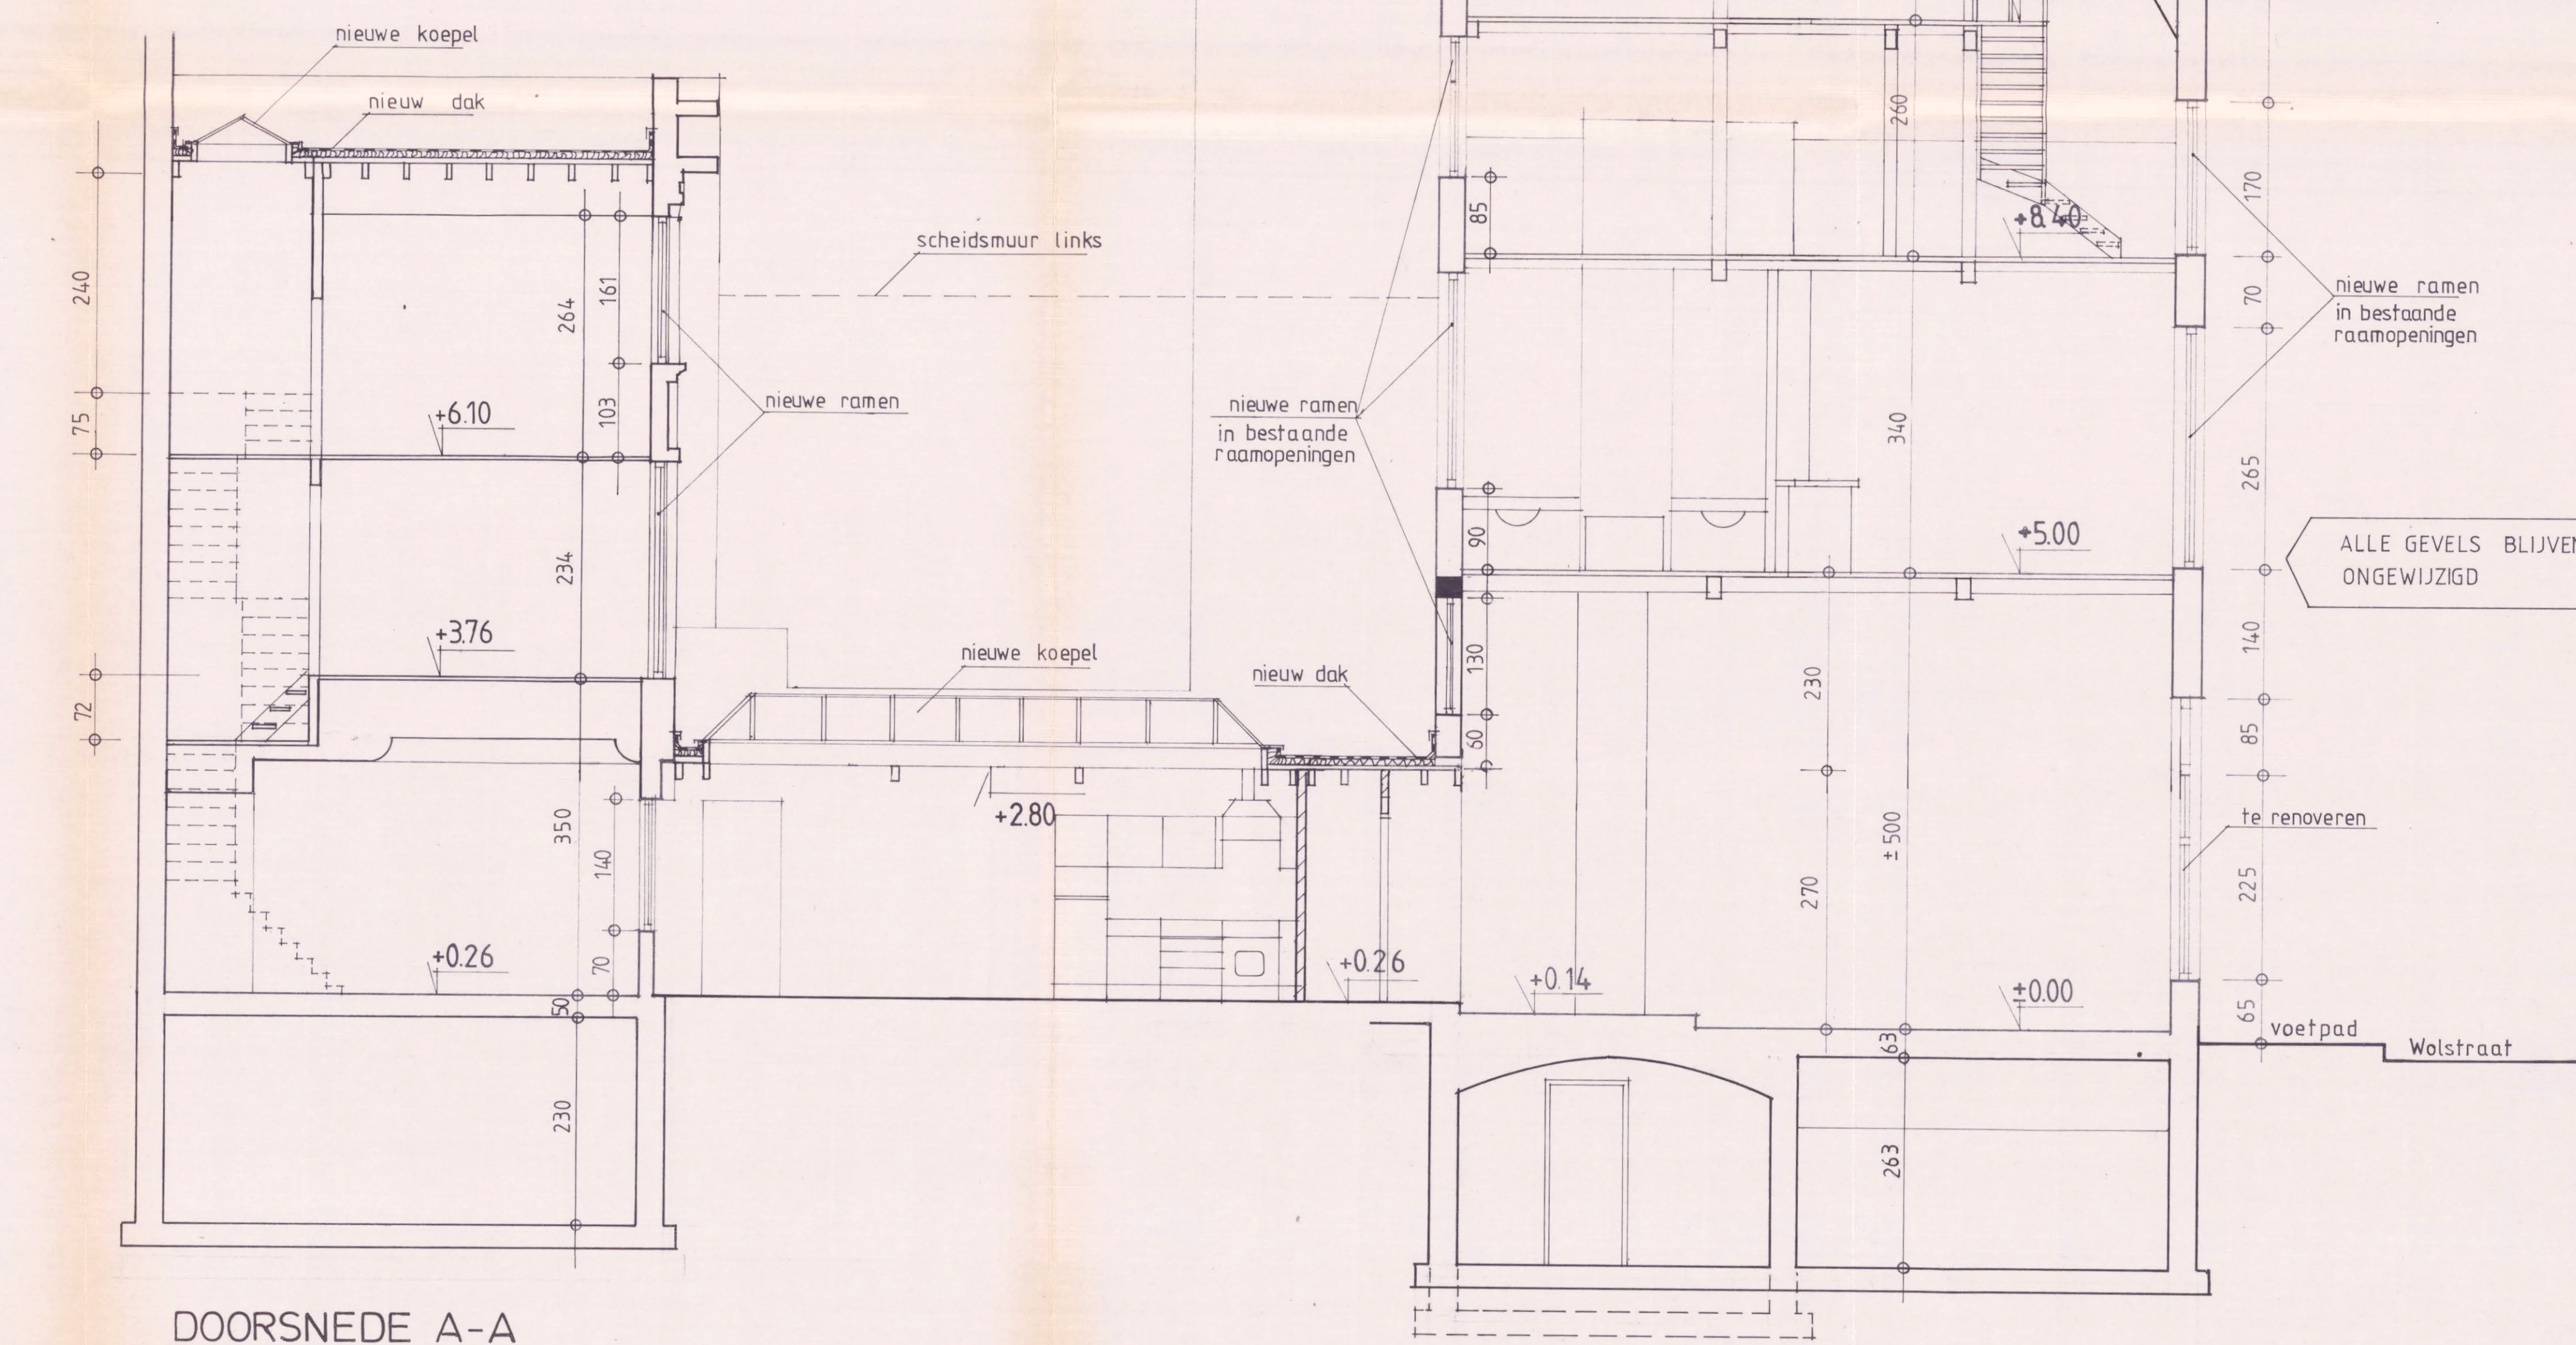
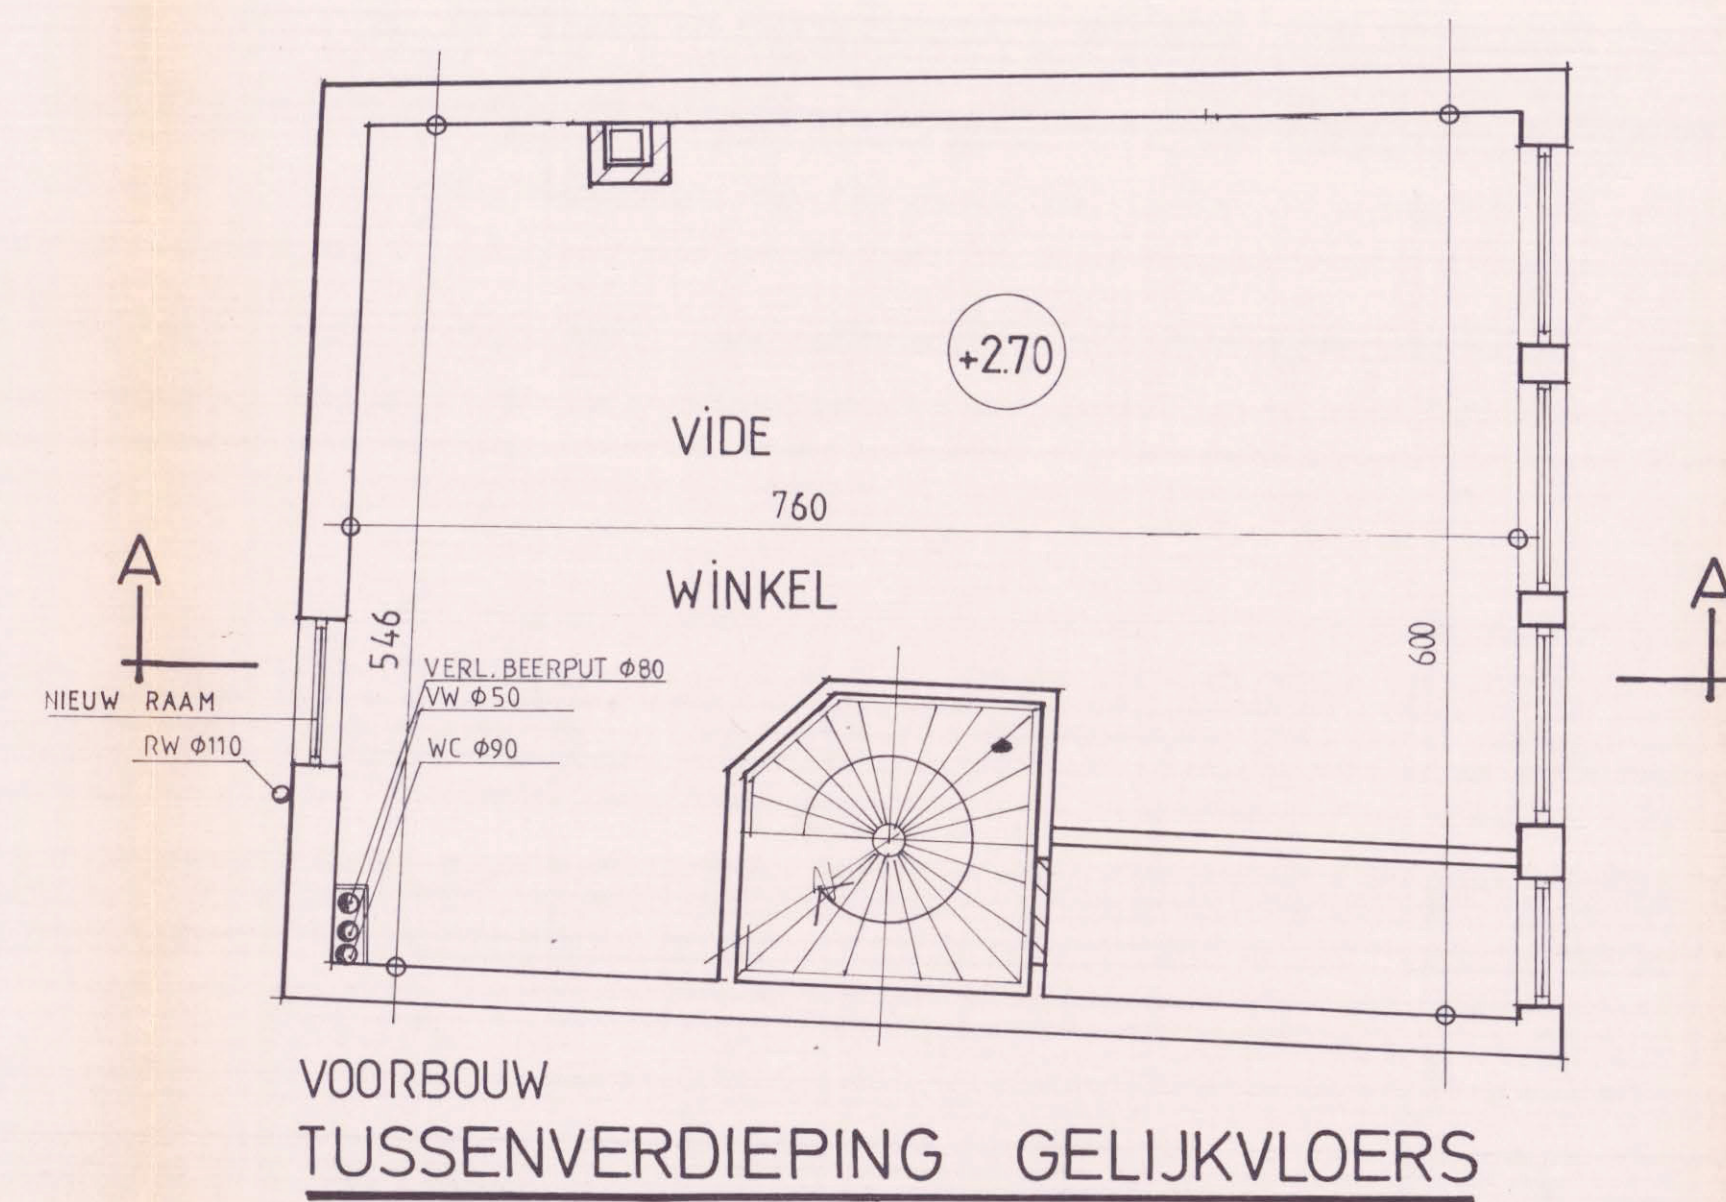
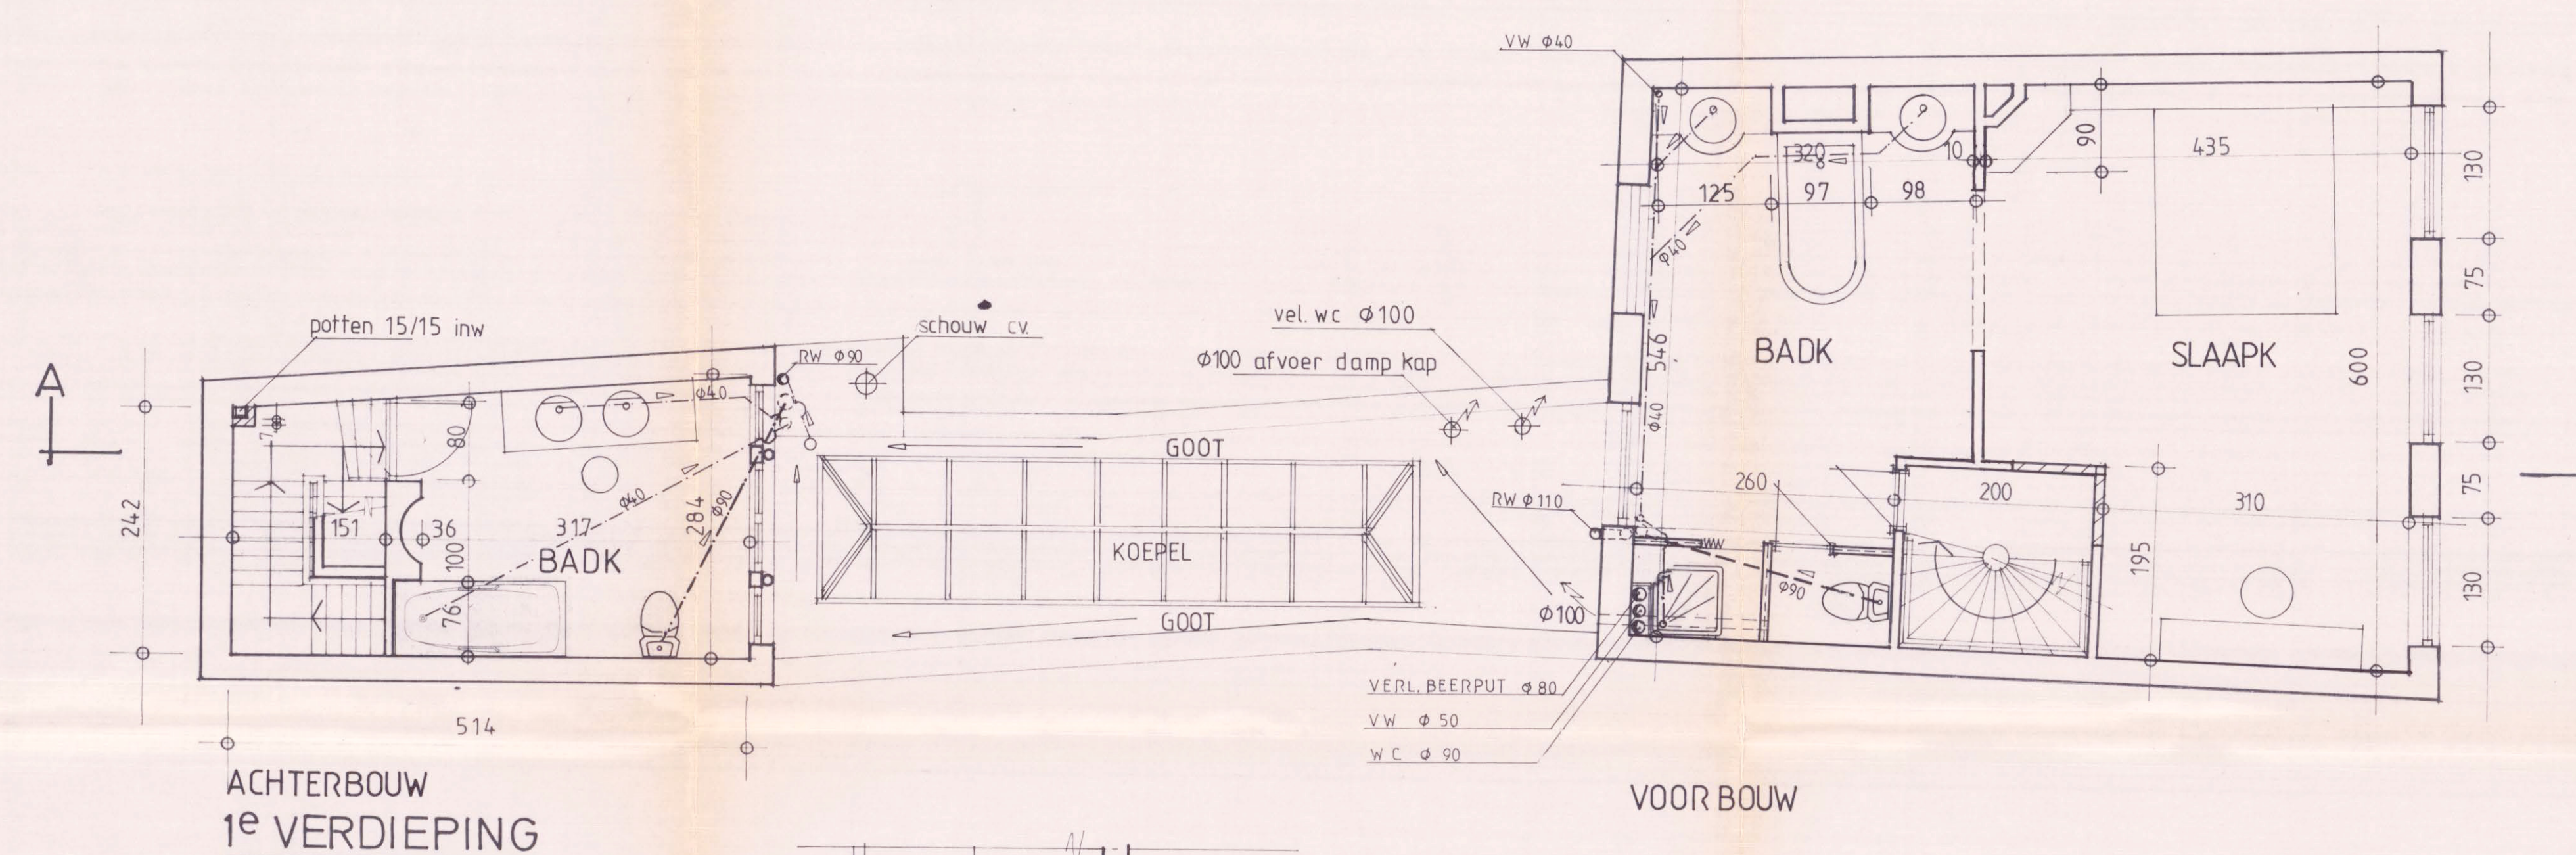
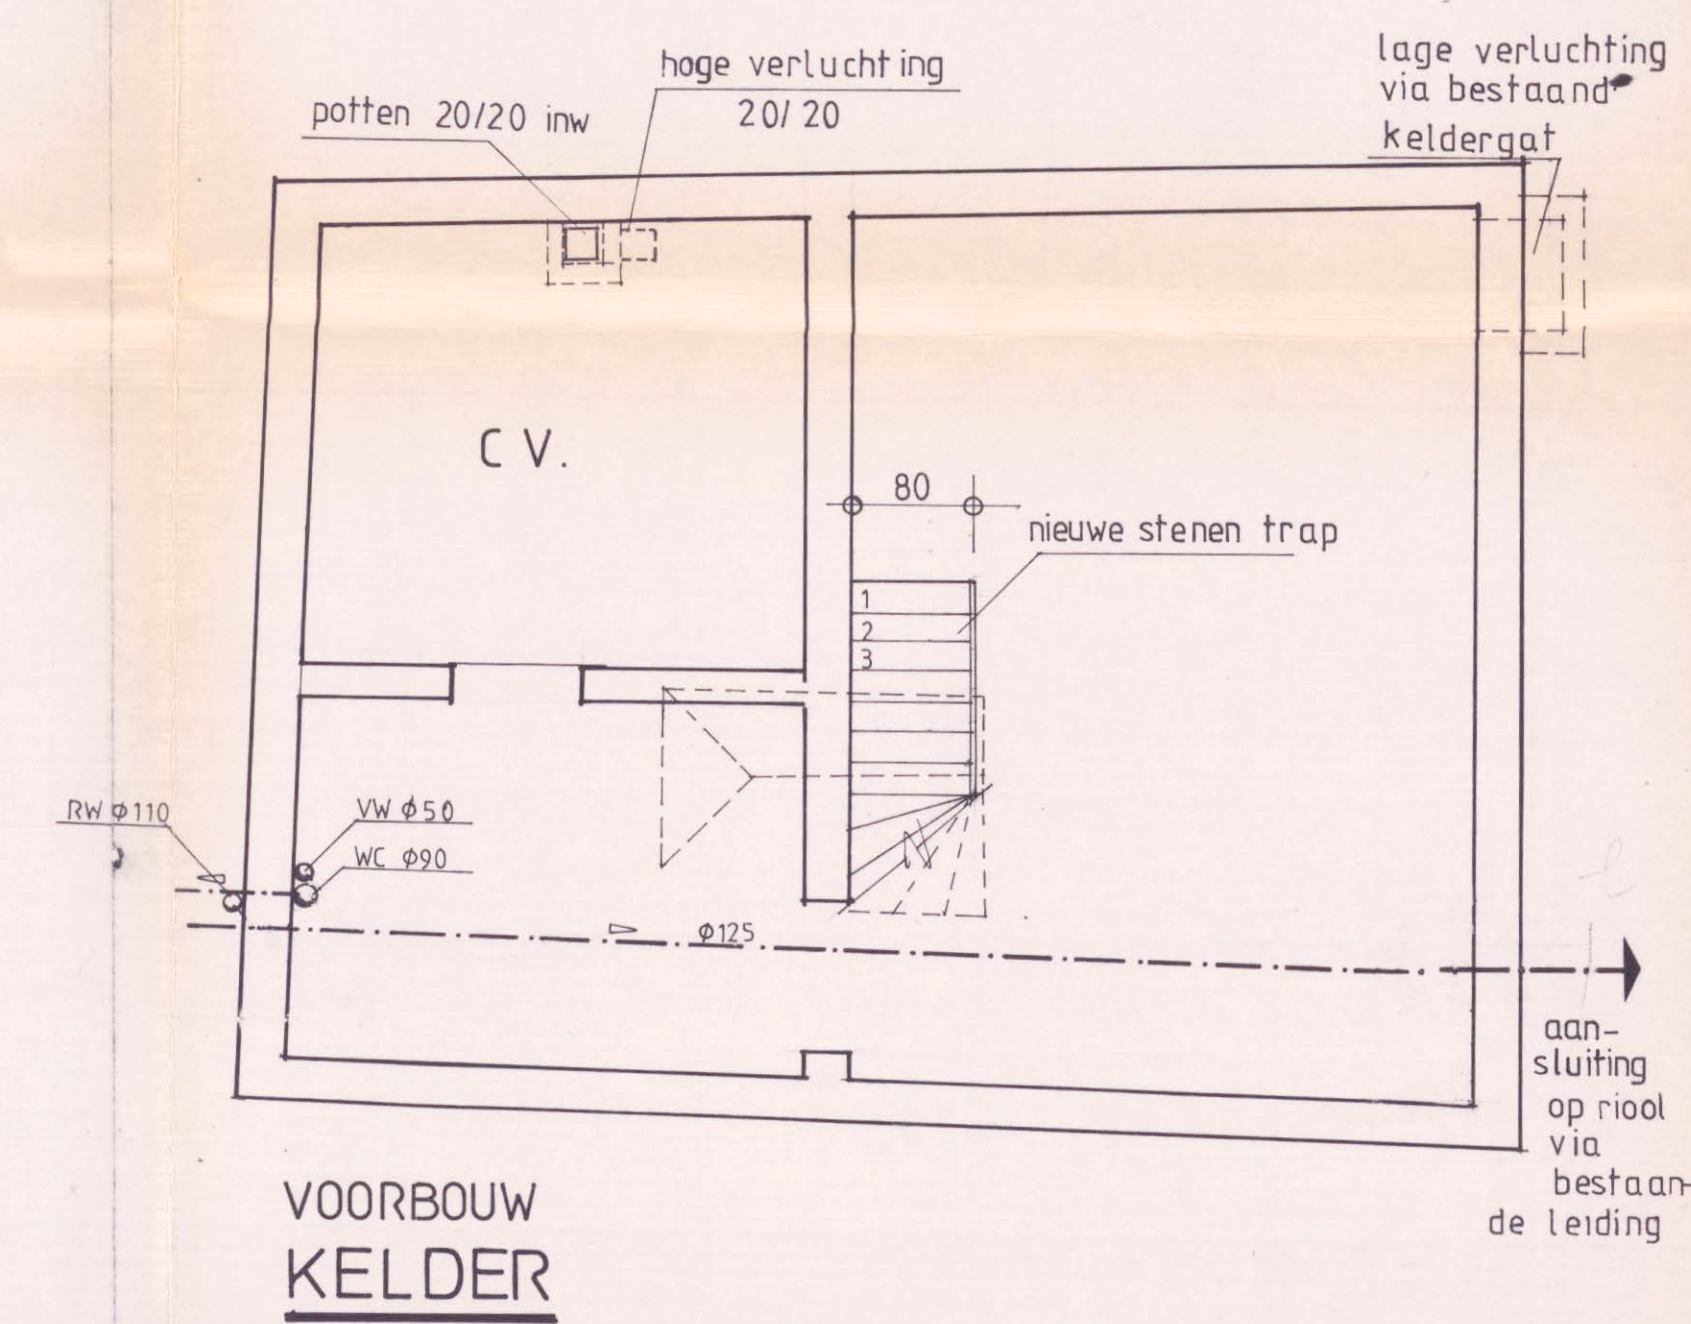
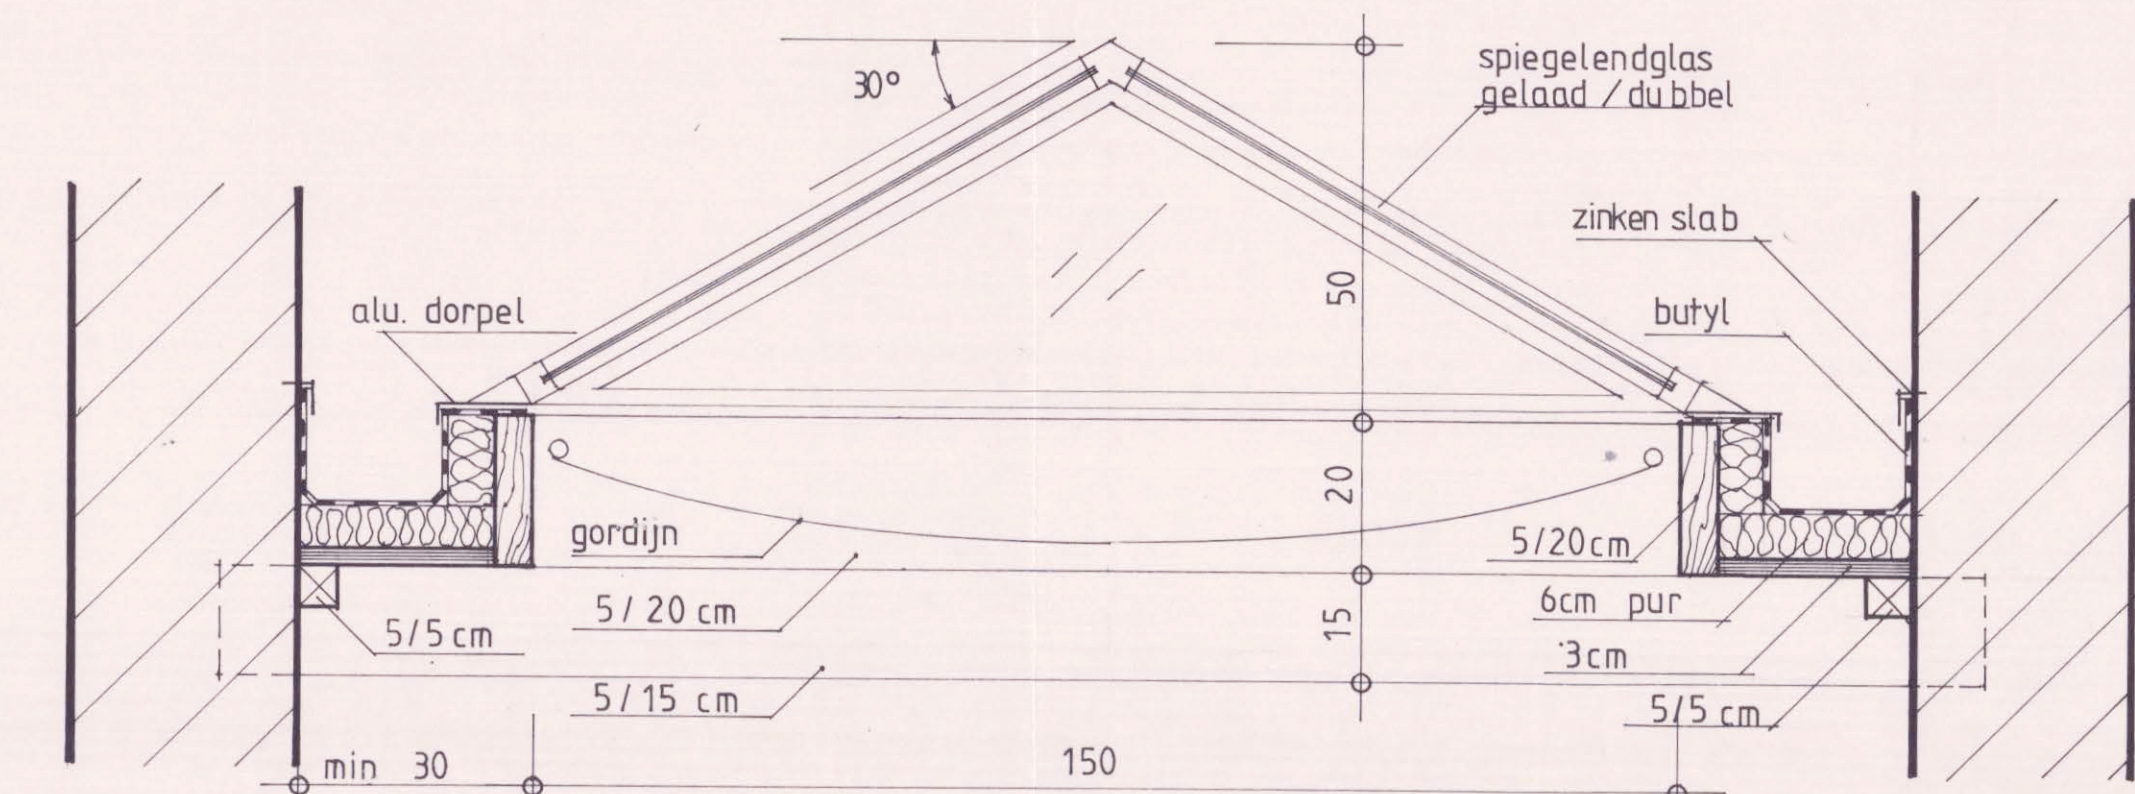
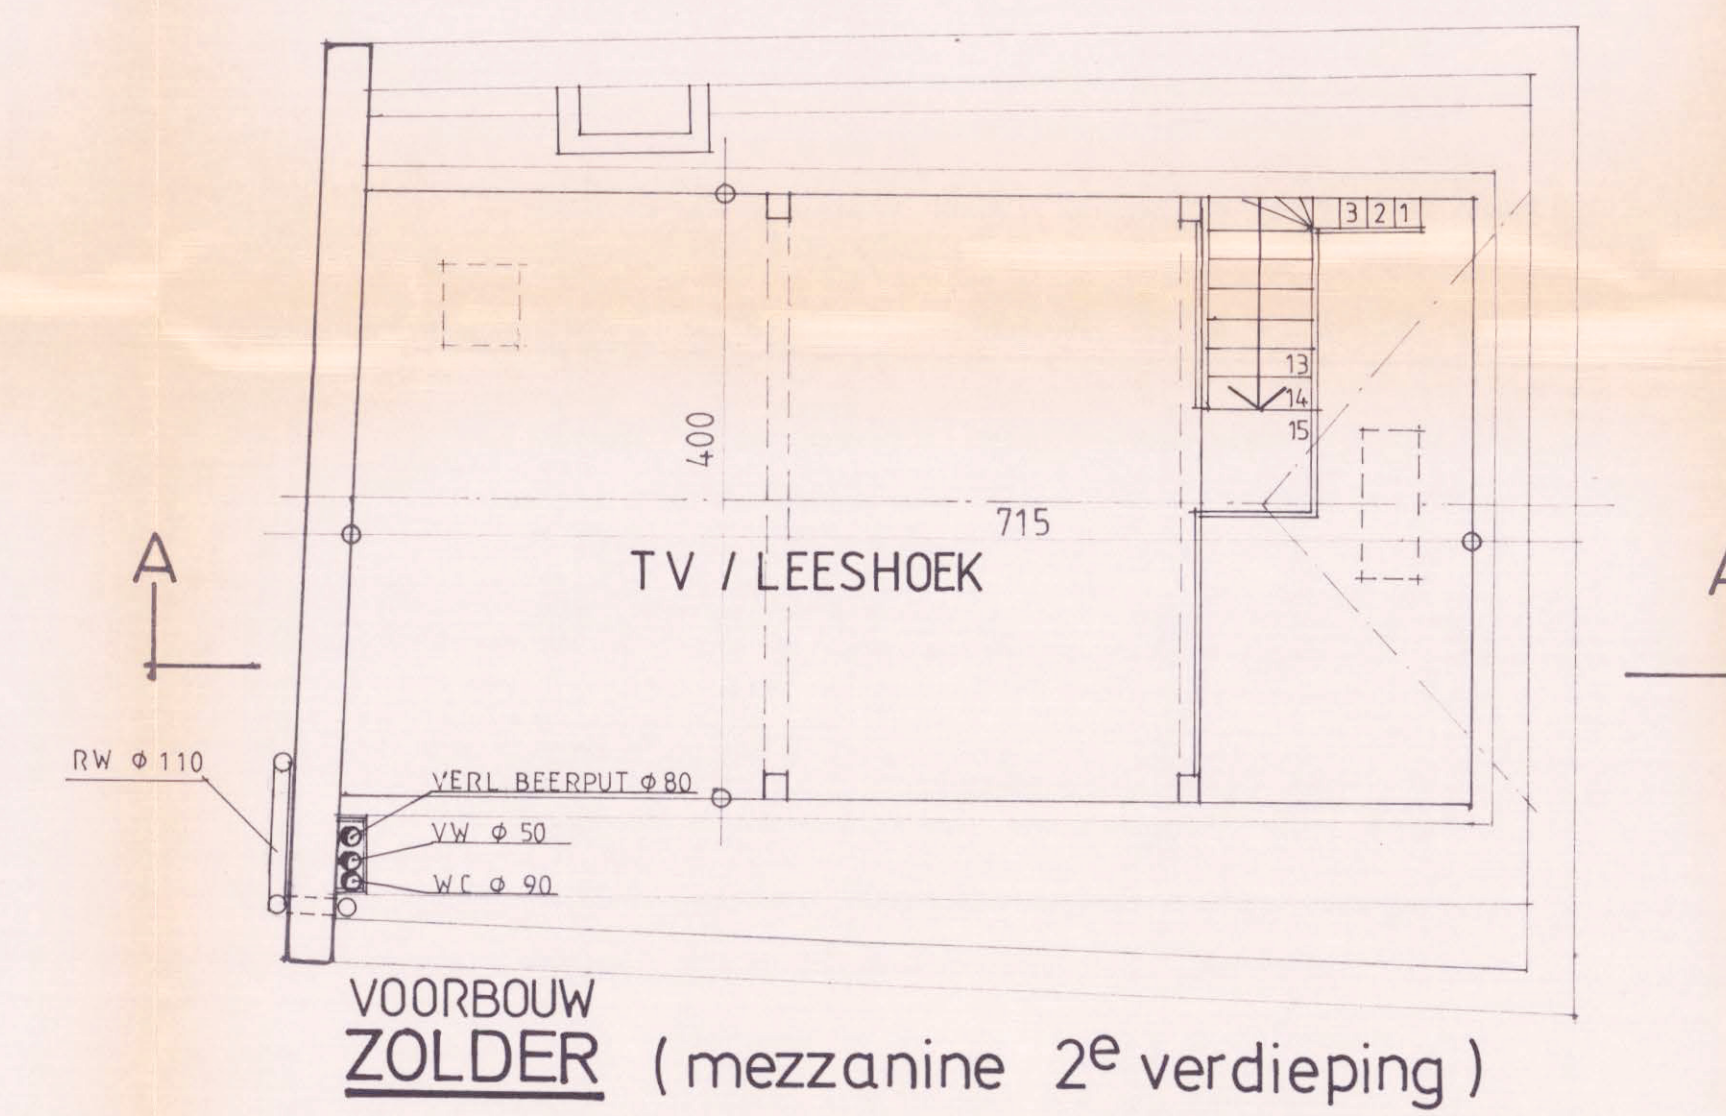


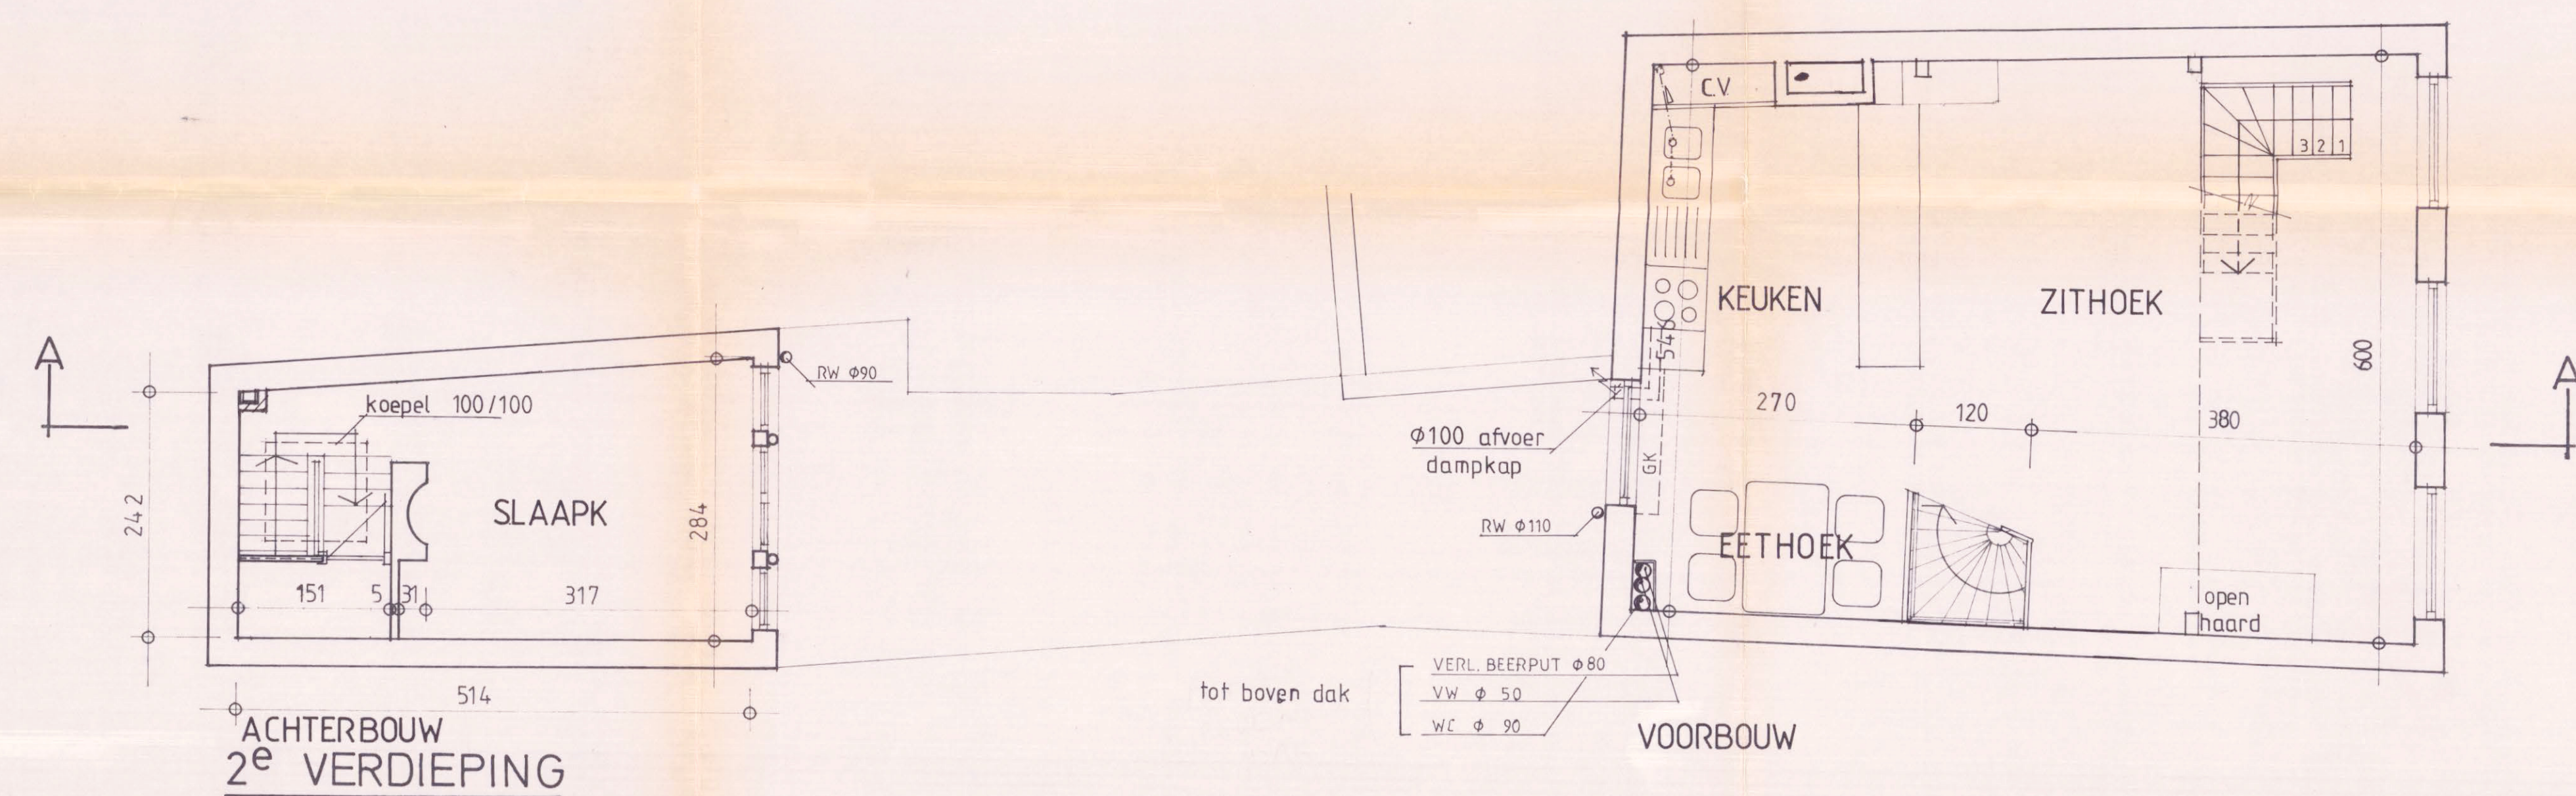

Architecten Oude Waag 6 2000 Antwerpen Tel. 03 232.58.78 Fax 03 232.60.97		Posson & Donck Bruxelles	
COORDINATIE ARCHITEKTEN POSSON & DONCK			
AARD VAN HET ONTWERP			
VERBOUWING voor WOLSTR. 45			
LIGGING: WOLSTRAAT 45 2000 ANTWERPEN			
Plan gesleuteld en te worden bij onze verandering nr. 67/1990 Antwerpen, 05 MAART 1990 Namens het College van Burgemeester en Schepenen: Bij voordracht van: Voor de Burgemeester: Voor de Stadssecretaris, De afgevaardigde Schepen, Elk machtigend van 9 gemeenteraden van de Stadsraad,  ANTWERPEN			
M. VANDEWALLE		J. MANGELSCHOIS Schepen	
A NEUWE TOESTAND BOUWAANVRAAG			
OPDRACHTGEVER		SCHALE : 1/50 DATUM : 18/05/89	
N.V. KAIROS HEISTRAAT 129 2610 WILRIJK		A 14.06.89 AANBESTEDING B 27.09.89 MEZZ. WINK. vervalt C 30.11.89 BOUWAANVRAAG D E F	
DE AANNEMER voor gelijksoortige uitvoering:		DE ARCHITEKTEN: 	
		DOSSIER nr 8917	
		PLAN nr 01	
GETEKEND:			