


ARCHITEKT

WILLEM REYNIERS
Baeckelmansstraat, 85
2830 Tisselt - Willebroek
tel. 03/886 18 09 fax. 03/866 10 44

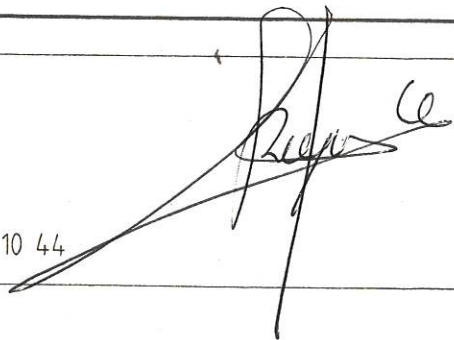

ONTWERP

BOUWEN VAN EENGEZINSWONING

BOUWHEER

Dhr. en mevr. XXXXXXXXXXXX
Hoogstraat, 11
2830 Tisselt

BOUWPLAATS

Baklaan,
2830 Tisselt
sektie A nr. 376 S

BOUWHEER



AANNEMER



ONDERWERP PLAN

BOUWAANVRAAG

16/02/1993

A


aanbesteding

DATUM 20/11/1992


DOSSIER 92/27

SCHAAL 1/50

NR. 01

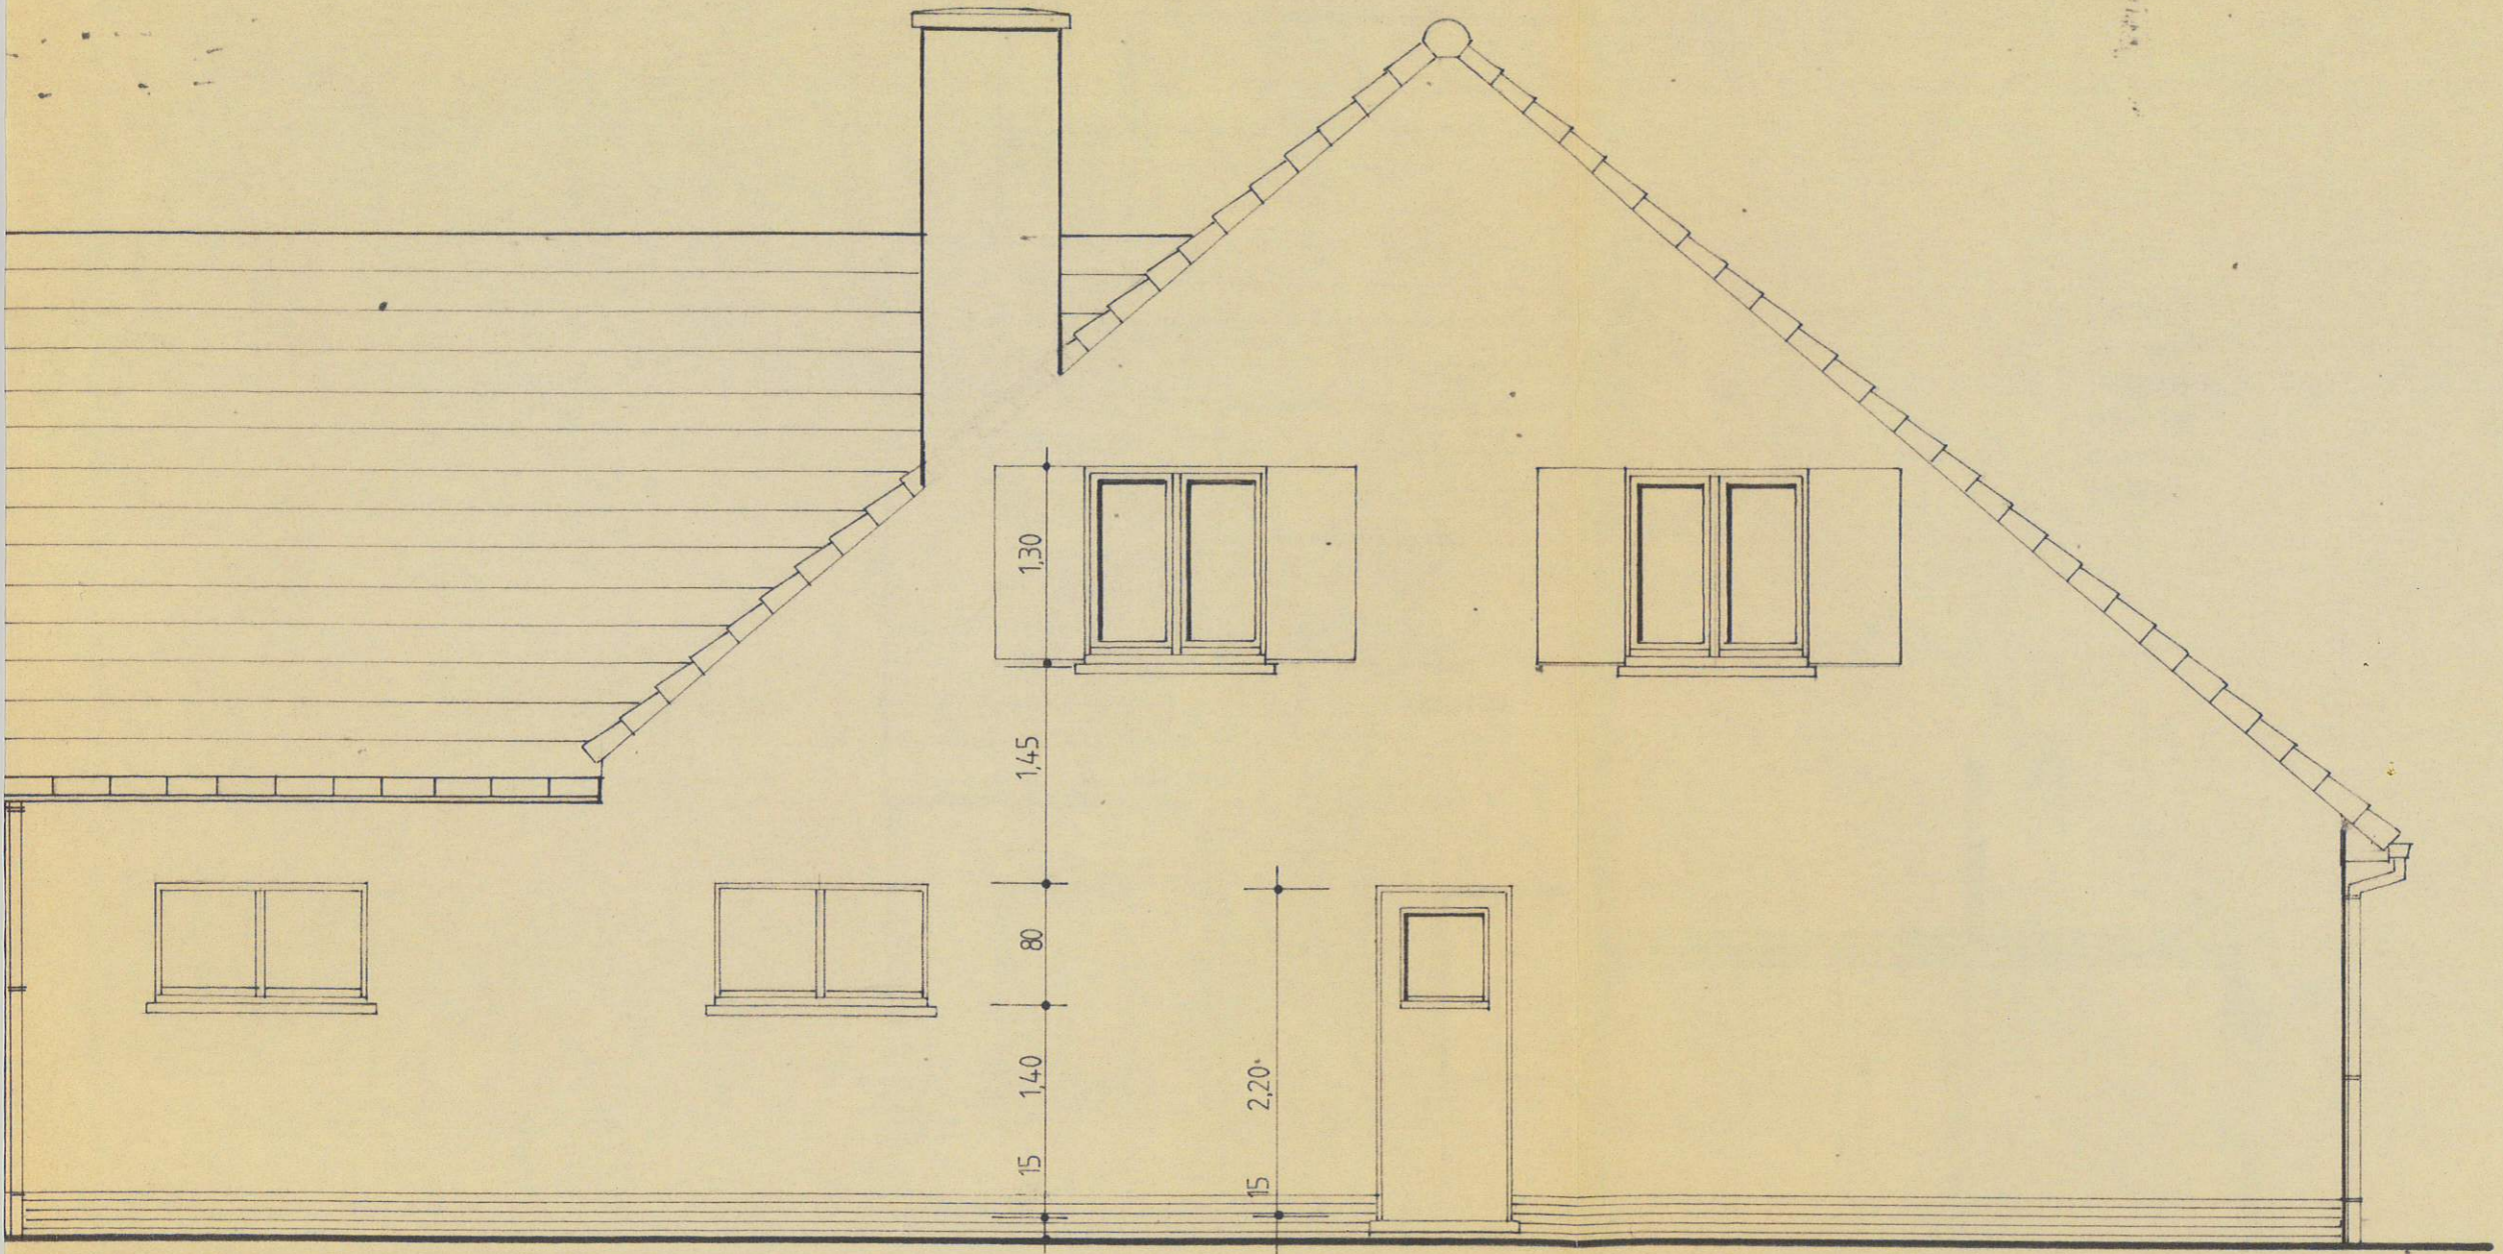


ZIJGEVEL RECHTS

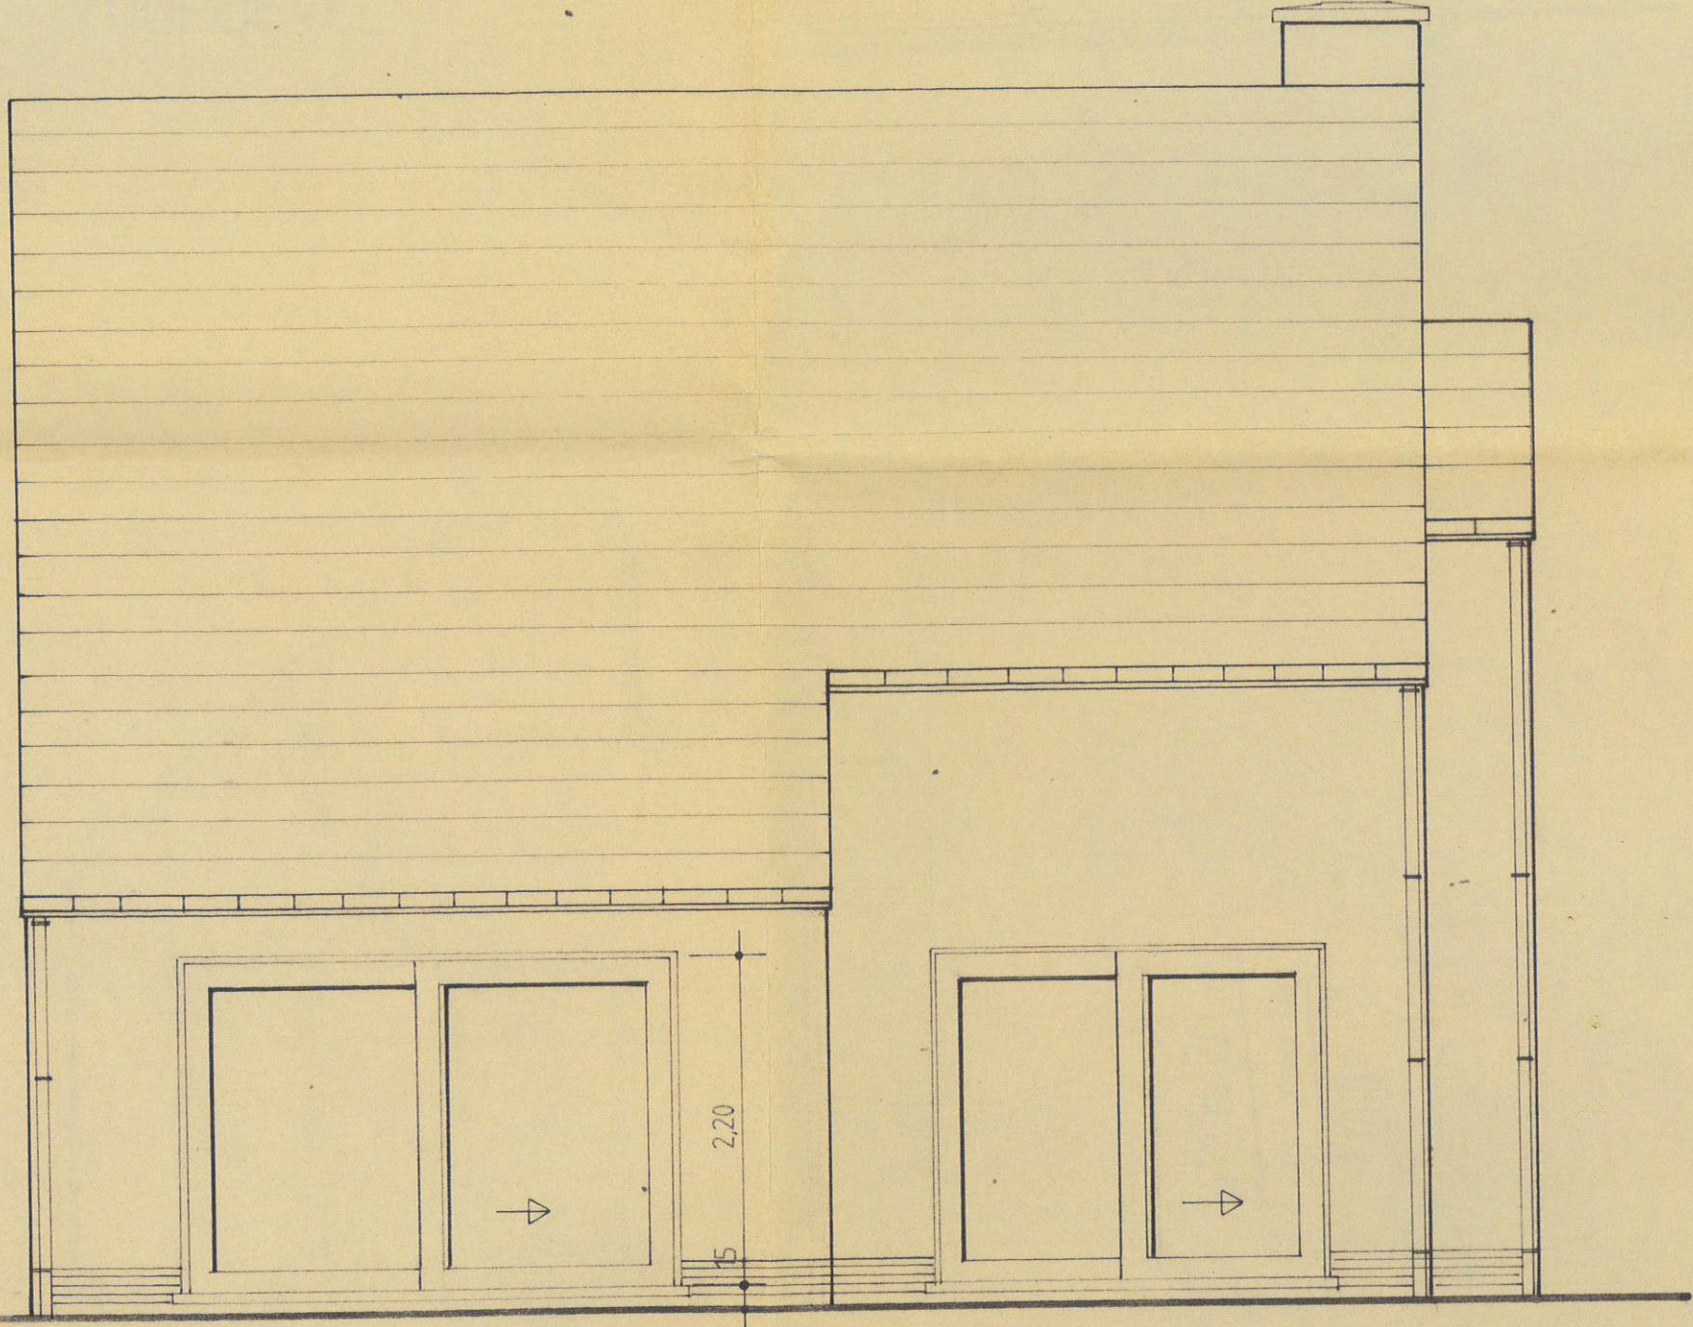

ACHTERGEVEL




ZIJGEVEL LINKS

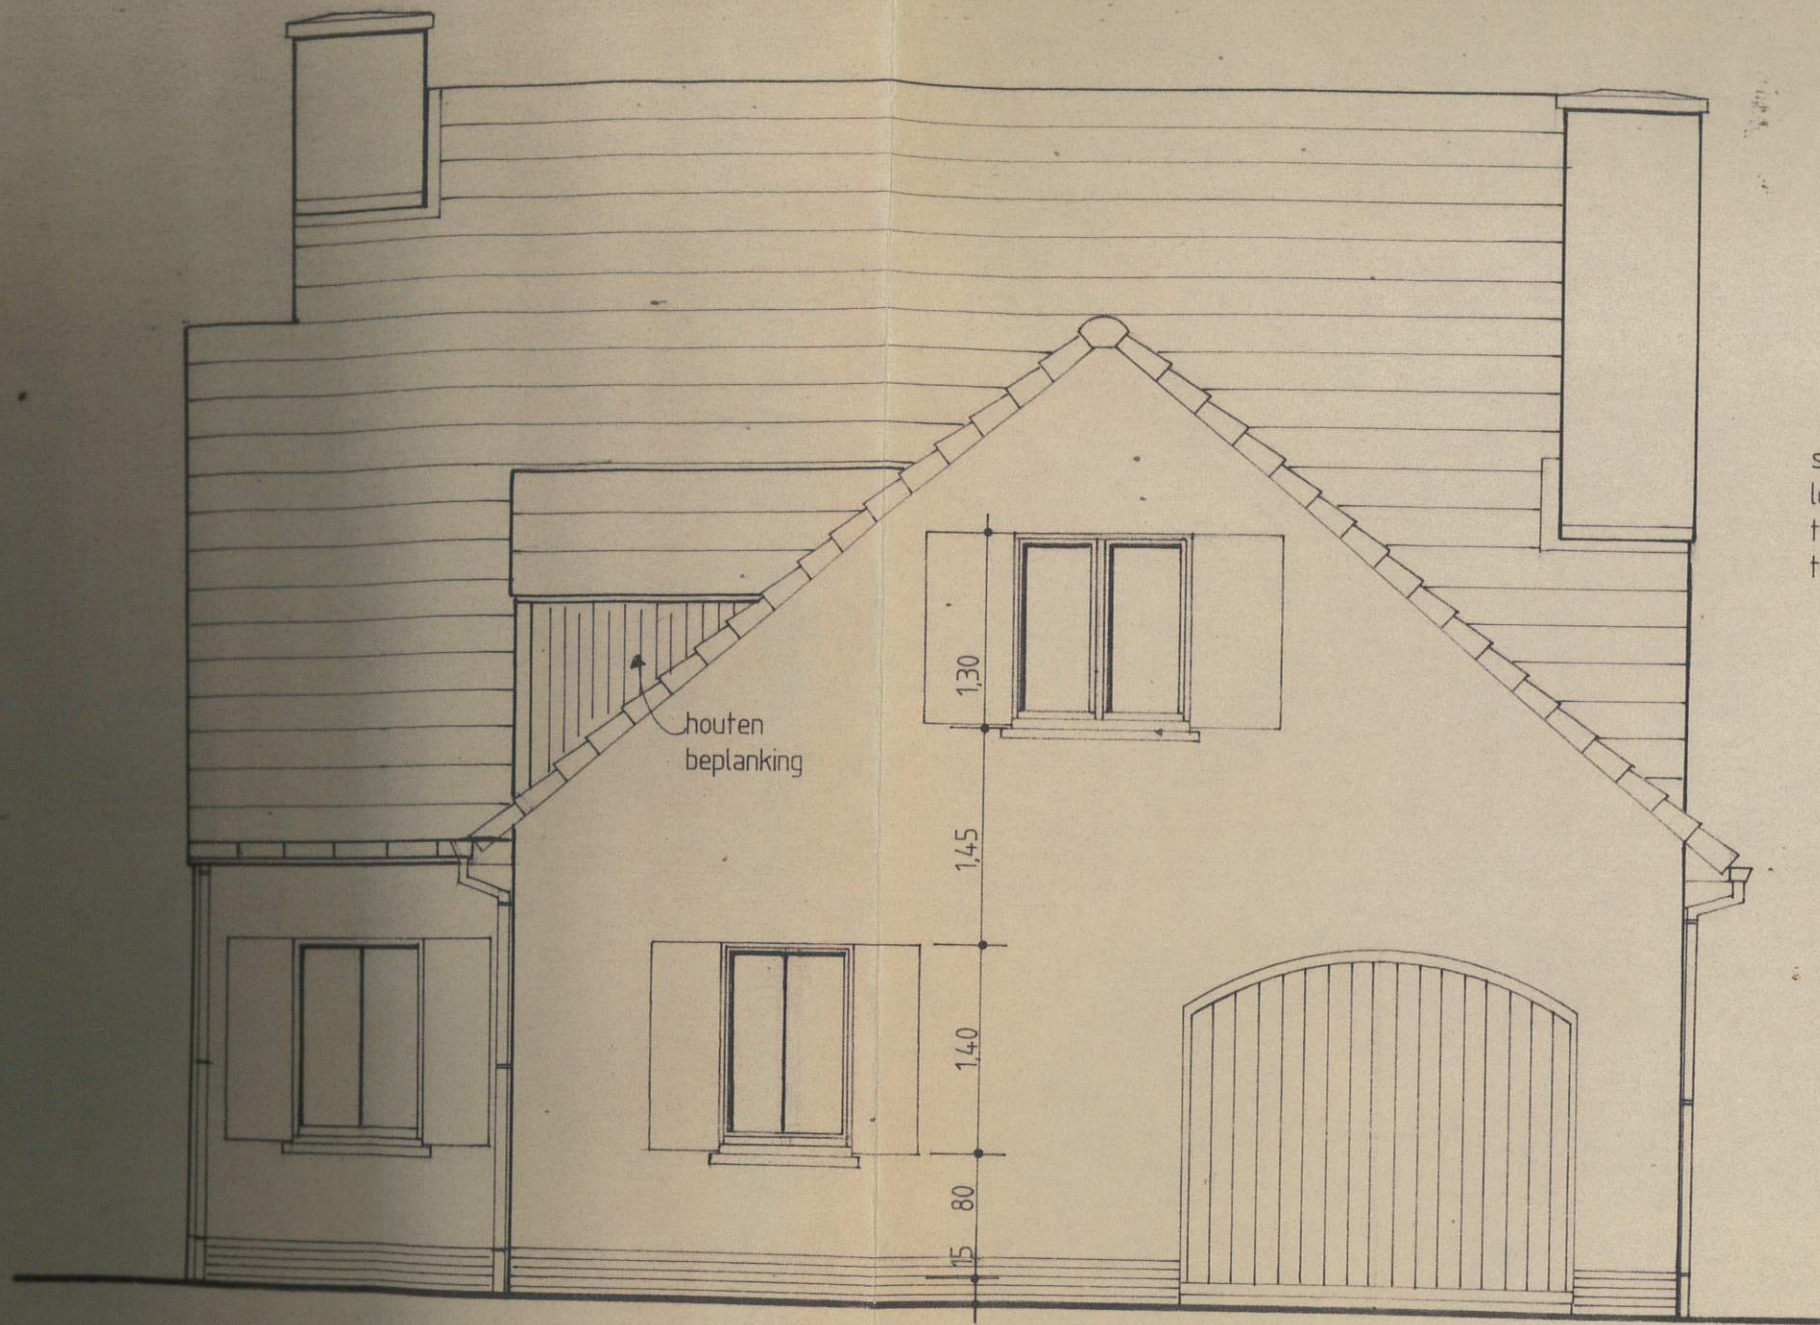


schouwdichting:
lood 1 mm in te metsen
tot achter gevelsteen en in
trapvorm volgens dakhelling

VOORGEVEL

VERDIEPING

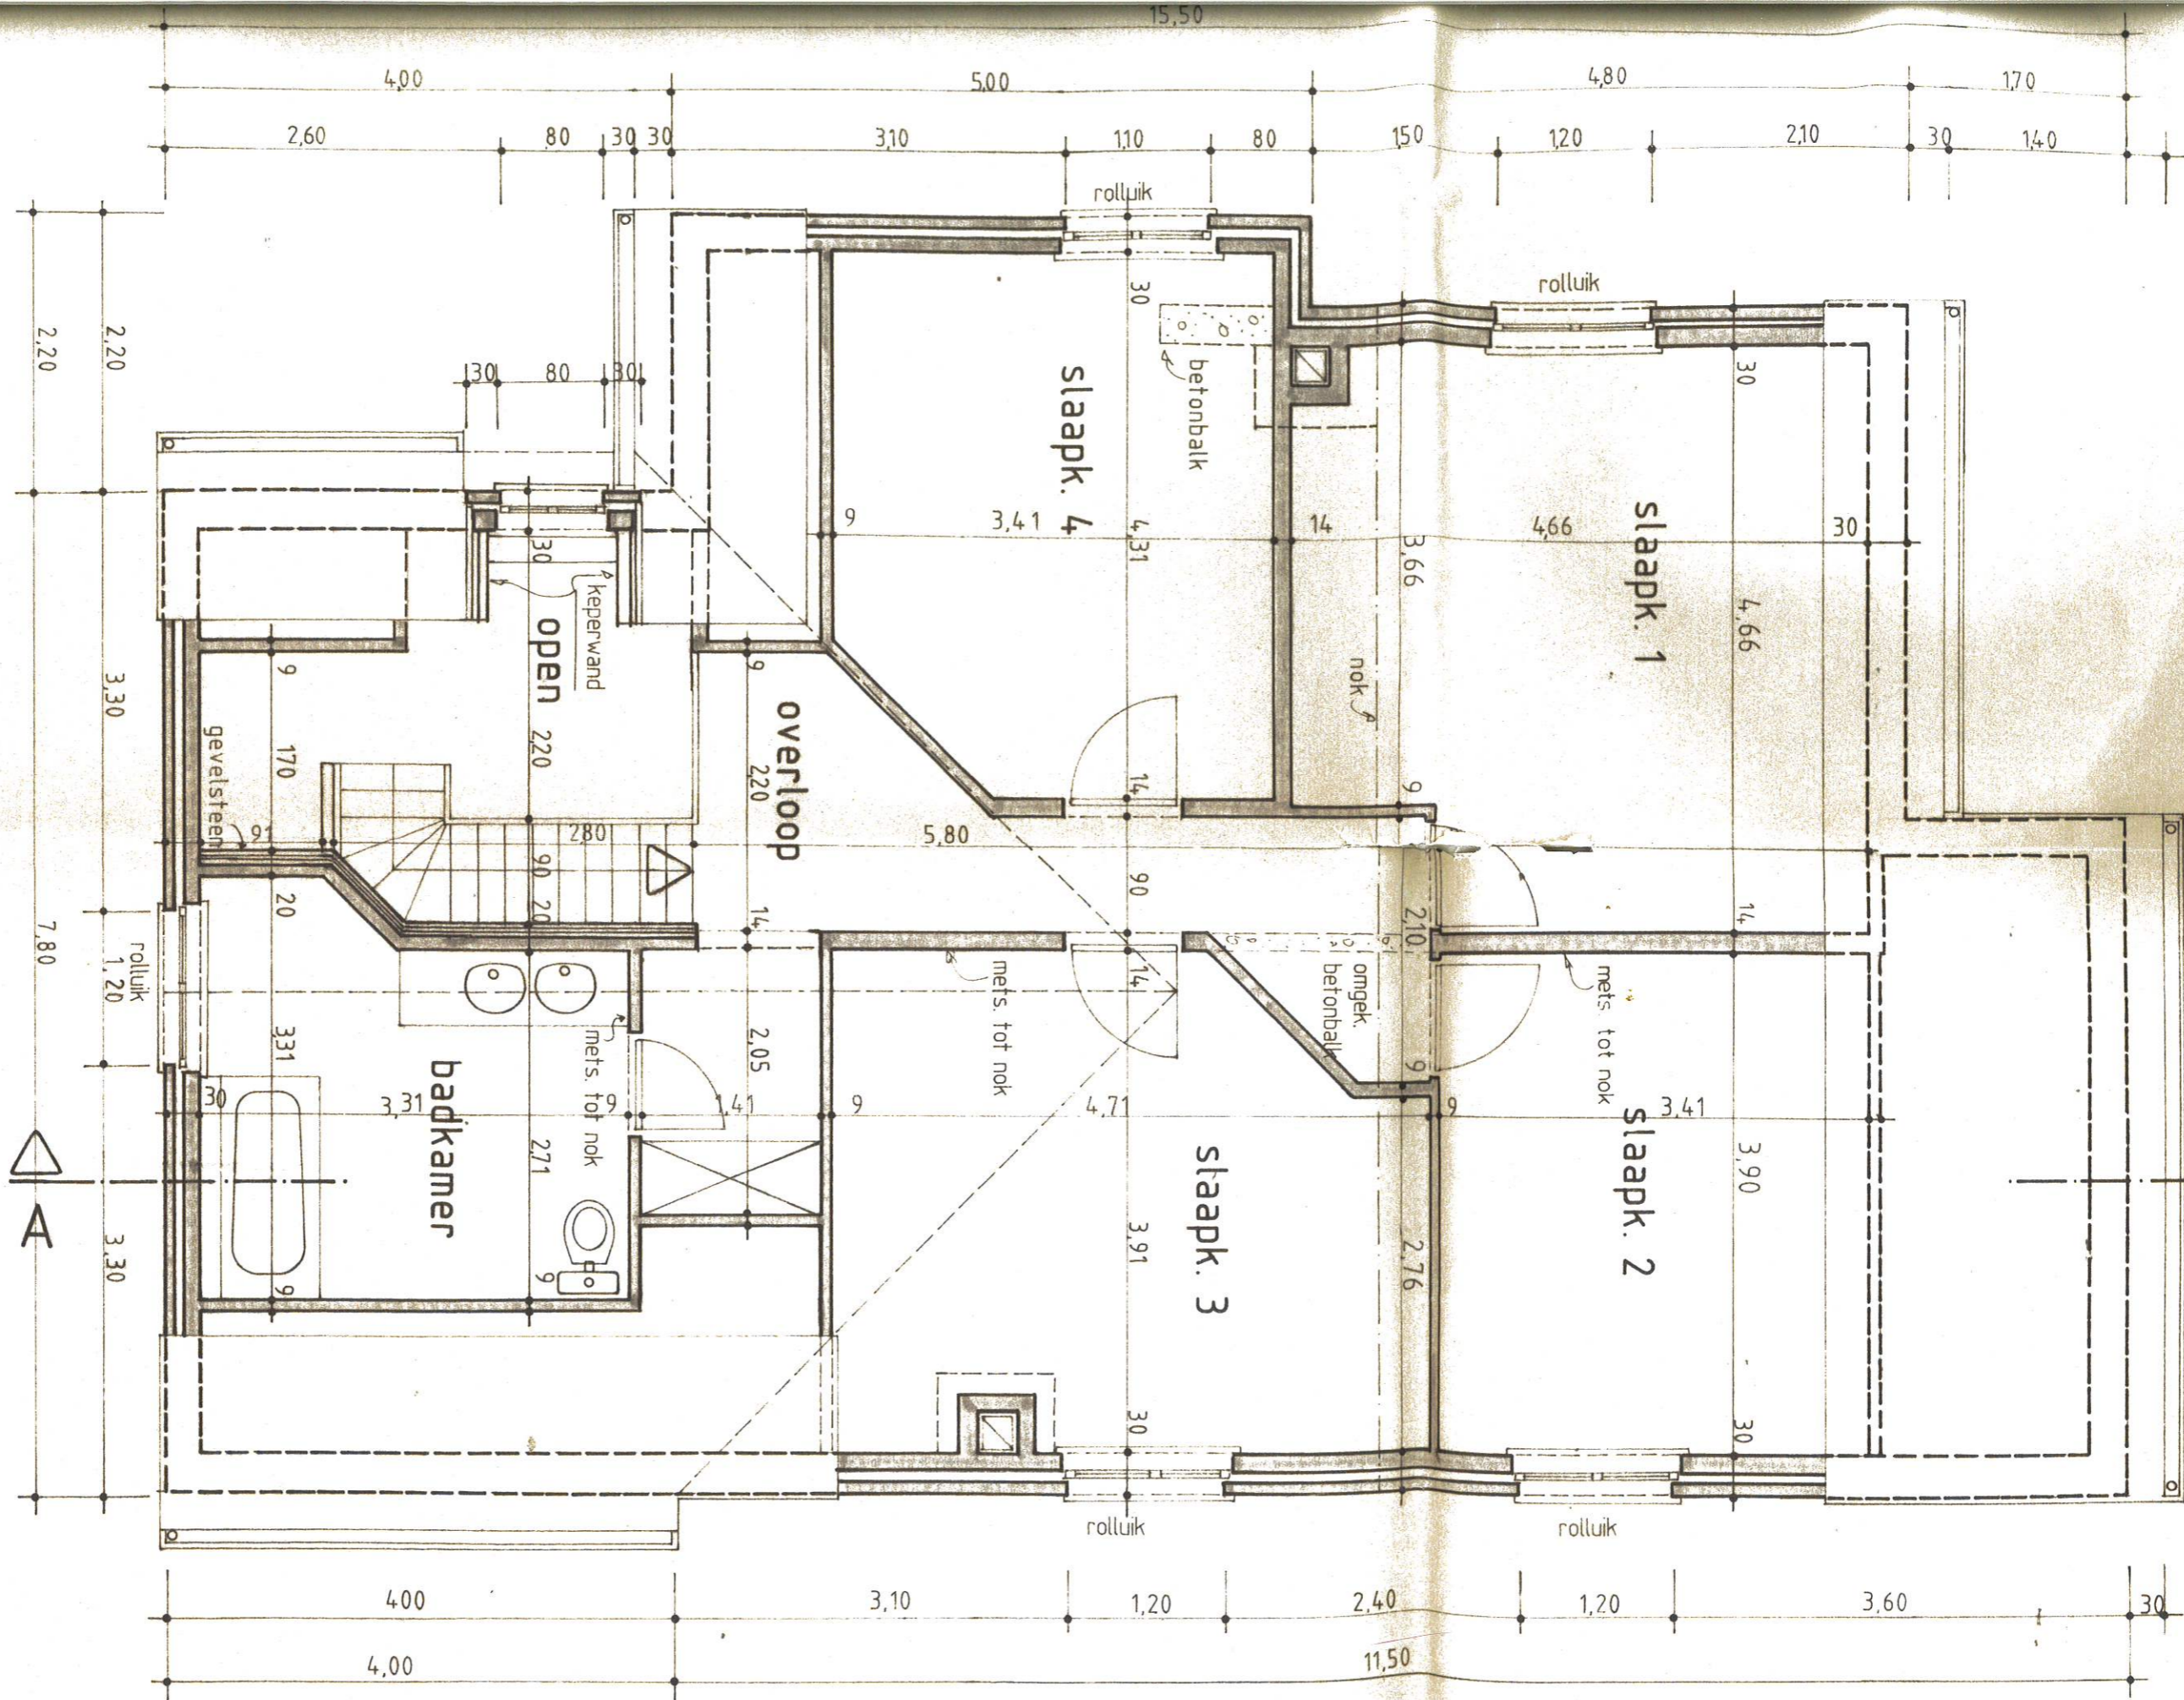

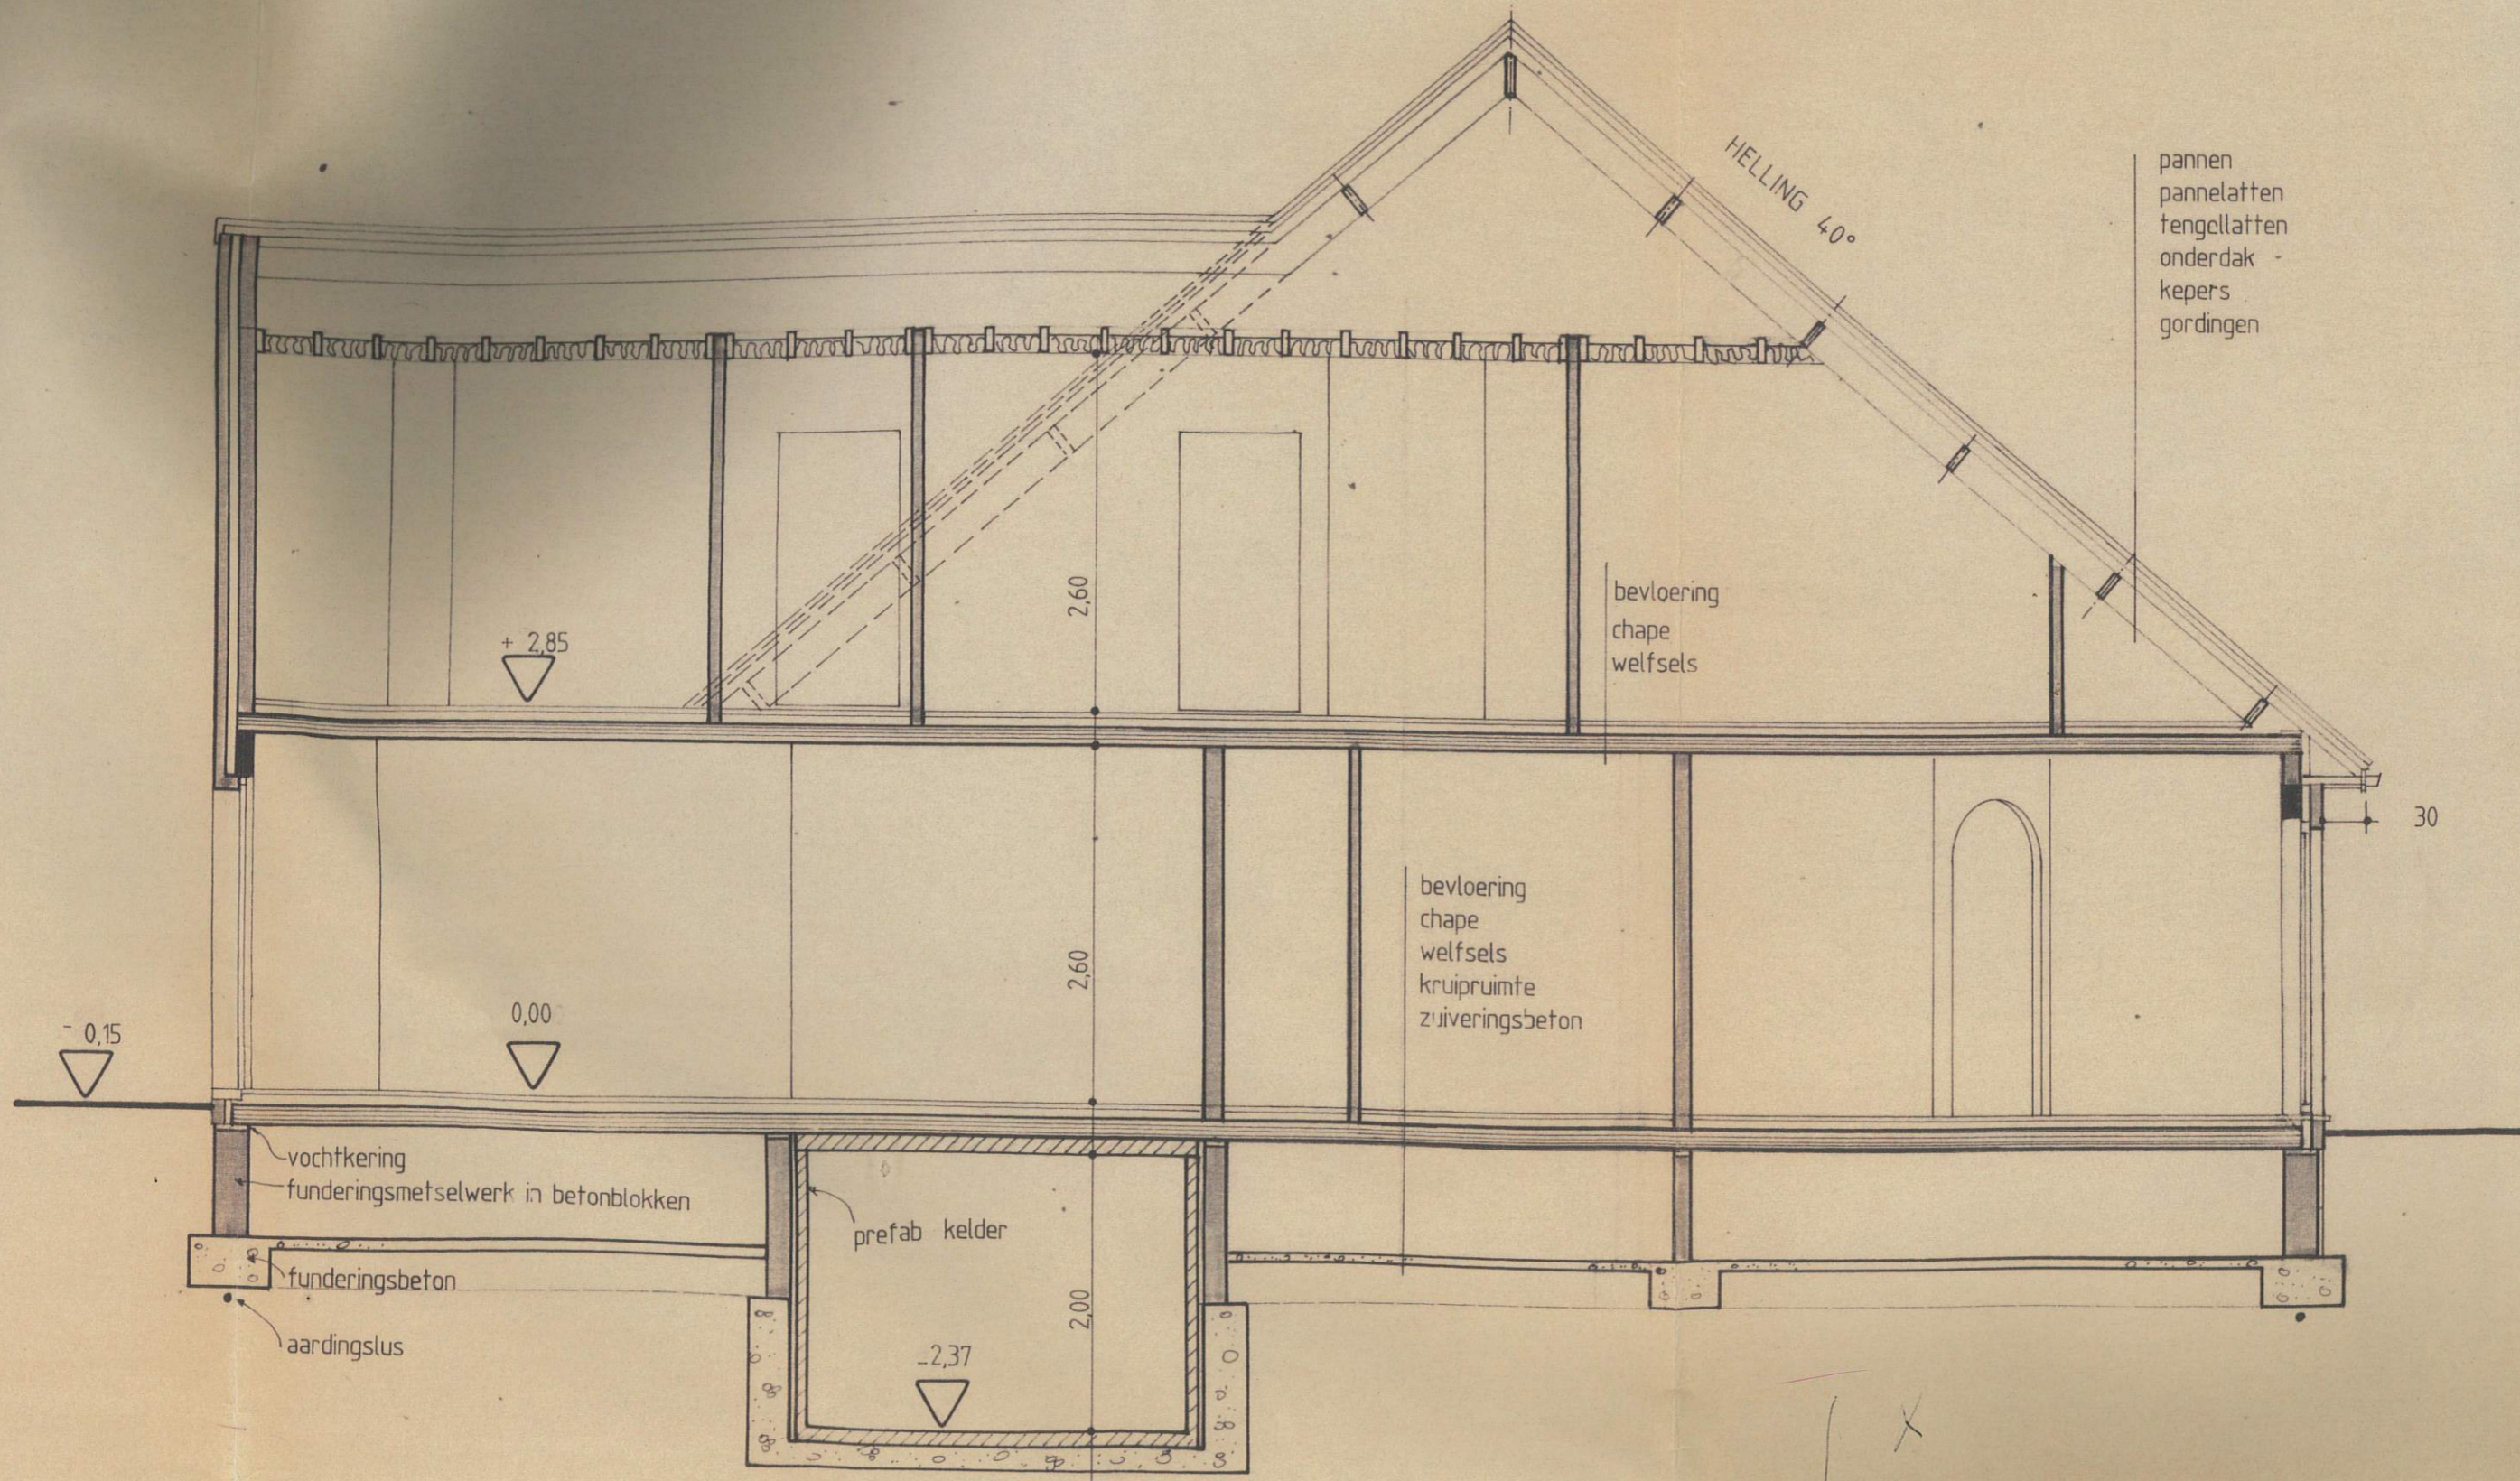

pannen
 pannelatten
 tengellatten
 onderdak
 kepers
 gordingen

HELLING 40°

bevloering
 chape
 welfsels

bevloering
 chape
 welfsels
 kruipruimte
 zuiveringsbeton

vochtkering
 funderingsmetselwerk in betonblokken

funderingsbeton

aardingslus

prefab kelder

-2,37

2,60

2,60

2,00

+ 2,85

0,00

- 0,15

30

DOORSNEDE AB

