



N° 294-I

**ELECTRO-TEST**V.Z.W.
ASBL

Steenwagenstraat 48 - 1820 Melsbroek

Officieel erkend controleorganisme / organisme de contrôle agréé

Distributienetbeheerder :

Gestionnaire de réseau de distribution :

A. L. E

Nr teller :

N° comp : max jhu

Verslag van onderzoek

Rapport de contrôle

N° : 15/0447 /

Aard onderzoek :	AREI	86	87	88	95	97	270	271	276	TT	TN	IT	Voorsch. netbeheerder Prescription du gest. de réseau de distr.
Nature du contrôle :	RGIE	☒	☐	☐	☐	☐	☒	☐	☐	☒	☐	☐	☐

Tijdelijk : Temporaire : ☐	Kermisinstallatie : Install. Foraine : ☐	Indienststelling : Mise en service : ☒	Uitbreiding : Extension : ☐	Vernieuwing : Renouvellement : ☐
---	---	--	--	---

Plaats van het onderzoek : Rue du Roi ALBERT n° 13 4680 Oupeye
Lieu du contrôle :

Eigenaar

Adres :

Propriétaire :

Adresse :

Installateur :

BTW / TVA :

Datum van het onderzoek :

Ik. / C.I. :

Date du contrôle :

Inspecteur :

Onderzoek / Contrôle : ☒ Woning / maison ☐ Appart.

Spanning : 230V	Meter / bord verbinding : 230V/16A	Max. beveiliging : max 2563A
Tension :	Liaison compteur-tableau :	Prot. maximale :

Aardelektrode : 230V	Isolatie : 50 Mohm	Aantal verdeelborden : 1
Electrode de terre : 230V	Isolement :	Nombre de tableaux :

Differentieelschakelaars Interrupteurs différentiels		Beschermde kringen - Circuits protégés :	AREI / RGIE	
In (A)	Δ In (mA)		270	276
63A	30	Differentiel fénixiel cimb de 1-9	☐	☐
63A	30	Differentiel locaux kundes cimb de 1-9	☐	☐
		FANCHAMPS L.	☐	☐
		8 Disjoncteurs de 20A	☐	☐
		4 " de 16A	☐	☐
		1 " de 32A	☐	☐

Opmerkingen / Remarques :

(zie keerzijde / voir verso)

VISUM :

ELECTRO-TEST A.S.B.L.

Lollo Antonio
Tel. 041/38 06 57
Mob. 075/74 84 06

Datum/date :

Besluit / Conclusion

De installatie is — niet — conform met het AREI en mag — niet — tijdelijk — in dienst gesteld worden — in dienst blijven.
L'installation est — ~~niet pas~~ — conforme au RGIE et peut — ~~ne peut pas~~ — temporairement — être mise en service — rester en service.
De algemene differentieelschakelaar is verzegeld met een loodje met het teken E.T.
Het éénraadschema en opstellingsschema werden voor gezien getekend.
L'interrupteur différentiel général est scellé par plomb portant l'insigne E.T.
Le schéma unifilaire et le schéma de position sont visés.

Overeenkomstig artikel 274 van het AREI, moeten zonder vertraging de werken worden uitgevoerd die nodig zijn om de vastgestelde inbreuken te doen verdwijnen, en moeten alle gepaste maatregelen worden getroffen opdat bij het indienst blijven van de installatie de inbreuken geen gevaar zouden vormen voor de personen of goederen.

Conformément à l'art. 274 du RGIE, les travaux nécessaires pour faire disparaître les infractions constatées au moment de la visite doivent être exécutés sans retard et toutes mesures adéquates doivent être prises pour qu'en cas de maintien en service des installations les infractions ne constituent pas un danger pour les personnes et les biens.

Het controlebezoek voorzien door art. 271 van het AREI moet plaats hebben uiterlijk op : 01/06/2005
La visite de contrôle prévue par l'art. 271 du RGIE doit avoir lieu au plus tard le :

voor de technisch directeur,
de inspecteur:

pour l'inspecteur technique,
le contrôleur:

NOTA ONDERNEMINGEN : Krachtens art. 14 van het hoofdstuk II van Titel II van de Codex moet dit document ter kennis worden gebracht van het Comité voor Preventie en Bescherming van het Werk.
NOTA HUURDEURS, EIGENAARS : Krachtens het AREI bent u verplicht : 1) dit proces verbaal te bewaren in het dossier v/d elektrische installatie ; 2) elke wijziging aan de elektr. installatie te vermelden in het dossier ;
3) onmiddellijk de minister van Economische Zaken, directe elektr. energie in te lichten over elk ongeval aan personen overkomen en rechtstreeks te wijzen aan de aanwezigheid van elektriciteit.


NOTE AUX ENTREPREISES : Conformément à l'art. 14 du Chapitre II du Titre II du Code de ce document doit être porté à la connaissance du Comité pour la Prévention et la Protection au Travail.
NOTE AUX LOCATAIRES ET PROPRIÉTAIRES : Conformément au RGIE, vous êtes tenu : 1) de conserver ce procès-verbal dans le dossier de l'installation électrique ; 2) de noter dans le dossier de l'installation électrique ; 3) de porter à la connaissance du Ministère des Affaires Économiques, direction "Énergie électrique" tout accident survenu aux personnes, à imputer directement ou indirectement à la présence d'électricité.

CC
9


CC9

CC
1

CC
7

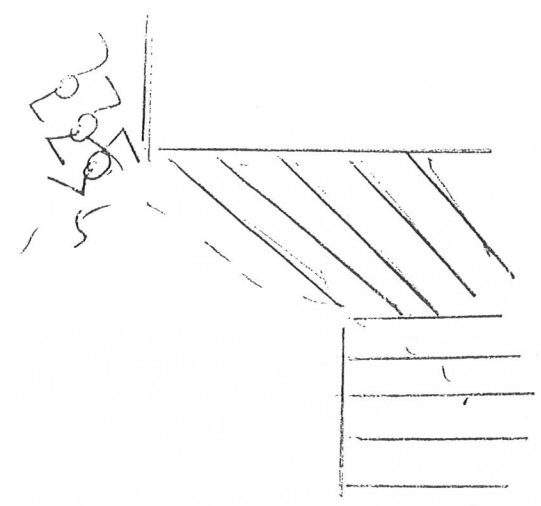

Living

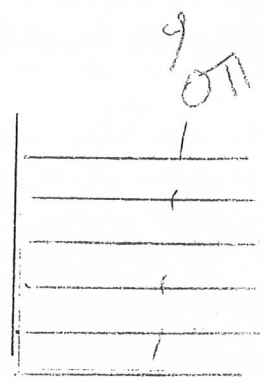


9 9
CAVE






BUREAU

ENTREE

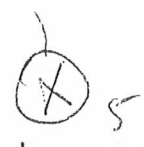

ELECTRO-TEST ASBL
Lollo Antonio
Tel. 041/38 06 57
Fax: 075/24 84 06

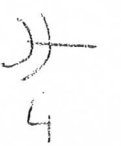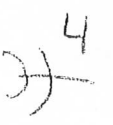

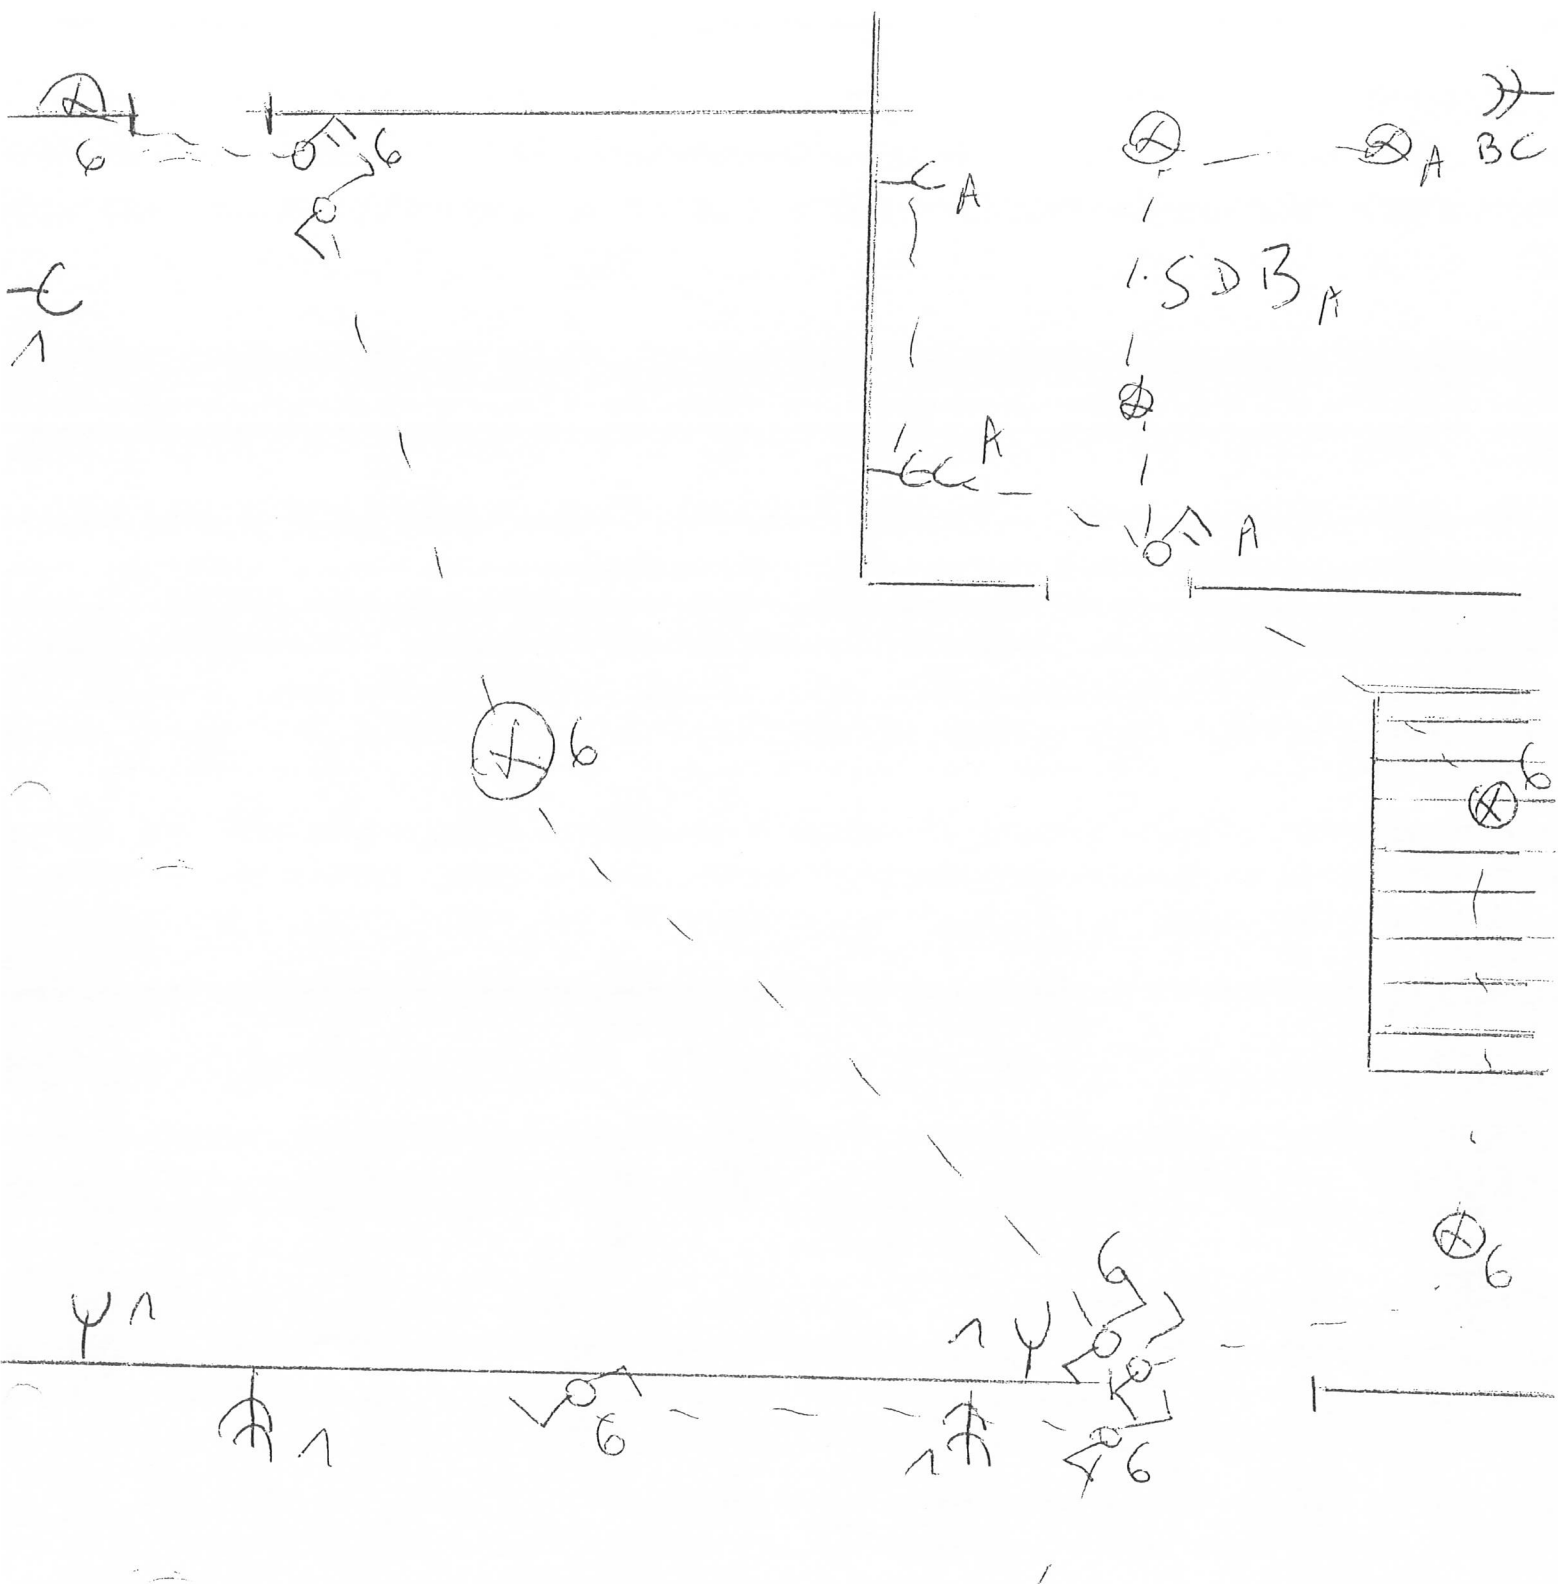

CHAMBRE



ELECTRO-TEST A.S.B.L.
 Lollo Antonio
 Tel. 041/38 06 57
 Mob. 975/74 84 96

7

S.D.E

M. AL

SECHO

L.V

Y. CRENI
E. TAGE

Y. TV

Y. SALO

Y. ORD. T
ENTRE


ECL. R

ECL. ETA

C. Elec

Y. cuisine

Y. S.A.T + C

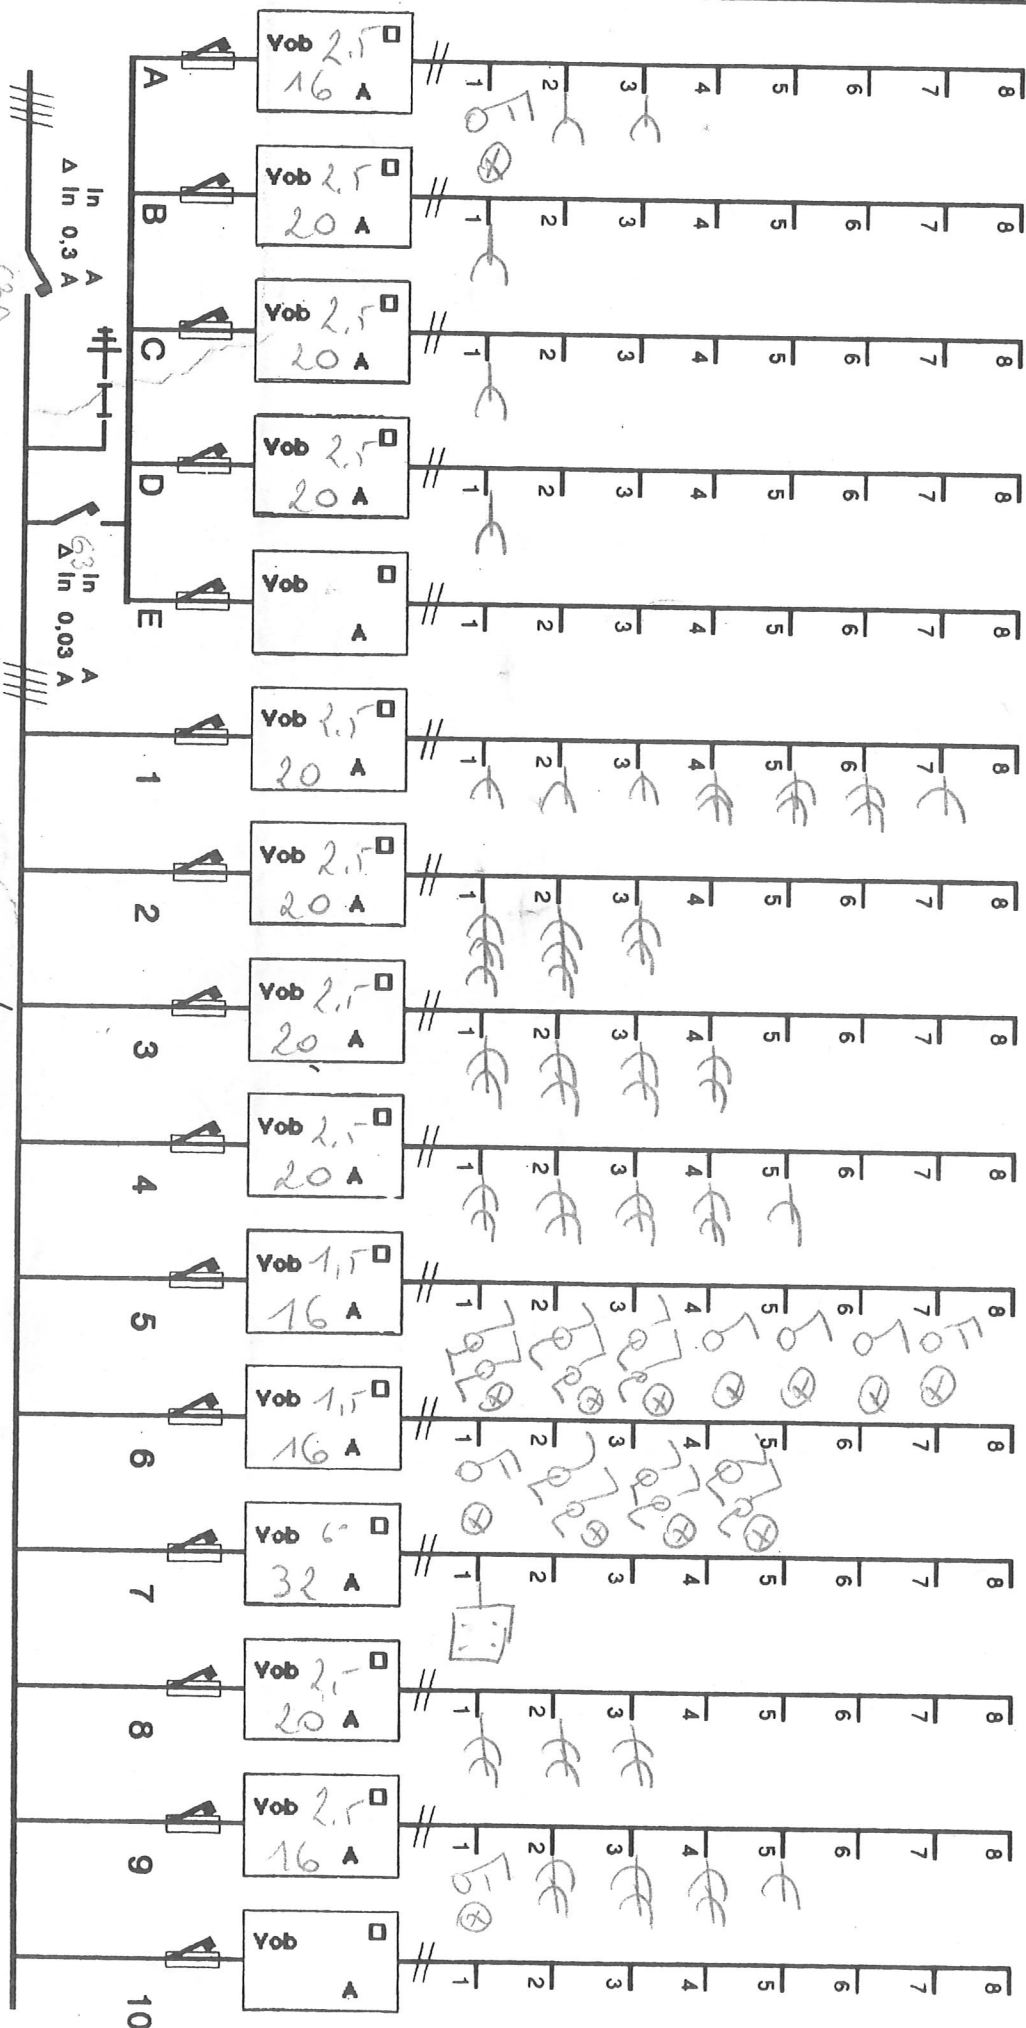

Rue de la Digue

4031 ANGLEUR

Tél: (04) 366 00 91

Fax: (04) 366 00 90

MK

Signature
Electricien

Agence de Contrôle Agrée

ELECTRO-TEST A.S.B.L.

toute Antonio

Date de Contrôle: 04/158 06 57

MOR: 975724 BA B6

Signature
Agent

Chantier

Client

Adresse

Rue DO ROL

ALBENET

Signature
Client

TENSION mono 230V

TRI 230V


TRI 400V+N

COFFRET BIHORAIRE

COFFRET ACCU.

Suite voir Feuillelet n°

Feuillelet n°

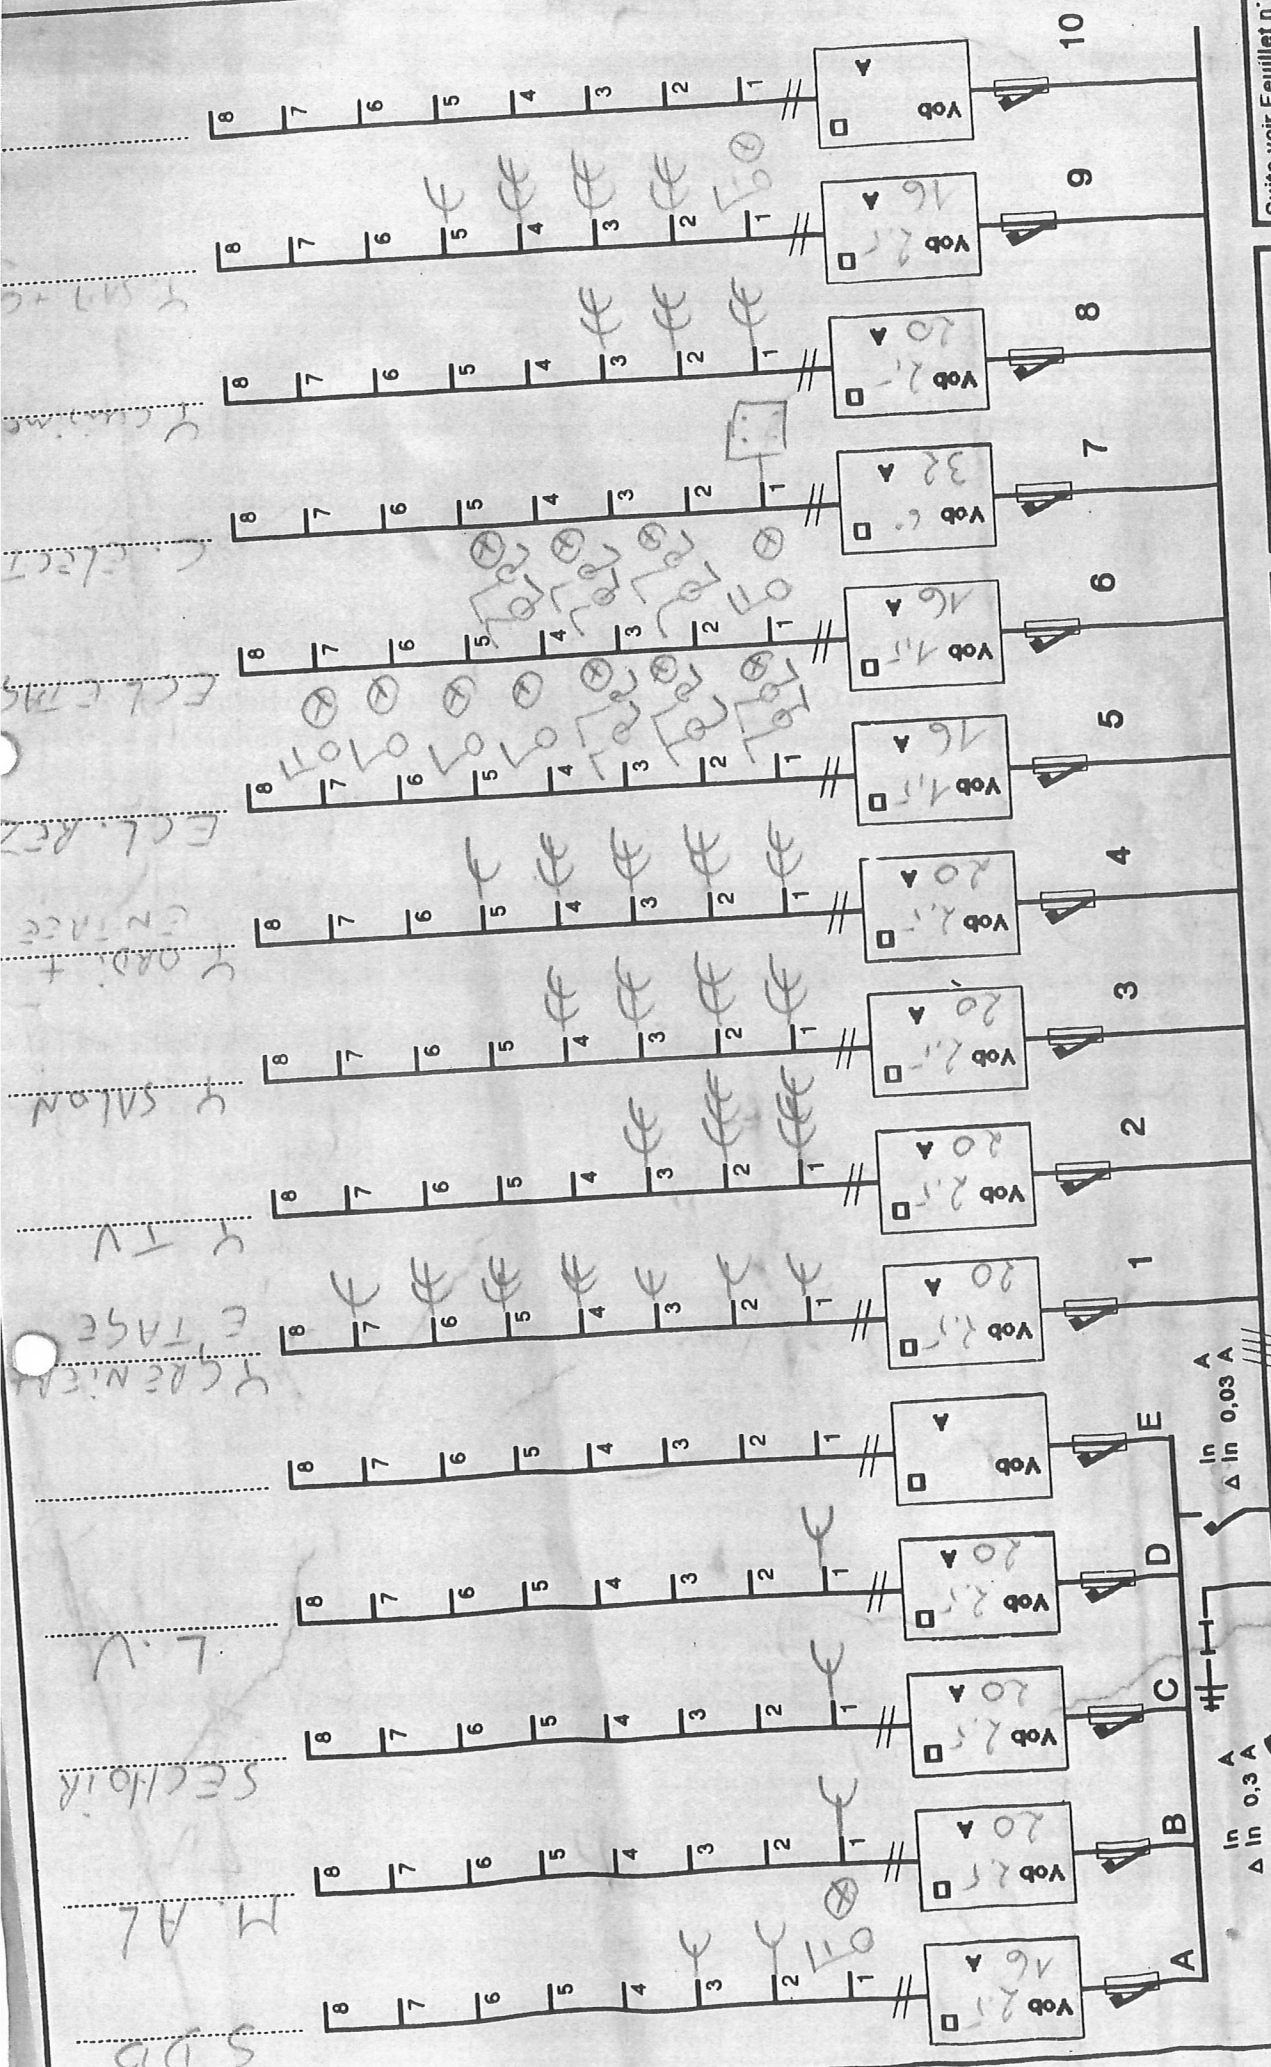

Suite voir Feuillelet n°

Feuillelet n°

TENSION mono 230V
TRI-230V
TRI-400V+N

COFFRET BIHORAIRE
COFFRET ACCU.

Chantier
Client
Adresse

Signature Client

Agence de Contrôle Agrée

ELECTRO-TEST A.S.B.L.
Lollo Antonio
Tel. 04135 00 57
Mob. 0755/4 84 06

Date du Contrôle

Signature Agent

S.A. MICHEL KLINKENBERG
Rue de la Digue
4031 ANGLEUR
Tél. (04) 366 00 31
Fax (04) 366 00 90

MK

Signature