

Gemeente Willebroek

Lot 1: Magazijn op perceeltje grond.

Gekadastreerd Willebroek, 2de Afd., Sie. C, nr. 329/N/deel, Opp.: 115 m²

Lot 2: Fietsenstaanplaats.

Gekadastreerd Willebroek, 2de Afd., Sie. C, nr. 329/N/deel, Opp.: 3.1 m²

Lot 3: Fietsenstaanplaats.

Gekadastreerd Willebroek, 2de Afd., Sie. C, nr. 329/N/deel, Opp.: 3.1 m²

Lot 4: Fietsenstaanplaats.

Gekadastreerd Willebroek, 2de Afd., Sie. C, nr. 329/N/deel, Opp.: 3.8 m²

Lot 5: Fietsenstaanplaats.

Gekadastreerd Willebroek, 2de Afd., Sie. C, nr. 329/N/deel, Opp.: 3.8 m²

Lot 6: Autostaanplaats.

Gekadastreerd Willebroek, 2de Afd., Sie. C, nr. 329/N/deel, Opp.: 16.5 m²

Lot 7: Autostaanplaats.

Gekadastreerd Willebroek, 2de Afd., Sie. C, nr. 329/N/deel, Opp.: 16.4 m²

Lot 8: Autostaanplaats.

Gekadastreerd Willebroek, 2de Afd., Sie. C, nr. 329/N/deel, Opp.: 16.4 m²

Lot 9: Autostaanplaats.

Gekadastreerd Willebroek, 2de Afd., Sie. C, nr. 329/N/deel, Opp.: 16.5 m²

Verdelingsplan

Schaal: 1/750




Detail punt 1:



Schaal: 1/25


Detail punt 2:

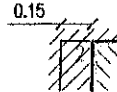

Schaal: 1/25

(310/C)

Brack Emiel & Lamberts
Jeanne
Elisabethlaan 199 bus 21
8300 Knokke-Heist

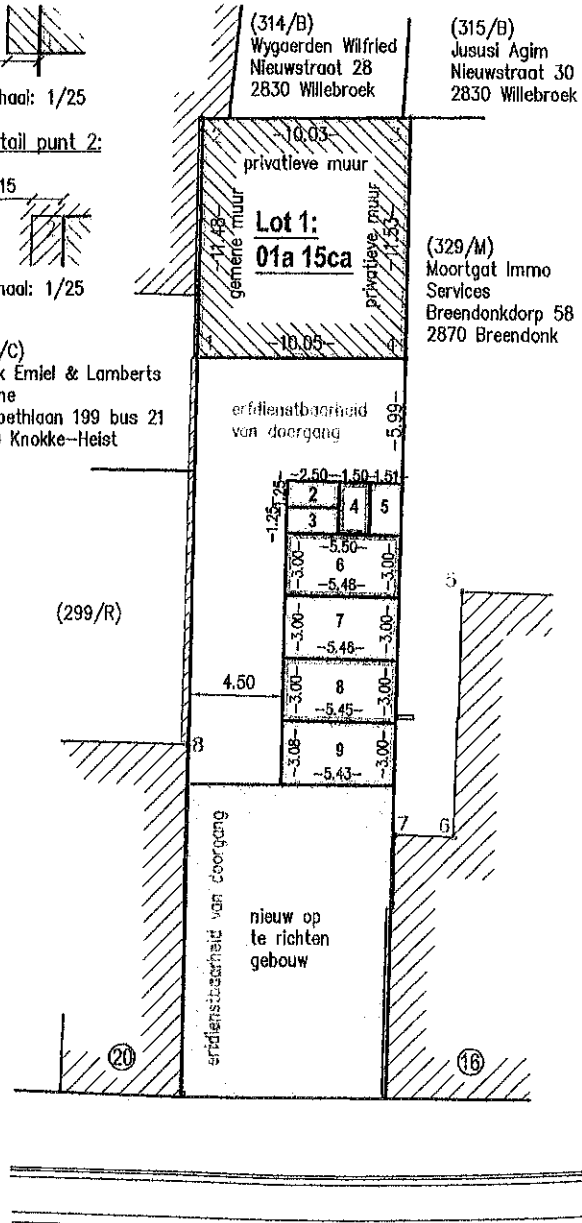

Dokter Persoonslaan

Legende

- b.p. Bestaande grenspaal
- n.p. Nieuwe grenspaal

Coördinatentabel

NR	X	Y
1	991.87	1051.80
2	992.10	1063.28
3	1002.12	1063.33
4	1001.91	1051.80
5	1004.63	1040.66
6	1004.23	1028.89
7	1001.42	1028.98
8	991.47	1033.27

Echt verklaard door ondergetekende
beëdigde landmeter - expert o.g.

Willebroek, 6 mei 2009 Jan Foqué

Beëdigd voor de Rechtbank van Eerste
Aanleg te Mechelen.
Inschrijvingsnummer LAN040926

W0306

SCHAAL : 1/250

Landmeetkundig studie- en vastgoedbureau

BVBA Foqué Jan
Bezelaerstraat 128
2830 Blaasveld
tel : 03/860 79 90
fax : 03/860 79 91
email: foque.jan@skynet.be
website: www.janfoque.be

