



Vennes - Paul Joseph Delcloche

ENVOYÉ PAR

Marie Heurteau
info@mhimmo.be
☎ +32492 86 22 22

CRÉÉ LE

2026-02-09

ADRESSE

Rue Paul-Joseph Delcloche 3/12
4020 Liège
Région wallonne
BE

DÉTAILS

Surface totale : 74.89 m²
Surface habitable : 68.66 m²
Étages : 1
Pièces : 10


MH Immo

Avenue Emile Digneffe 60/011
4000 Liège
Belgique
info@mhimmo.be
<https://www.mhimmo.be>
☎ +32 492 86 22 22

CE PLAN EST FOURNI EN L'ETAT SANS
GARANTIE D'AUCUNE SORTE. MH IMMO
N'ACCORDE AUCUNE GARANTIE, Y COMPRIS,
SANS S'Y LIMITER, DES GARANTIES QUANT À LA
QUALITE ET À LA PRÉCISION DES DIMENSIONS.

▼ 1er étage

SURFACE TOTALE : 74.89 m² • SURFACE HABITABLE : 68.66 m² • PIÈCES : 10

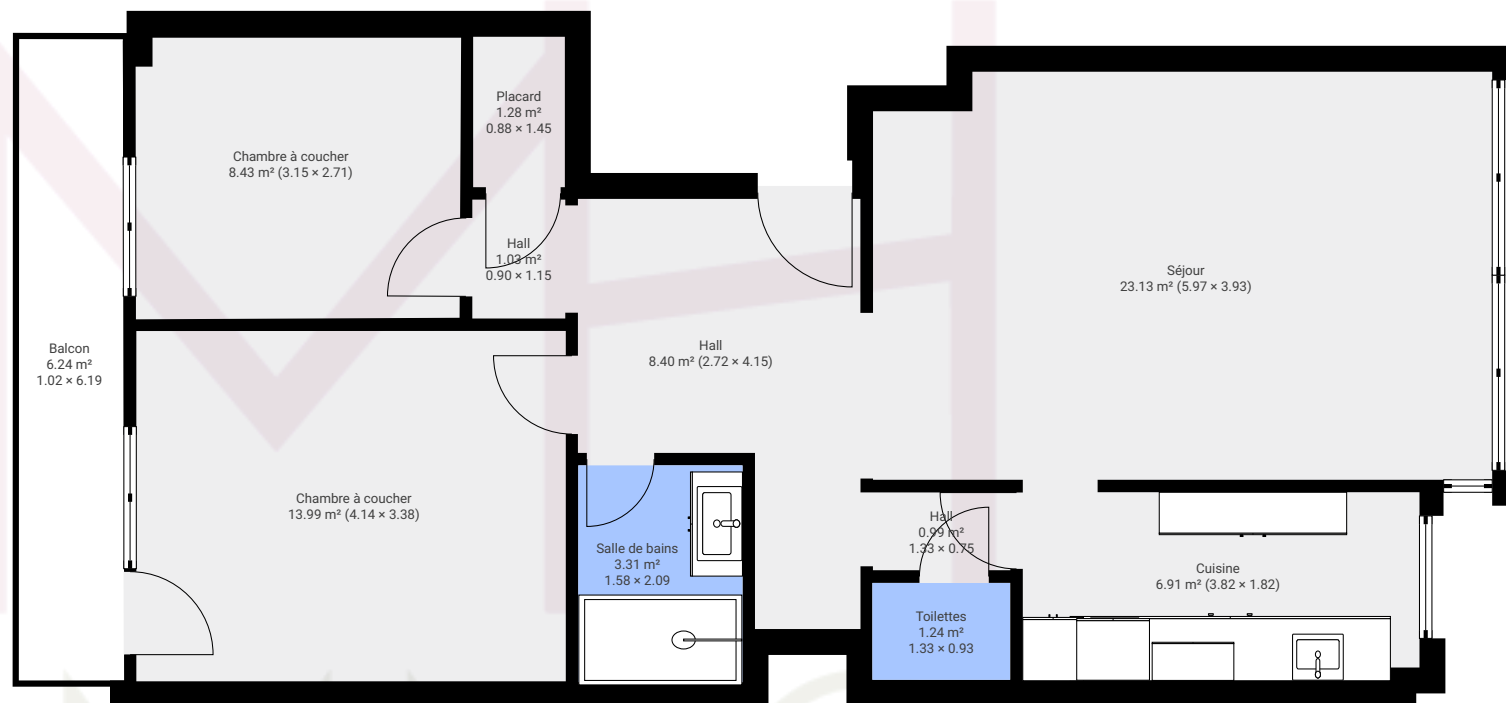

0.0 0.5 1.0 1.5 2.0 2.5m
1:73