

située 10-rue de Graux à 5642 DENEÉ

ACHEVEMENT DE CONSTRUCTION.

Section cadastrale : A n°100^m

Contenance : 2ha. 92a. 5ca.


Ech : 2% ; 1/100 ; 1/25.000.

ETAGE 2, SITUATION et IMPLANTATION


L'architecte :

V. NEUVILLE
2, rue de La Sapinette
5810 SUARLEE
Tél: 081/22.65.42.


3.83

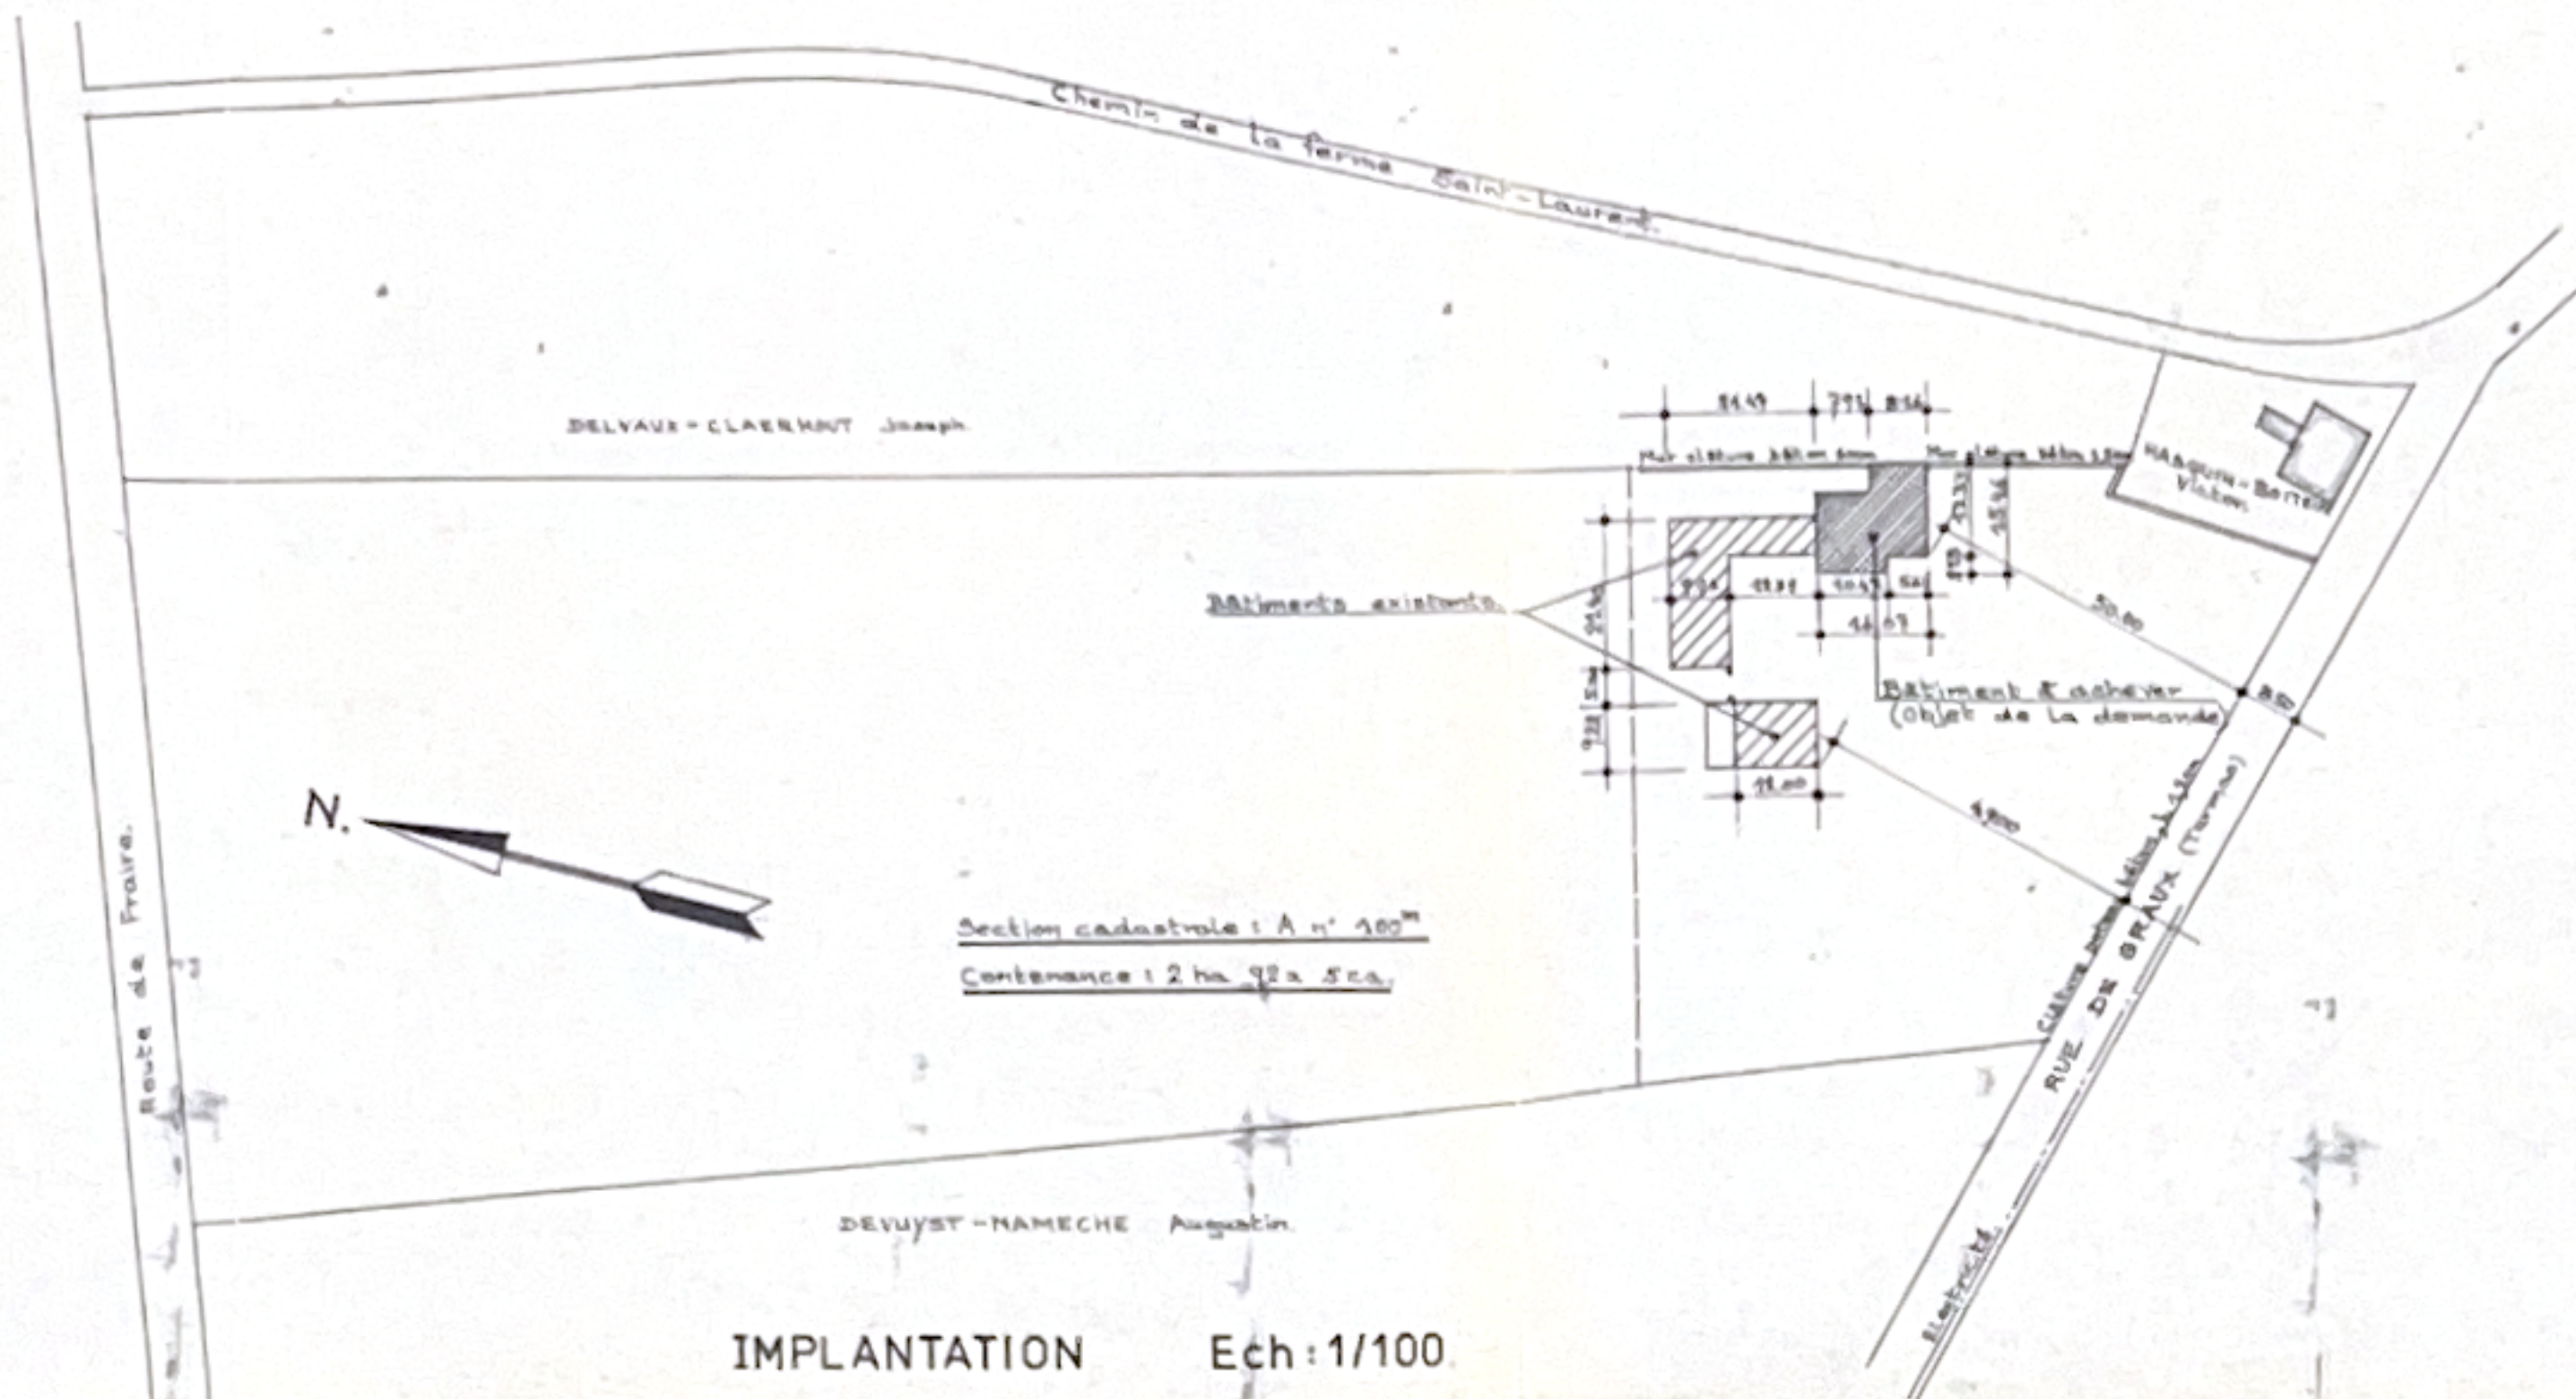

IMPLANTATION Ech: 1/100

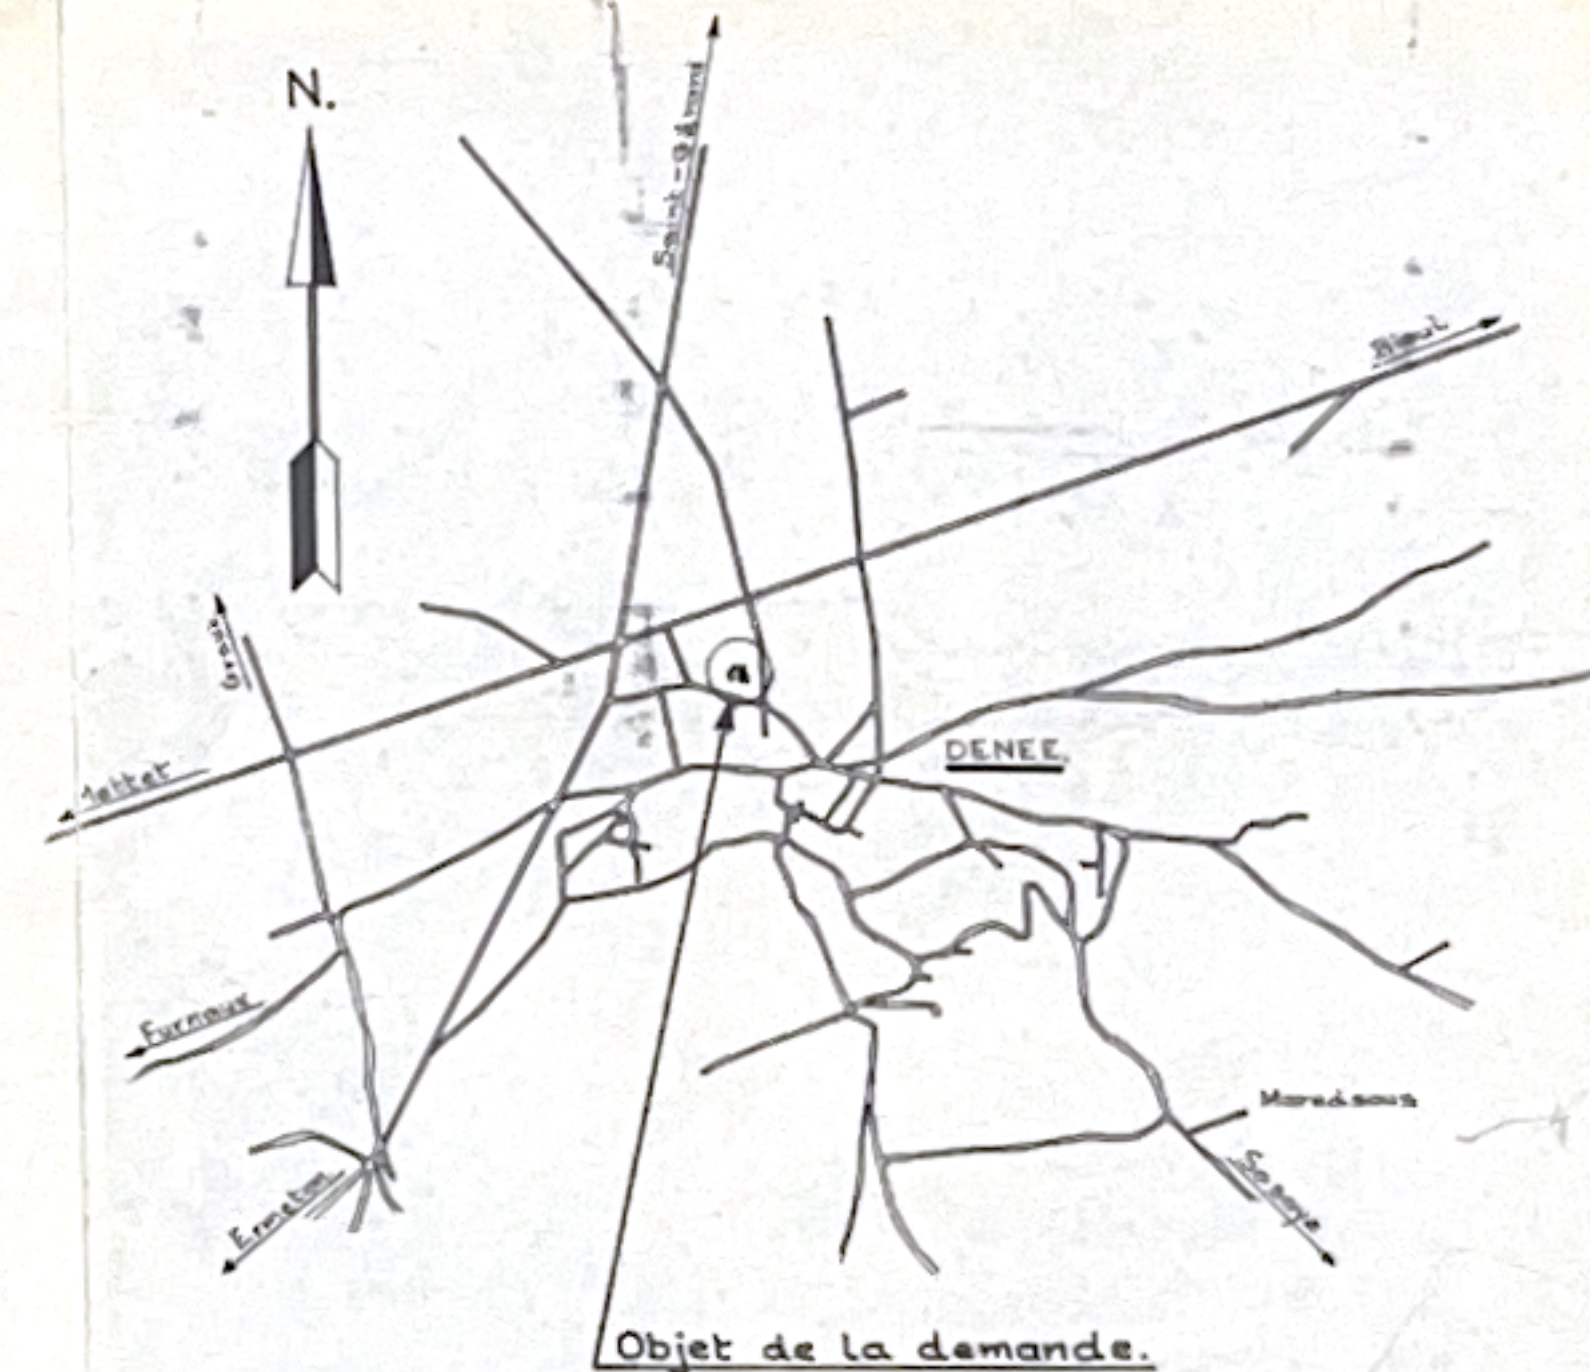

SITUATION Ech: 1/25.000

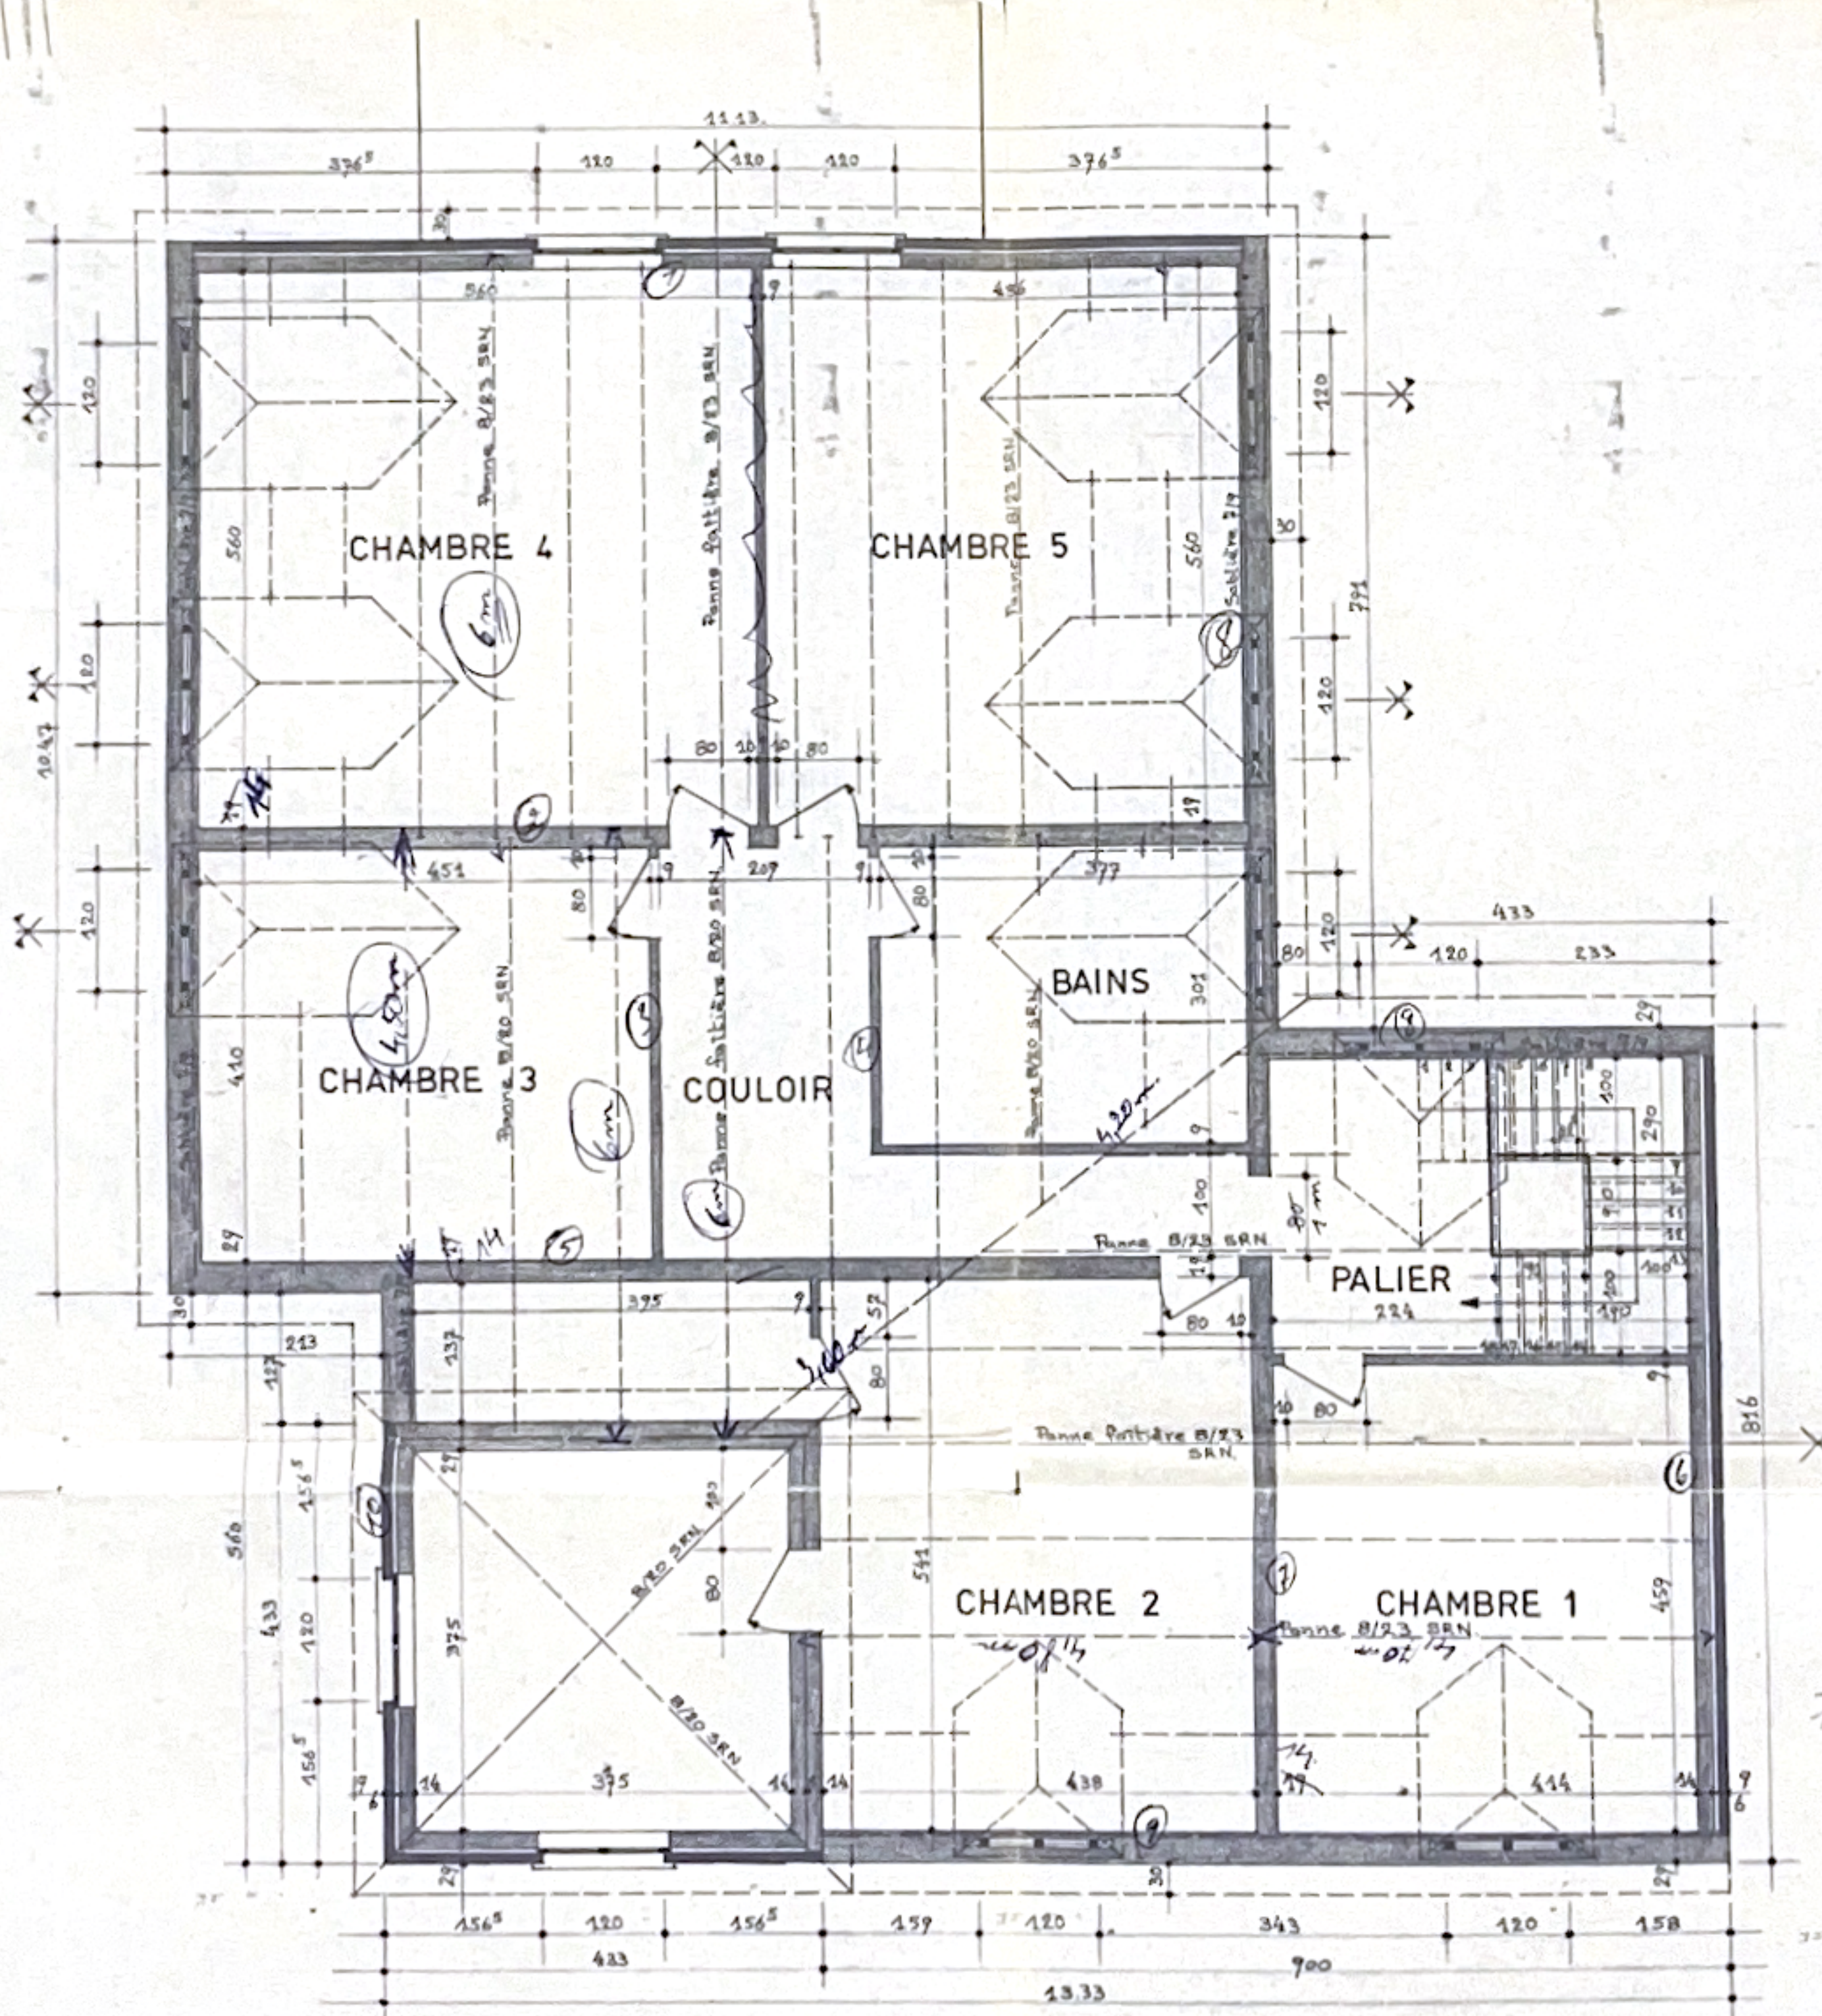

ETAGE 2.

1625
7,6
1701