

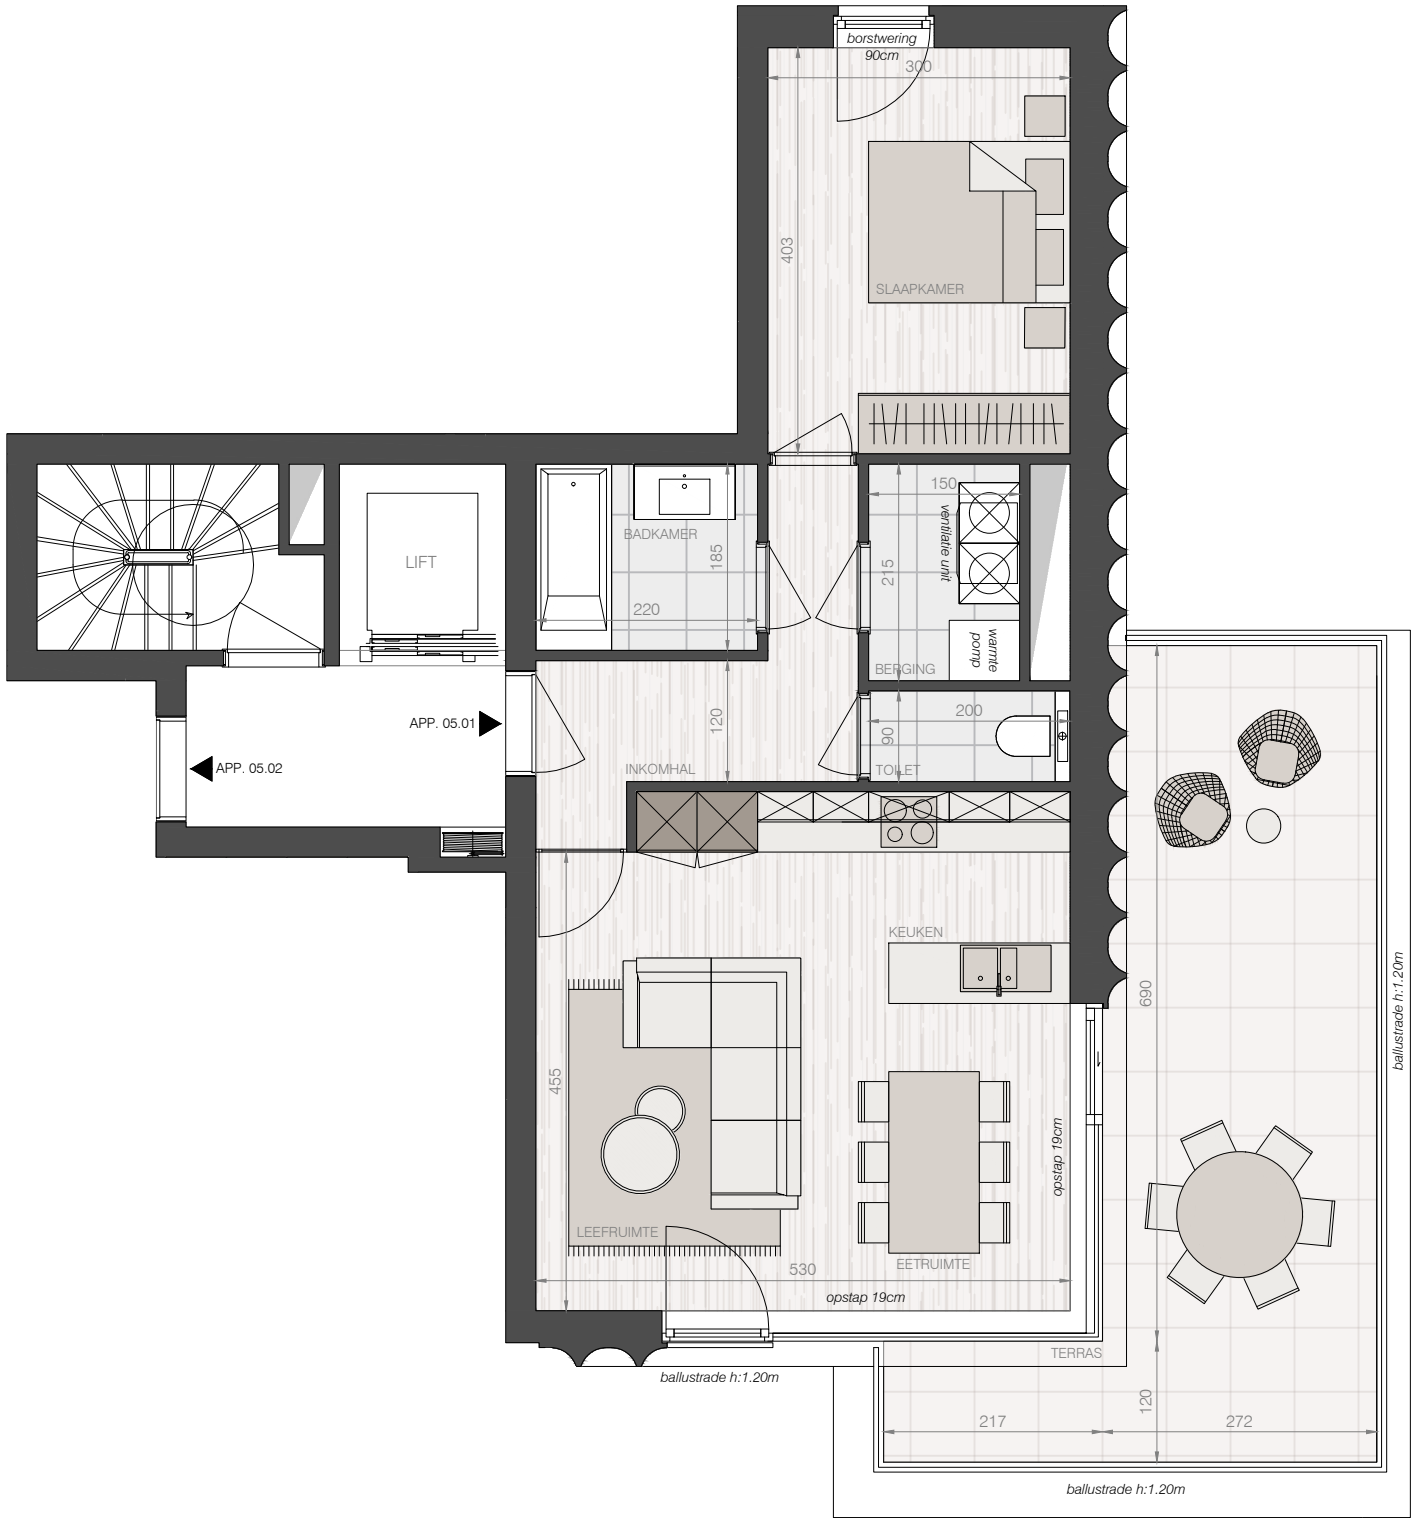


Deze plannen geven een indruk en zijn onder voorbehoud van wijzigingen van indeling, input stabiliteitsingenieur, uitvoeringsdetails en materialen. Maten zijn indicatief. Meubels en inrichting illustratief en niet inbegrepen. Voor gedetailleerde info over afwerking en plaatsing technieken raadpleeg de algemene voorwaarden.

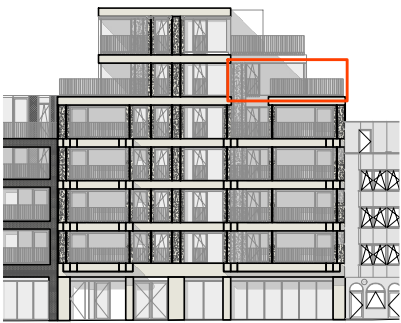

EQUINOX

Meeuwenlaan 17 unit 05.01
oppervlakte 67,7 m²
oppervlakte terras 29 m²

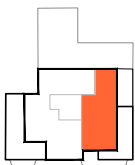

+5

bouwheer
Equinox THV
Guido Gezelleplein 1
8620 Nieuwpoort



verkoop
Immo Padiva
Leopoldlaan 119
8430 Middelkerke

alar
ARCHITECTS & MORE

architect
059/32 25 90
info@alar.be
www.alar.be