


- VERKAVELINGSPLAN -

Gemeente BIERBEEK

Afdeling 1, Sectie D, nr 247 K

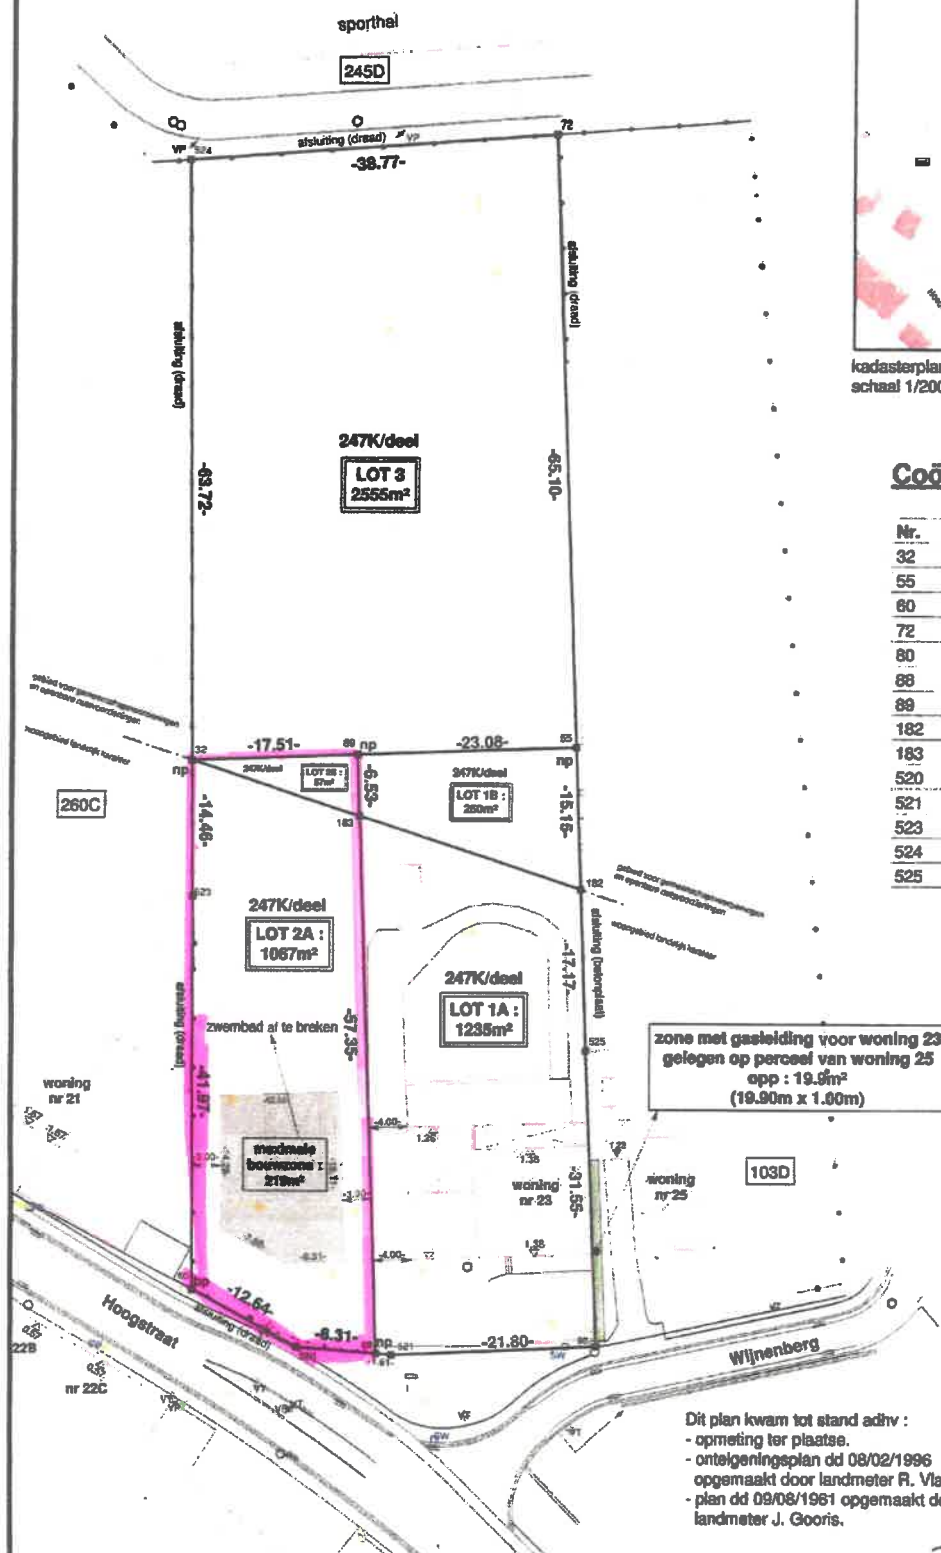

kadasterplan
schaal 1/2000

Coördinatenlijst

Nr.	X	Y	Commentaar
32	1045.83	936.02	nieuwe paal
55	1005.27	934.57	nieuwe paal
60	1045.65	992.45	bestaande paal
72	1007.59	889.51	niet gematerialiseerd
80	1002.89	998.39	niet gematerialiseerd
88	1026.28	999.23	nieuwe paal
89	1028.34	935.39	nieuwe paal
182	1004.73	949.71	niet gematerialiseerd
183	1028.13	941.92	niet gematerialiseerd
520	1034.56	998.50	niet gematerialiseerd
521	1024.87	999.37	niet gematerialiseerd
523	1045.73	950.48	hoek gebouw
524	1046.30	872.30	niet gematerialiseerd
525	1004.12	966.86	hoek gebouw

Legende

g	grenspunt
bp	grenspaal bestaand
np	grenspaal nieuw
x	hoogtepunt
s	slikker
o	inspectieput
vp	verlichtingspaal
w	verkeersteken
dw	straatkap gas
t	straatkap water
nb	straatkap onbekend

Dit plan kwam tot stand achv :
- opmeting ter plaatse.
- ontelingsplan dd 08/02/1996
opgemaakt door landmeter R. Vlassak.
- plan dd 09/08/1961 opgemaakt door
landmeter J. Gooris.

Frank Rimanque

Opgemaakt door landmeter - expert,
Frank Rimanque,


beëdigd voor de rechtbank van eerste aanleg
te Leuven.

OPDRACHT : VERKAVELING.

Opdrachtgever : **Frank Rimanque**
Adres : **Hoogetraat 23, 3000 Bierbeek**
Dossier nr. : **2015/050216**
Datum : **2015/05/15**
Schaal : **1:1000**

VERKAVELINGSPLAN

Frank Rimanque, beëdigd landmeter - expert

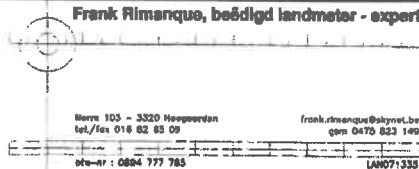

Weg 103 - 3320 Hoogeworden
tel./fax 016 82 83 09

frank.rimanque@skynet.be
gsm 0476 653 140

ota-nr : 0804 777 785

LANOT1338