



▼ Gelijkvloers

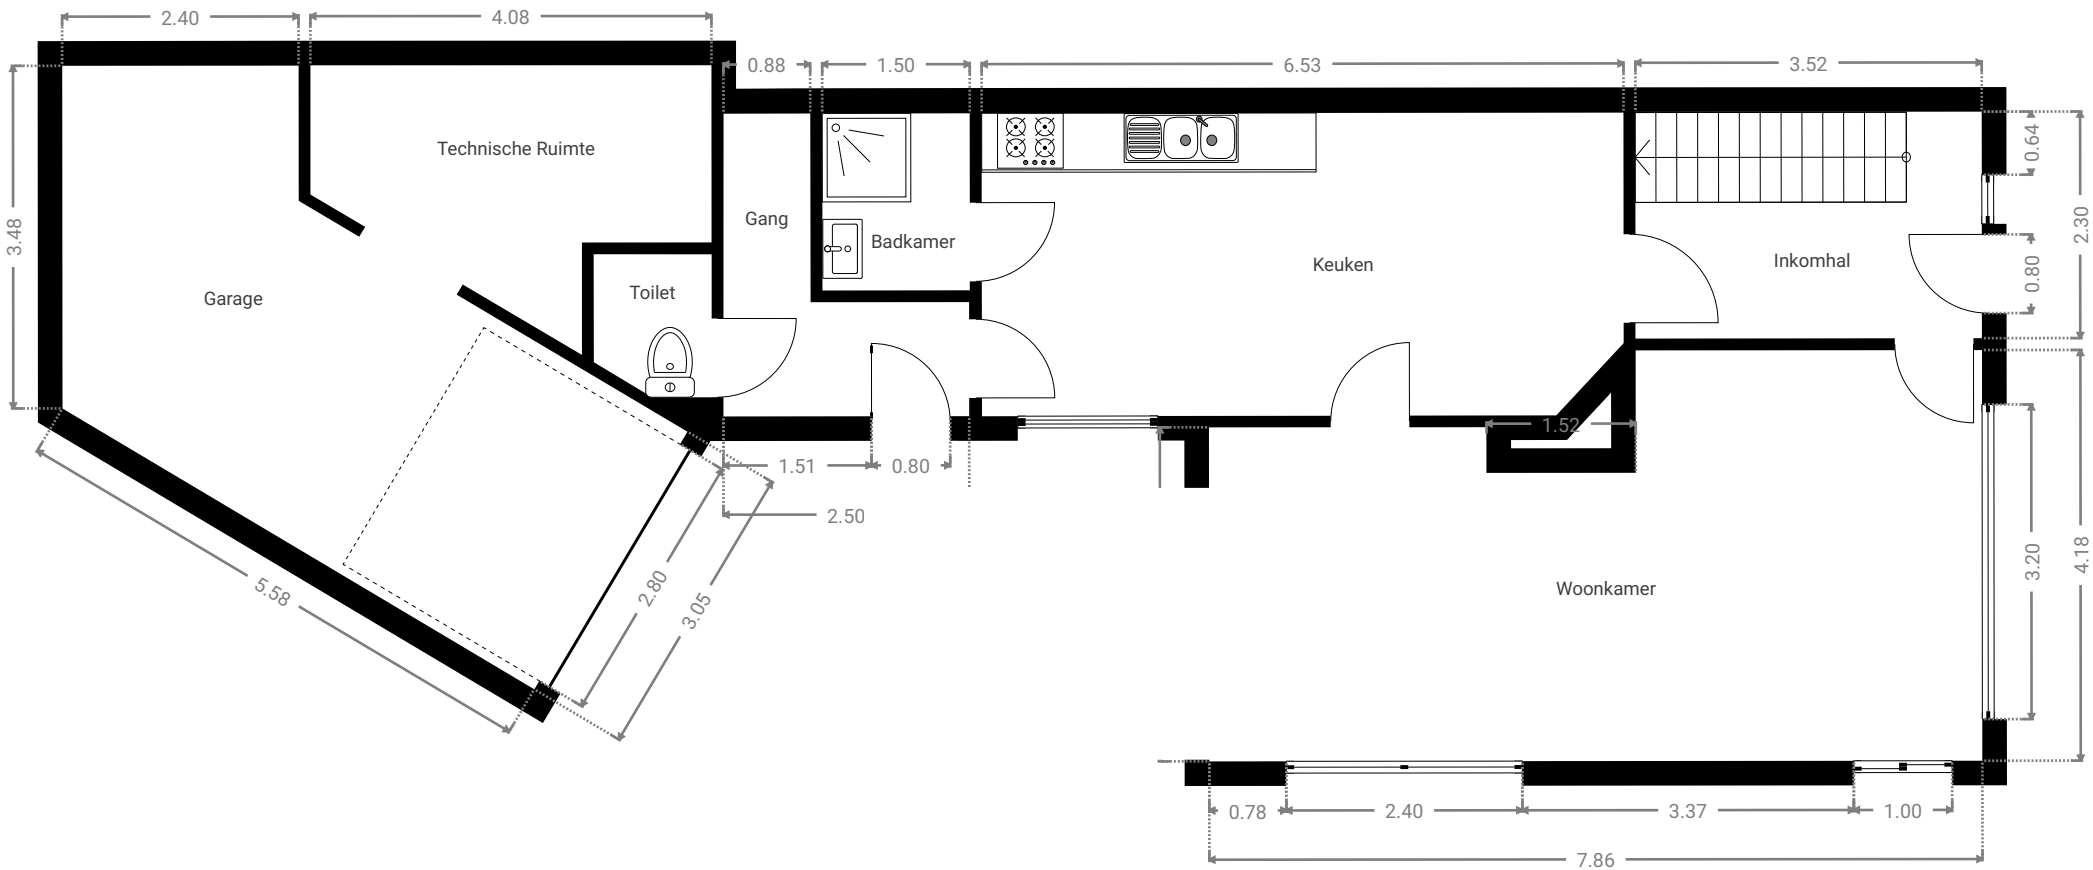

Alle afmetingen zijn louter indicatief.

▼ 1<sup>e</sup> Verdiep

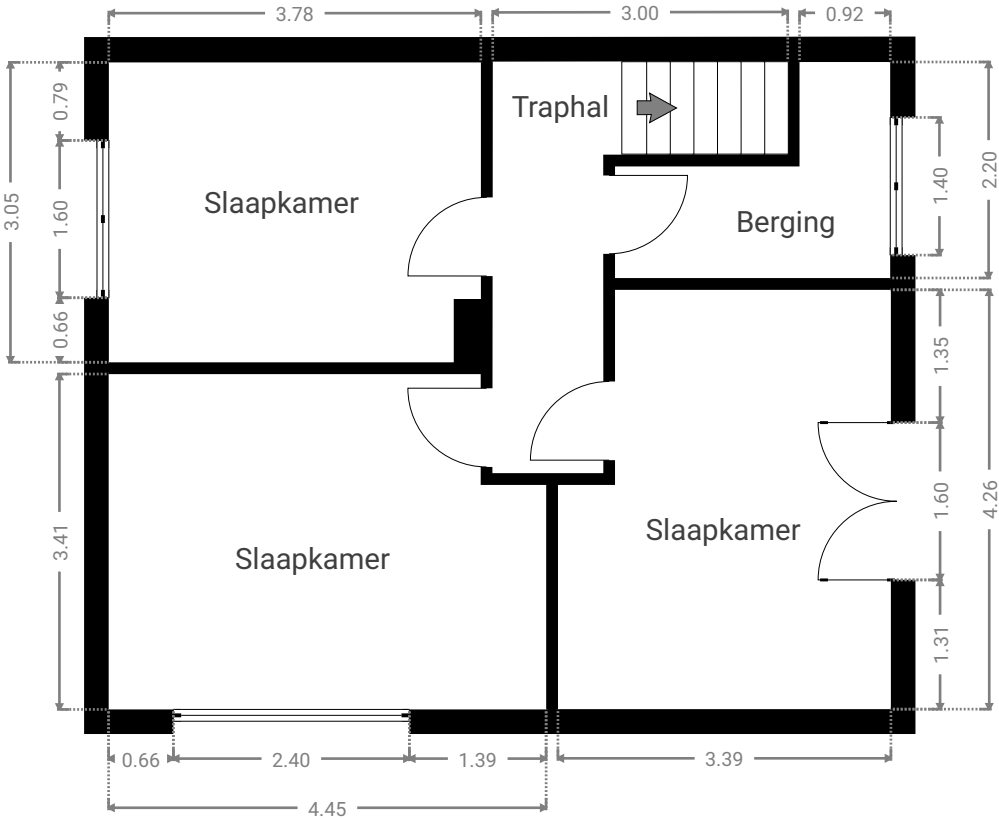

Alle afmetingen zijn louter indicatief.