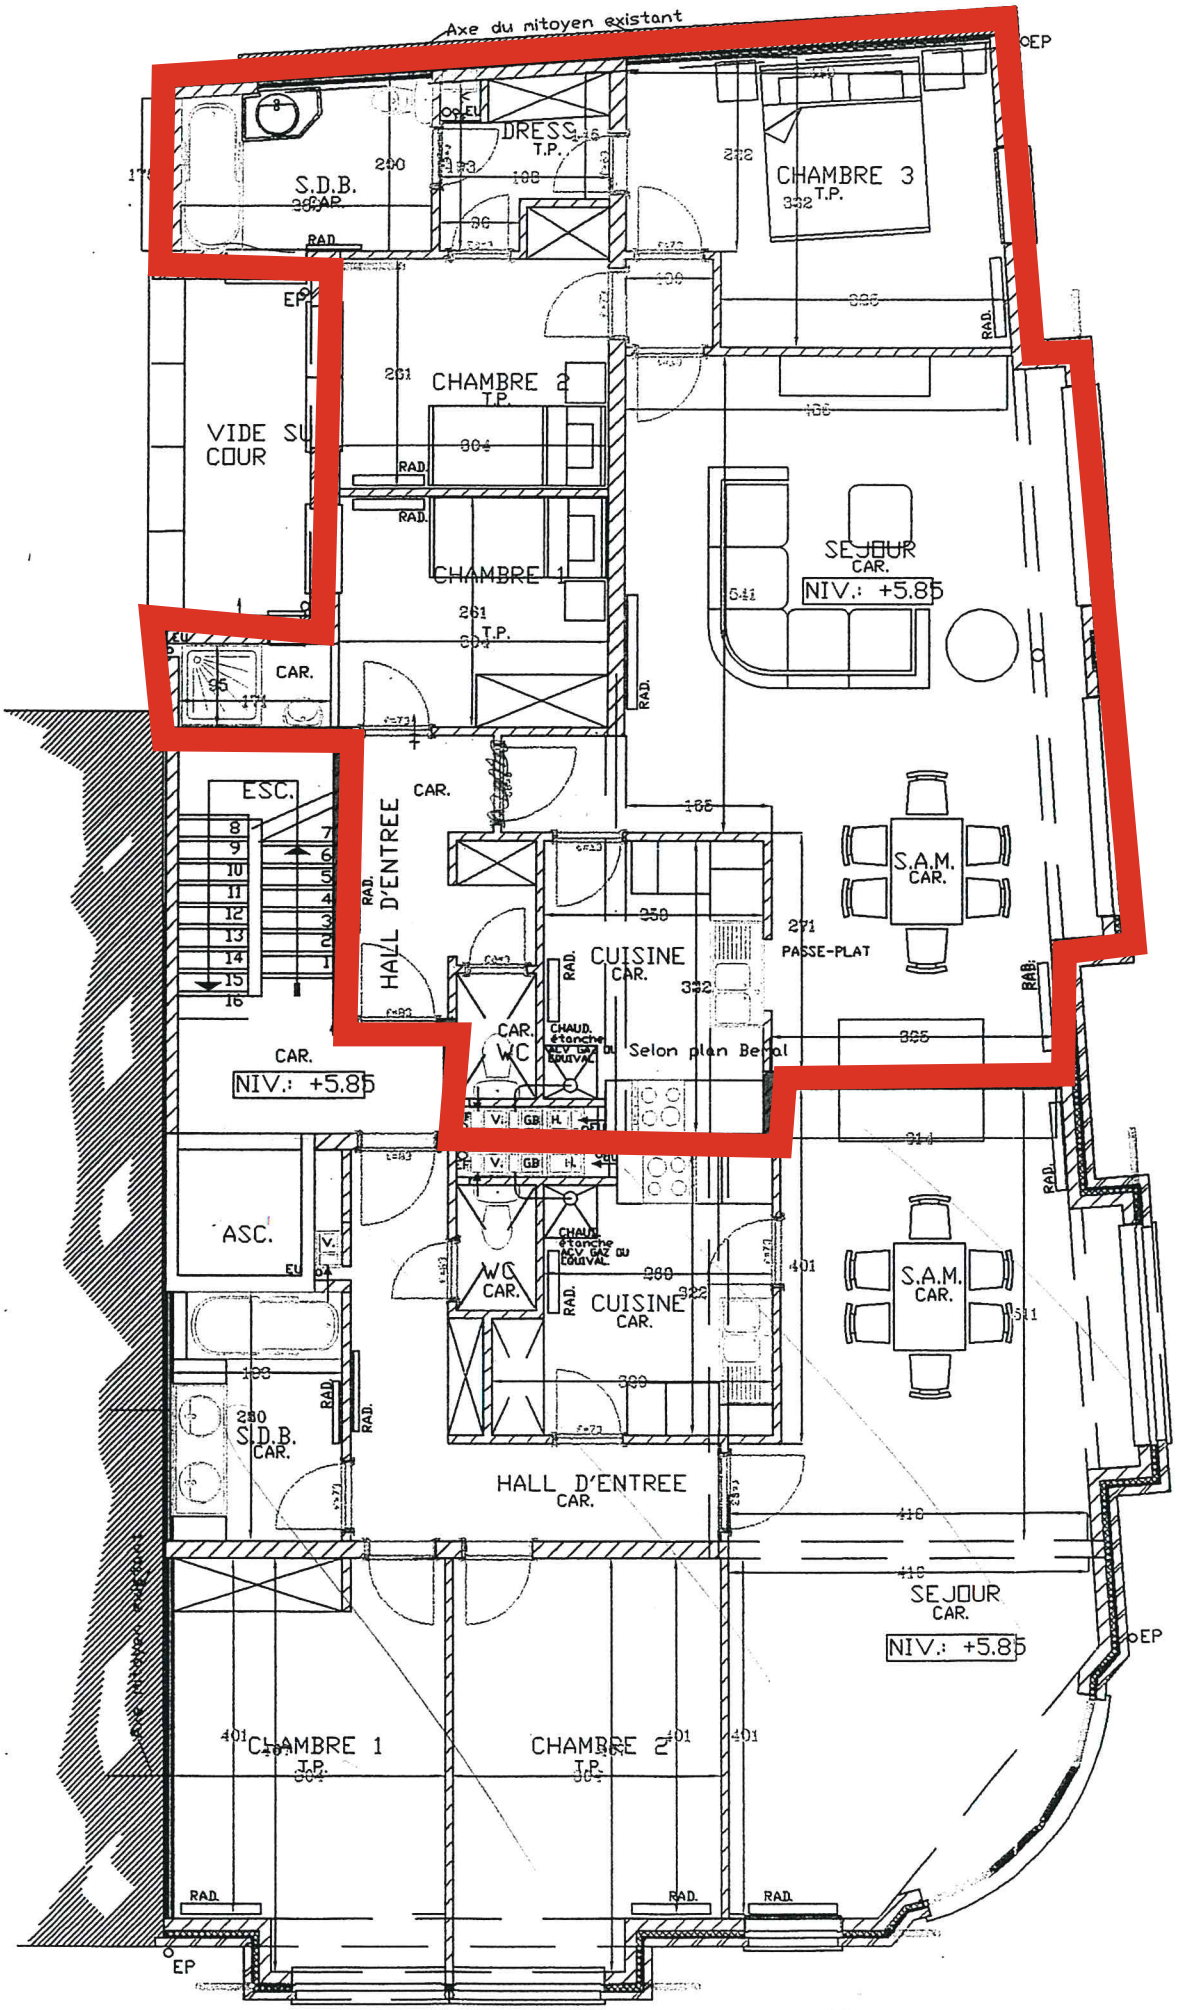
Axe du mitoyen existant
S.D.B.
DRESS.
T.P.
CHAMBRE 3
T.P.
VIDE SU
COUR
CHAMBRE 2
T.P.
CHAMBRE 1
T.P.
SEJOUR
CAR.
NIV.: +5.85
CAR.
ESC.
HALL D'ENTREE
CAR.
S.A.M.
CAR.
CUISINE
CAR.
PASSE-PLAT
WC
CAR.
Selon plan Bernal
NIV.: +5.85
ASC.
WC
CAR.
CUISINE
CAR.
S.A.M.
CAR.
S.D.B.
CAR.
HALL D'ENTREE
CAR.
SEJOUR
CAR.
NIV.: +5.85
CHAMBRE 1
T.P.
CHAMBRE 2
T.P.
RAD.
EP