

BOUWEN VAN EEN EENGEZINSWONING


ADRES: EIKENBERGLAAN - 3020 HERENT
KAD. GEG.: AFD. 4, SECTIE D, NR. 35P4/deel



GROSEMANS HEYLEN
ARCHITECTEN
CAPUCIENESSENSTRAAT 12 B-3800 SINT-TRUIDEN
lucia@grosemans-heylen.be tel 011/ 68 34 01

PLAN :
SCHAAL:
DATUM:
FASE:

Inplantingsplan
1:200
6/03/2025
bouwaanvraag

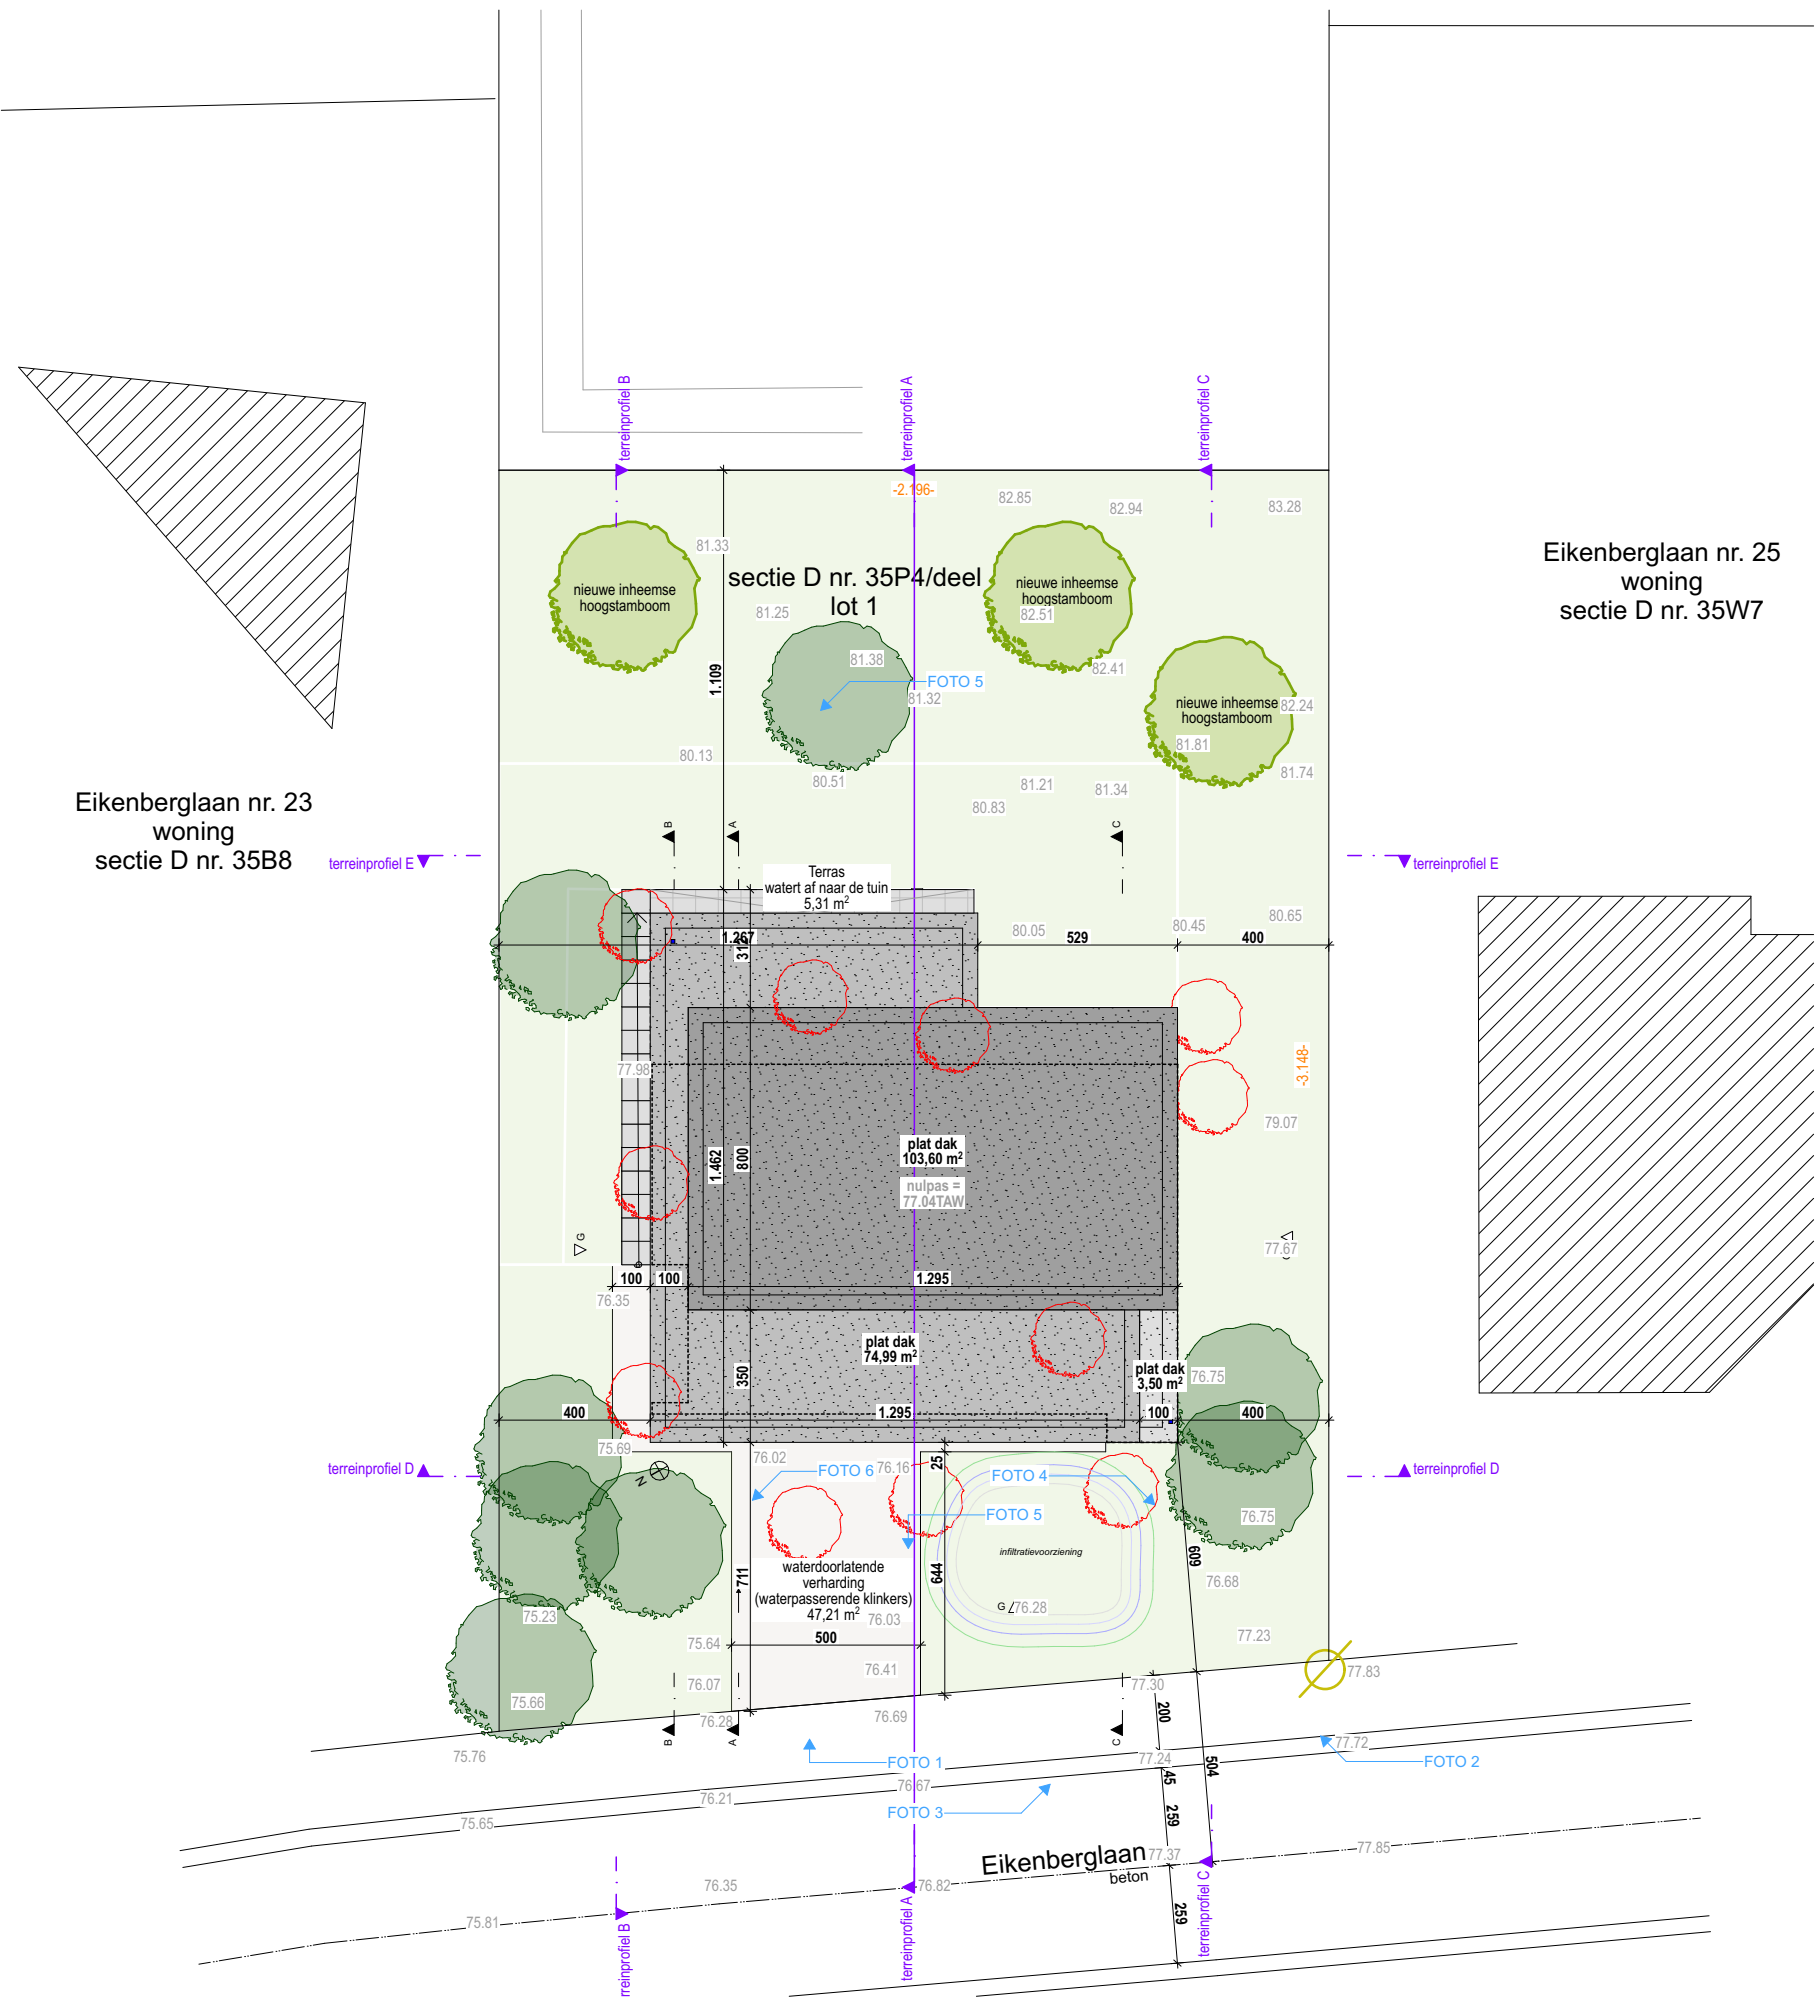

BOUWEN VAN EEN EENGEZINSWONING


ADRES: EIKENBERGLAAN - 3020 HERENT
KAD. GEG.: AFD. 4, SECTIE D, NR. 35P4/deel




GROSEMANS HEYLEN
ARCHITECTEN
CAPUCIENESSENSTRAAT 12 B-3800 SINT-TRUIDEN
lucia@grosemans-heylen.be tel 011/ 68 34 01

PLAN :
SCHAAL:
DATUM:
FASE:

Inplantingsplan
1:200
6/03/2025
bouwaanvraag

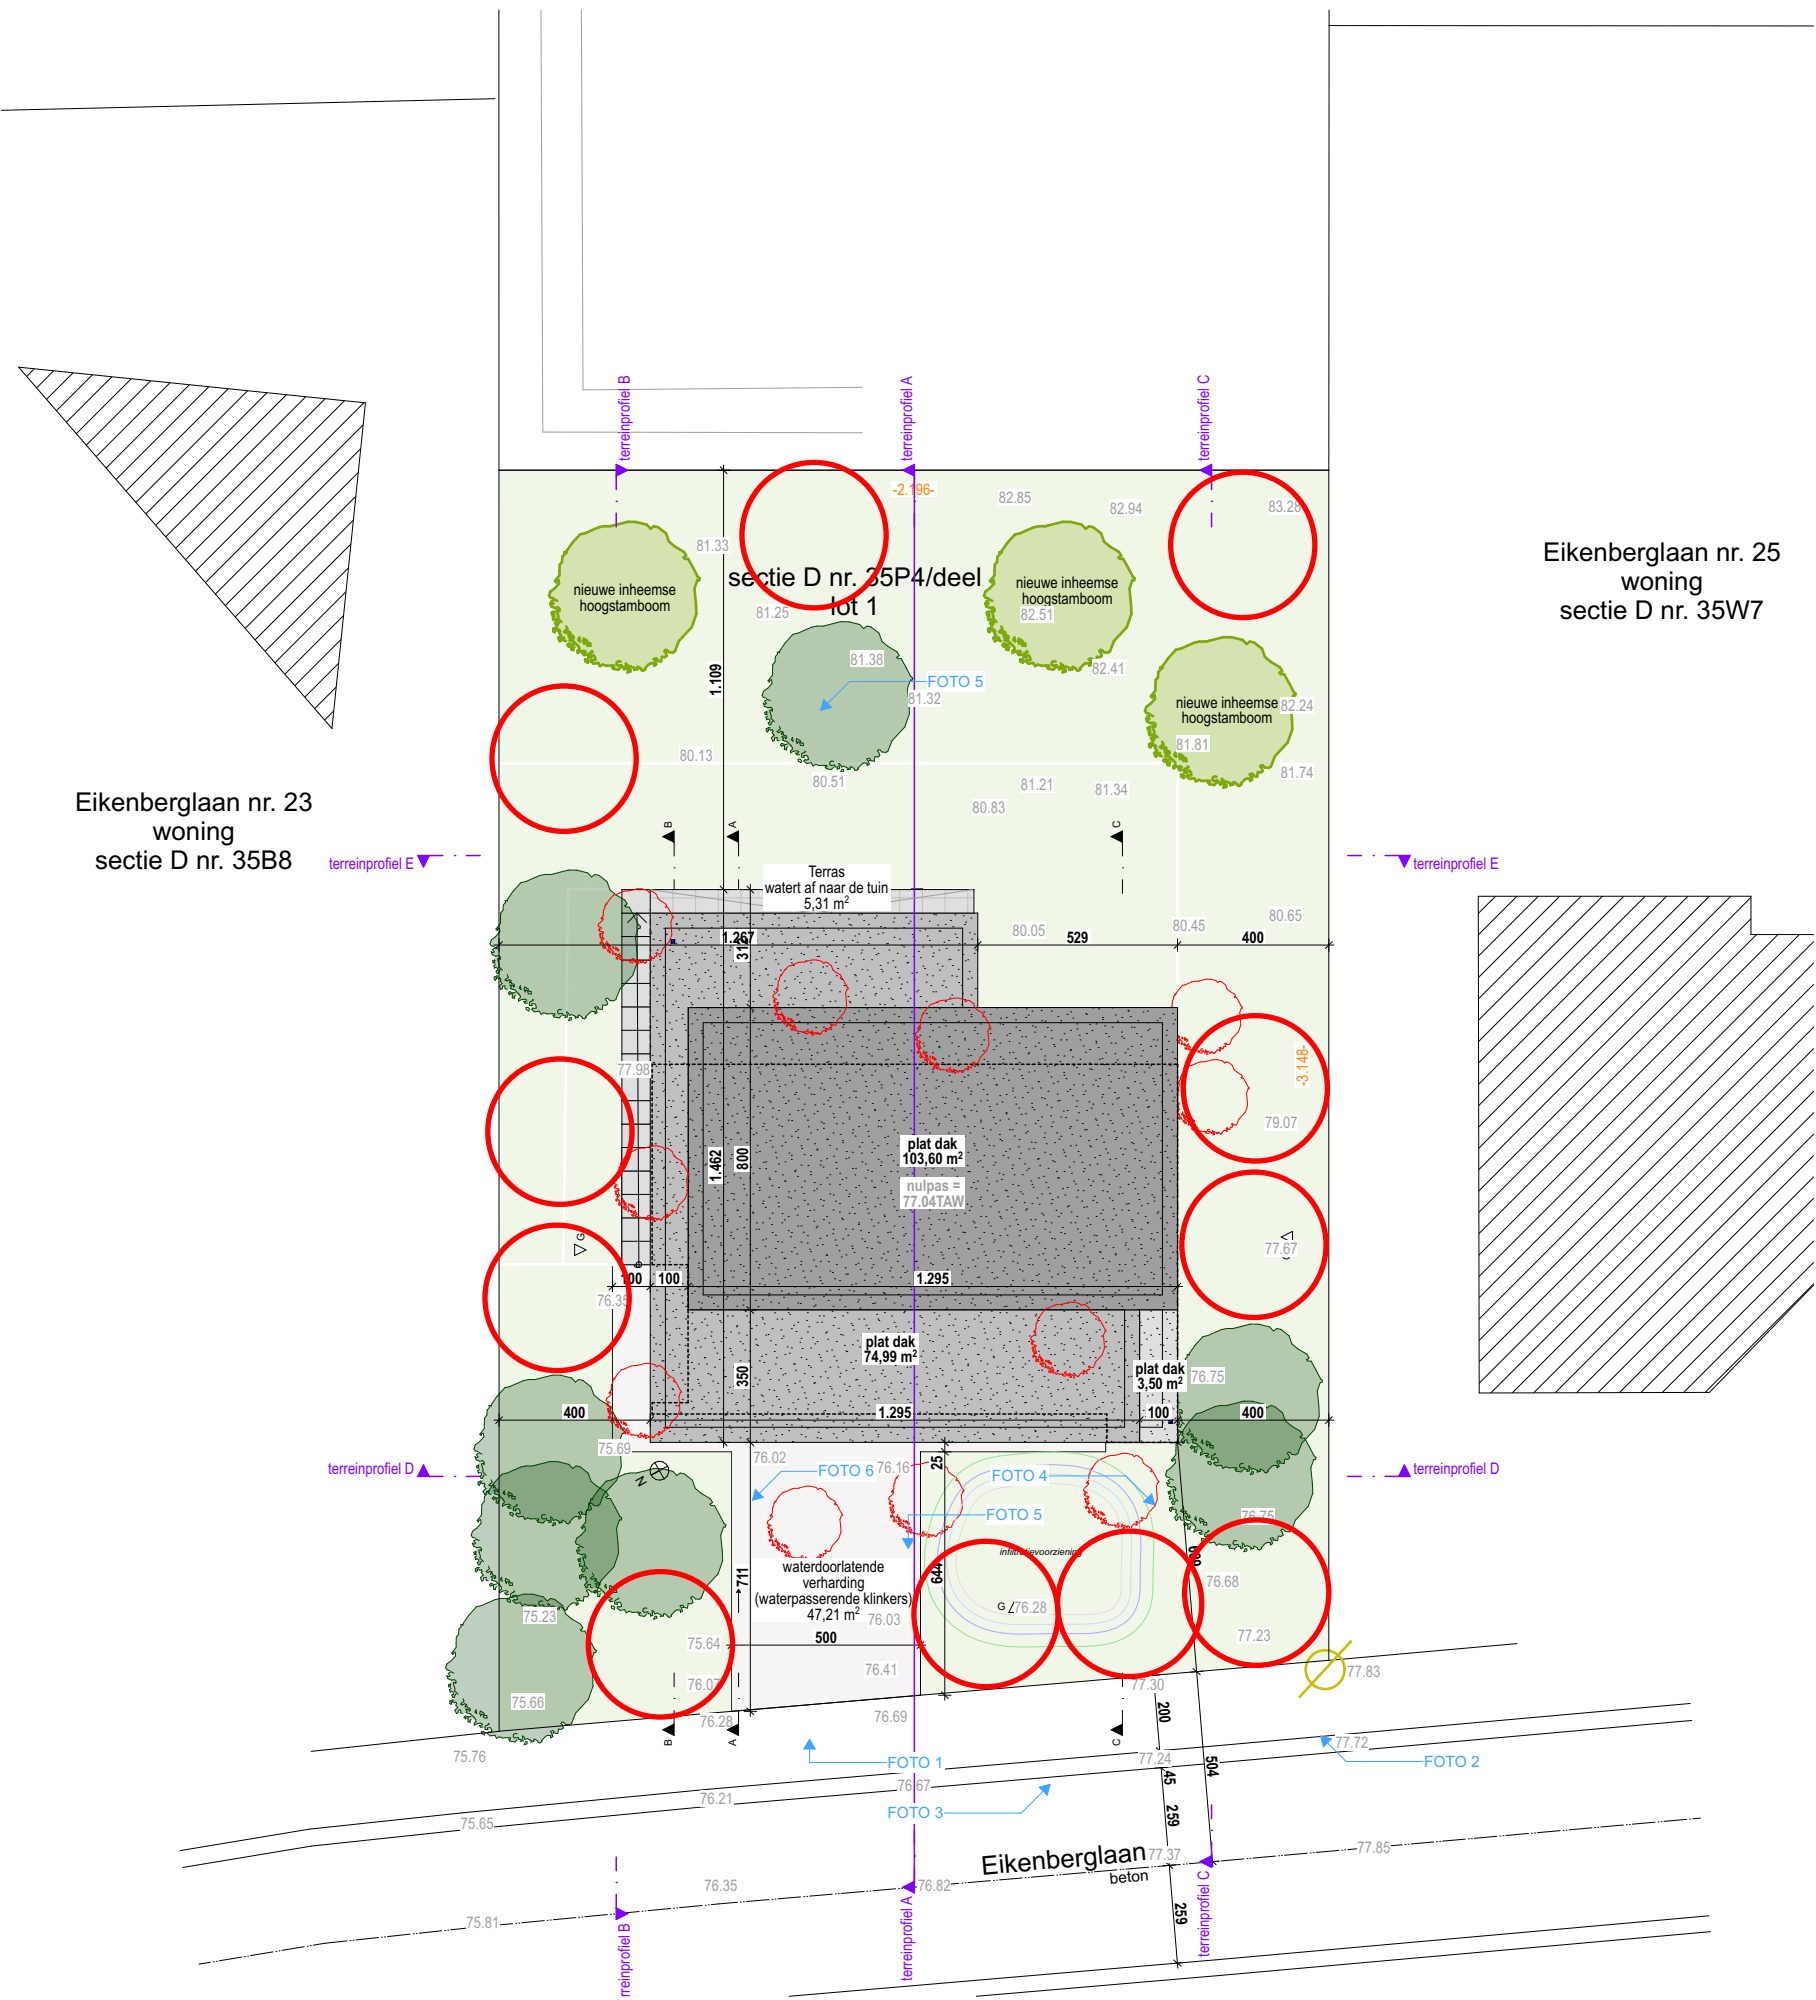

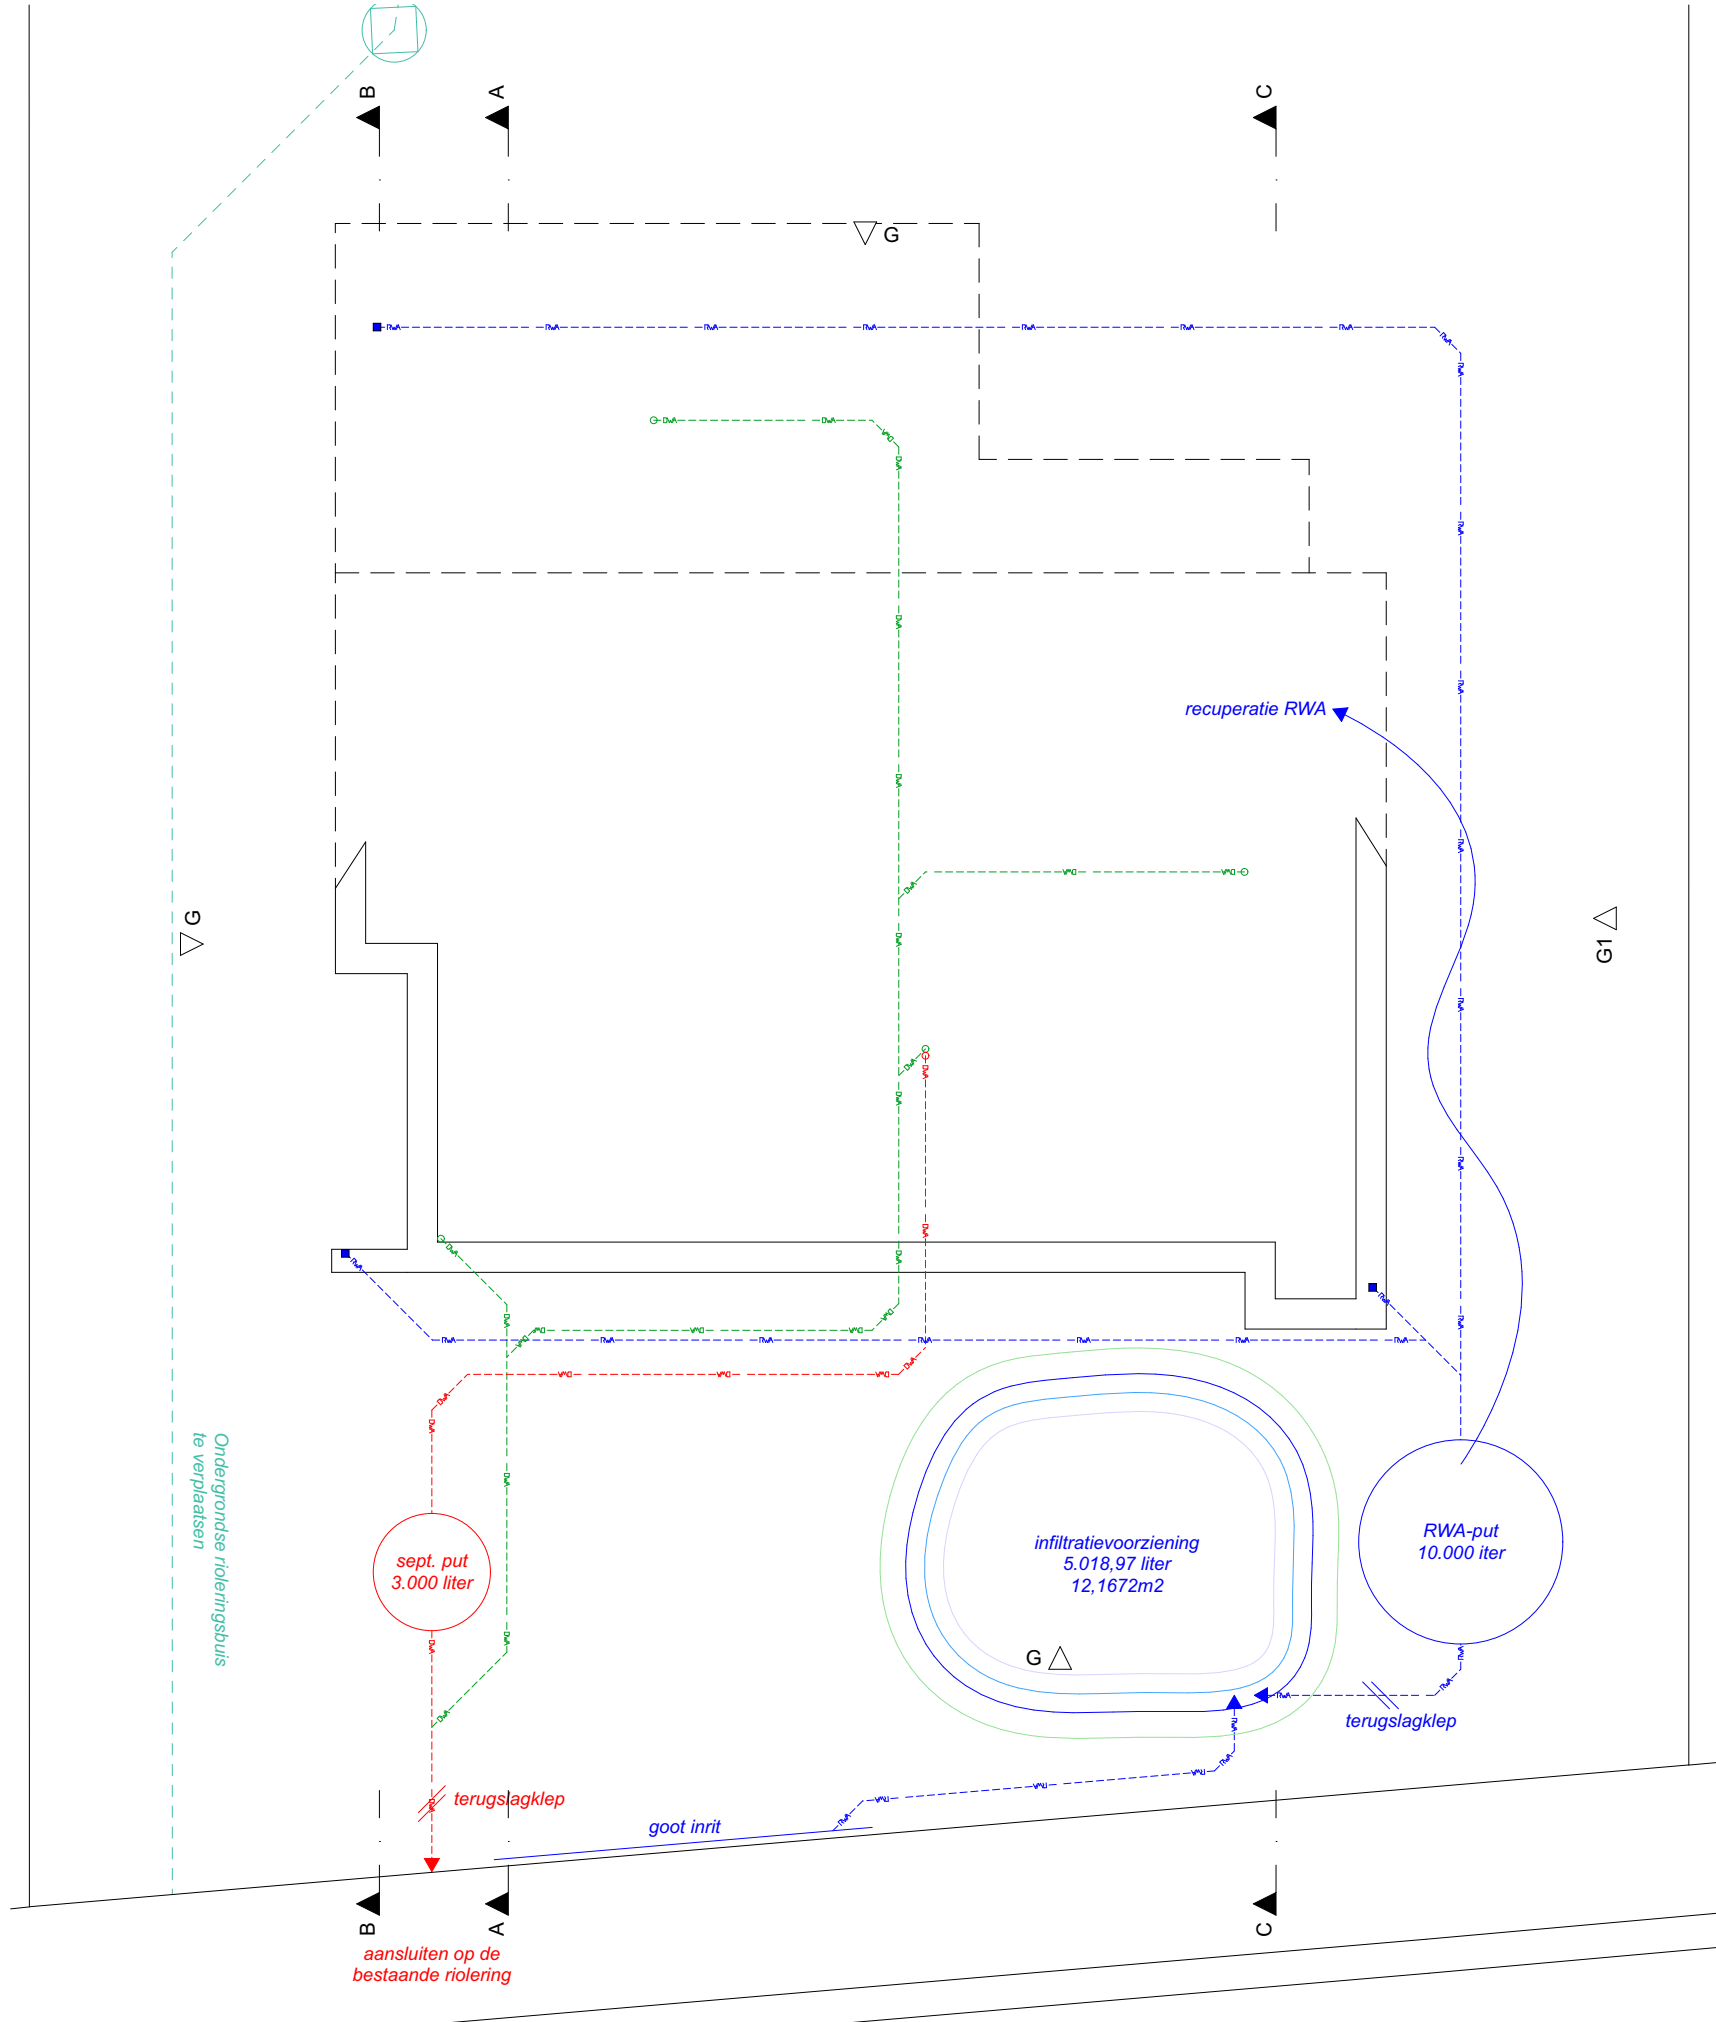

BOUWEN VAN EEN EENGEZINSWONING

ADRES: EIKENBERGLAAN - 3020 HERENT
KAD. GEG.: AFD. 4, SECTIE D, NR. 35P4/deel




GROSEMANS HEYLEN
ARCHITECTEN
CAPUCIENESSENSTRAAT 12 B-3800 SINT-TRUIDEN
lucia@grosemans-heylen.be tel 011 / 68 34 01



PLAN :
SCHAAL:
DATUM:
FASE:

Fundering en riolering
1:100
6/03/2025
bouwaanvraag

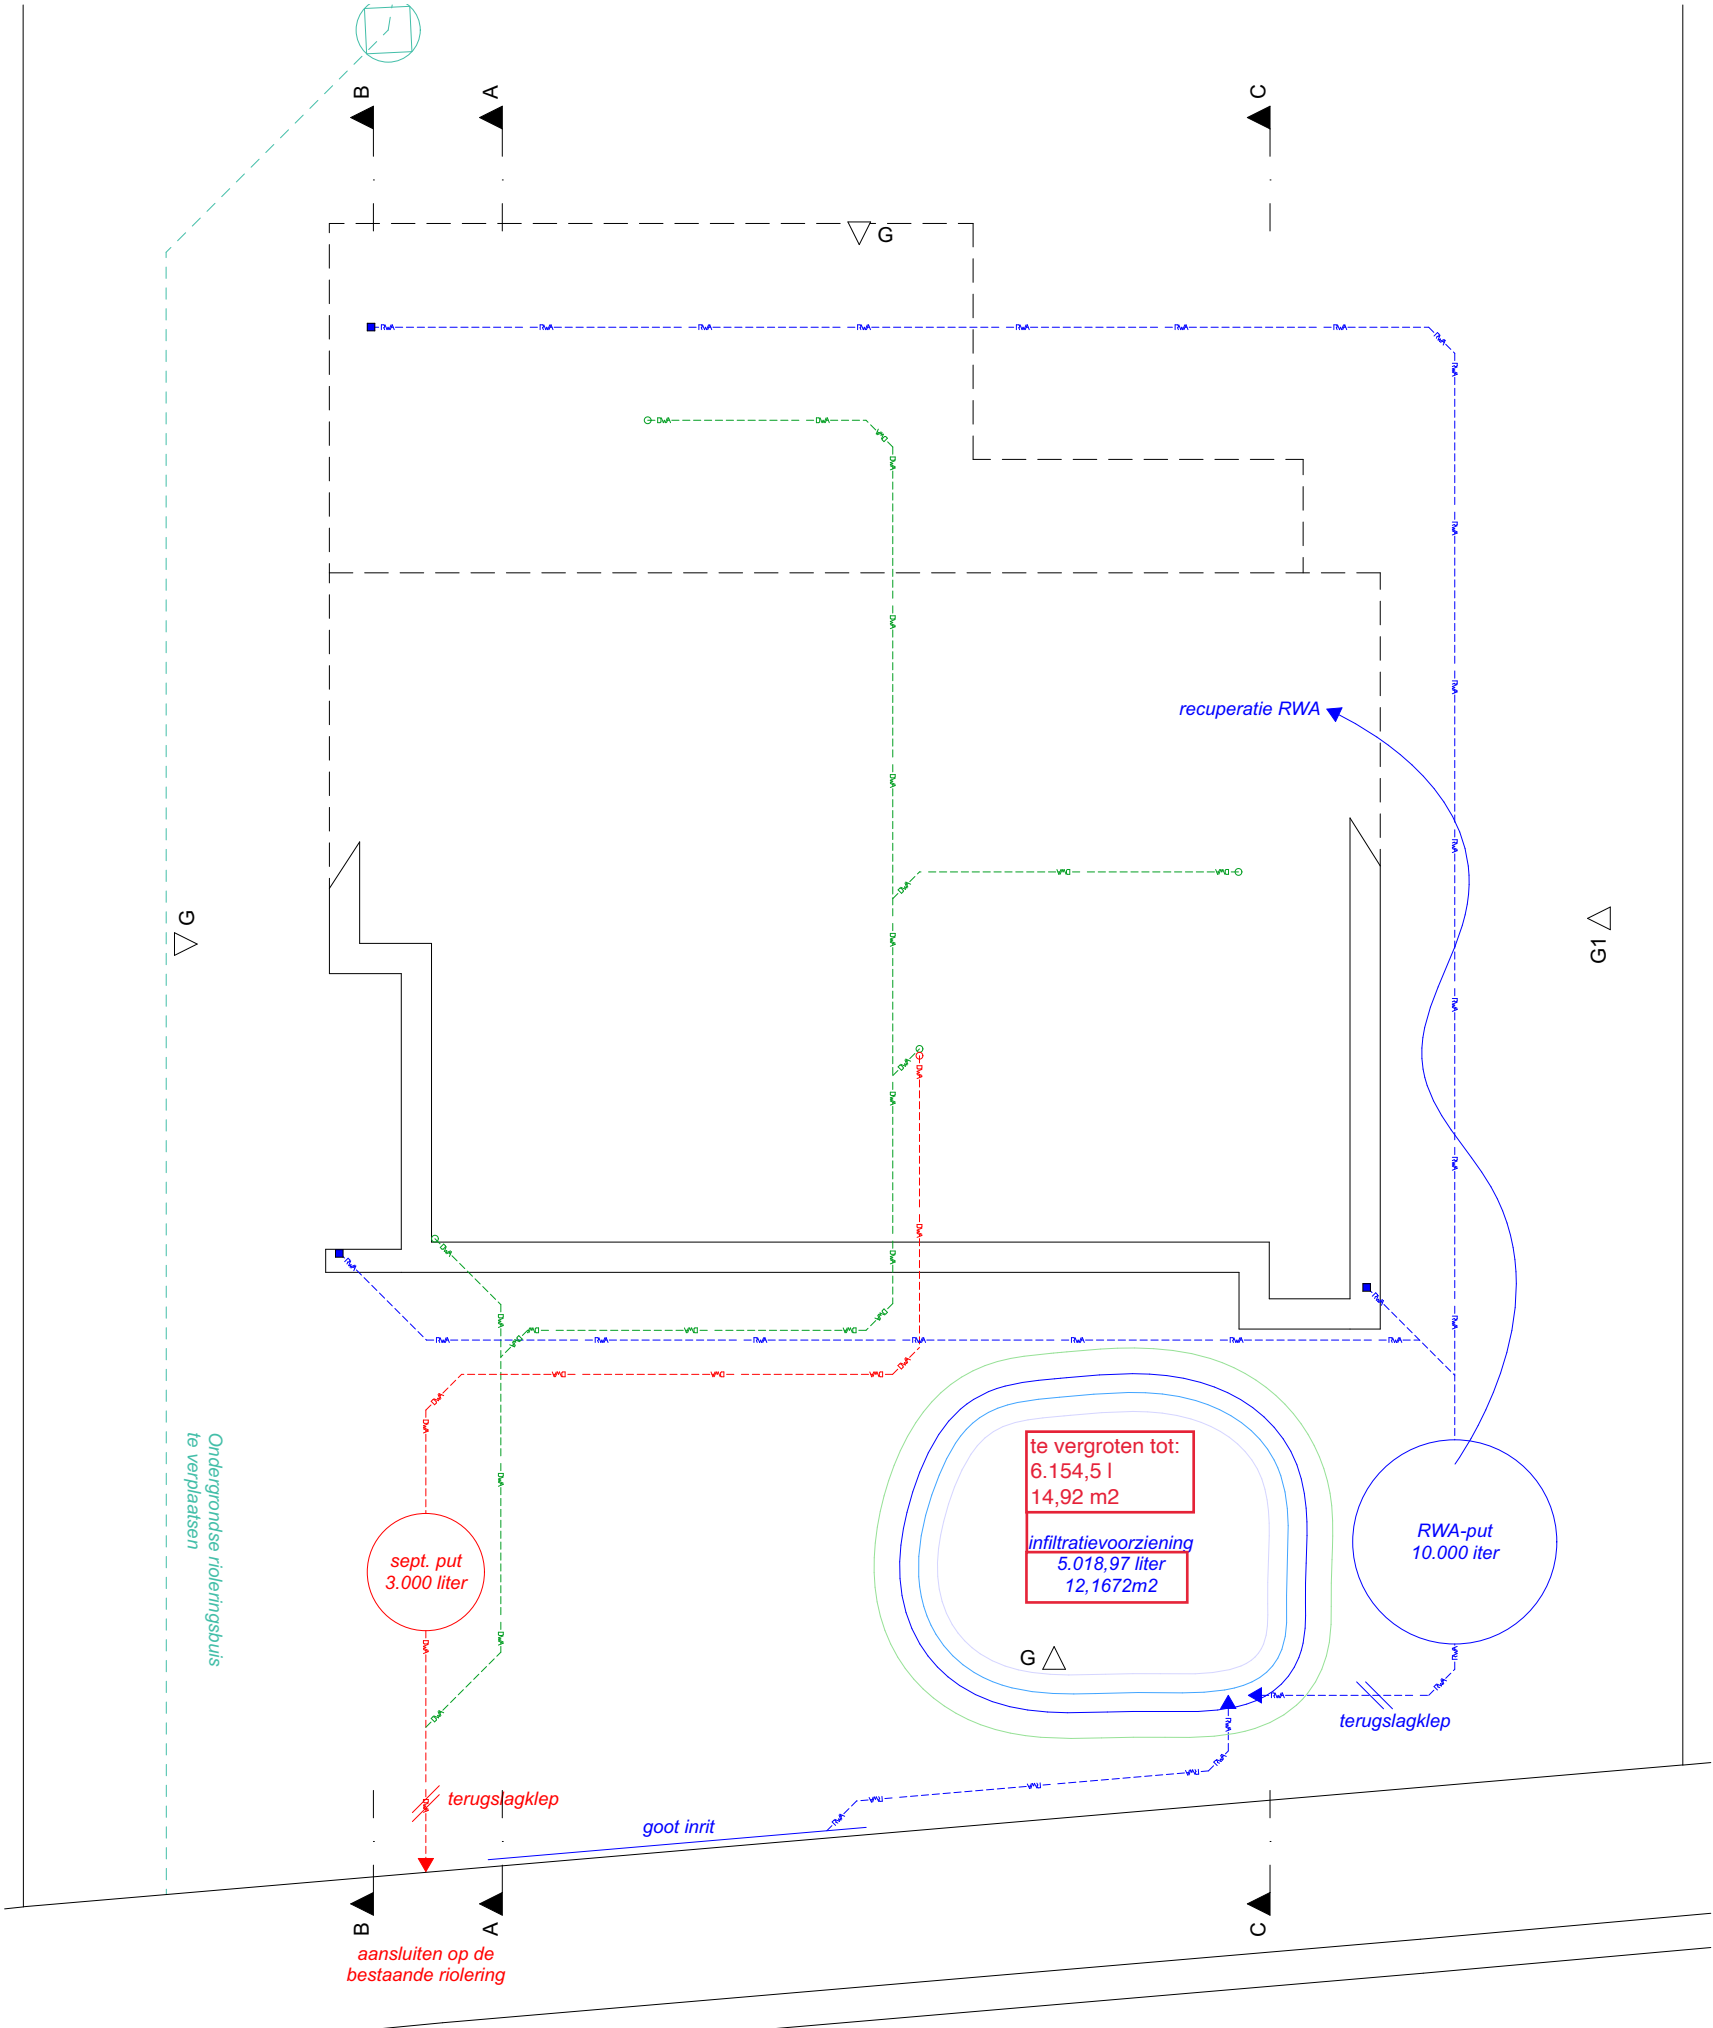

BOUWEN VAN EEN EENGEZINSWONING

ADRES: EIKENBERGLAAN - 3020 HERENT
KAD. GEG.: AFD. 4, SECTIE D, NR. 35P4/deel




GROSEMANS  HEYLEN
ARCHITECTEN
CAPUCIENESSENSTRAAT 12 B-3800 SINT-TRUIDEN
lucia@grosemans-heylen.be tel 011/ 68 34 01



PLAN :
SCHAAL:
DATUM:
FASE:

Fundering en riolering
1:100
6/03/2025
bouwaanvraag

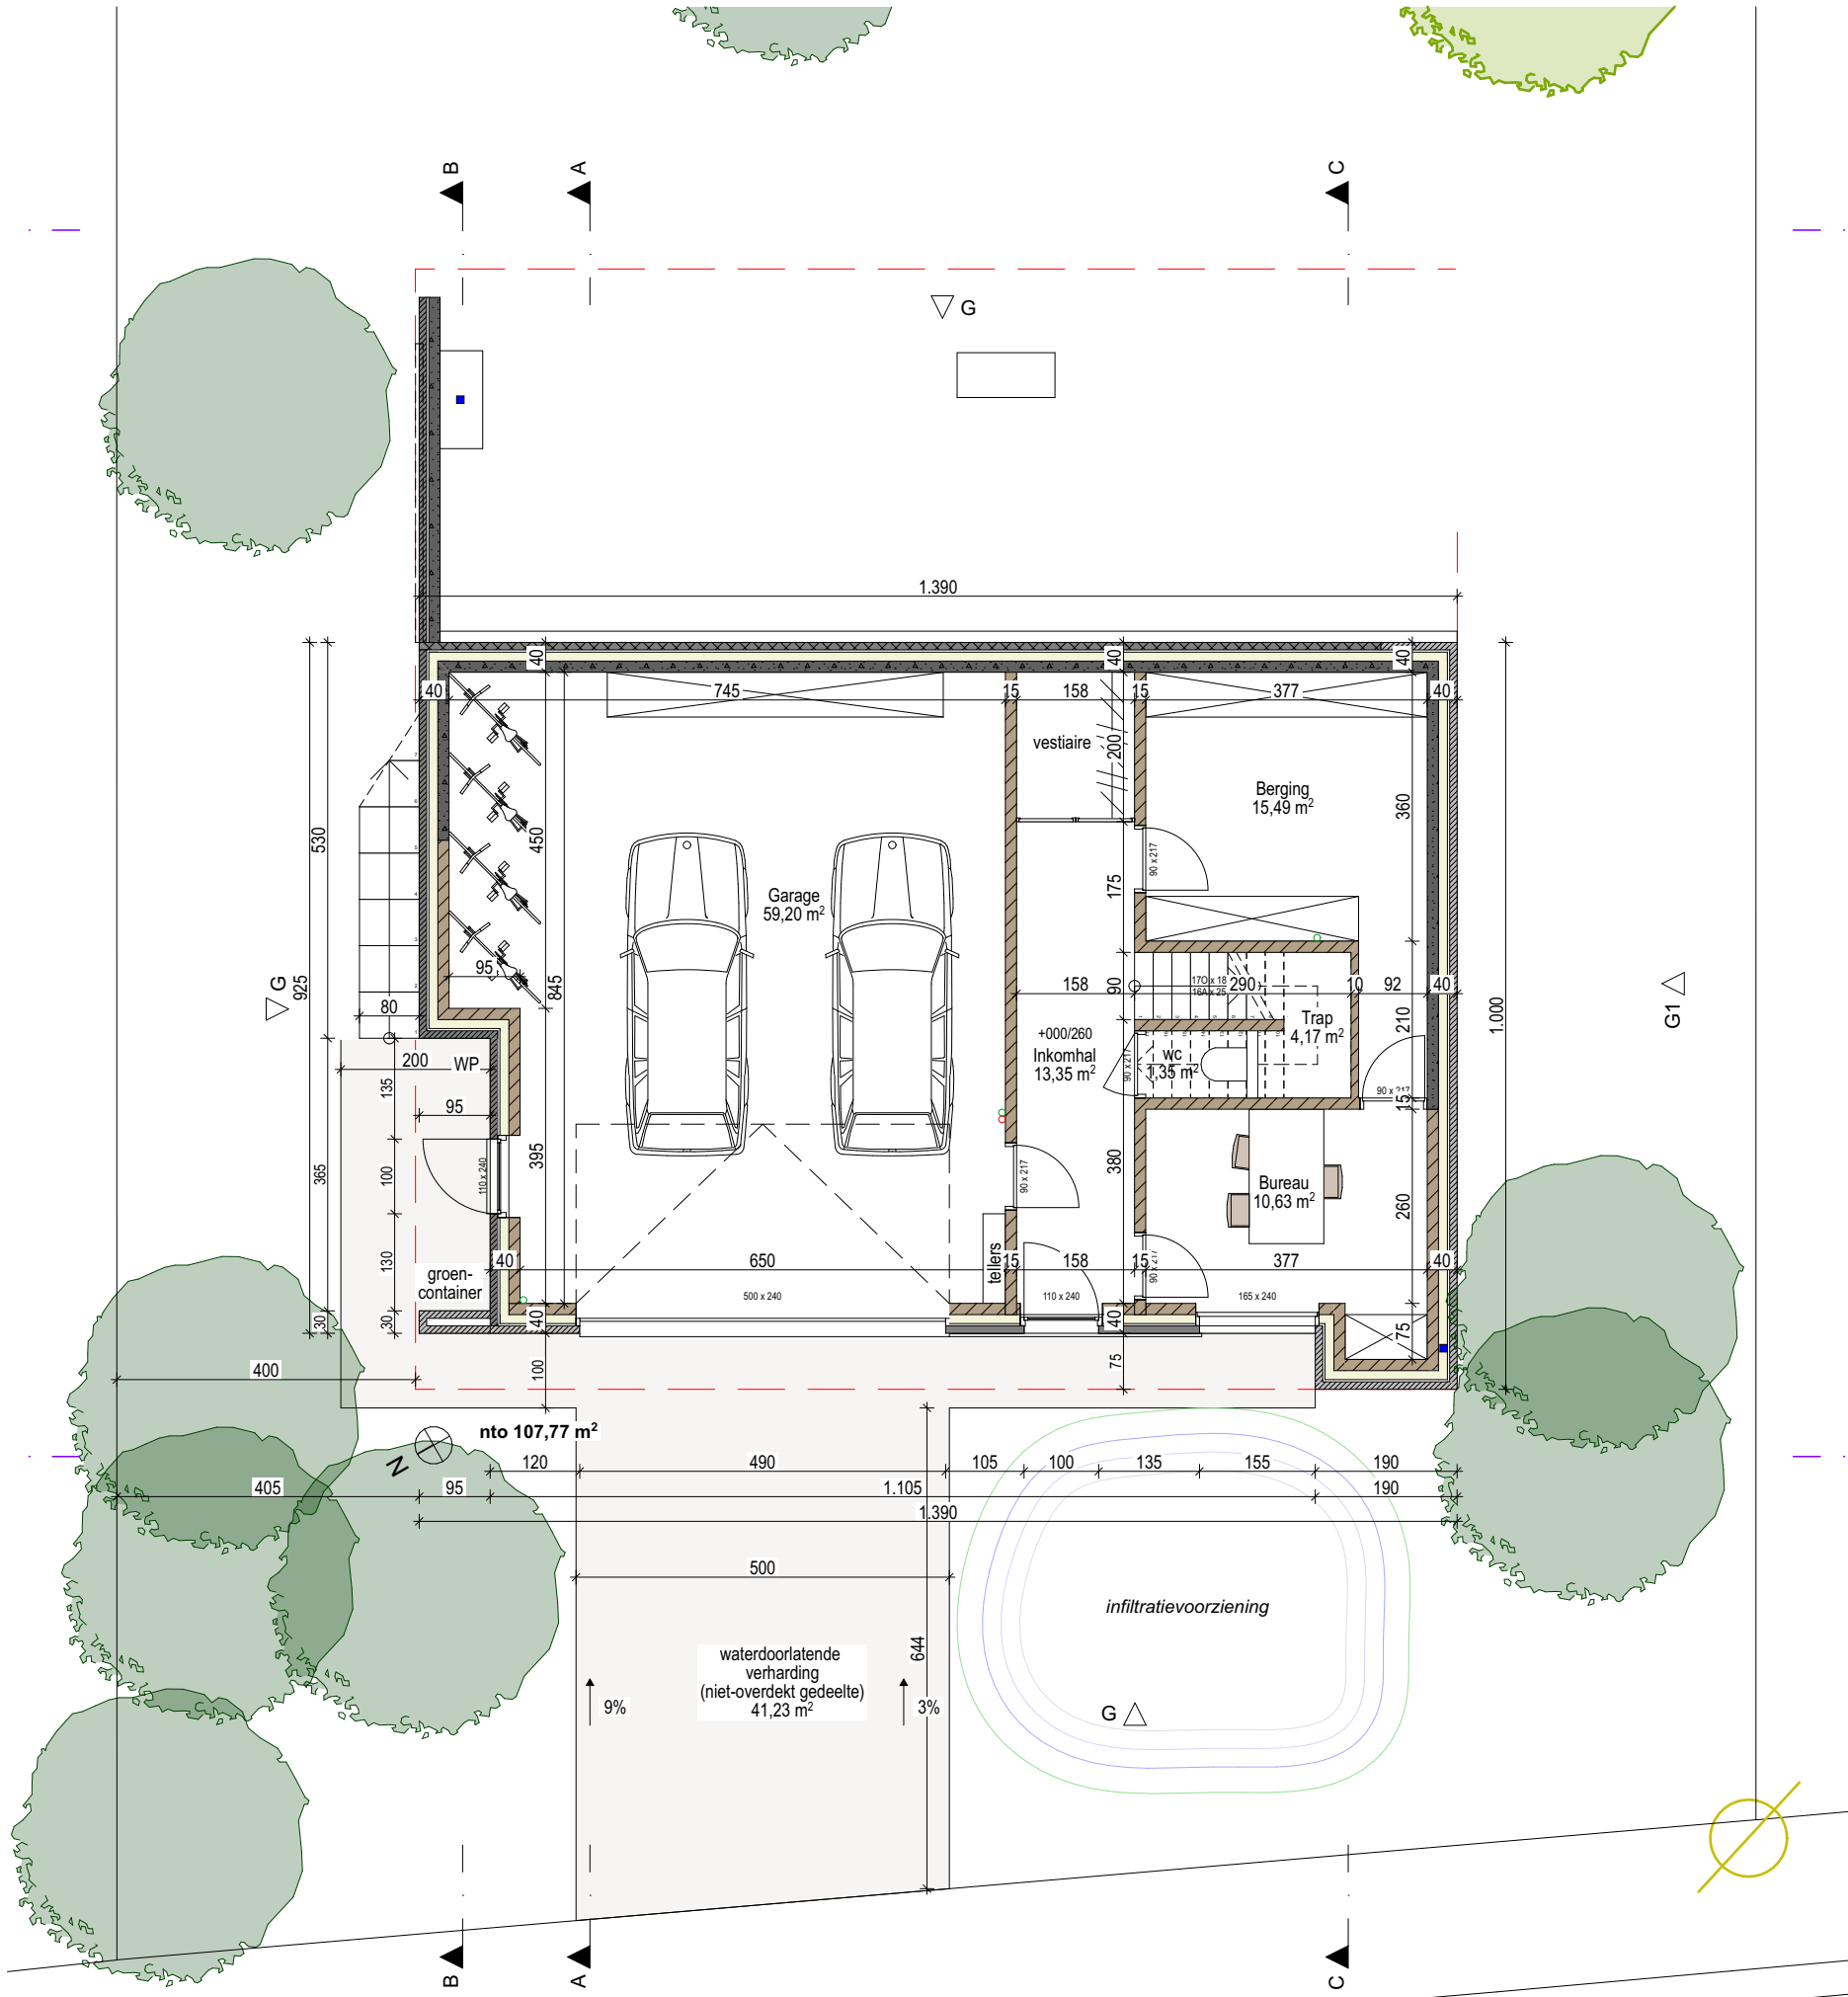

BOUWEN VAN EEN EENGEZINSWONING

ADRES: EIKENBERGLAAN - 3020 HERENT
KAD. GEG.: AFD. 4, SECTIE D, NR. 35P4/deel




GROSEMANS  HEYLEN
ARCHITECTEN
CAPUCIENESSENSTRAAT 12 B-3800 SINT-TRUIDEN
lucia@grosemans-heylen.be tel 011/ 68 34 01



PLAN :
SCHAAL:
DATUM:
FASE:

Kelder
1:100
6/03/2025
bouwaanvraag

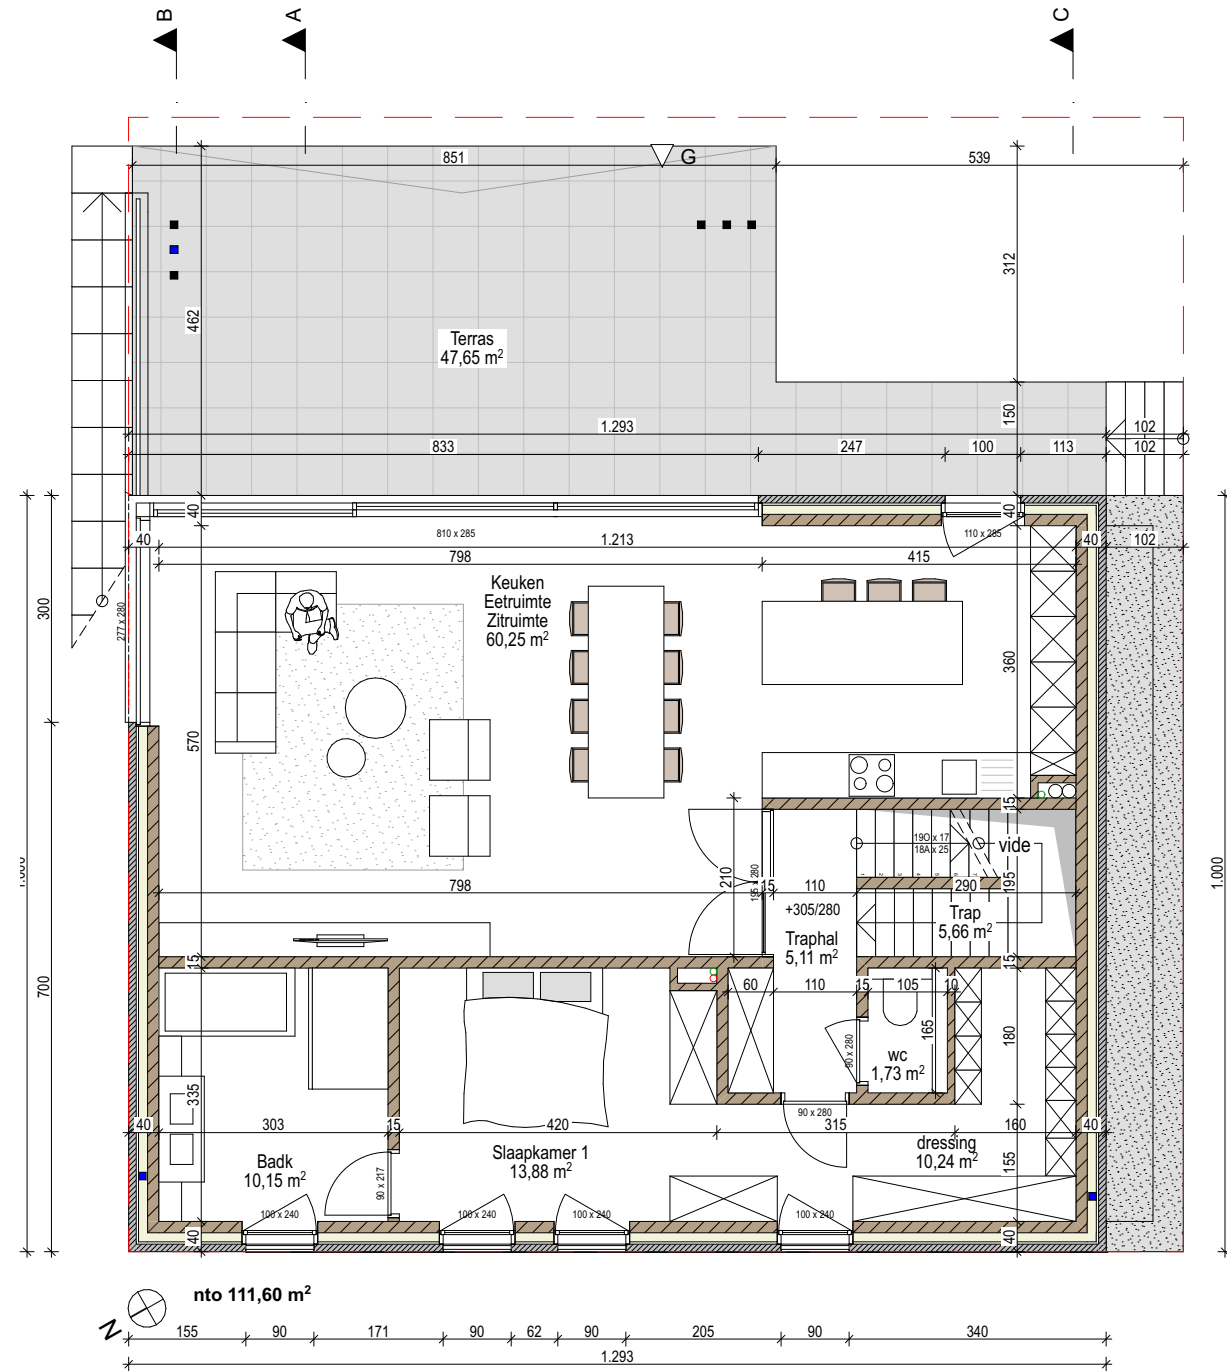

G


BOUWEN VAN EEN EENGEZINSWONING

ADRES: EIKENBERGLAAN - 3020 HERENT
KAD. GEG.: AFD. 4, SECTIE D, NR. 35P4/deel




GROSEMANS & HEYLEN
ARCHITECTEN

CAPUCIENESSENSTRAAT 12 B-3800 SINT-TRUIDEN
lucia@grosemans-heylen.be tel 011 / 68 34 01

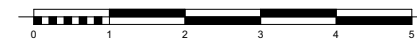

PLAN :
SCHAAL:
DATUM:
FASE:

Gelijkvloers
1:100
6/03/2025
bouwaanvraag

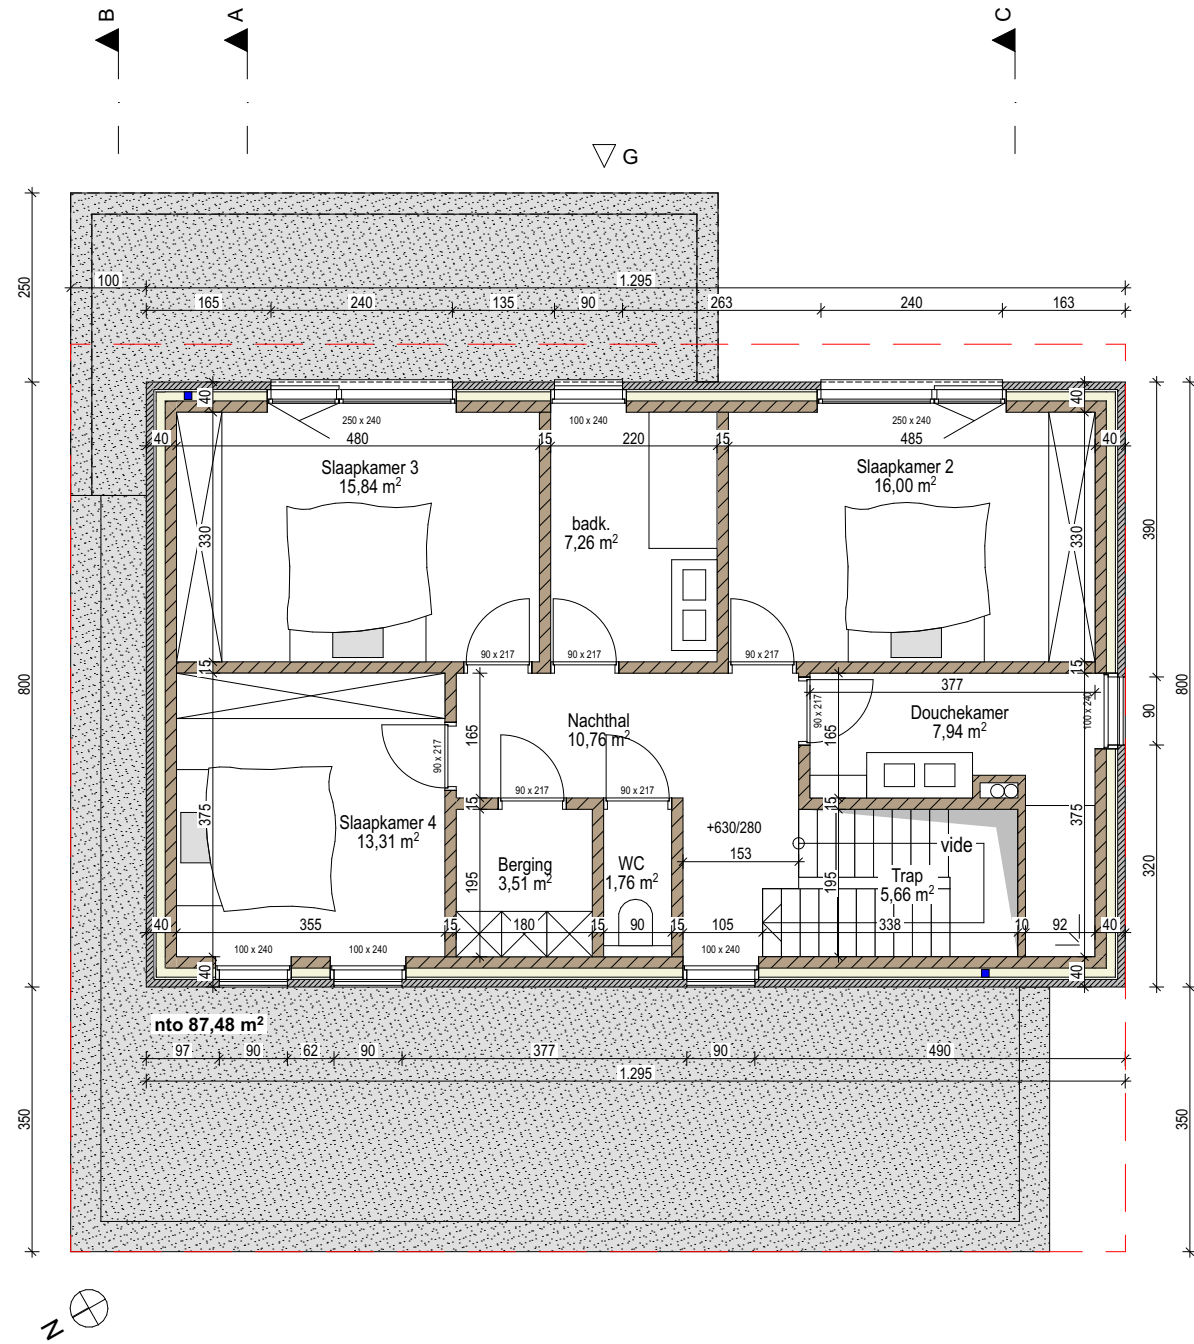

BOUWEN VAN EEN EENGEZINSWONING

ADRES: EIKENBERGLAAN - 3020 HERENT
KAD. GEG.: AFD. 4, SECTIE D, NR. 35P4/deel



GROSEMAN & HEYLEN
ARCHITECTEN
CAPUCIENESSENSTRAAT 12 B-3800 SINT-TRUIDEN
lucia@grosemans-heylen.be tel 011/ 68 34 01



PLAN :
SCHAAL:
DATUM:
FASE:

1e Verdieping
1:100
6/03/2025
bouwaanvraag



BOUWEN VAN EEN EENGESINSWONING

ADRES: EIKENBERGLAAN - 3020 HERENT
KAD. GEG.: AFD. 4, SECTIE D, NR. 35P4/deel


GROSEMANS HEYLEN
ARCHITECTEN

CAPUCIENESSENSTRAAT 12 B-3800 SINT-TRUIDEN
lucia@grosemans-heylen.be tel 011/ 68 34 01



PLAN :
SCHAAL:
DATUM:
FASE:

Voorgevel
1:100
6/03/2025
bouwaanvraag

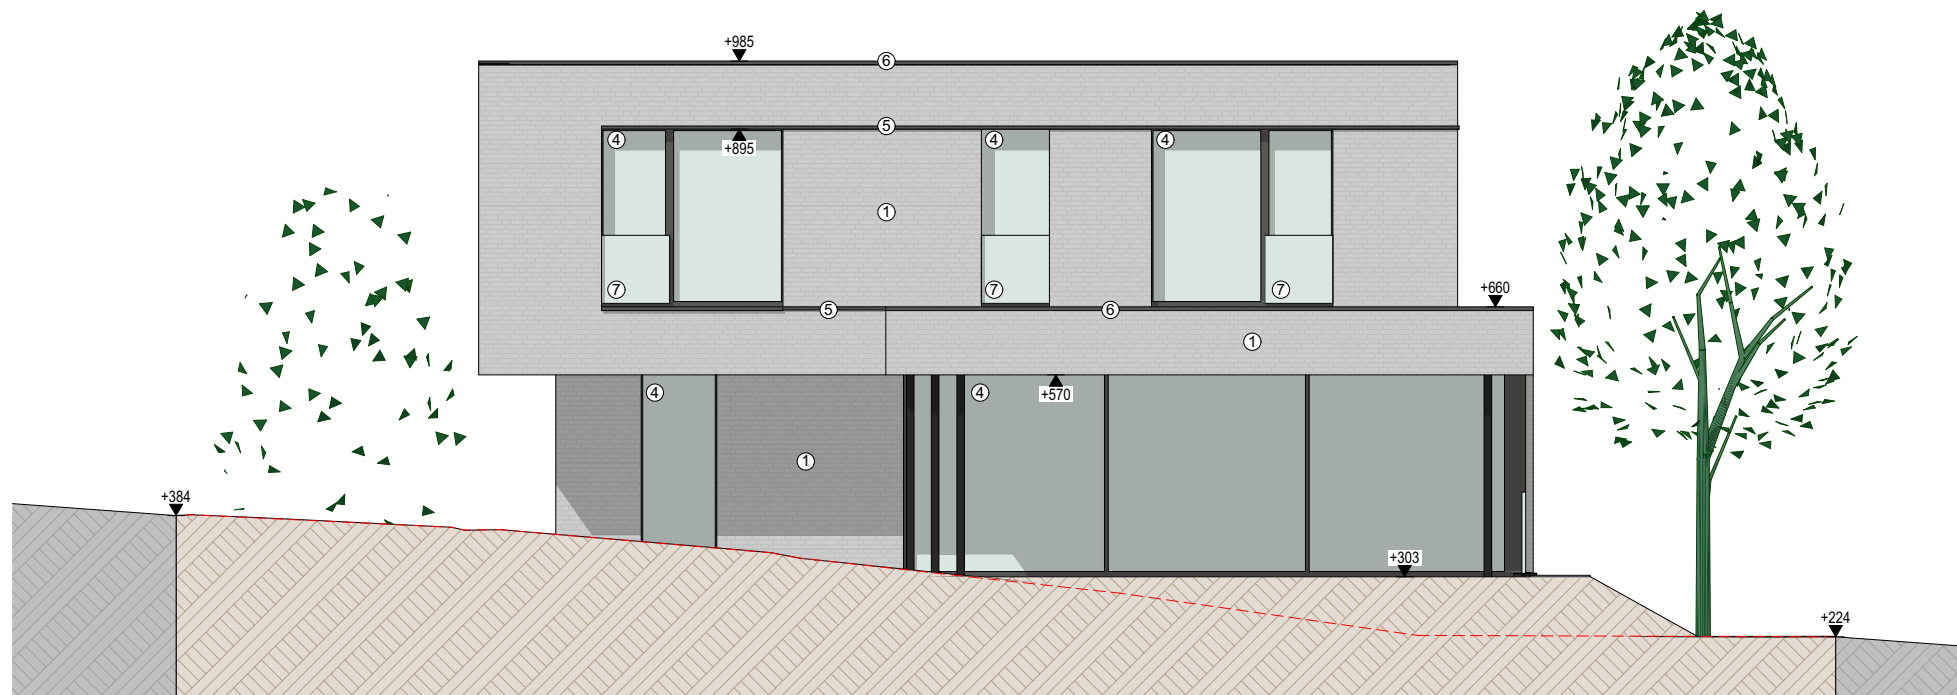


BOUWEN VAN EEN EENGEZINSWONING

ADRES: EIKENBERGLAAN - 3020 HERENT
KAD. GEG.: AFD. 4, SECTIE D, NR. 35P4/deel

GROSEMANS HEYLEN
ARCHITECTEN

CAPUCIENESSENSTRAAT 12 B-3800 SINT-TRUIDEN
lucia@grosemans-heylen.be tel 011/ 68 34 01

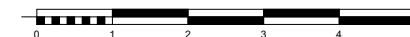

PLAN :
SCHAAL:
DATUM:
FASE:

Achtergevel
1:100
6/03/2025
bouwaanvraag



BOUWEN VAN EEN EENGEZINSWONING

ADRES: EIKENBERGLAAN - 3020 HERENT
KAD. GEG.: AFD. 4, SECTIE D, NR. 35P4/deel


GROSEMANS HEYLEN
ARCHITECTEN

CAPUCIENESSENSTRAAT 12 B-3800 SINT-TRUIDEN
lucia@grosemans-heylen.be tel 011/ 68 34 01



PLAN :
SCHAAL:
DATUM:
FASE:

Linkerzijgevel
1:100
6/03/2025
bouwaanvraag

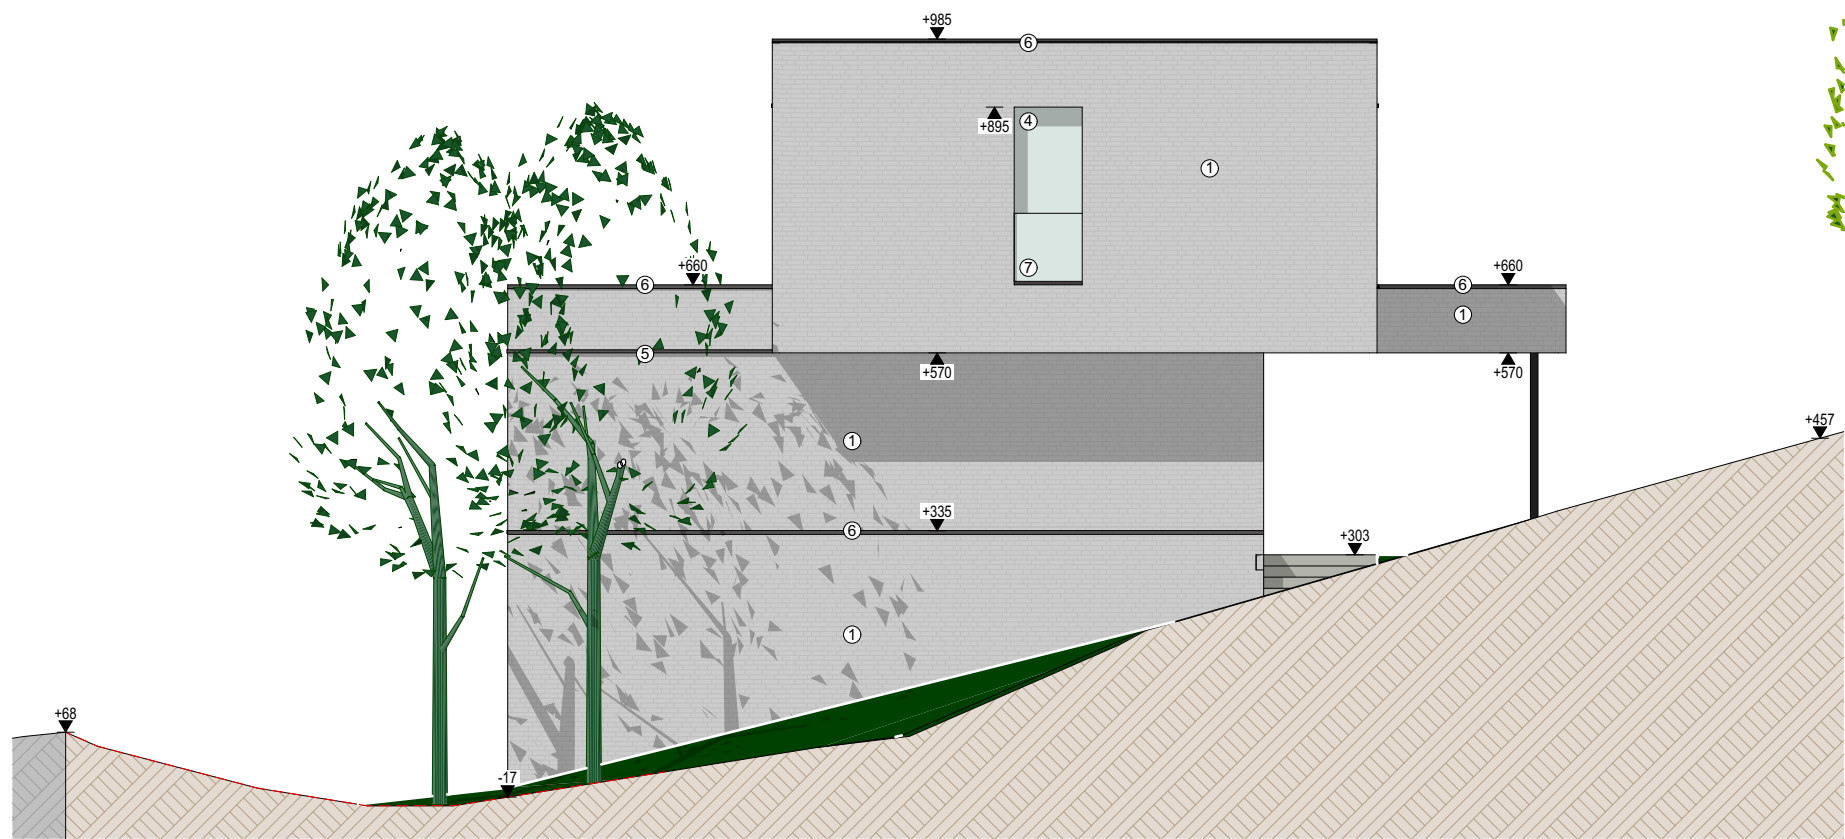


BOUWEN VAN EEN EENGEZINSWONING

ADRES: EIKENBERGLAAN - 3020 HERENT
KAD. GEG.: AFD. 4, SECTIE D, NR. 35P4/deel


GROSEMANS HEYLEN
ARCHITECTEN

CAPUCIENESSENSTRAAT 12 B-3800 SINT-TRUIDEN
lucia@grosemans-heylen.be tel 011/ 68 34 01

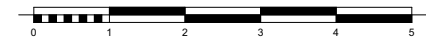

PLAN :
SCHAAL:
DATUM:
FASE:

Rechterzijgevel
1:100
6/03/2025
bouwaanvraag

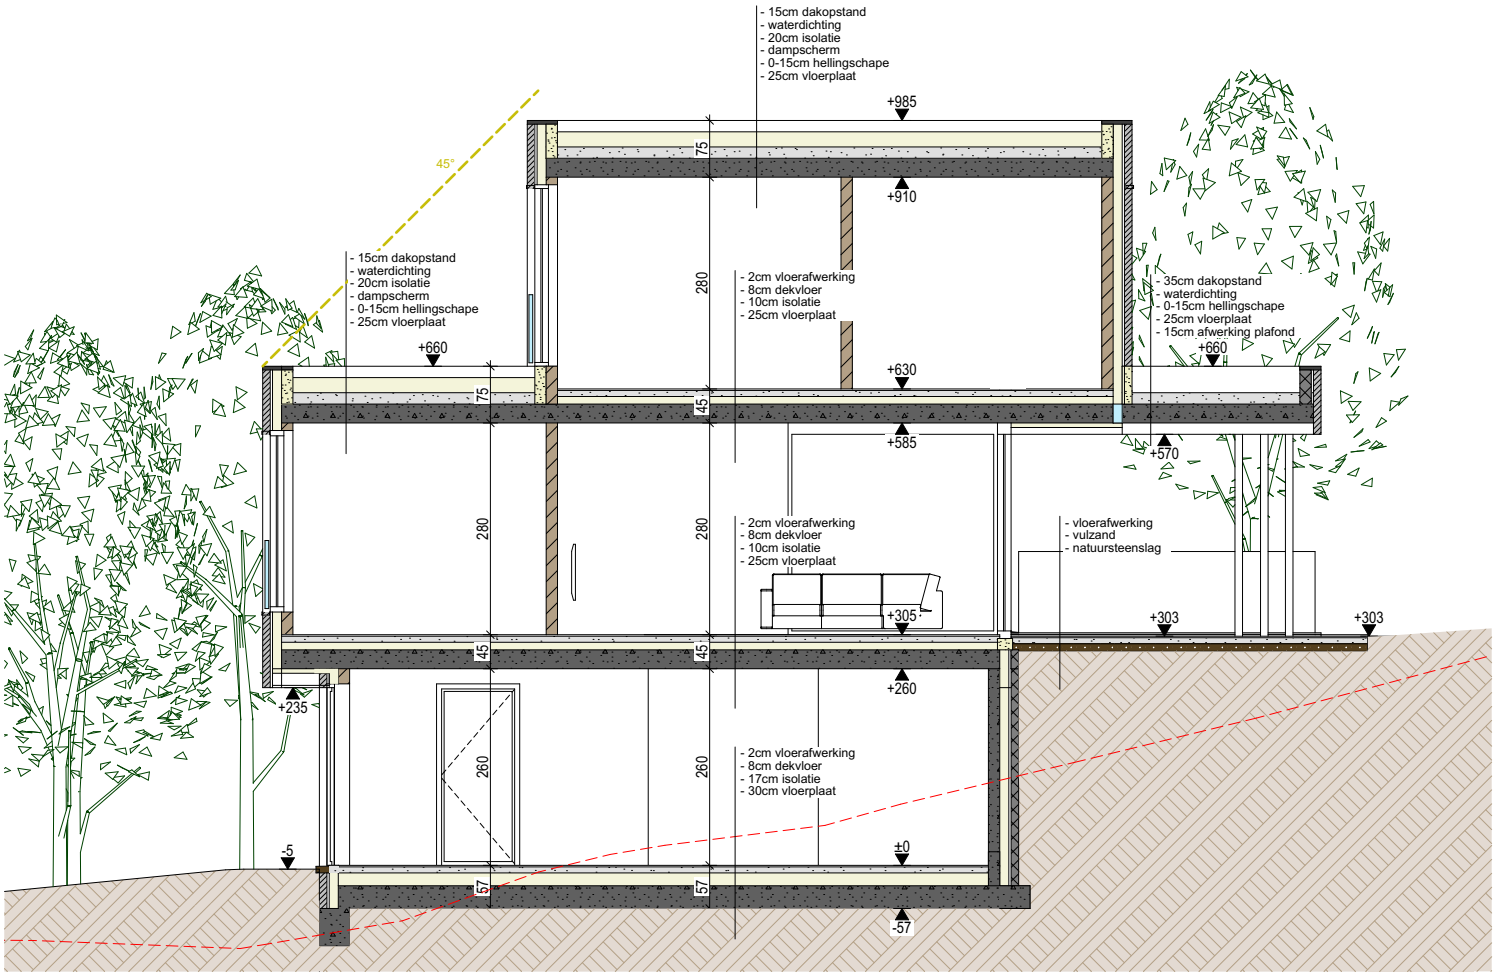

BOUWEN VAN EEN EENGEZINSWONING


ADRES: EIKENBERGLAAN - 3020 HERENT
KAD. GEG.: AFD. 4, SECTIE D, NR. 35P4/deel

GROSEMANS HEYLEN
ARCHITECTEN
CAPUCIENESSENSTRAAT 12 B-3800 SINT-TRUIDEN
lucia@grosemans-heylen.be tel 011/ 68 34 01



PLAN :
SCHAAL:
DATUM:
FASE:

Snede A
1:100
6/03/2025
bouwaanvraag

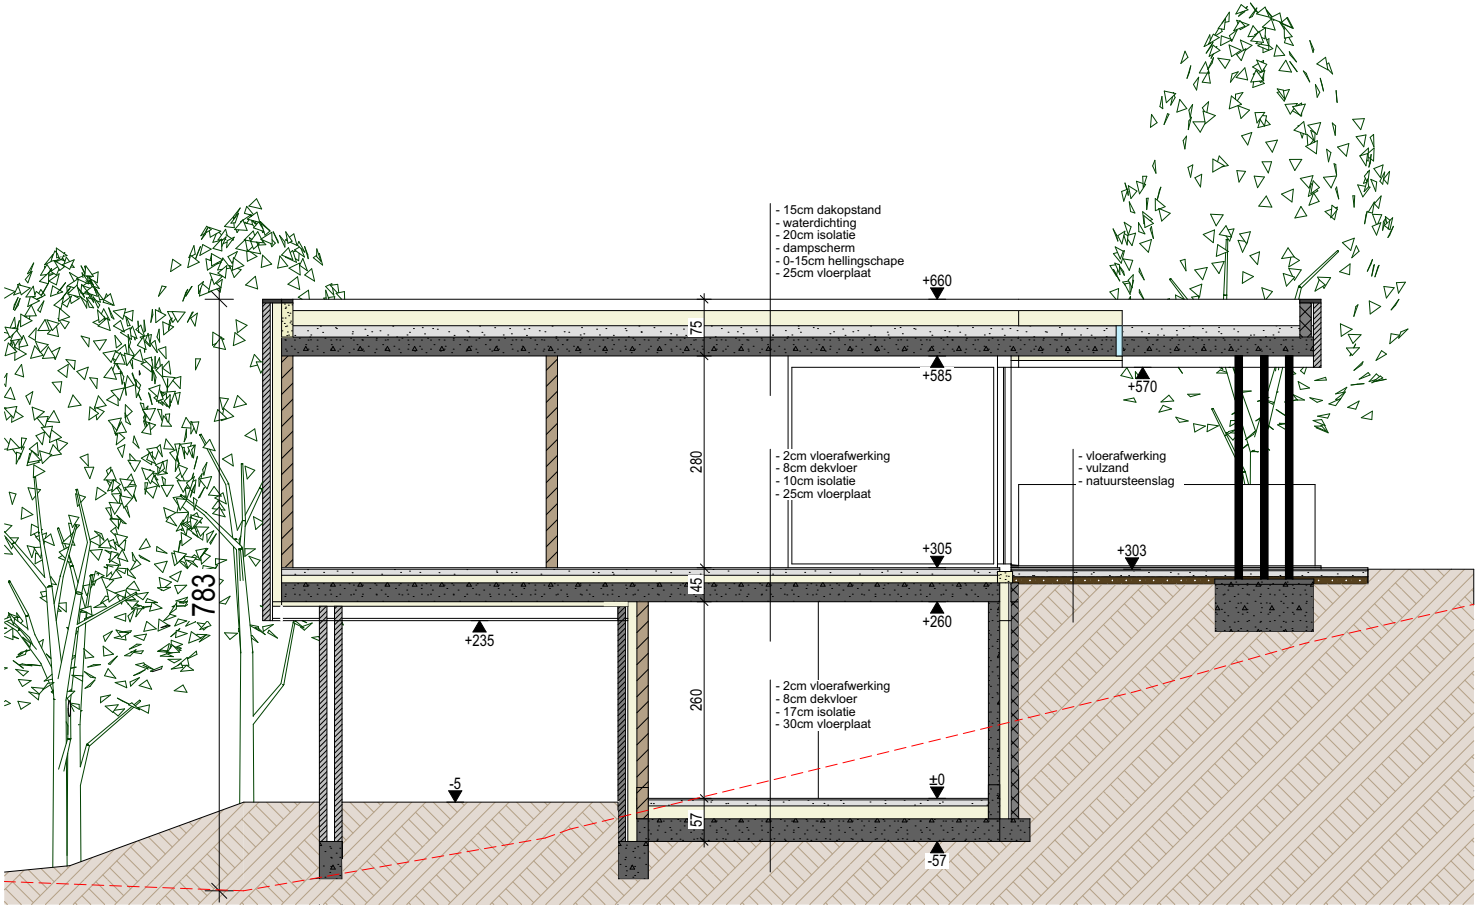

BOUWEN VAN EEN EENGEZINSWONING

ADRES: EIKENBERGLAAN - 3020 HERENT
KAD. GEG.: AFD. 4, SECTIE D, NR. 35P4/deel


GROSEMANS  **HEYLEN**
A R C H I T E C T E N

CAPUCIENESSENSTRAAT 12 B-3800 SINT-TRUIDEN
lucia@grosemans-heylen.be tel 011/ 68 34 01



PLAN :
SCHAAL:
DATUM:
FASE:

Snede B
1:100
6/03/2025
bouwaanvraag

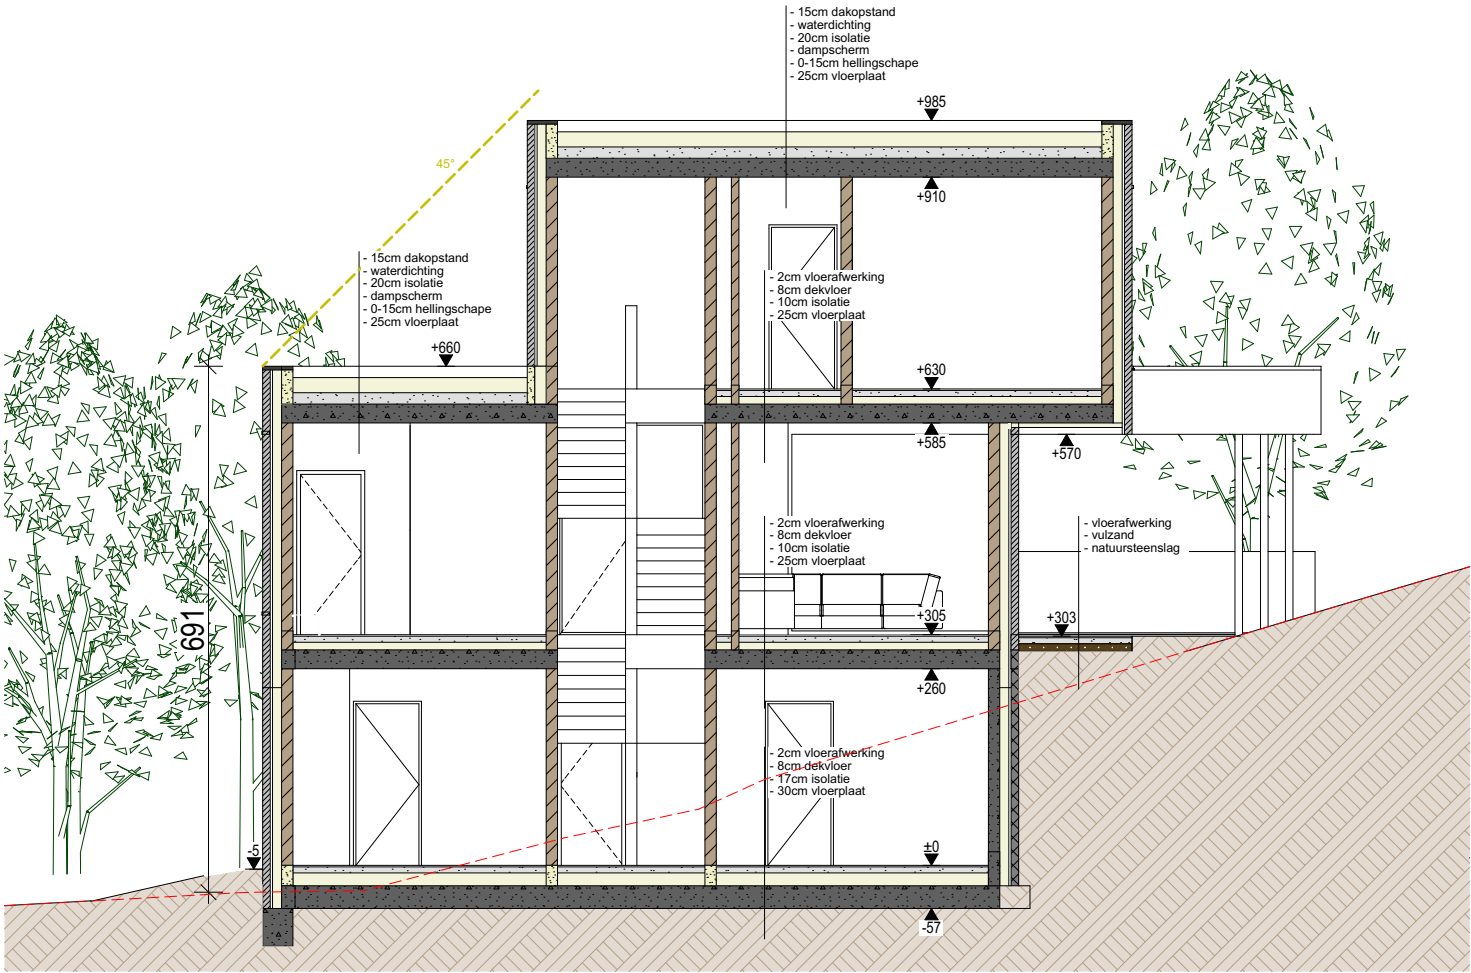

BOUWEN VAN EEN EENGEZINSWONING

ADRES: EIKENBERGLAAN - 3020 HERENT
KAD. GEG.: AFD. 4, SECTIE D, NR. 35P4/deel


GROSEMANS HEYLEN
ARCHITECTEN

CAPUCIENESSENSTRAAT 12 B-3800 SINT-TRUIDEN
lucia@grosemans-heylen.be tel 011/ 68 34 01



PLAN :
SCHAAL:
DATUM:
FASE:

Snede C
1:100
6/03/2025
bouwaanvraag

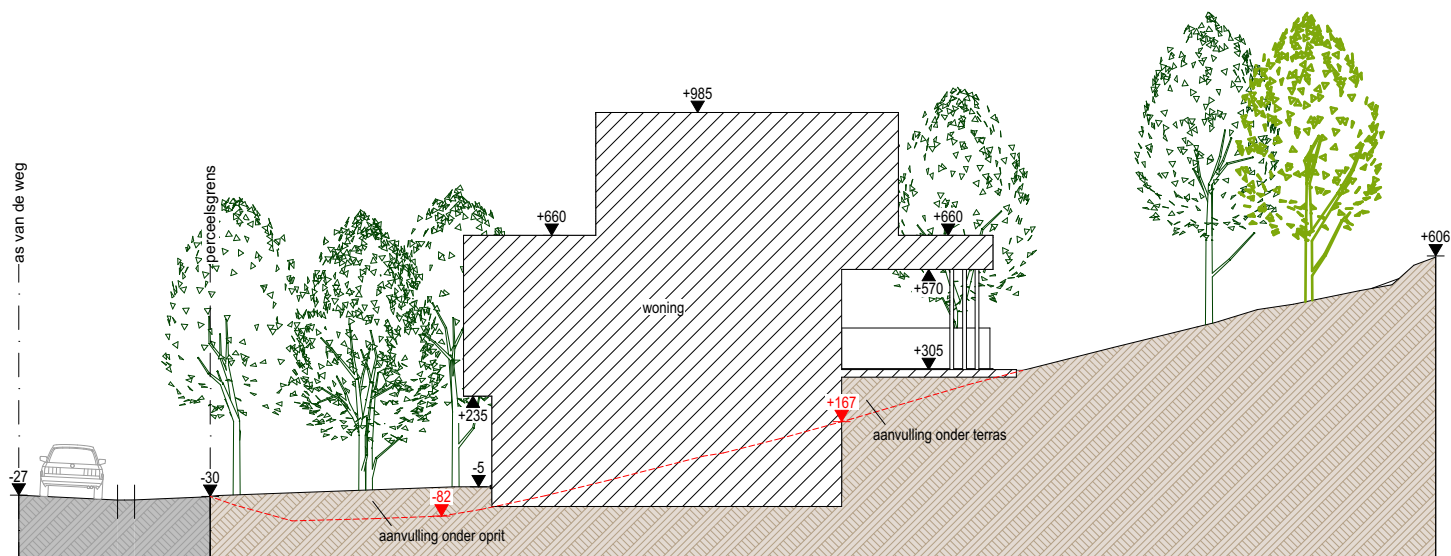

BOUWEN VAN EEN EENGEZINSWONING

ADRES: EIKENBERGLAAN - 3020 HERENT
KAD. GEG.: AFD. 4, SECTIE D, NR. 35P4/deel


GROSEMANS  HEYLEN
ARCHITECTEN

CAPUCIENESSENSTRAAT 12
lucia@grosemans-heylen.be

B-3800 SINT-TRUIDEN
tel 011/ 68 34 01

PLAN :
SCHAAL:
DATUM:
FASE:

Terreinprofiel A
 1:200
6/03/2025
bouwaanvraag

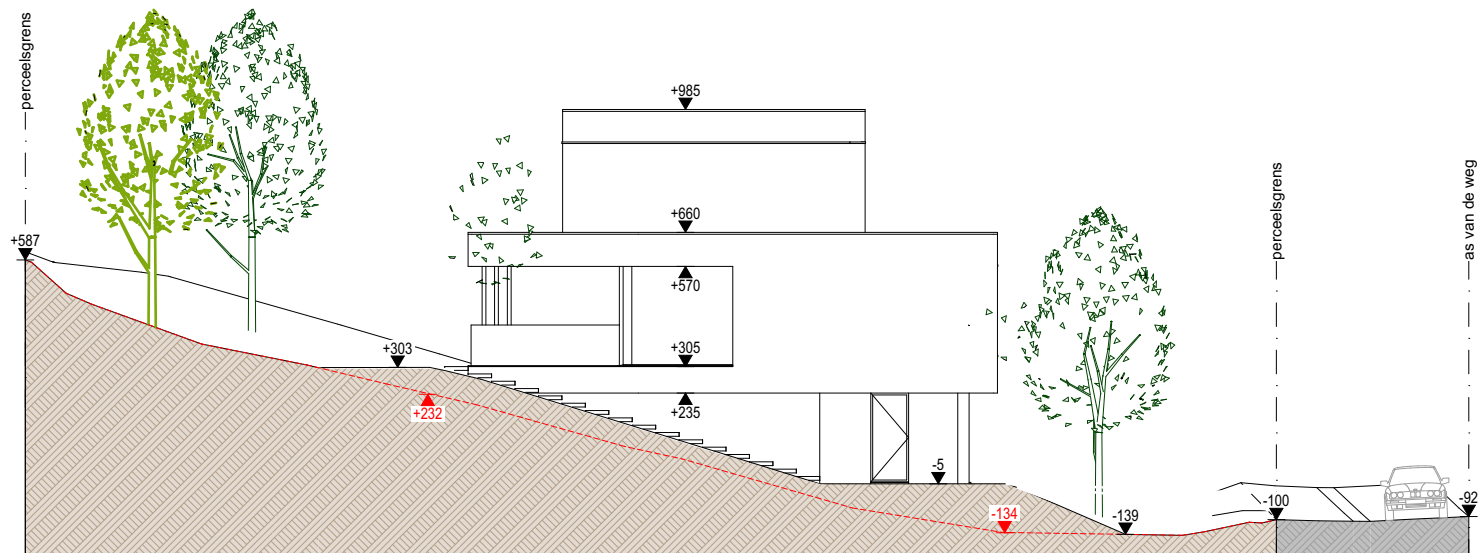

BOUWEN VAN EEN EENGEZINSWONING

ADRES: EIKENBERGLAAN - 3020 HERENT
KAD. GEG.: AFD. 4, SECTIE D, NR. 35P4/deel


GROSEMANS  HEYLEN
ARCHITECTEN

CAPUCIENESSENSTRAAT 12
lucia@grosemans-heylen.be

B-3800 SINT-TRUIDEN
tel 011/ 68 34 01

PLAN :
SCHAAL:
DATUM:
FASE:

Terreinprofiel B
 1:200
6/03/2025
bouwaanvraag

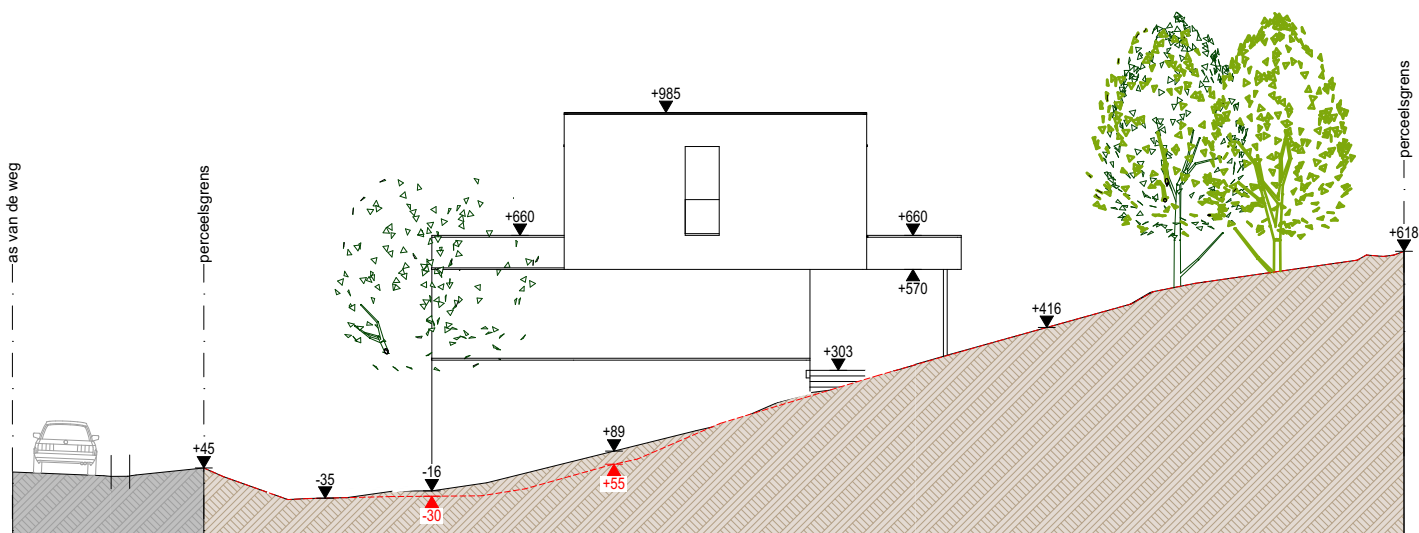

BOUWEN VAN EEN EENGEZINSWONING

ADRES: EIKENBERGLAAN - 3020 HERENT
KAD. GEG.: AFD. 4, SECTIE D, NR. 35P4/deel

GROSEMANS  HEYLEN
ARCHITECTEN


CAPUCIENESSENSTRAAT 12
lucia@grosemans-heylen.be

B-3800 SINT-TRUIDEN
tel 011/ 68 34 01

PLAN :
SCHAAL :
DATUM :
FASE :

Terreinprofiel C
1:200

6/03/2025
bouwaanvraag

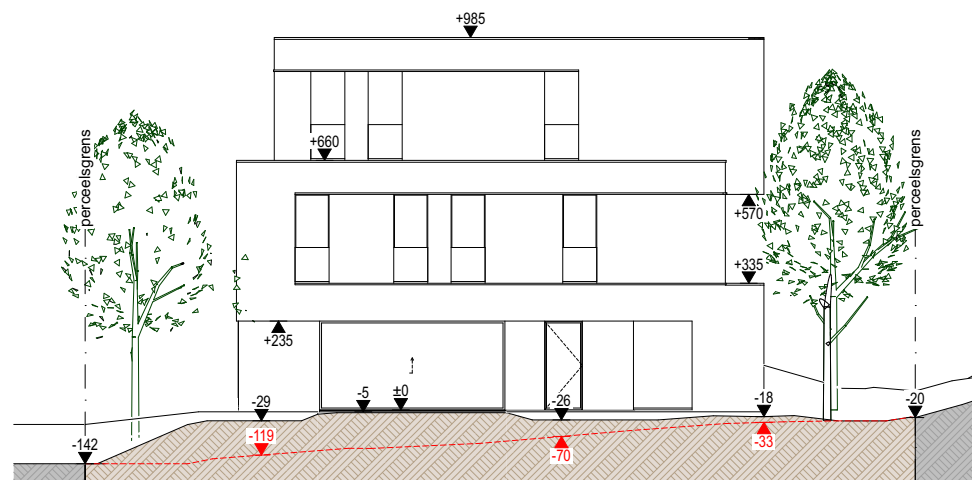

BOUWEN VAN EEN EENGEZINSWONING

ADRES: EIKENBERGLAAN - 3020 HERENT
KAD. GEG.: AFD. 4, SECTIE D, NR. 35P4/deel


GROSEMANS  HEYLEN
ARCHITECTEN

CAPUCIENESSENSTRAAT 12
lucia@grosemans-heylen.be

B-3800 SINT-TRUIDEN
tel 011/ 68 34 01

PLAN :
SCHAAL:
DATUM:
FASE:

Terreinprofiel D
 1:200
6/03/2025
bouwaanvraag

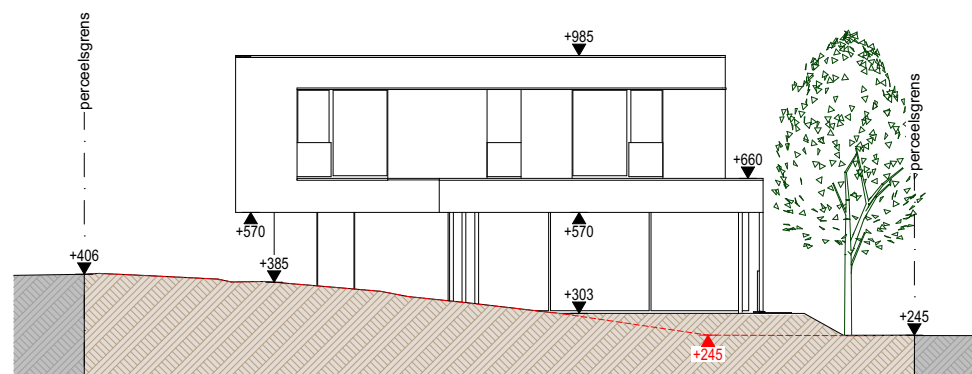

BOUWEN VAN EEN EENGEZINSWONING

ADRES: EIKENBERGLAAN - 3020 HERENT
KAD. GEG.: AFD. 4, SECTIE D, NR. 35P4/deel

GROSEMANS  HEYLEN
A R C H I T E C T E N

CAPUCIENESSENSTRAAT 12
lucia@grosemans-heylen.be

B-3800 SINT-TRUIDEN
tel 011/ 68 34 01

PLAN :
SCHAAL:
DATUM:
FASE:

Terreinprofiel E
 1:200

6/03/2025
bouwaanvraag

Legende grondplannen / snedes:

-  beton
-  betonblok
-  isolatie
-  snelbouwsteen
-  gevelsteen licht
-  gevelsteen donker
-  ytong
-  chape
-
-  riolering: - regenwater
-  - afvalwater zwart
-  - afvalwater grijs

Materiaalgebruik:

1. Gevelbekleding - baksteen - grijs
2. Gevelbekleding - baksteen - zwart
3. Gevelbekleding - aluminium - zwart
4. Buitenschrijnwerk - aluminium - zwart
5. Gevelprofiel- staal - zwart
6. Dakrand - aluminium - antraciet
7. Balustrade - glas

- **Isolatie** en stabiliteit verder te specificeren ivf de epb- en ingenieursstudie.
- Schematische voorstelling van de **riolering**.
Diameters in functie van de studie technieken.

Legende buitenaanleg:

-  waterdoorlatende verharding
-  boom - te rooien
-  boom - te behouden

BOUWEN VAN EEN EENGEZINSWONING

ADRES: EIKENBERGLAAN - 3020 HERENT
KAD. GEG.: AFD. 4, SECTIE D, NR. 35P4/deel

GROSEMANS  HEYLEN
A R C H I T E C T E N

CAPUCIENESSENSTRAAT 12 B-3800 SINT-TRUIDEN
lucia@grosemans-heylen.be tel 011/ 68 34 01

PLAN :
SCHAAL:
DATUM:
FASE:

Legende

6/03/2025
bouwaanvraag