

PROCES VERBAL DE MESURAGE, DE DIVISION ET DE BORNAGE ENTRE LES LOTS MESURES

Je soussigné Arnaud Huygens, Géomètre-Expert (dont le numéro d'inscription au tableau des titulaires est GEO 111201), assermenté par le Tribunal de Première Instance de Mons ; dont les bureaux sont établis Rue de la Résistance 8 à 7100 La Louvière.

Province de Hainaut
Ville de La Louvière
13^{ème} division (Besonrieux)
Section C
Parcelle(s) n°113E & 113F

Vu et approuvé par le Collège
Communal en séance du
10/06/2021
sous réserve des conditions
supplémentaires imposées par le permis
d'urbanisme n° Purb/2316
Par le Collège
Pour le Directeur général,
la Directrice déléguée,
Silvana RUSSO
Pour le Bourgmestre,
L'Echevin délégué,
Pascal LEROY

Contenances :

- Lot n°1 (bleu) : 51 ares 18 centiares
suivant contour : 13-23-14-15-16-19-18-17-13
- Lot n°2 (jaune) : 32 ares 59 centiare
suivant contour : 7-8-9-10-20-11-12-13-17-18-19-16-7
- Lot n°3 (rose) : 20 ares 39 centiares
suivant contour : 2-3-4-5-2
- Lot n°4 (vert) : 16 ares 44 centiares
suivant contour : 1-2-5-6-21-1

Nous basant sur la documentation et éléments suivants :

- Les données recueillies auprès de notre requérant
- Le plan de bornage dressé par le géomètre-expert Frédéric Thaulez le 20 août 2015
- Le plan de bornage dressé par le géomètre-expert Jean-Yves Quevy le 5 février 1996
- Le plan de bornage dressé par le géomètre-expert Jean-Yves Quevy le 28 juin 1996

Remarques :

- La limite avec le domaine public est présumée

N.B. Les mentions cadastrales ainsi que les tenants et aboutissants ne sont donnés qu'à titre indicatif (sans garantie). En ce qui concerne les alignements et les prescriptions urbanistiques, il convient de se conformer aux règlements émanants ou à émaner des autorités compétentes.


En foi de quoi, j'ai dressé le présent procès-verbal de mesurage, de division et de bornage, à la date que ci-contre, pour servir et valoir ainsi que de droit.



Arnaud HUYGENS
Géomètre-Expert (geo111201)

Procès verbal de mesurage, de division et de bornage entre les lots mesurés

Extrait plan cadastral :

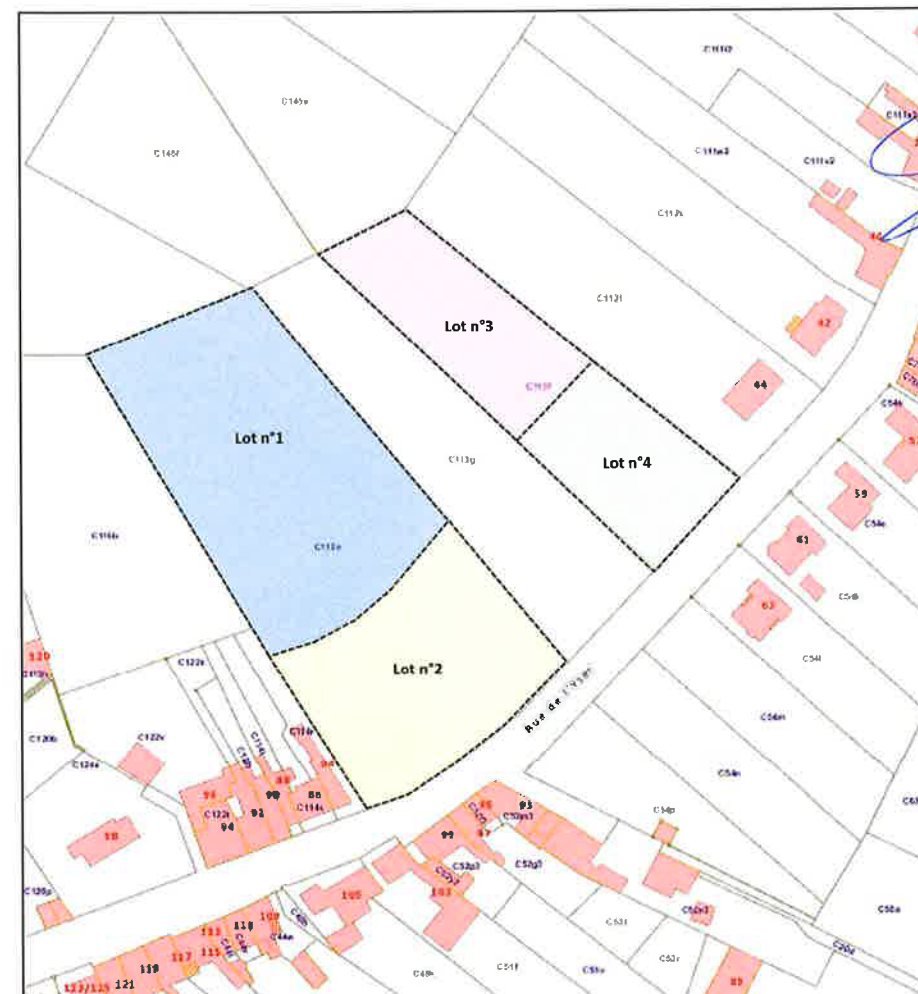

Les données cadastrales au 01.01.21 de ce document appartiennent exclusivement à l'Administration Générale de la documentation patrimoniale

Format A3 - Echelle : 1/750



Le 3 février 2023,

Arnaud HUYGENS
Géomètre-Expert (GEO111201)