


guiboertus

Dorpsstraat 51 & 53
2970 Schilde

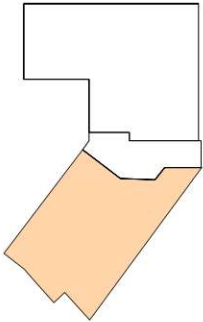

WOONEENHEID APP 2.2


VERDIEPING: +2
KAMERS: 2
BVO WONING: ca. 101m²
BVO TERRAS: ca. 7m²


LEGENDE

- PARKET
- KERAMISCHE TEGELS NATTE RUIMTES
- DRAGENDE (BUITEN)WANDEN EN SCHACHTWANDEN
- NIET-DRAGENDE BINNENWANDEN
- VERLAAGD PLAFOND




Dit commerciële plan is louter indicatief. Voor de materialen wordt verwezen naar het verkoopslastenboek. Voor de technische gegevens verwijzen we naar de uitvoeringsplannen van de architect. Aan deze tekeningen kunnen geen rechten worden ontleend. Ingeleend meubilair wordt niet in basis voorzien, buiten de sanitaire forstellen en de keukens.

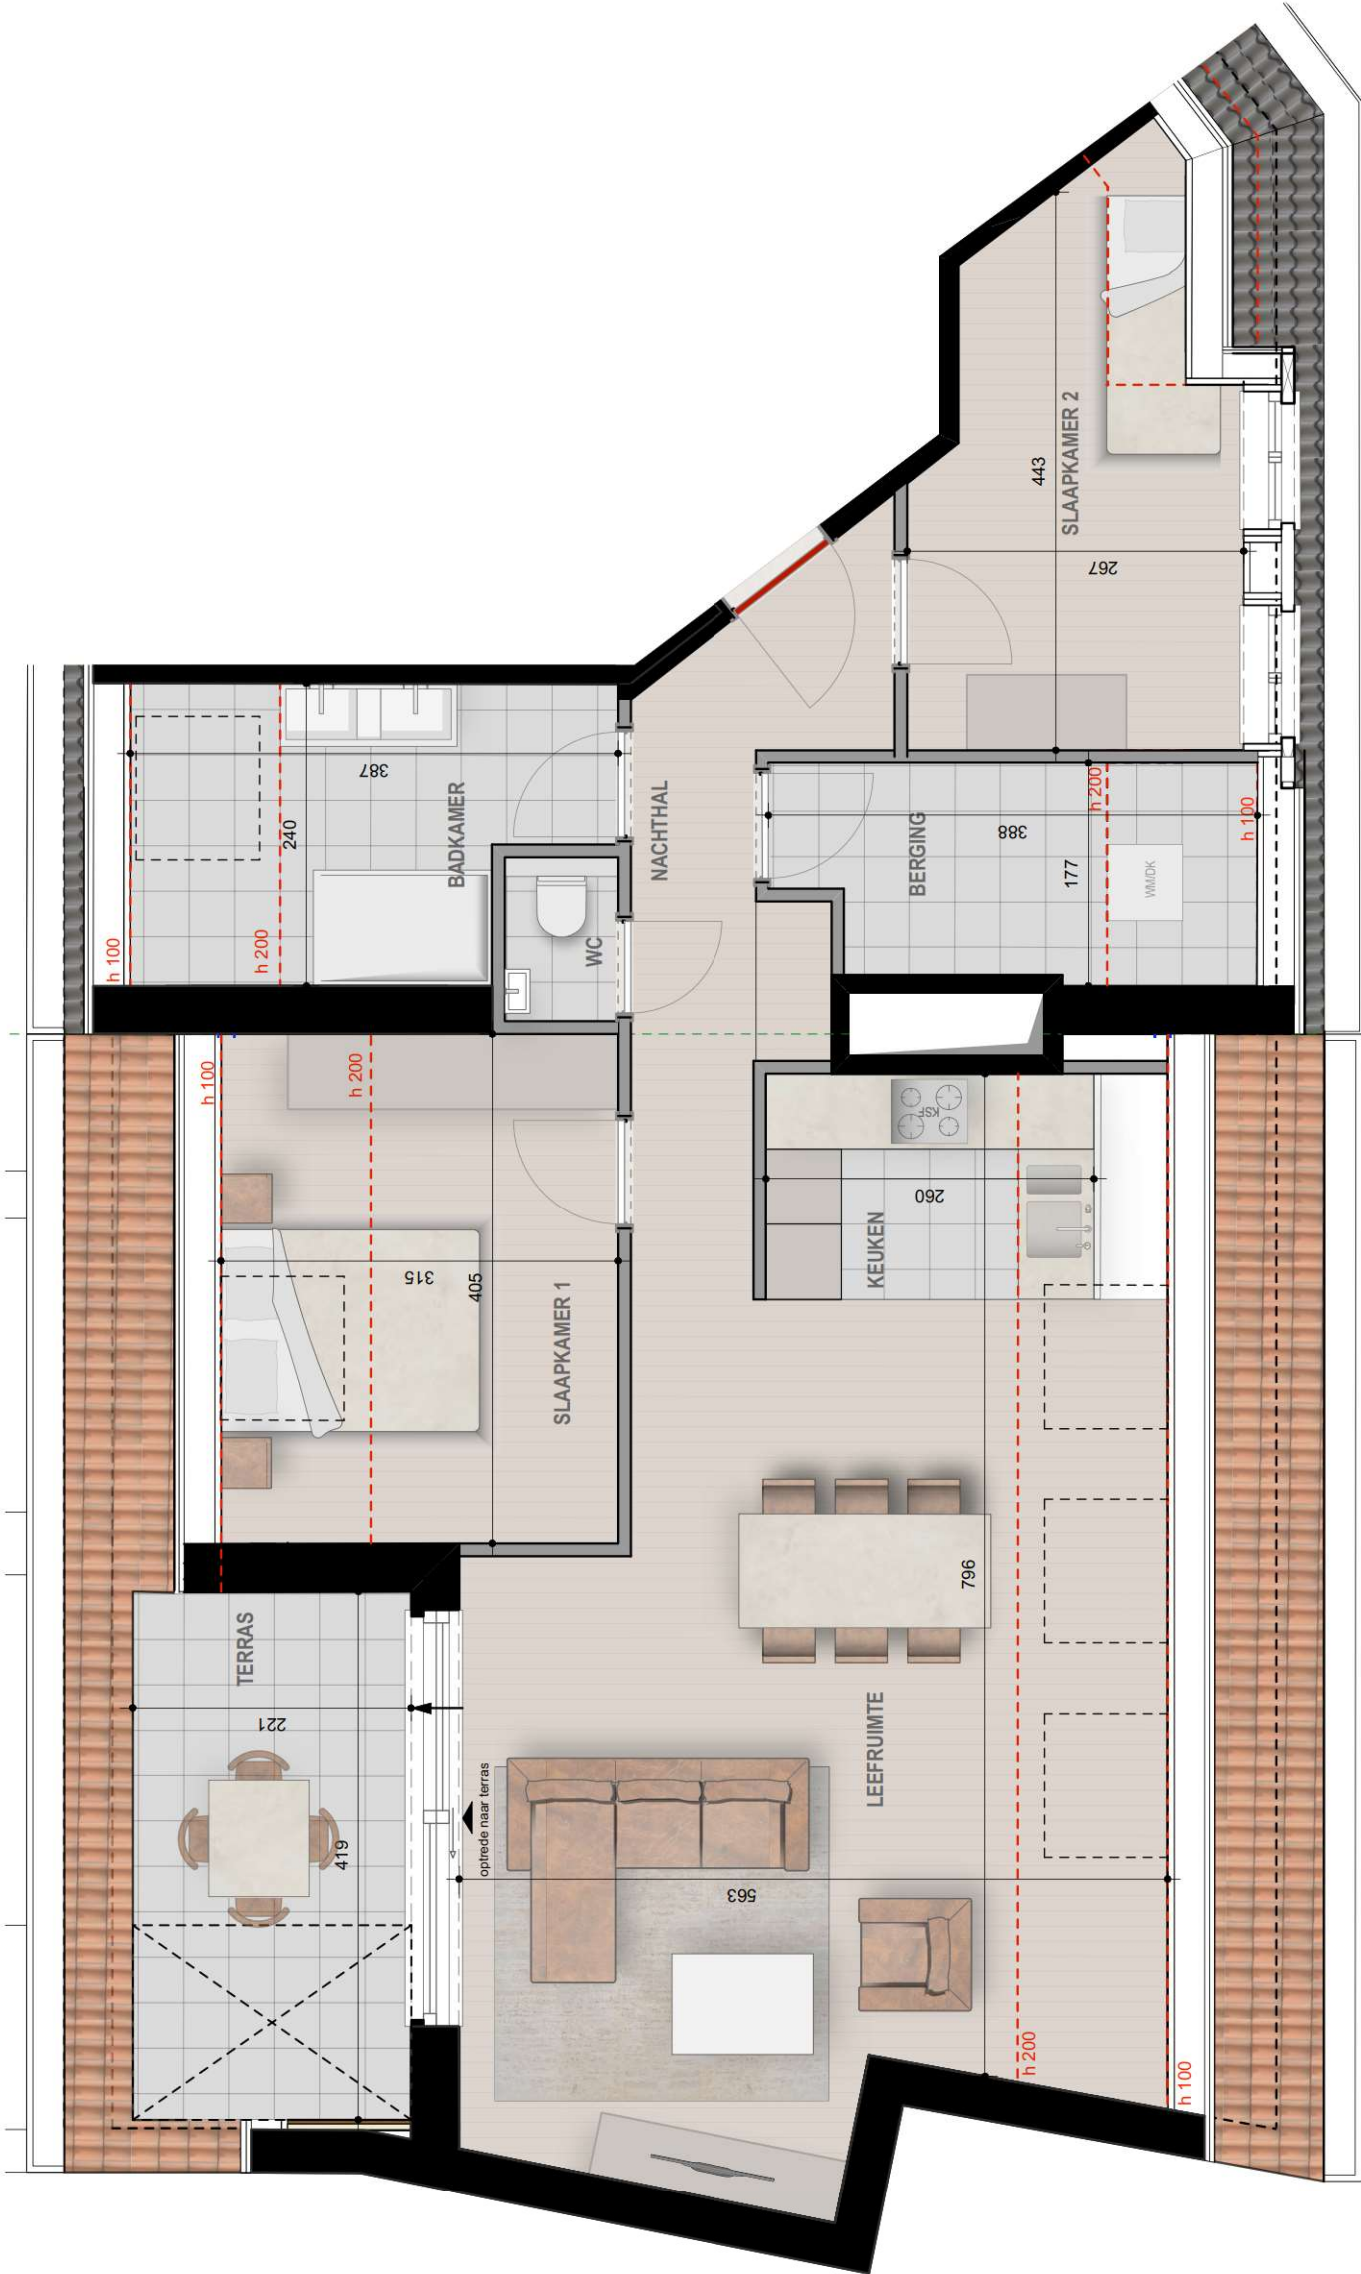

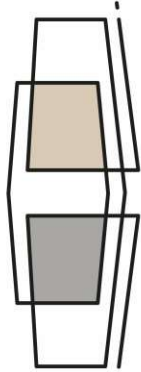

guiboertus

Dorpsstraat 51 & 53
2970 Schilde

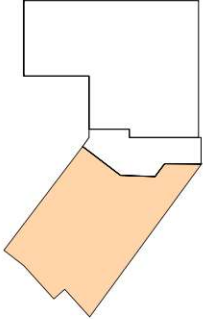

WOONEENHEID APP 2.2

VERDIEPING: +2
KAMERS: 2
BVO WONING: ca. 101m²
BVO TERRAS: ca. 7m²


LEGENDE

- PARKET
- KERAMISCHE TEGELS NATTE RUIMTES
- DRAGENDE (BUITEN)WANDEN EN SCHACHTWANDEN
- NIET-DRAGENDE BINNENWANDEN
- VERLAAGD PLAFOND



0 1 2m
SCHAALVERDELING

Dit commerciële plan is louter indicatief. Voor de materialen wordt verwezen naar het verkoopplatenboek. Voor de technische gegevens verwijzen we naar de uitvoeringsplannen van de architect. Aan deze tekeningen kunnen geen rechten worden ontleend. Ingeleend meubilair wordt niet in basis voorzien, buiten de sanitaire toestellen en de keuken.

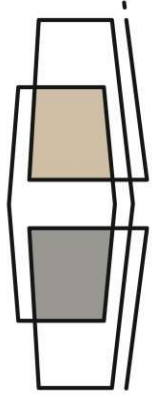


guibertus

Dorpsstraat 51 & 53
2970 Schilde



ONDERGRONDSE VERDIEPING

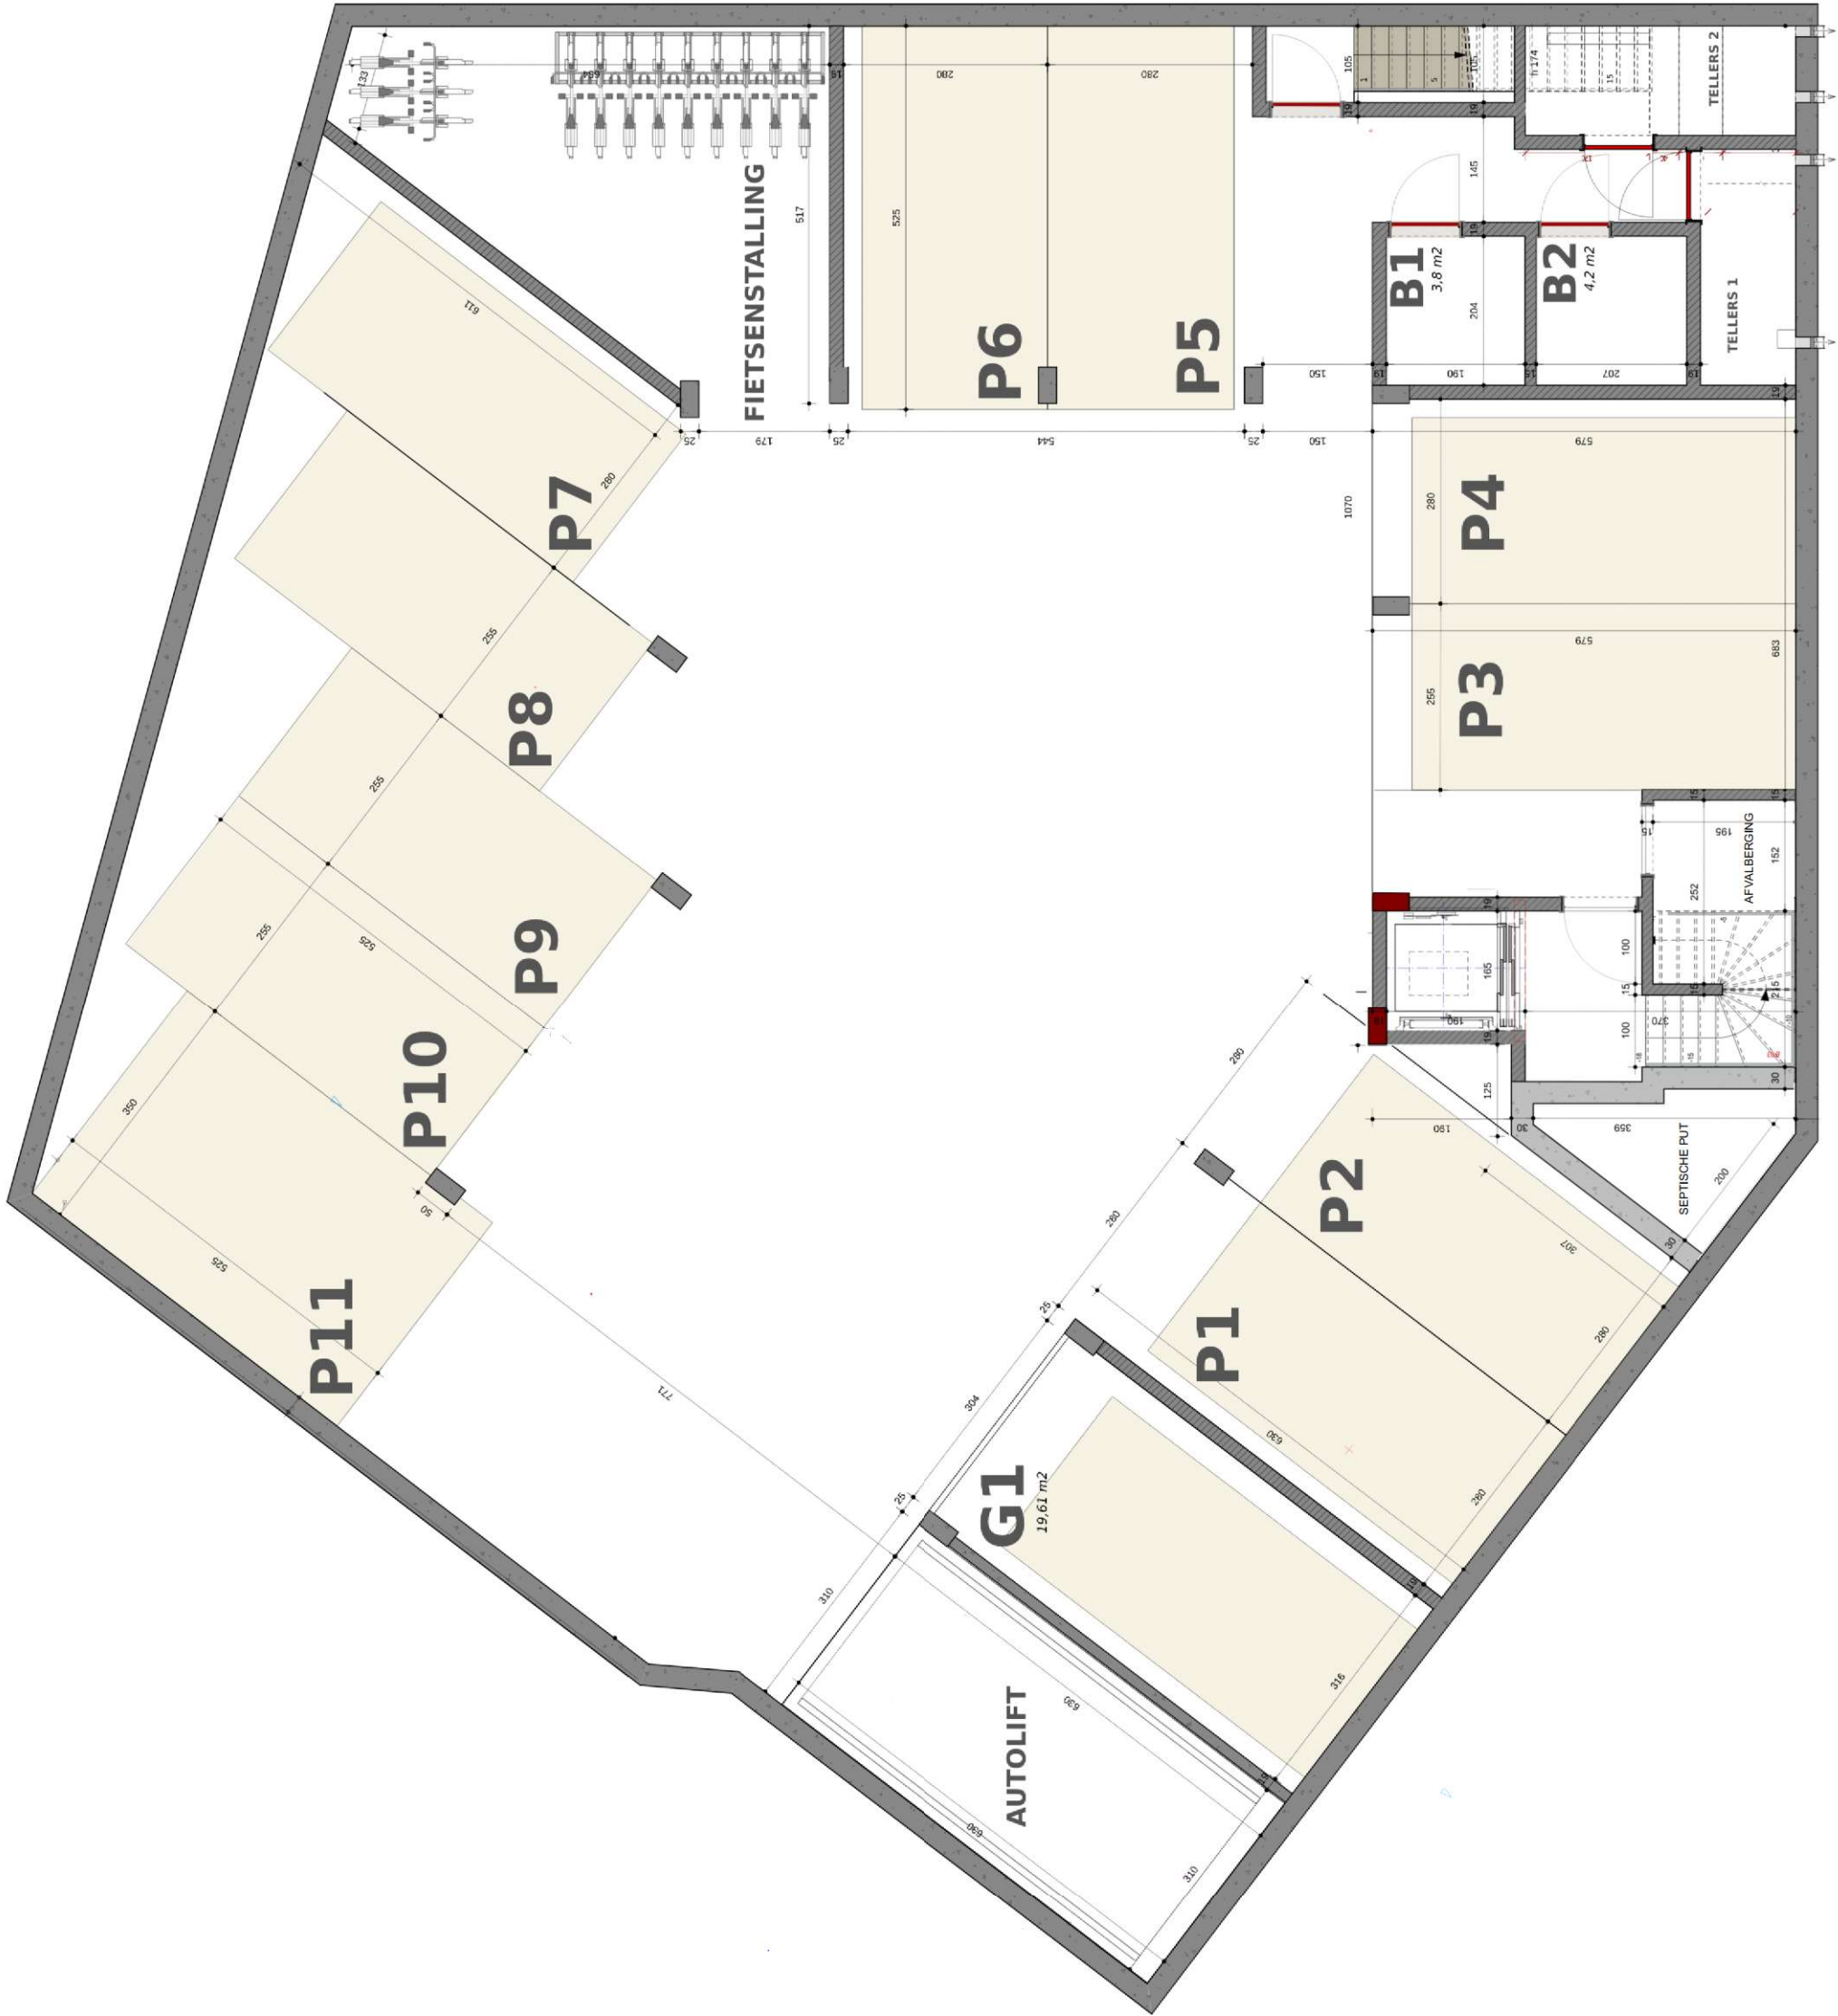

Dit commerciële plan is louter indicatief. Voor de materialen wordt verwezen naar het verkoopslastenboek. Voor de technische gegevens verwijzen we naar de uitvoeringsplannen van de architect. Aan deze tekeningen kunnen geen rechten worden ontleend.

