




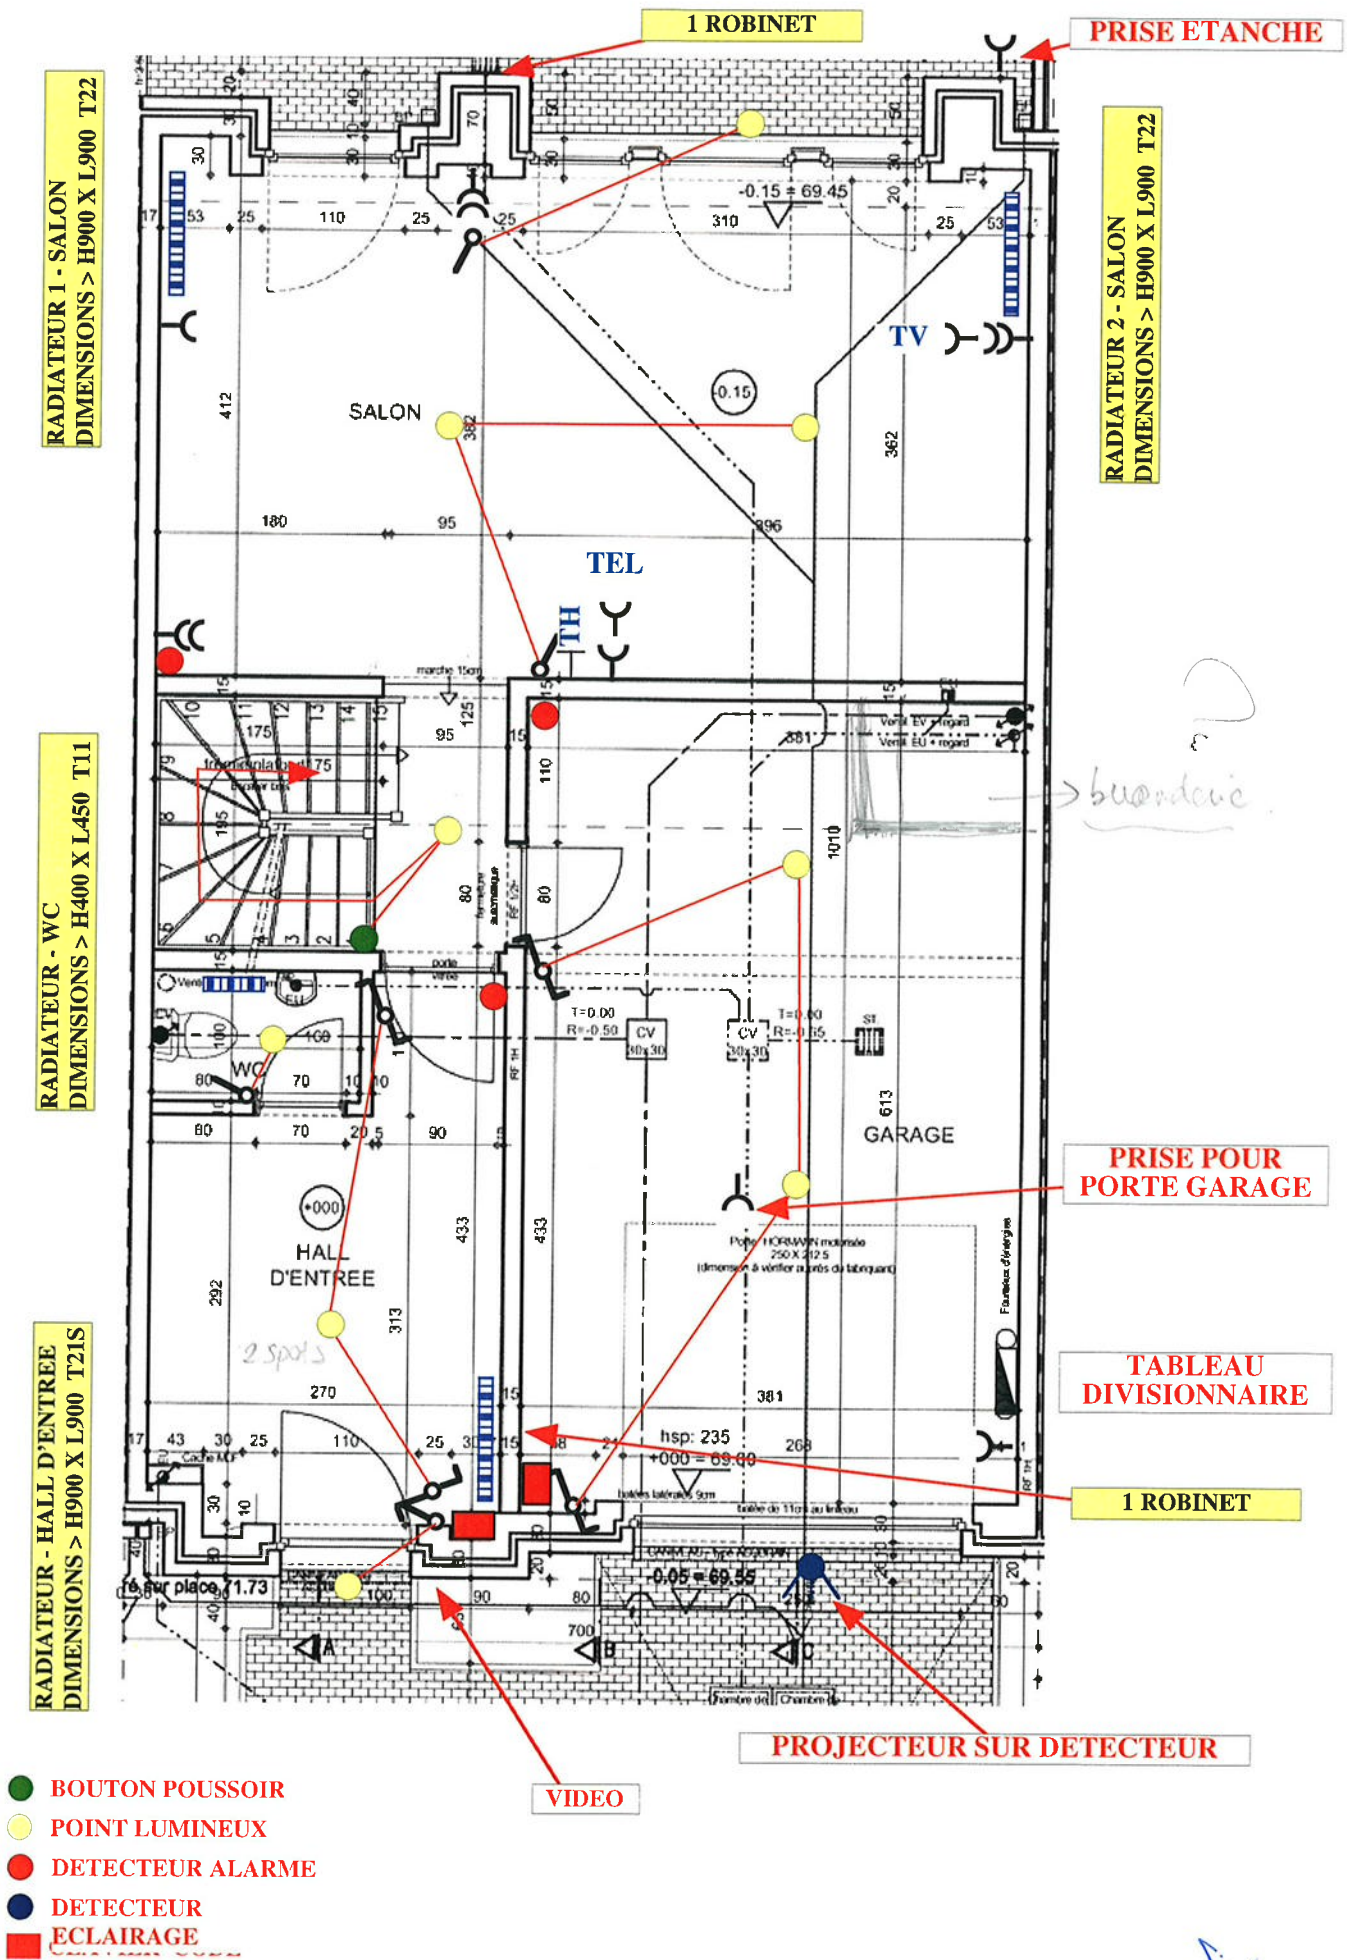

**SITTELLES 28 B - REZ DE CHAUSSEE
ELECTRICITE ET CHAUFFAGE - BASE**

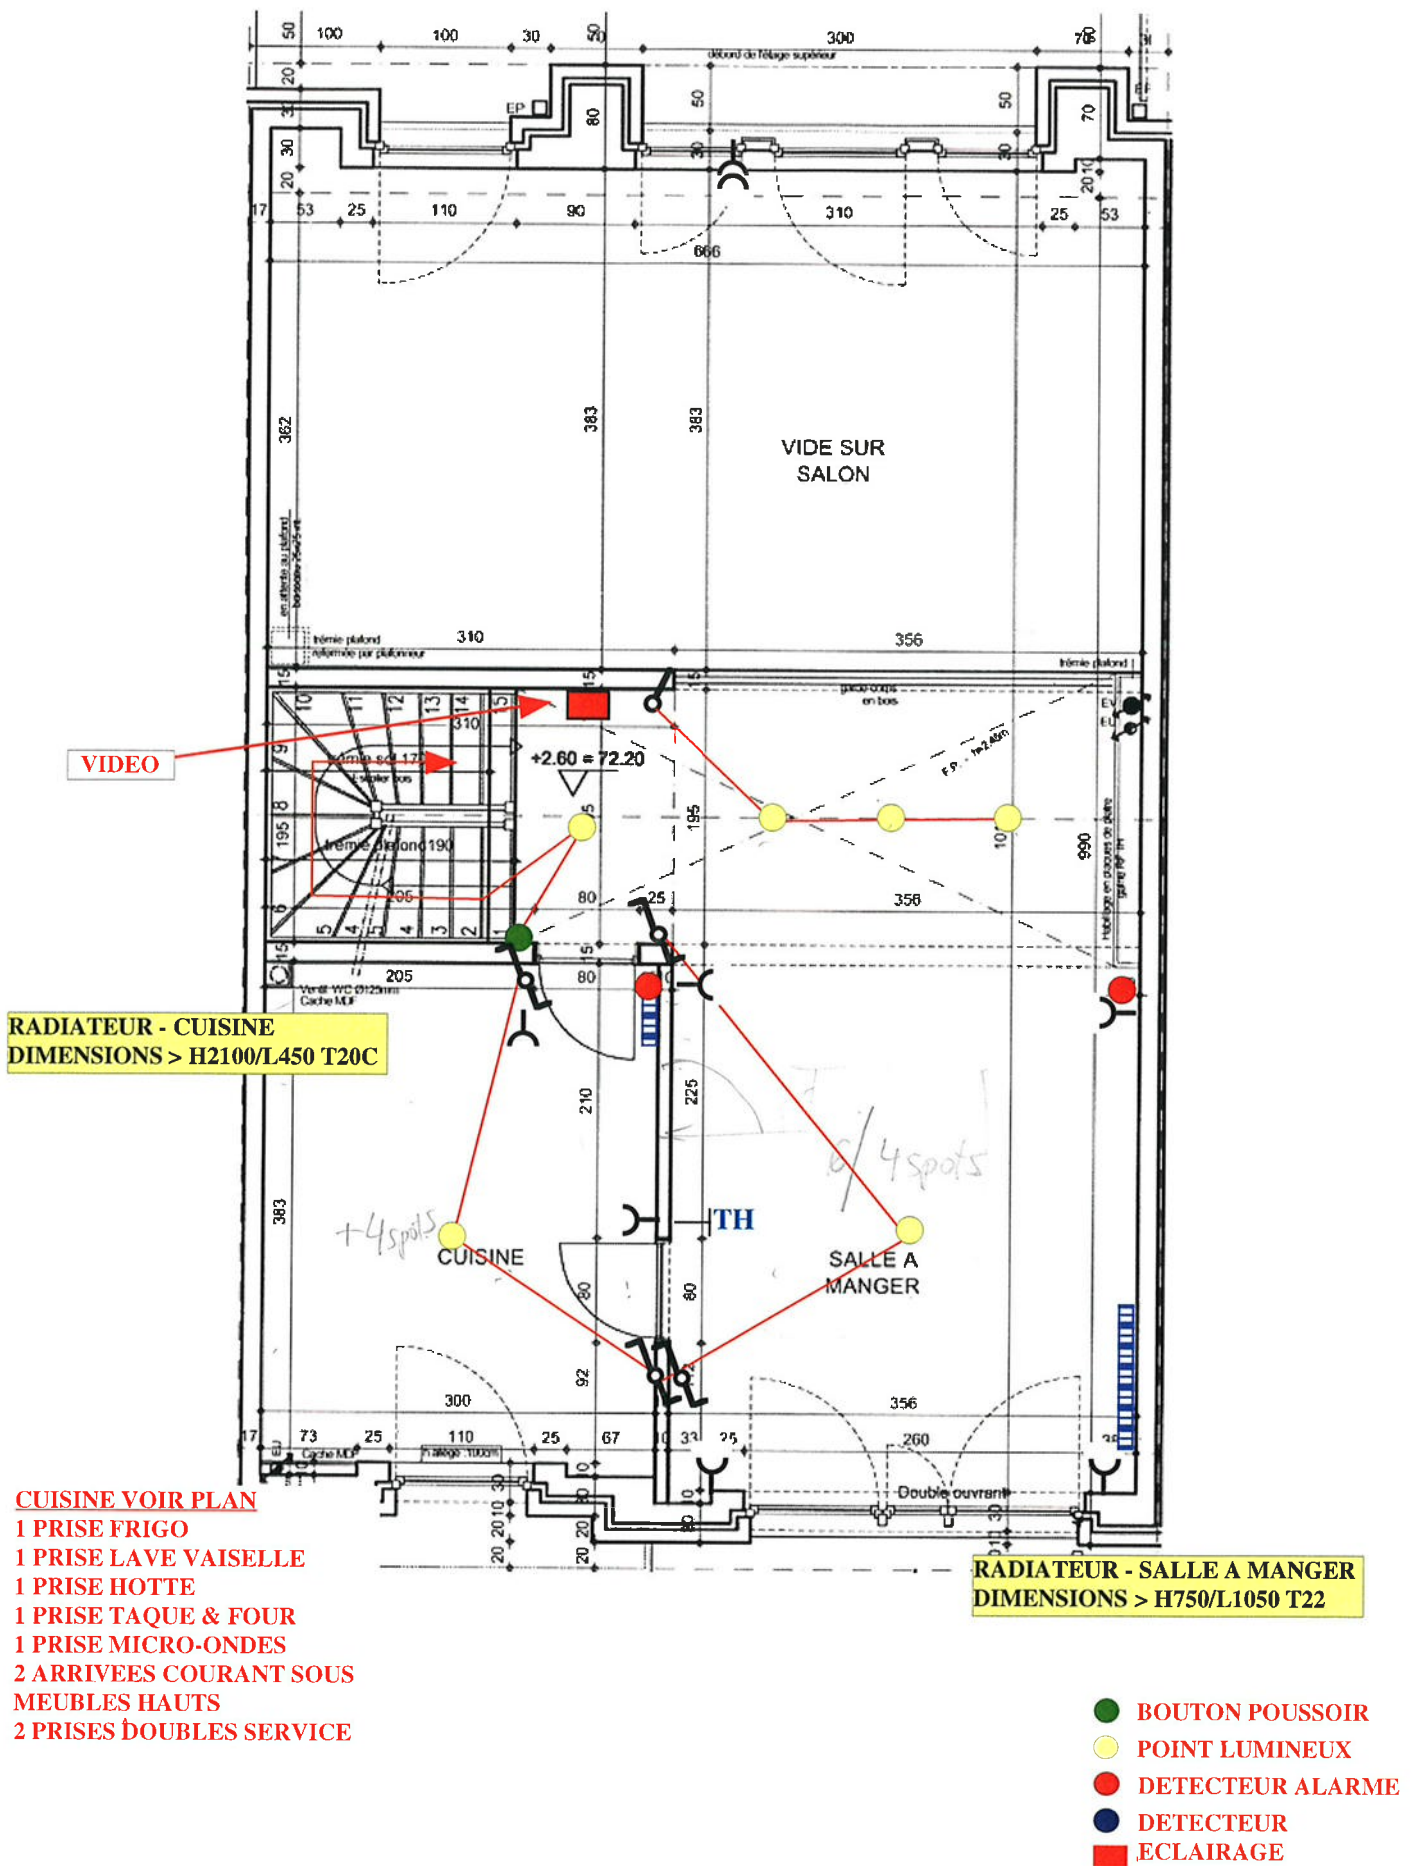

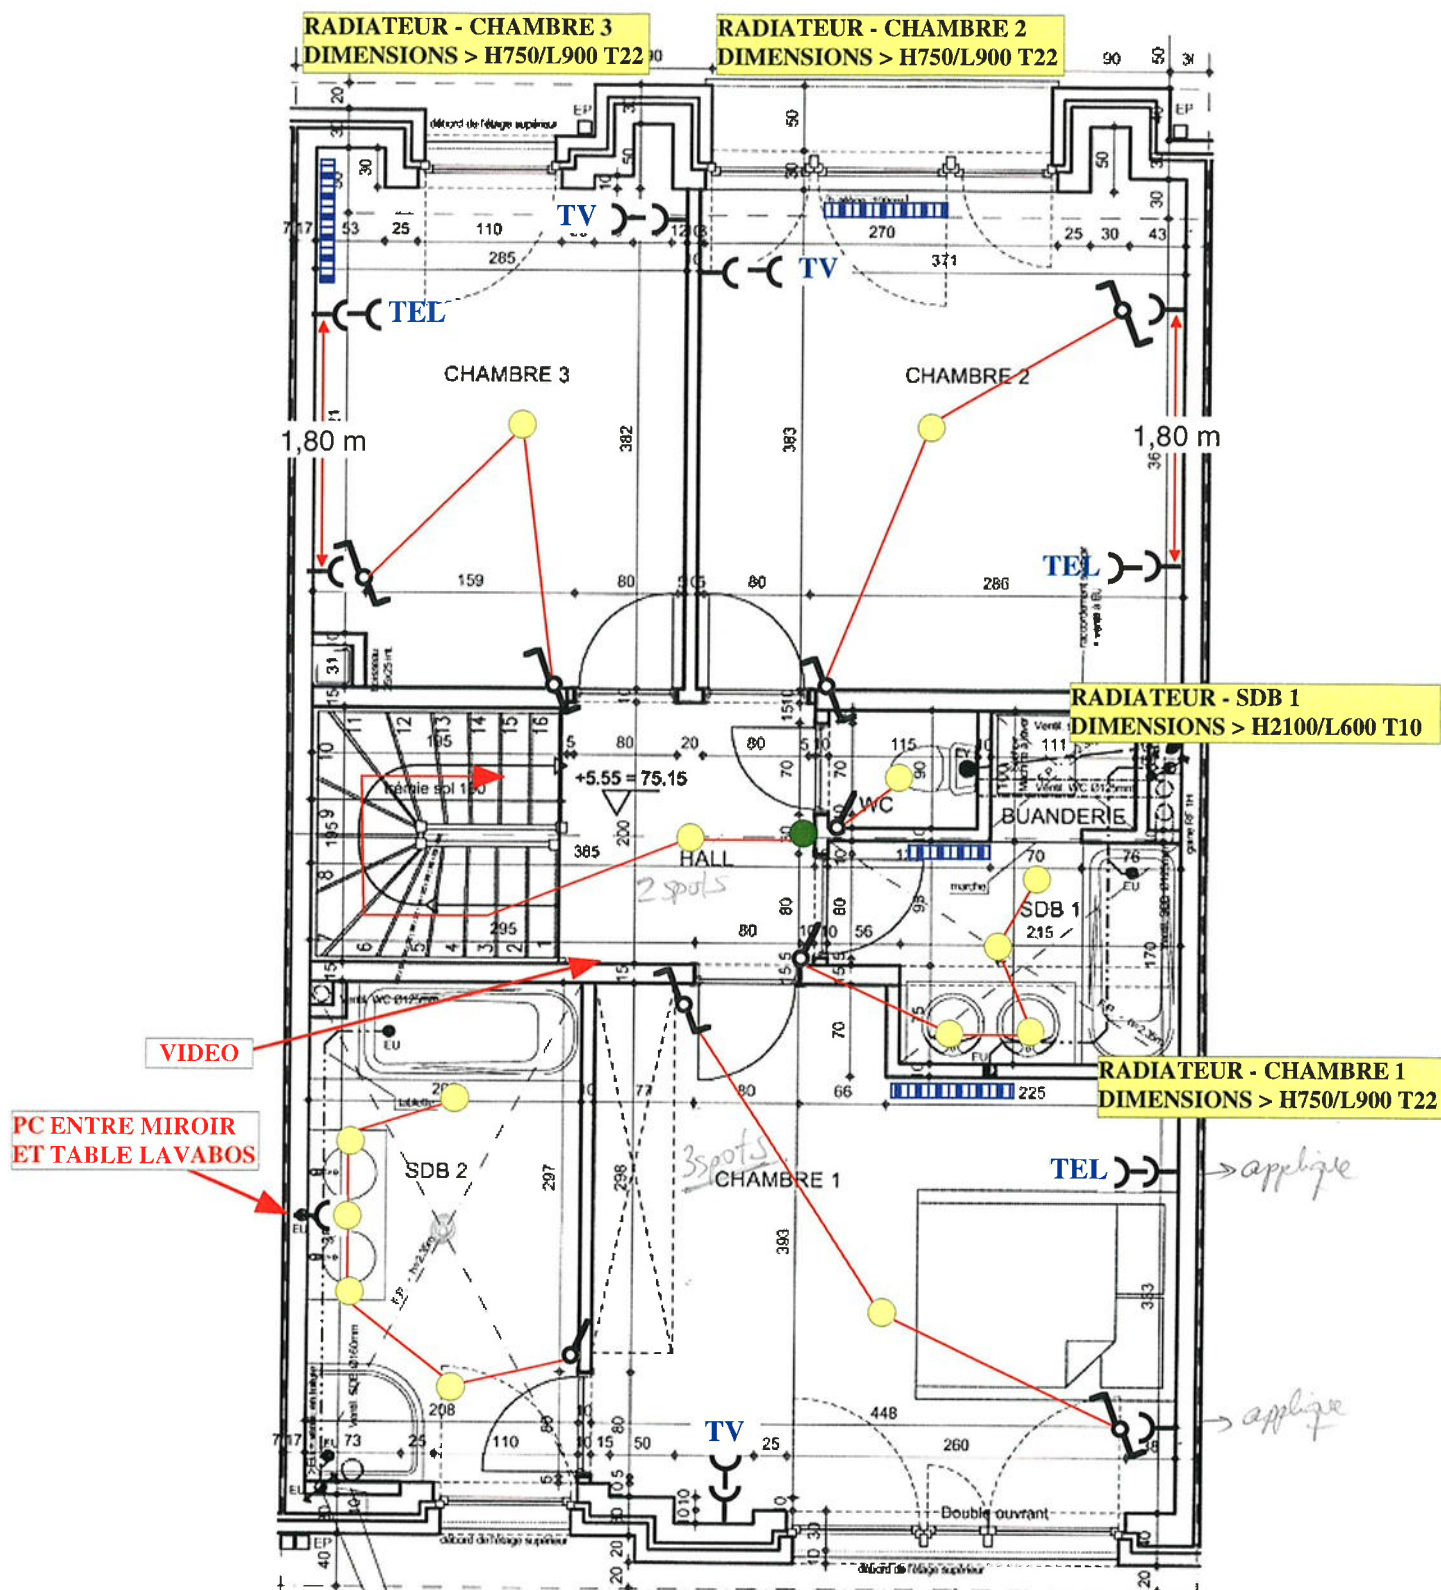


- BOUTON POUSSOIR
- POINT LUMINEUX
- DETECTEUR ALARME
- DETECTEUR ECLAIRAGE
- CLAVIER CODE

SITTELLS 28 B - 2EME ETAGE
ELECTRICITE ET CHAUFFAGE - BASE

Handwritten signature

1 PRISE POUR CHAUDIERE

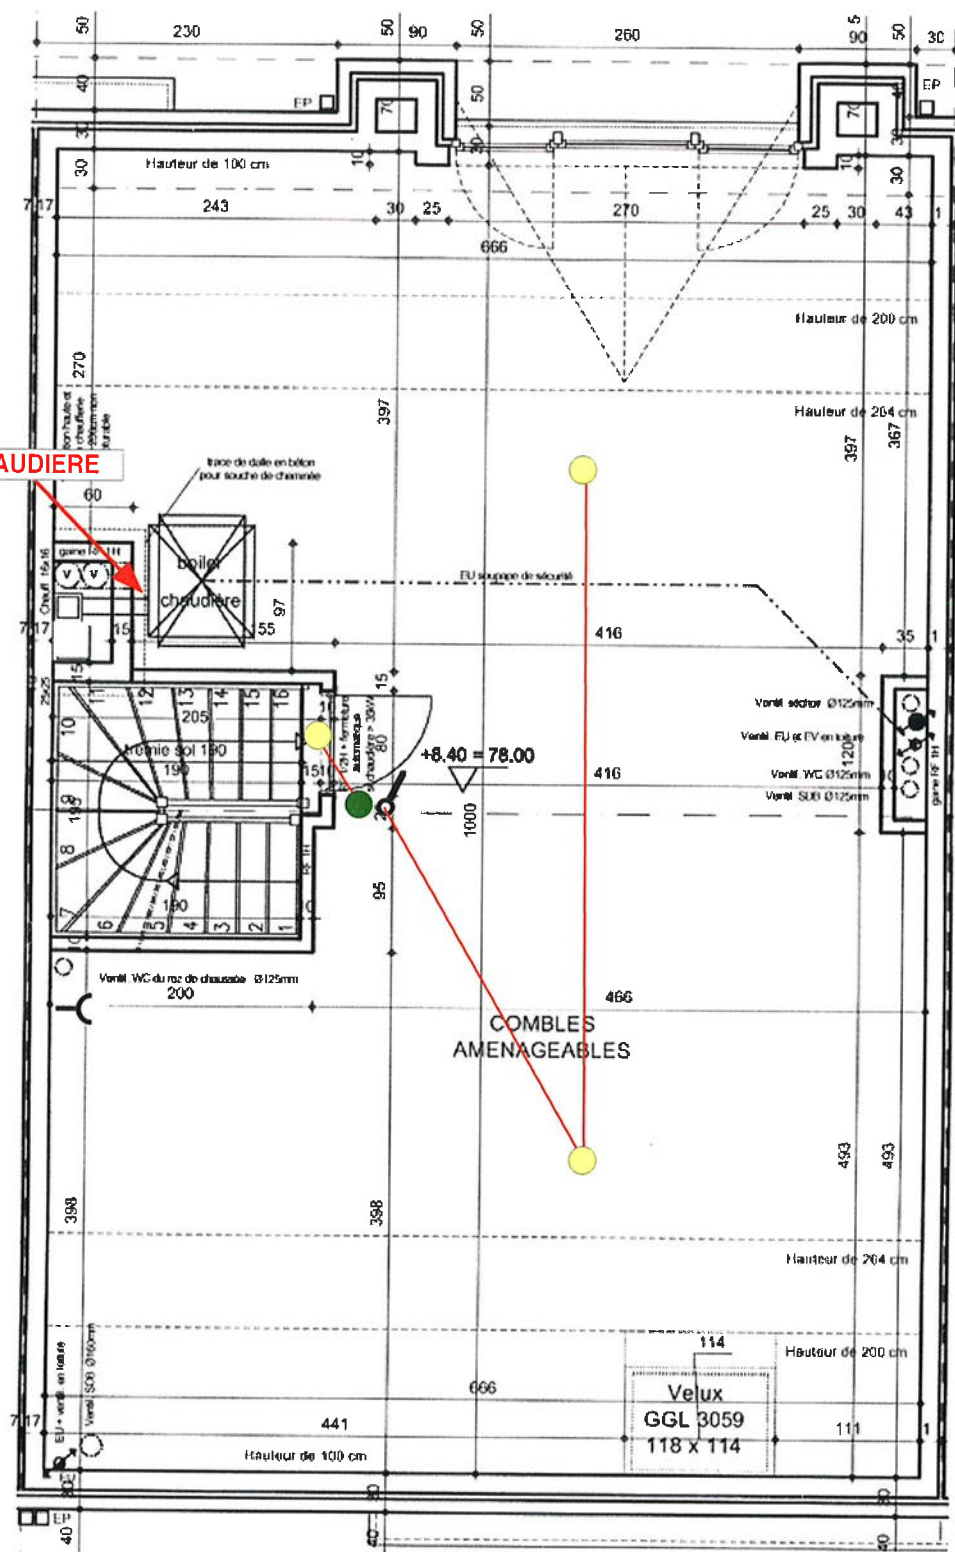

- BOUTON POUSSOIR
- POINT LUMINEUX
- DETECTEUR ALARME
- DETECTEUR ECLAIRAGE
- CLAVIER CODE

SITTELLES 28 B - COMBLES ELECTRICITE ET CHAUFFAGE - BASE