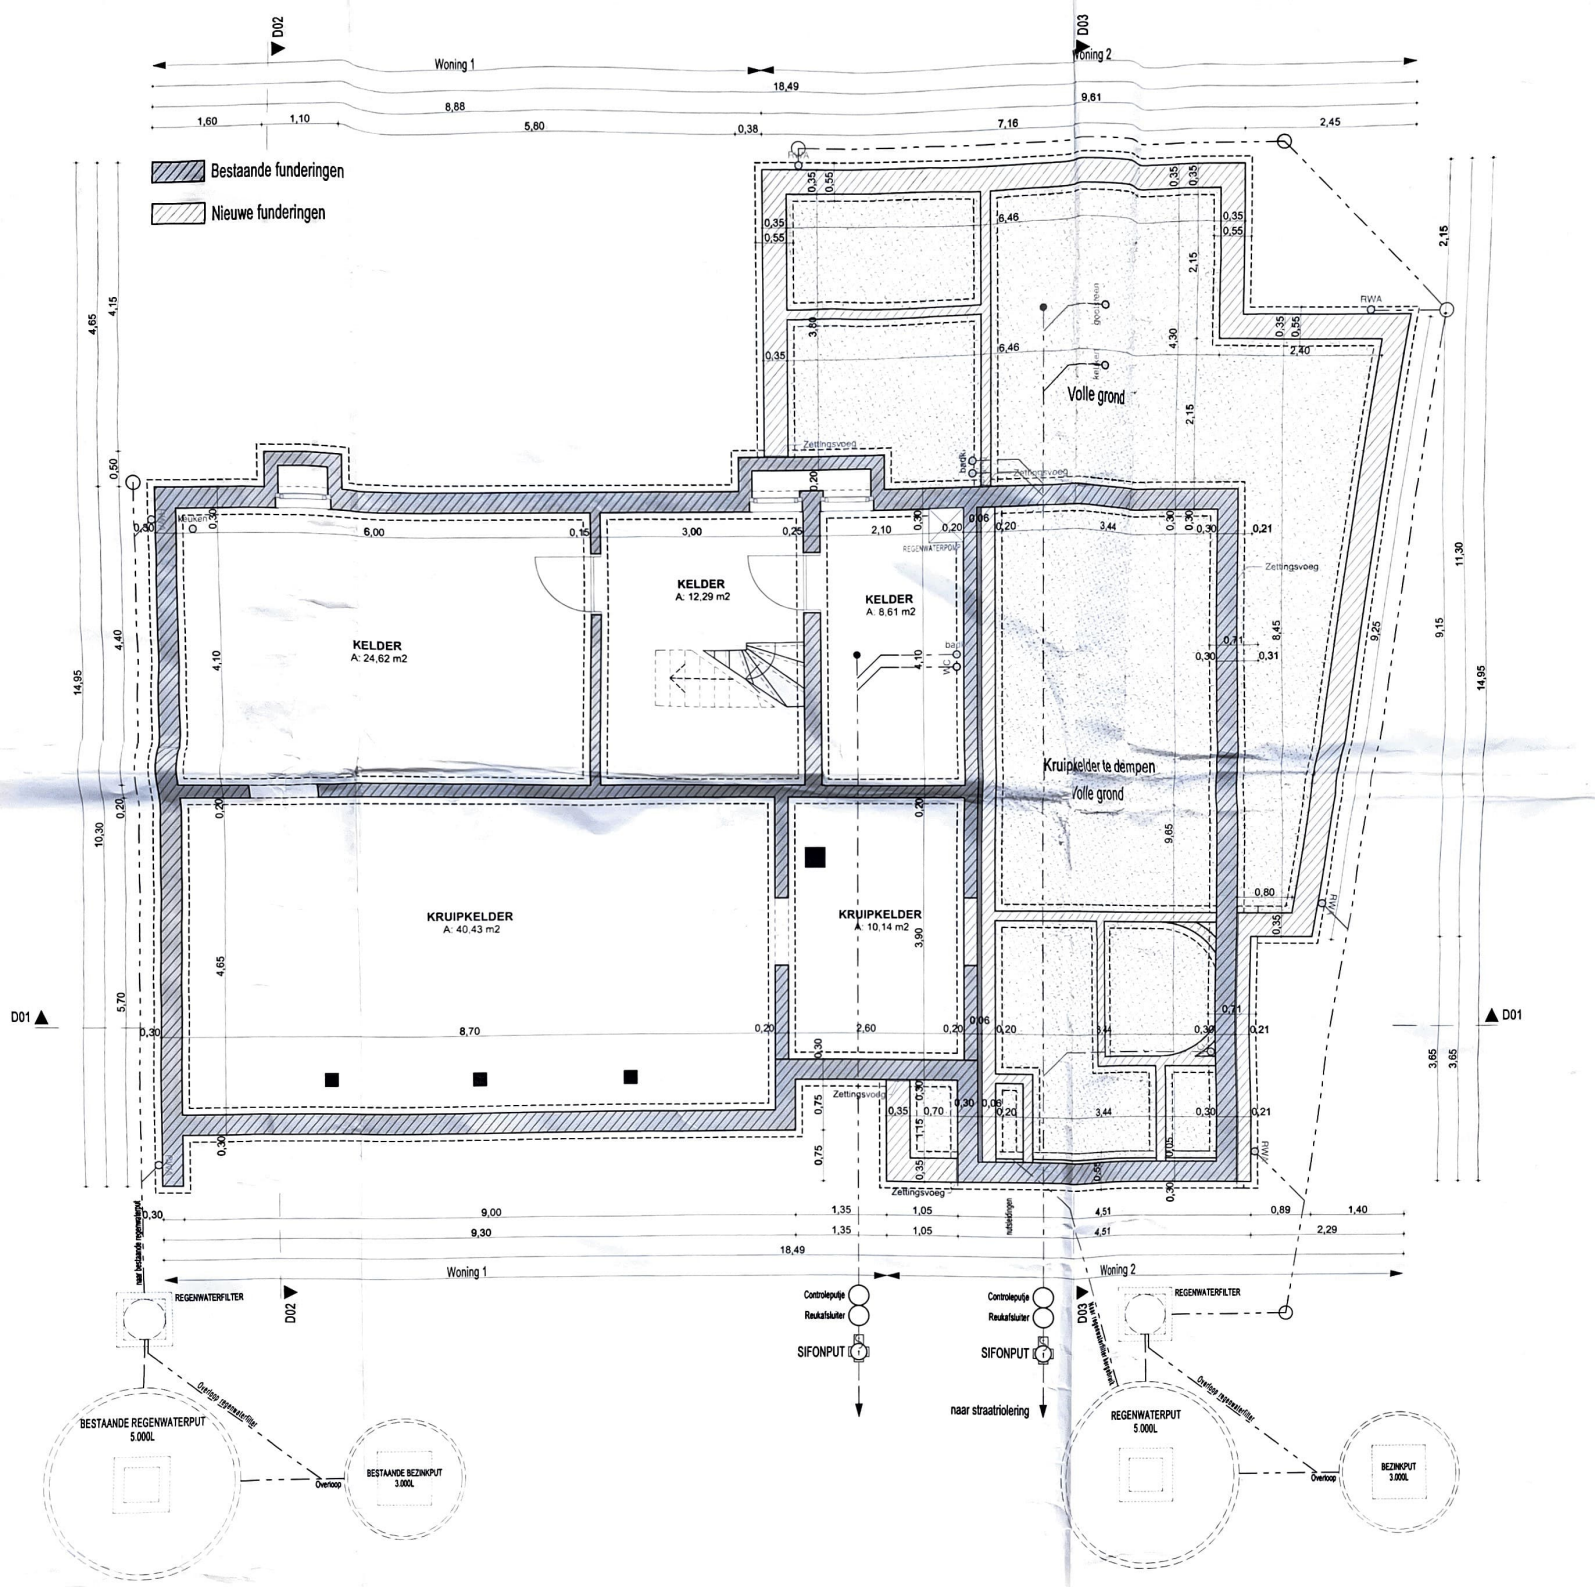
Bestaande funderingen
Nieuwe funderingen
Woning 1
Woning 2
D01
D02
D03
KELDER
A: 24,62 m2
KELDER
A: 12,29 m2
KELDER
A: 8,61 m2
KRUIPKELDER
A: 40,43 m2
KRUIPKELDER
A: 10,14 m2
Kruipkelder te dempen
Volle grond
Zettingsvoeg
REGENWATERPUT
RWA
REGENWATERFILTER
Controleputje
Reukafsluiter
SIFONPUT
naar straatriolering
BESTAANDE REGENWATERPUT
5.000L
BESTAANDE BEZINKPUT
3.000L
REGENWATERPUT
5.000L
BEZINKPUT
3.000L
Overloop

FUNDERING

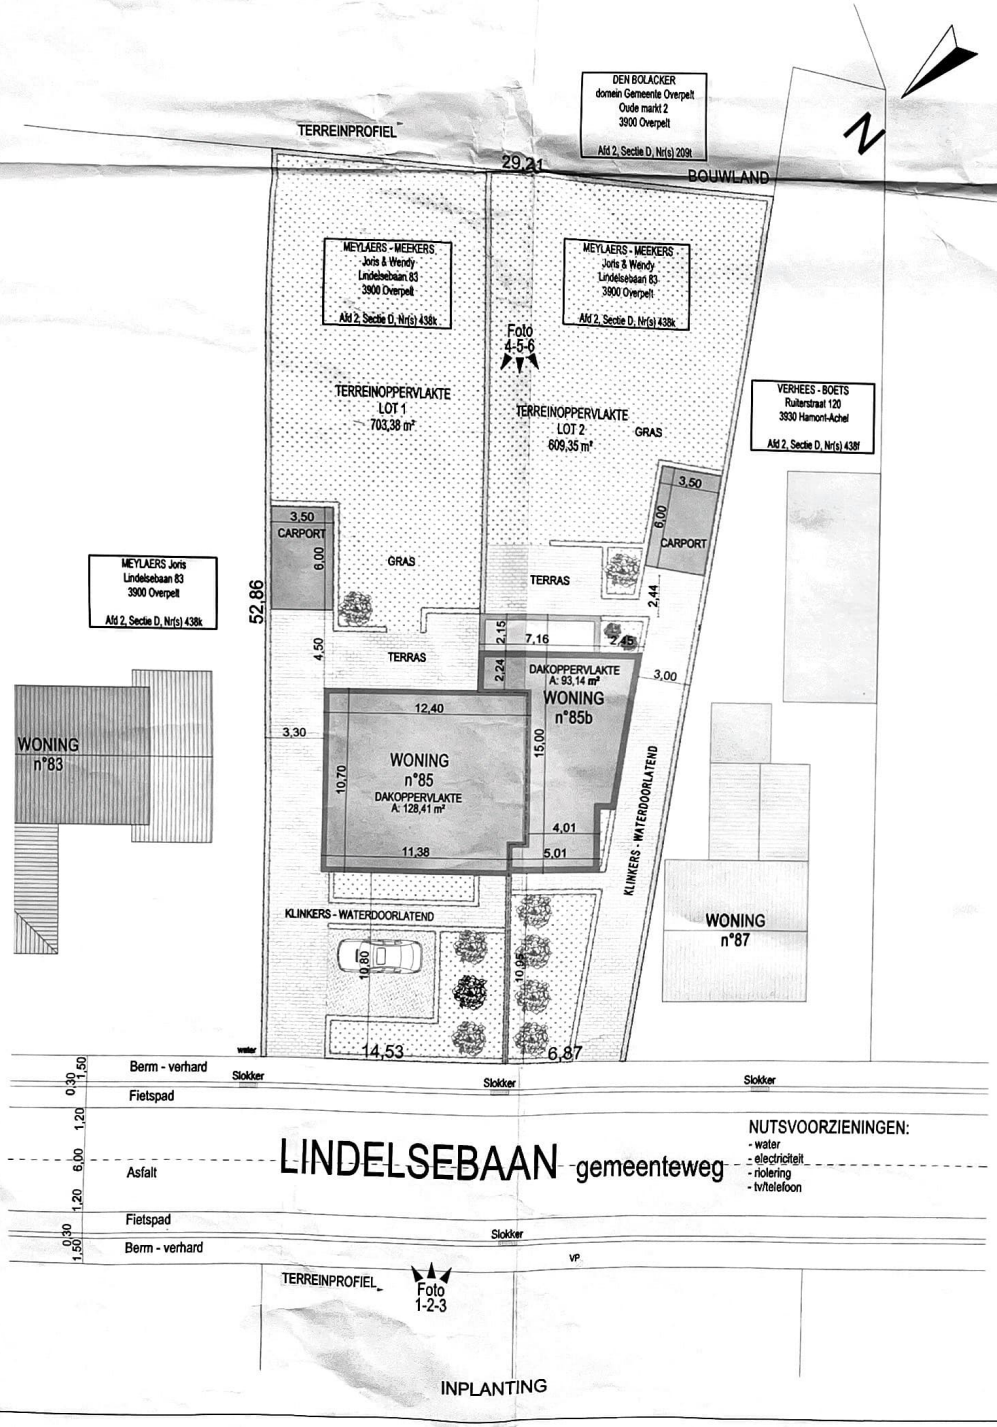

INPLANTING

OMGEVINGSPLAN

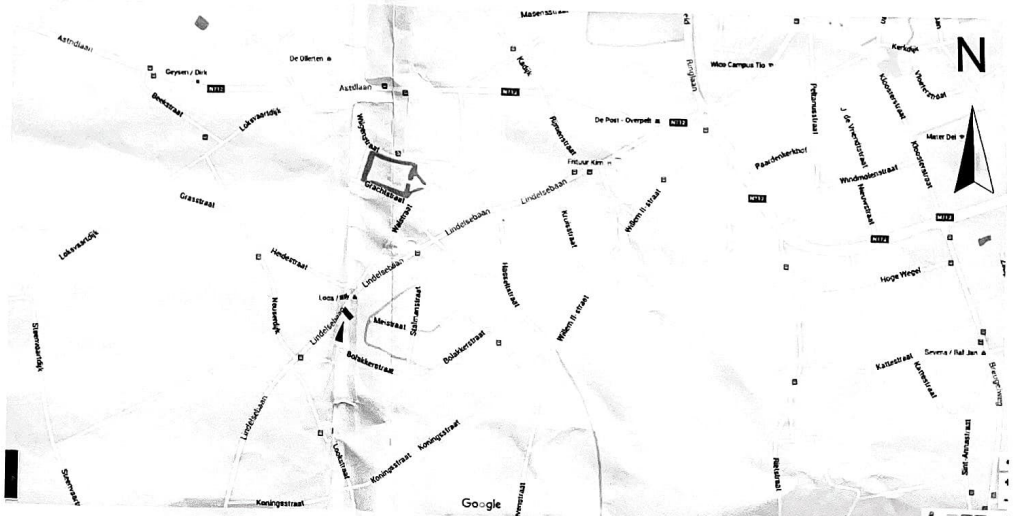

LIGGINGSPLAN

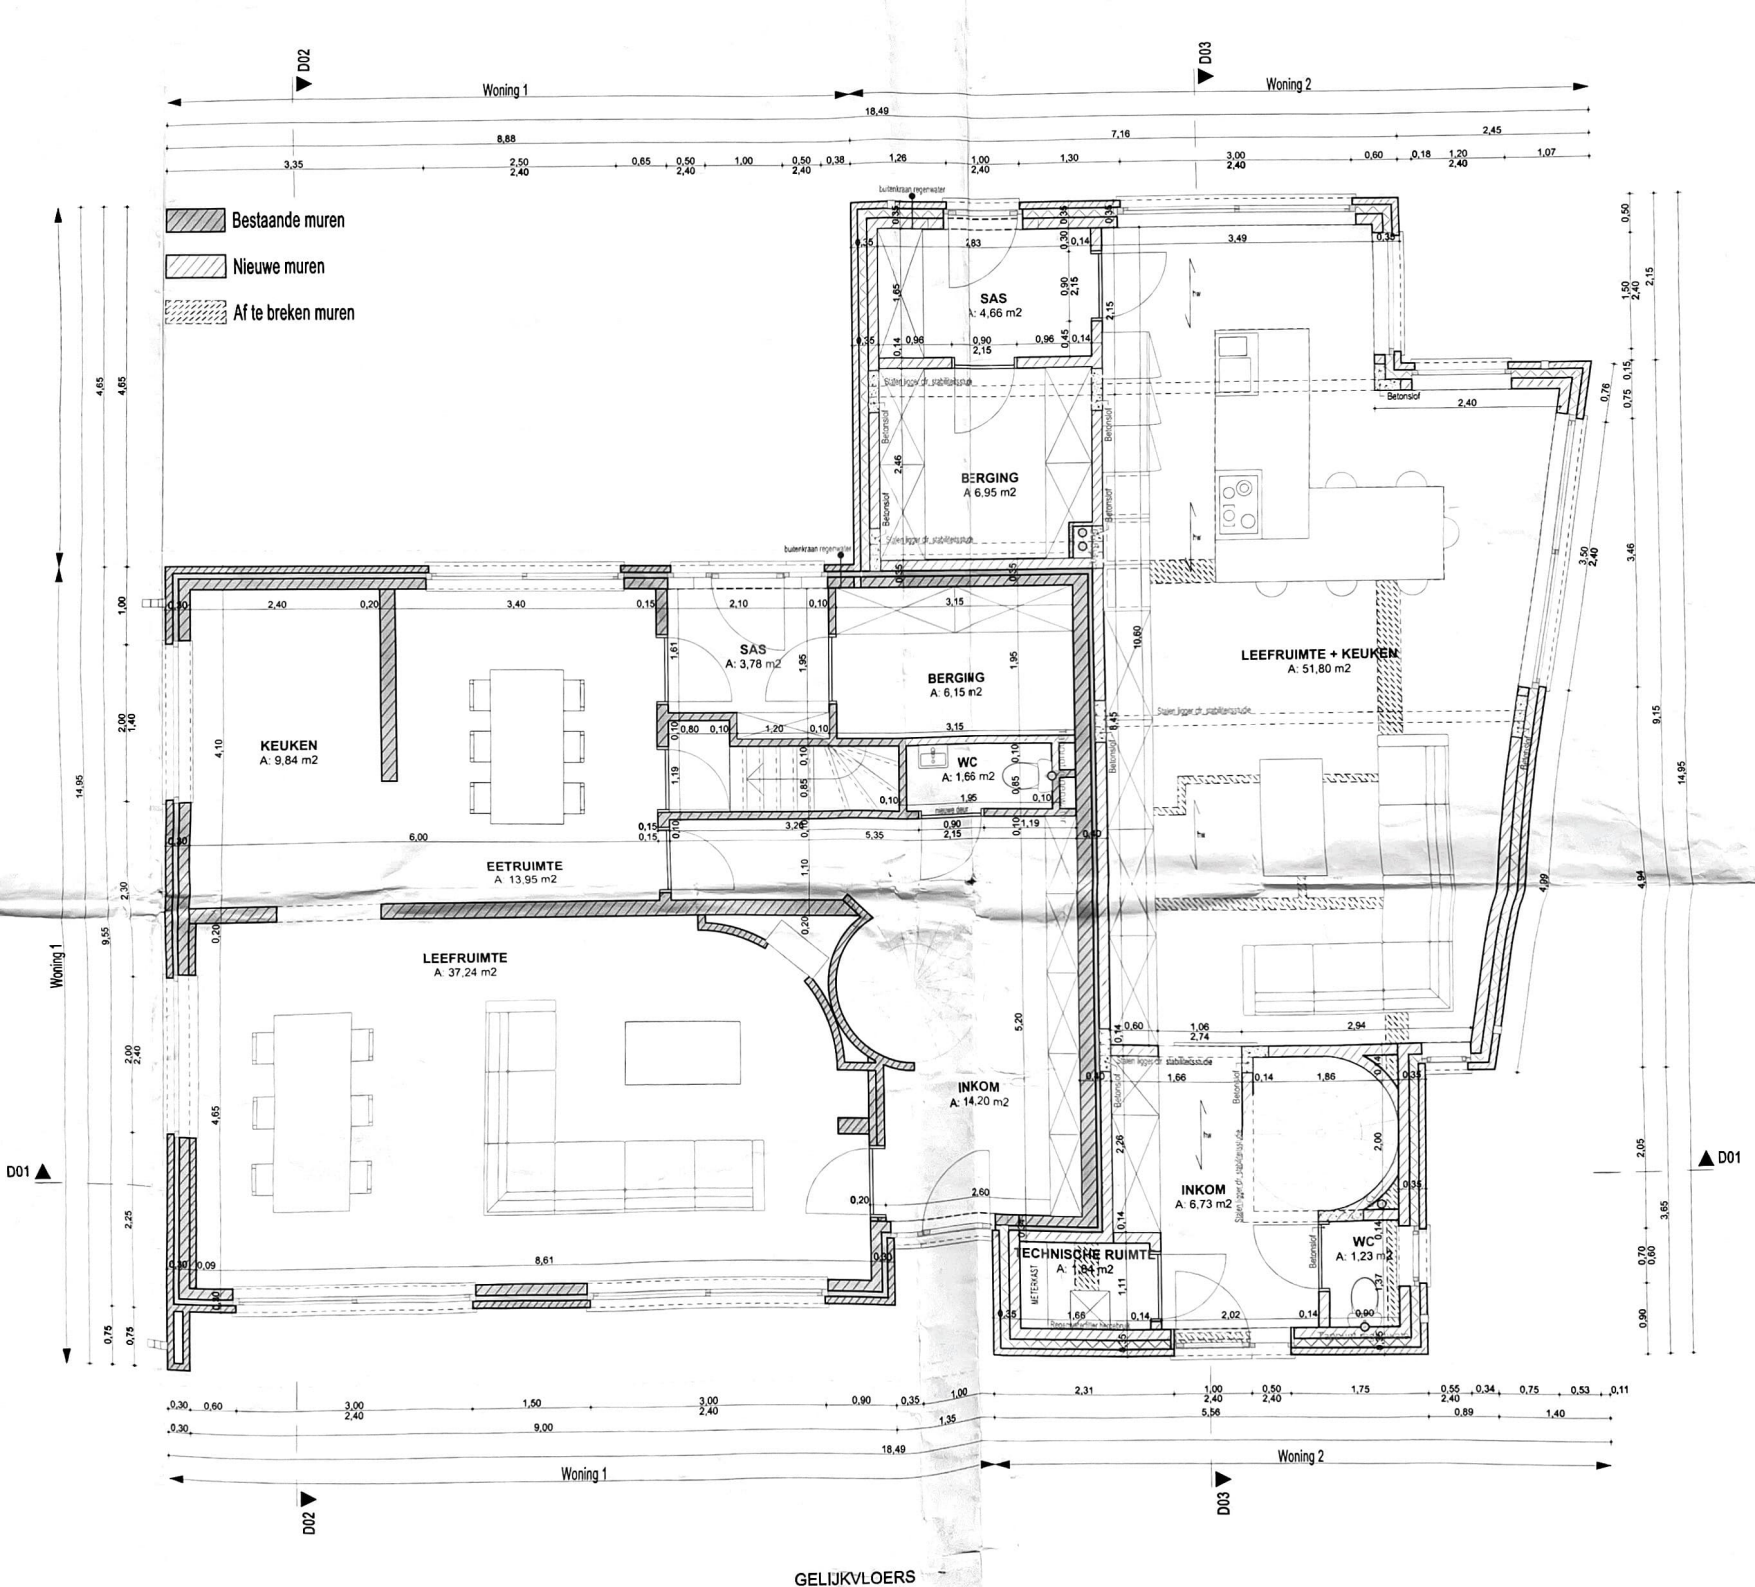

GELIJKVLOERS

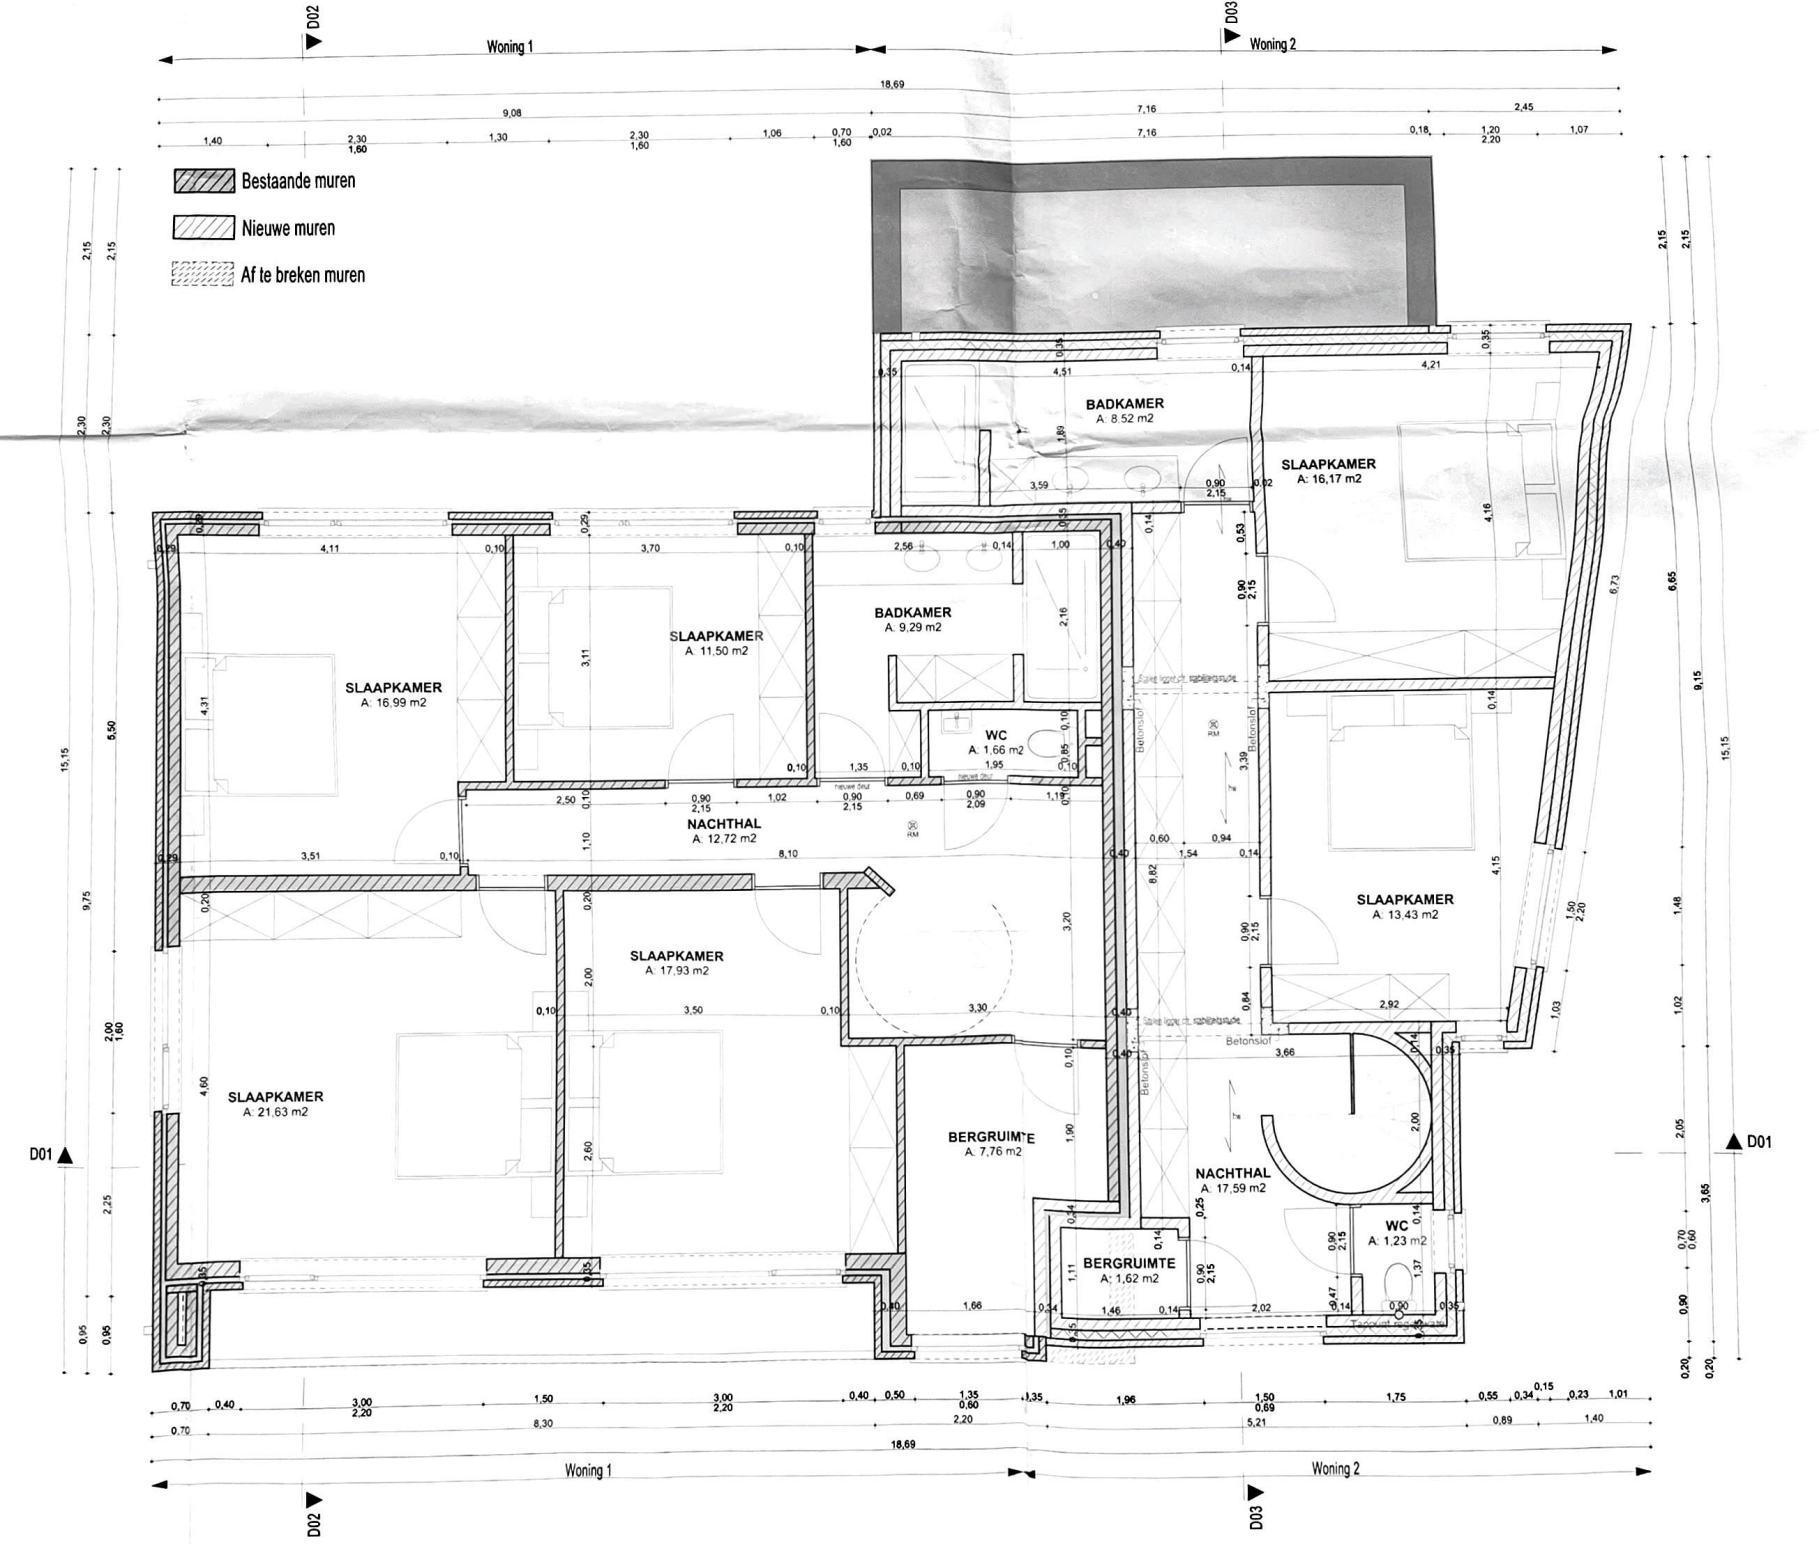

1e VERDIEPING