
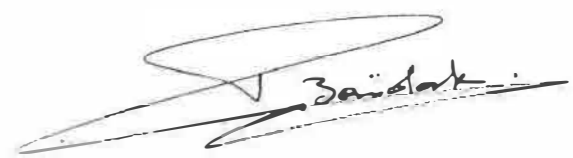
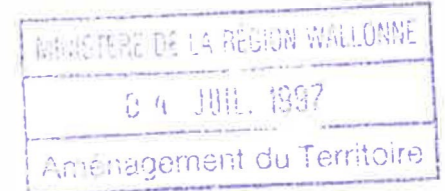




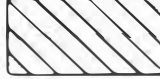


COMMUNE DE GEER
 PROVINCE DE LIEGE
 PLANS JOINTS A LA DEMANDE D'AUTORISATION DE BATIR

NATURE DES TRAVAUX	CONSTRUCTION D'UNE MAISON UNIFAMILIALE
SITUATION	GEER 6eme division Ligny Section A Numéro: 239 d pie et 49 b Lot 6
RENDEUR	
ARCHITECTE	

Pour autorisation,
 Le Secrétaire,  L. BIAVA
 Le Bourgmestre,  F. JABONPRÉ

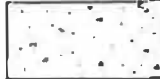


- LEGENDE
-  Brique de parement
 -  Bloc de beton lourd
 -  Beton
 -  Isolation
 -  Paroi composite

- MATERIAUX
- 1) Brique brun rouge fonce
 - 2) Tuile en terre cuite brun fonce
 - 3) Chassis en meranti ton naturel
 - 4) Porte de garage metallique ton brun
 - 5) Gouttiere en zinc
 - 6) Descente en PVC gris
 - 7) Seuil en pierre de taille

Plaque de fibrociment
 Laine minerole
 Panneau de particules haute densité
 Montée sur ossature bois

PLANS	Echelle 1/50
COUPES	Echelle 1/50
FACADES	Echelle 1/50
PLAN D'IMPLANTATION	Echelle 1/250
PLAN DE SITUATION	Echelle 1/2500

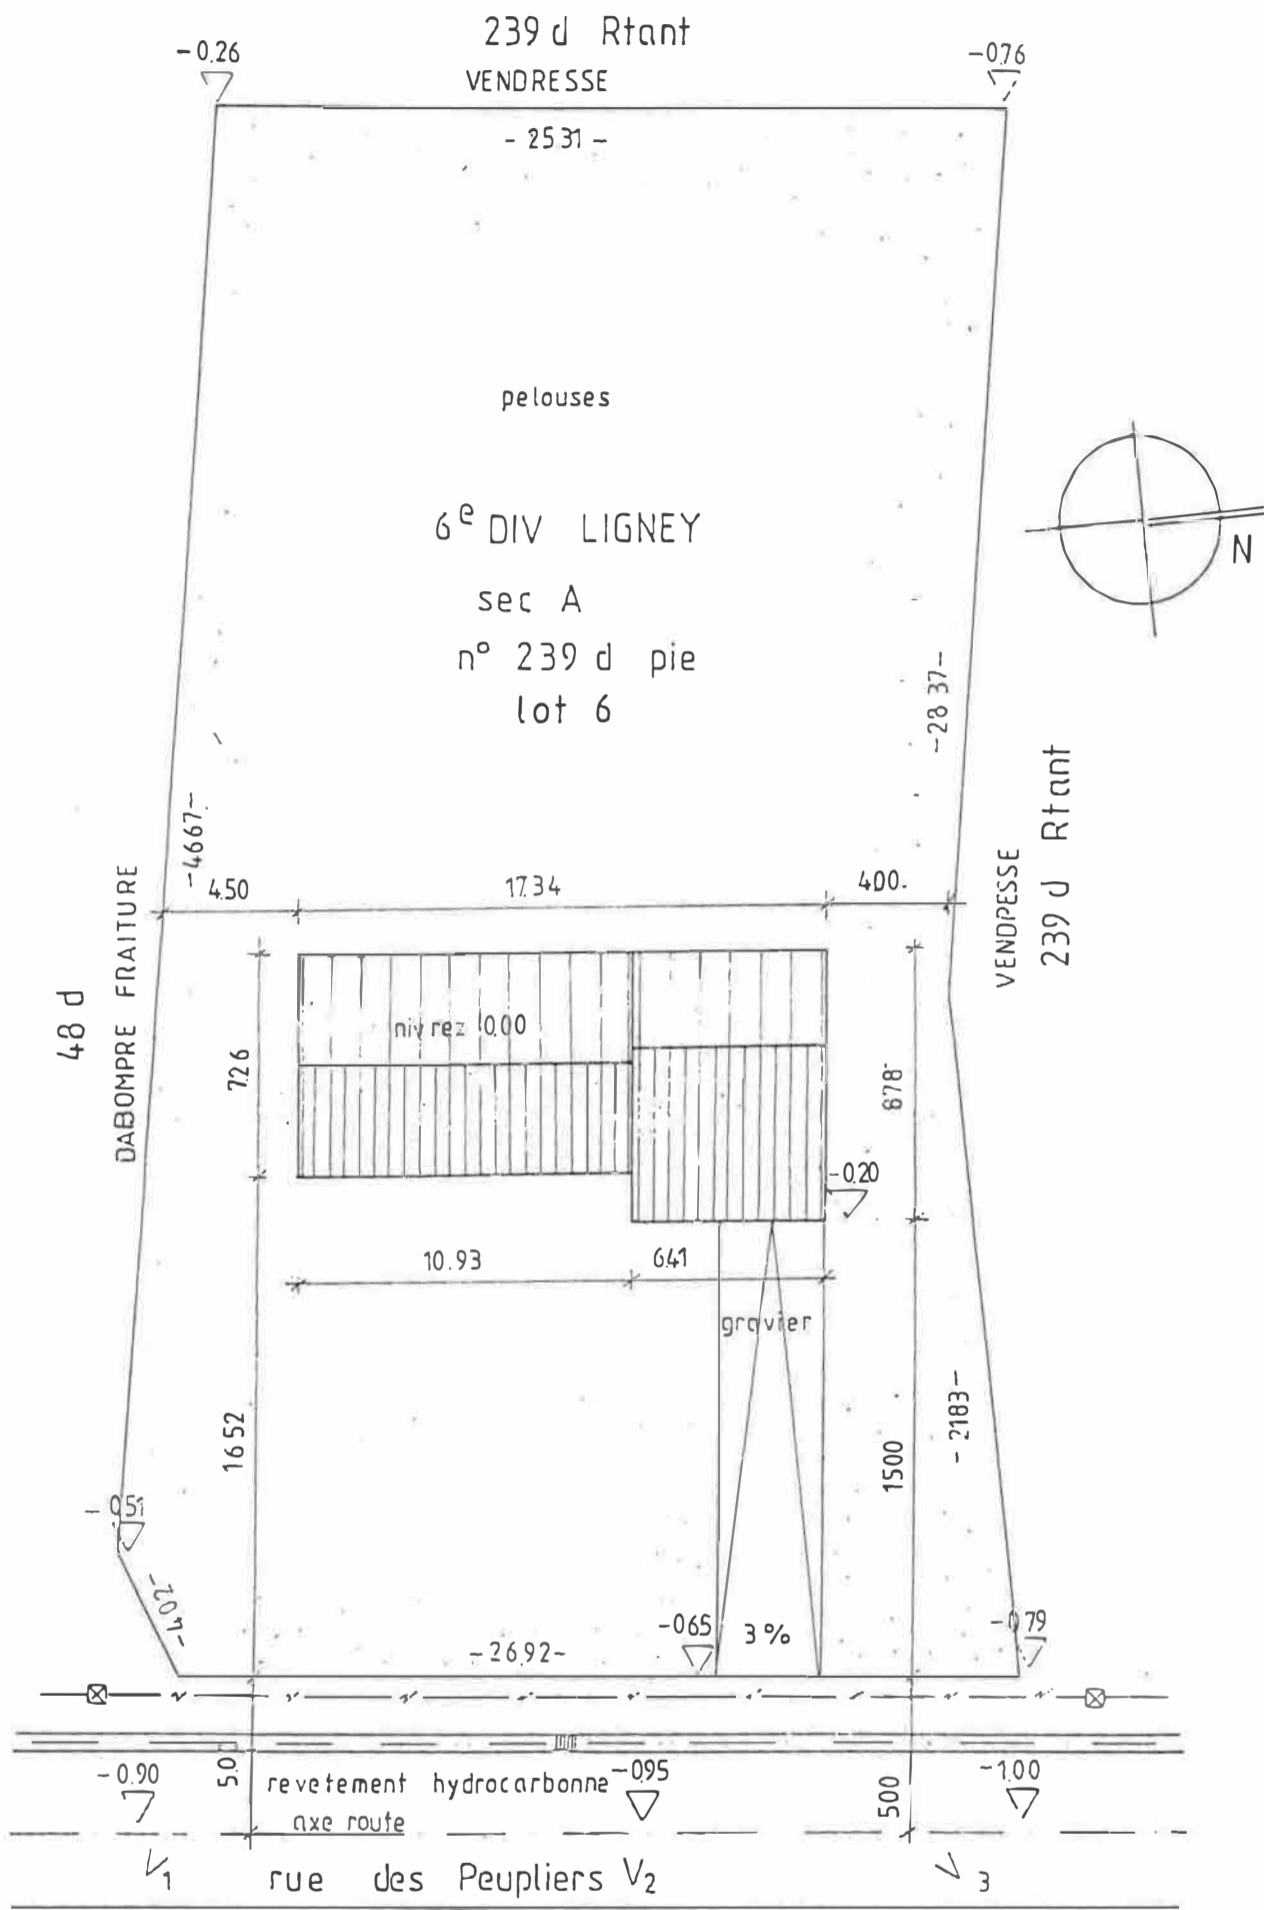

PLAN D IMPLANTATION

ech 1/250

Handwritten signature or initials



-020

0.00

-020

TN


AXE ROUTE

-060

-095

FACADE AVANT

Echelle 1/50

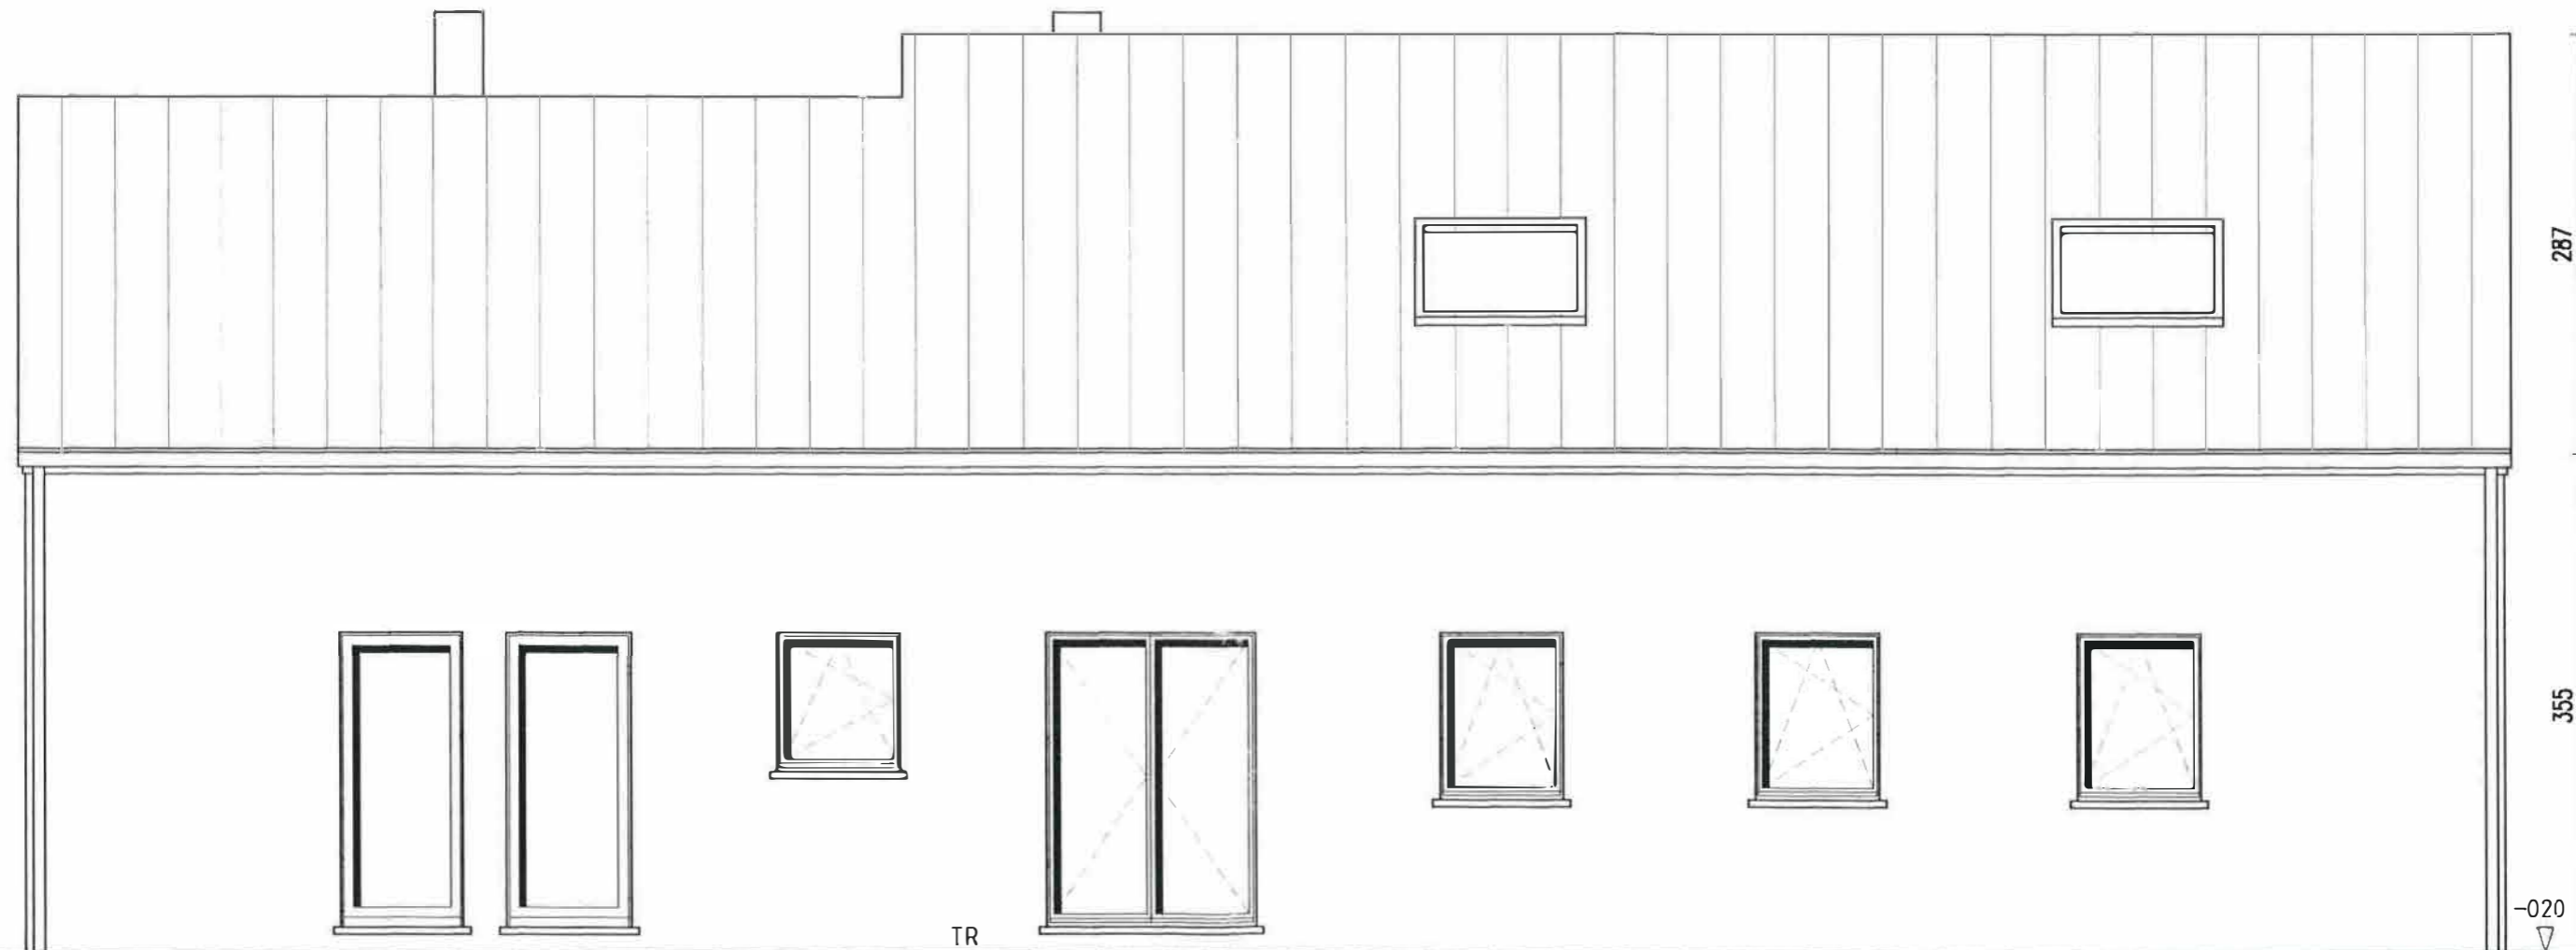

- 020

TR

TN

-060


-020

287

355

FACADE ARRIERE


Echelle 1/50

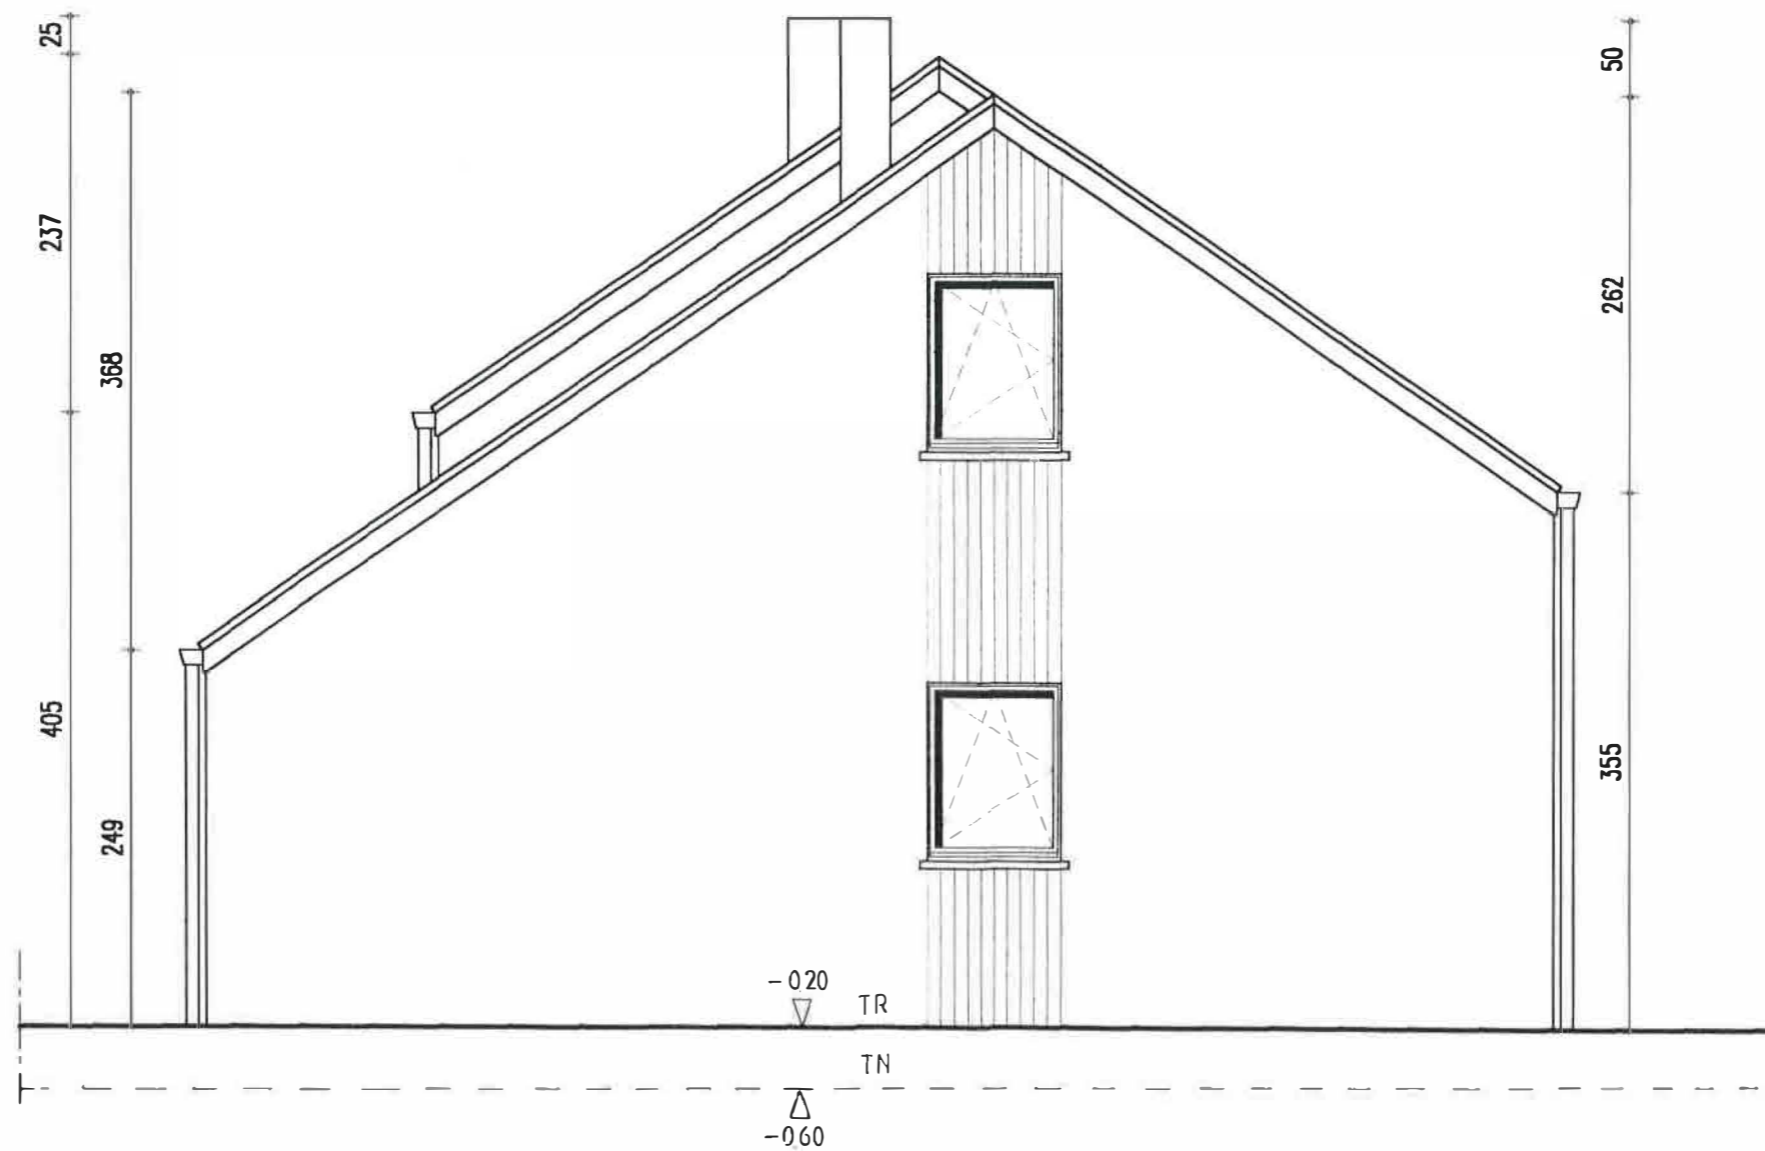

FACADE LATÉRALE DROITE


Echelle 1/50

Handwritten signature and initials in blue ink.

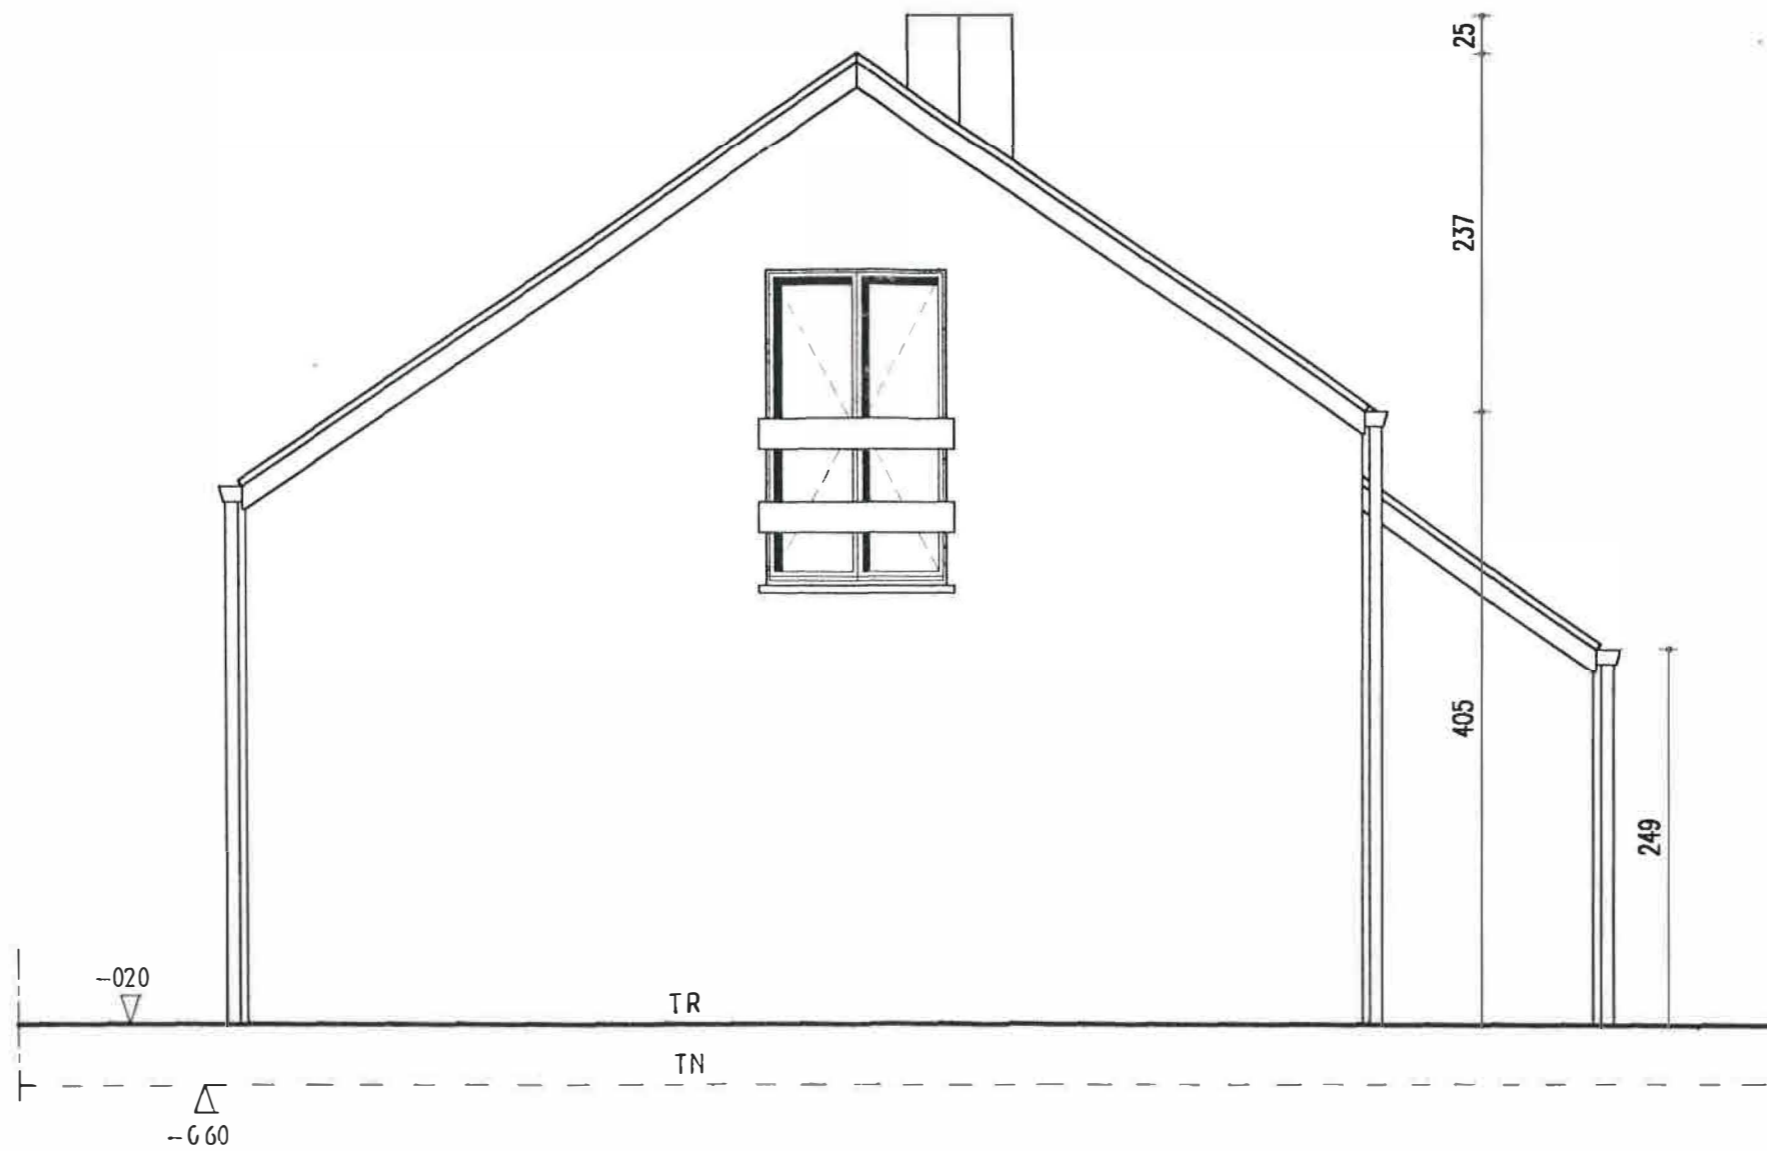

FACADE LATÉRALE GAUCHE


Echelle 1/50

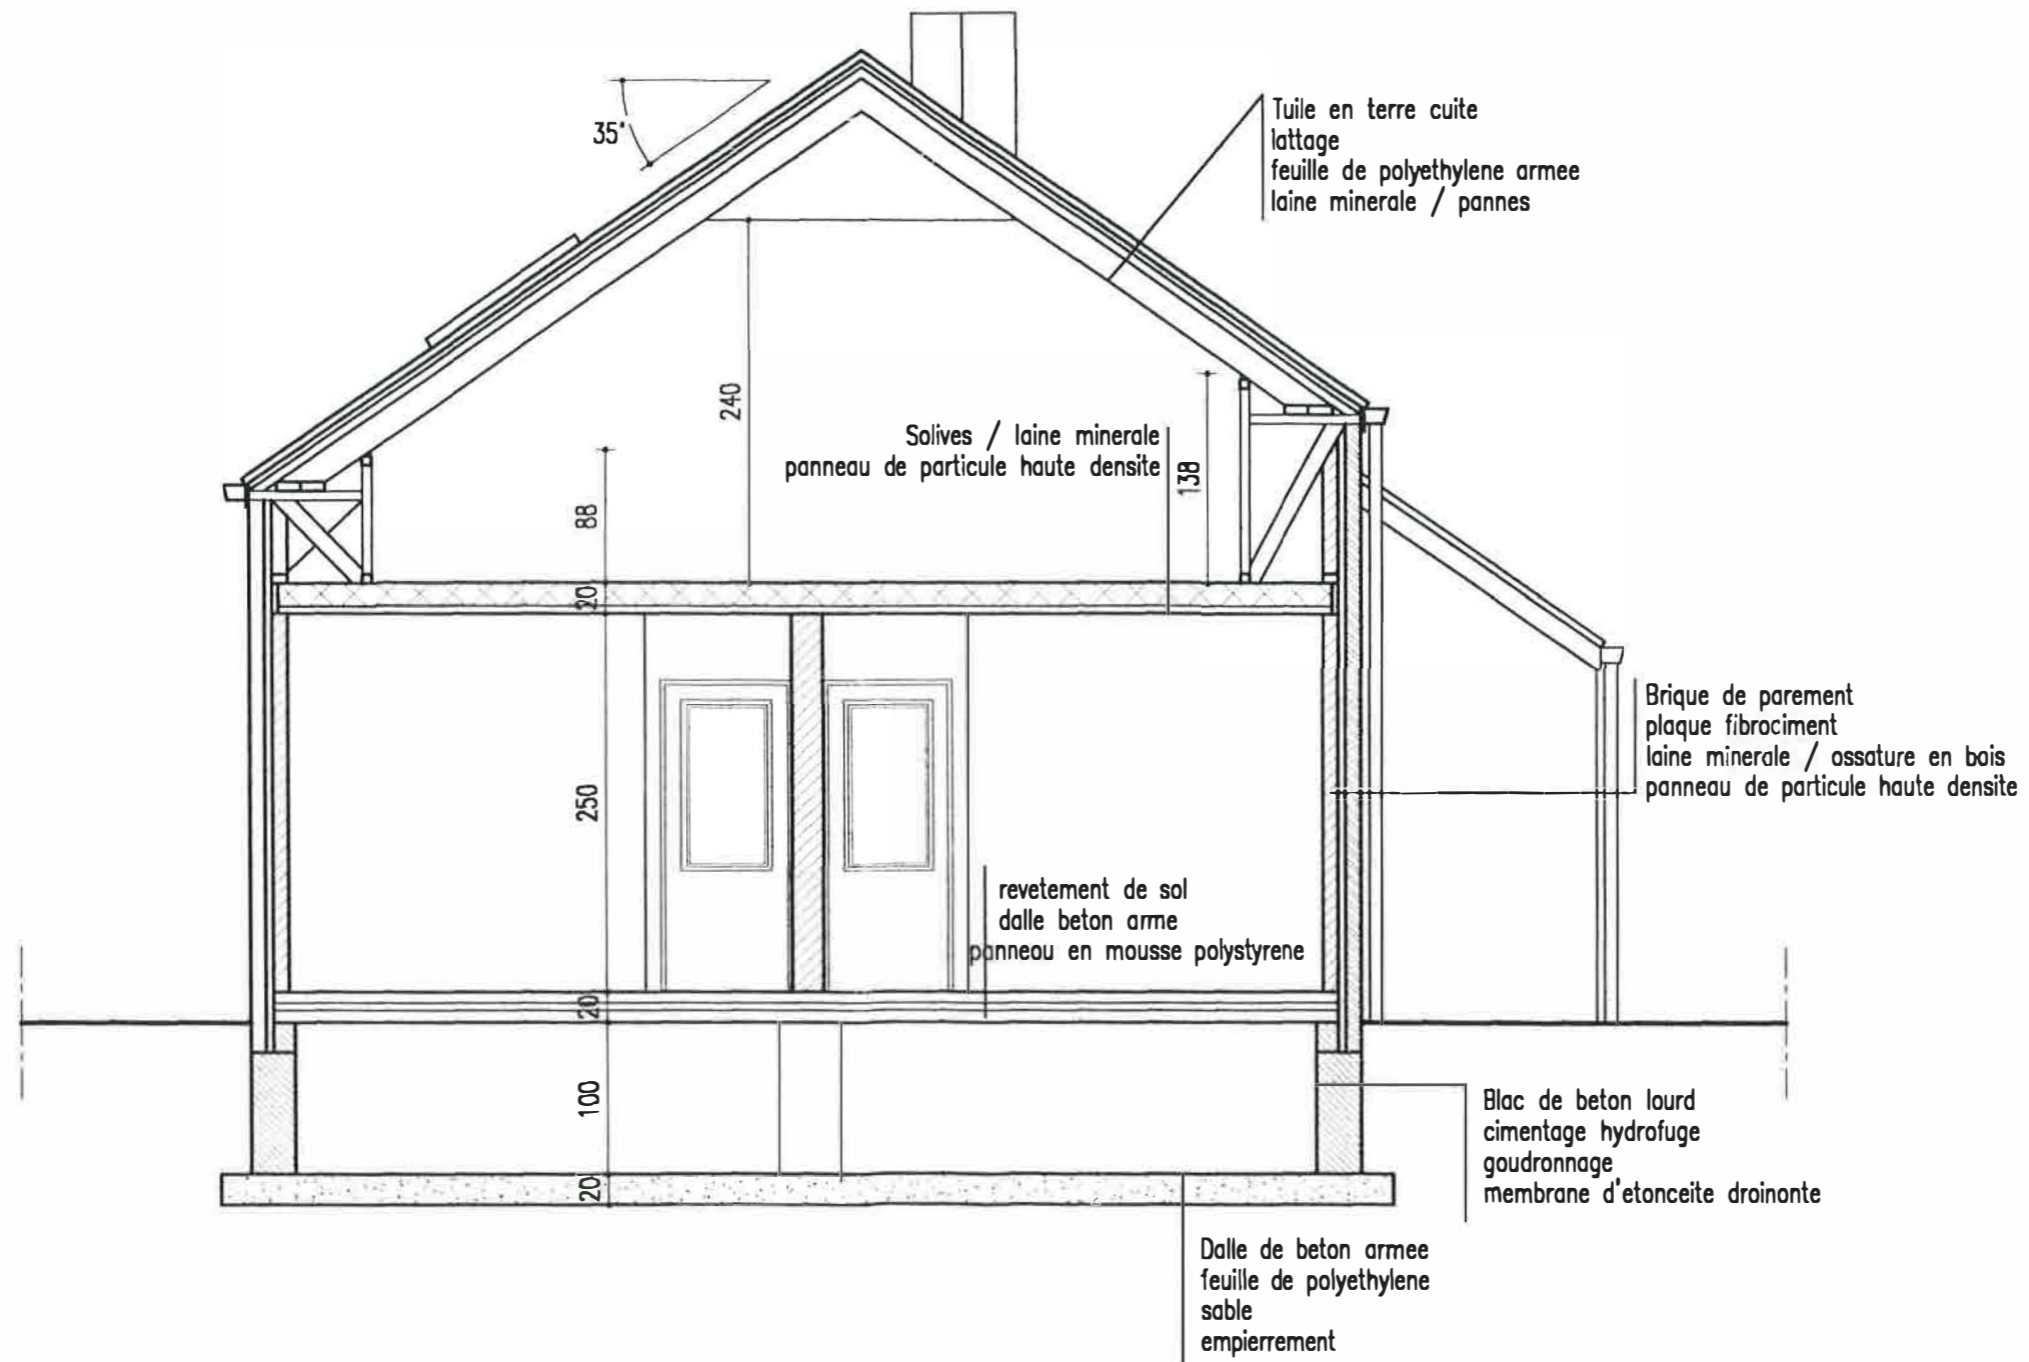

COUPE AA

Echelle 1/50


[Handwritten signature]

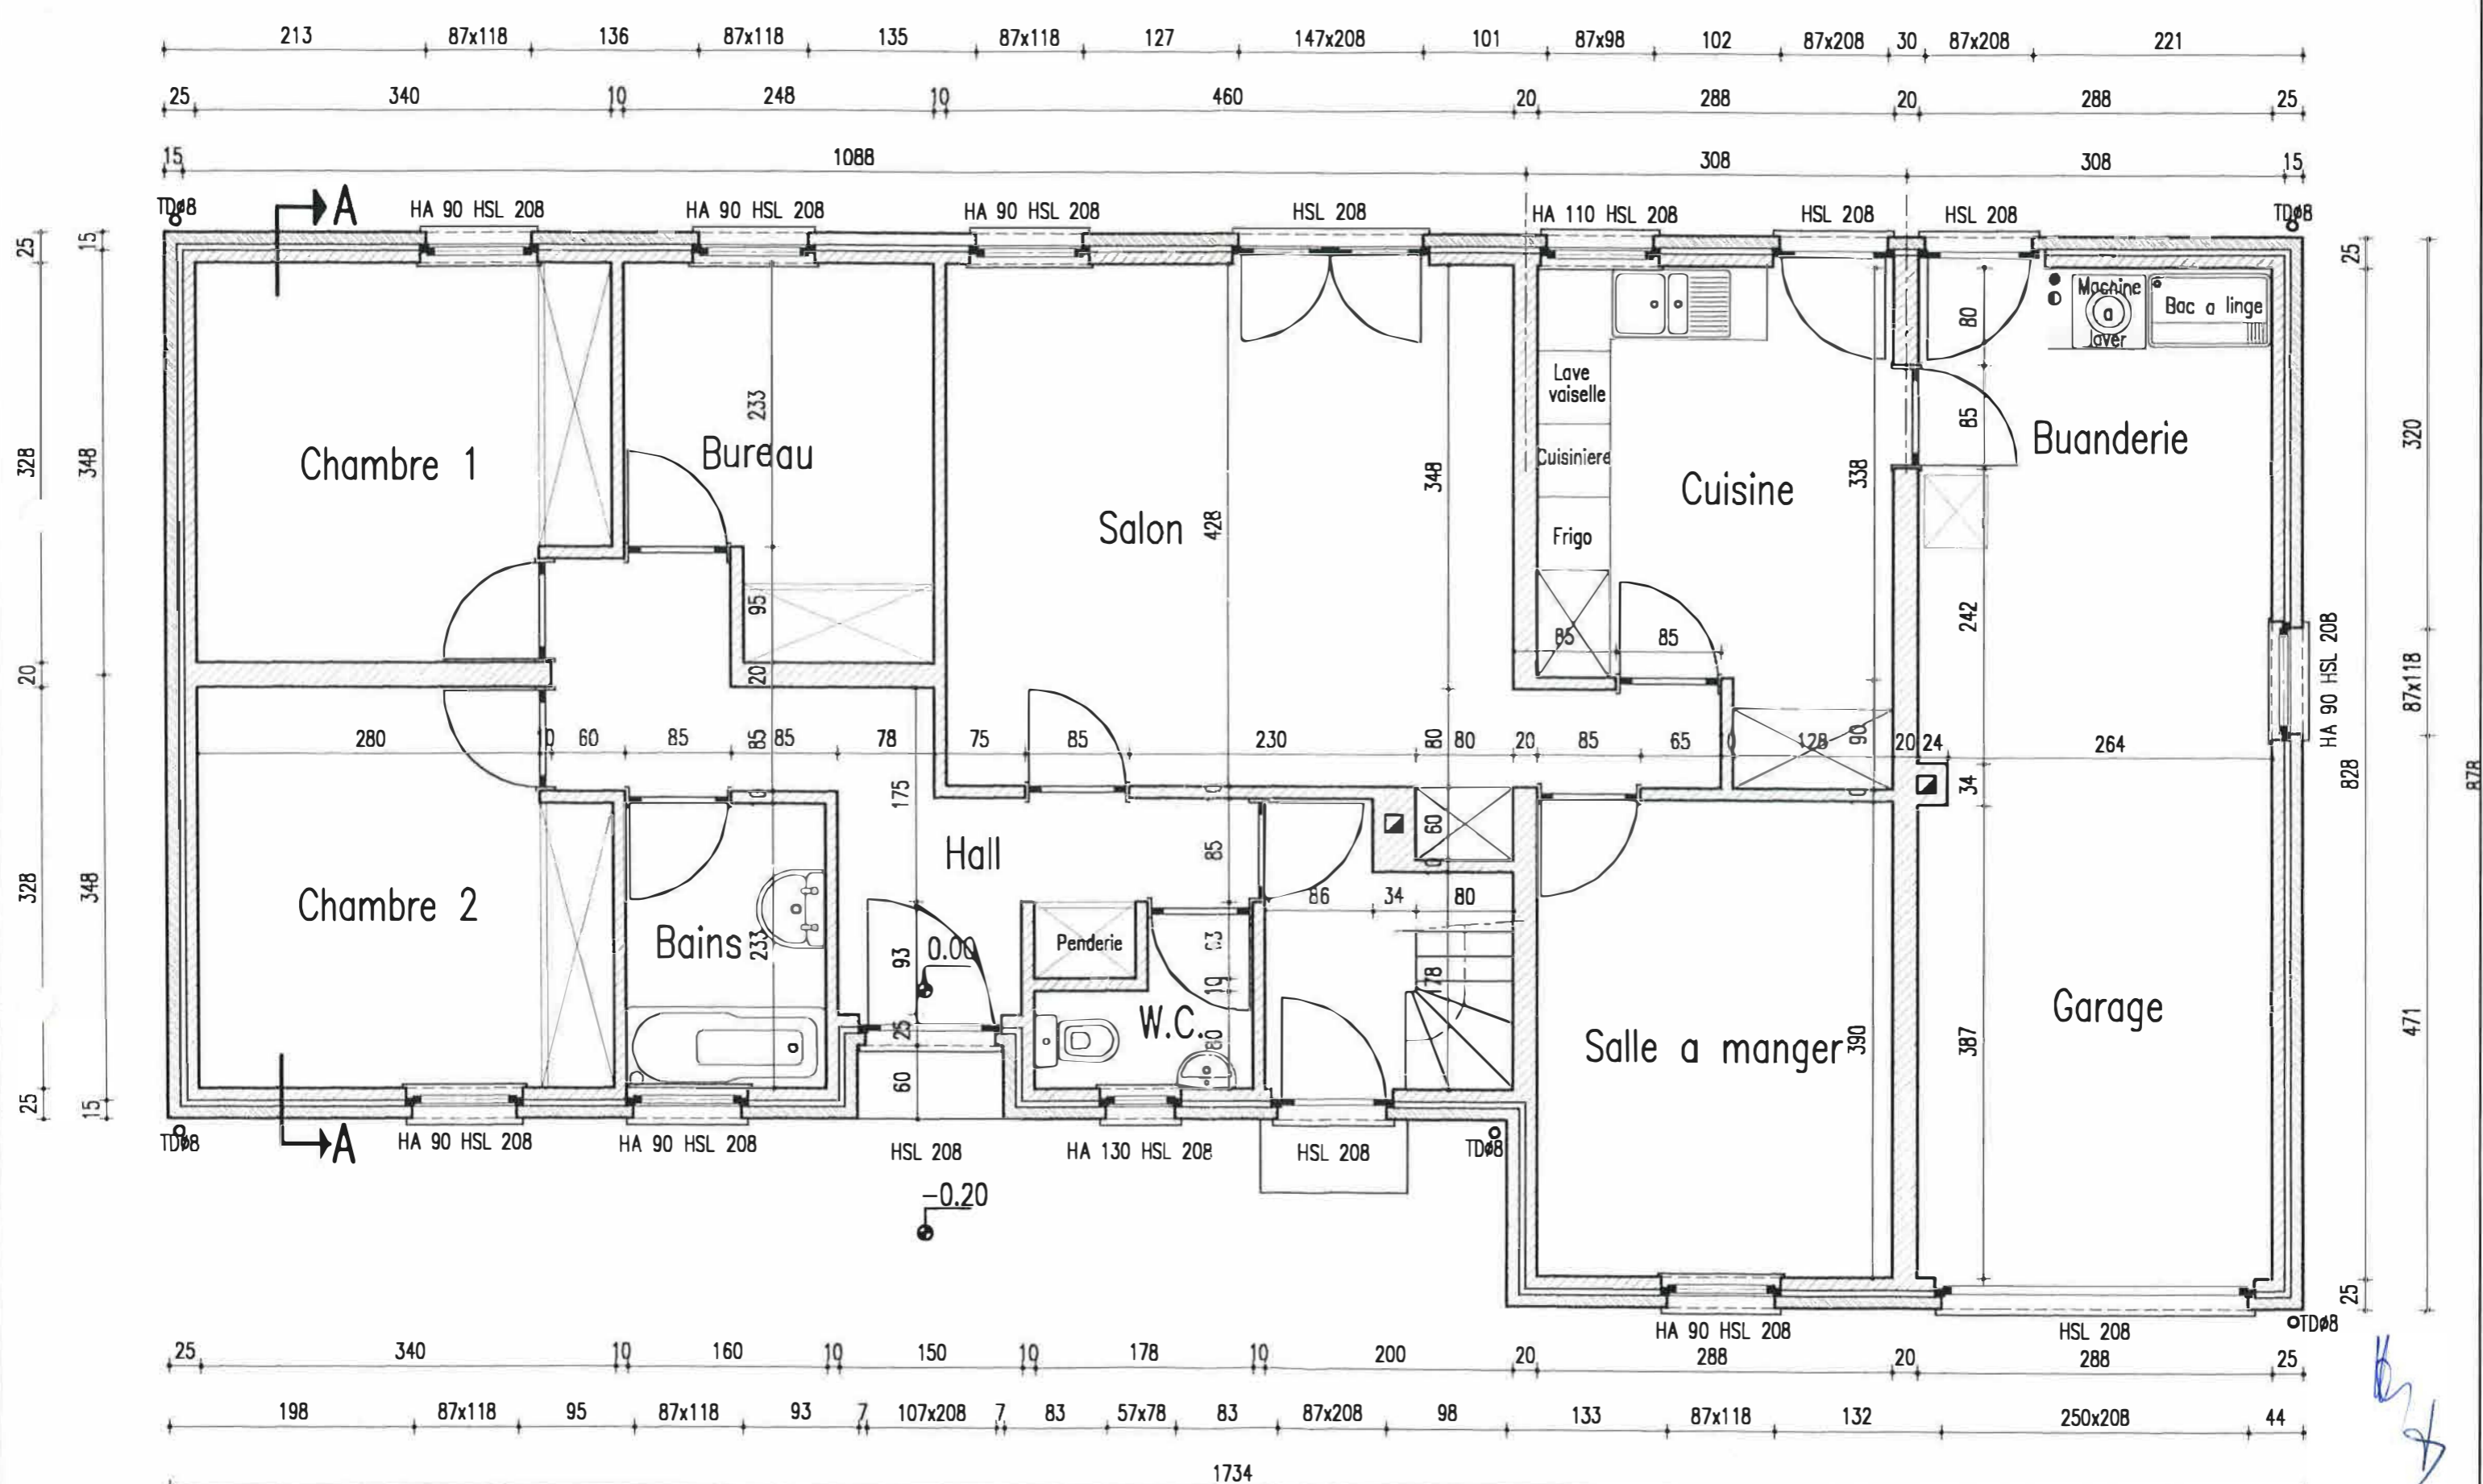

REZ-DE-CHAUSSEE

Echelle 1/50

Handwritten signature

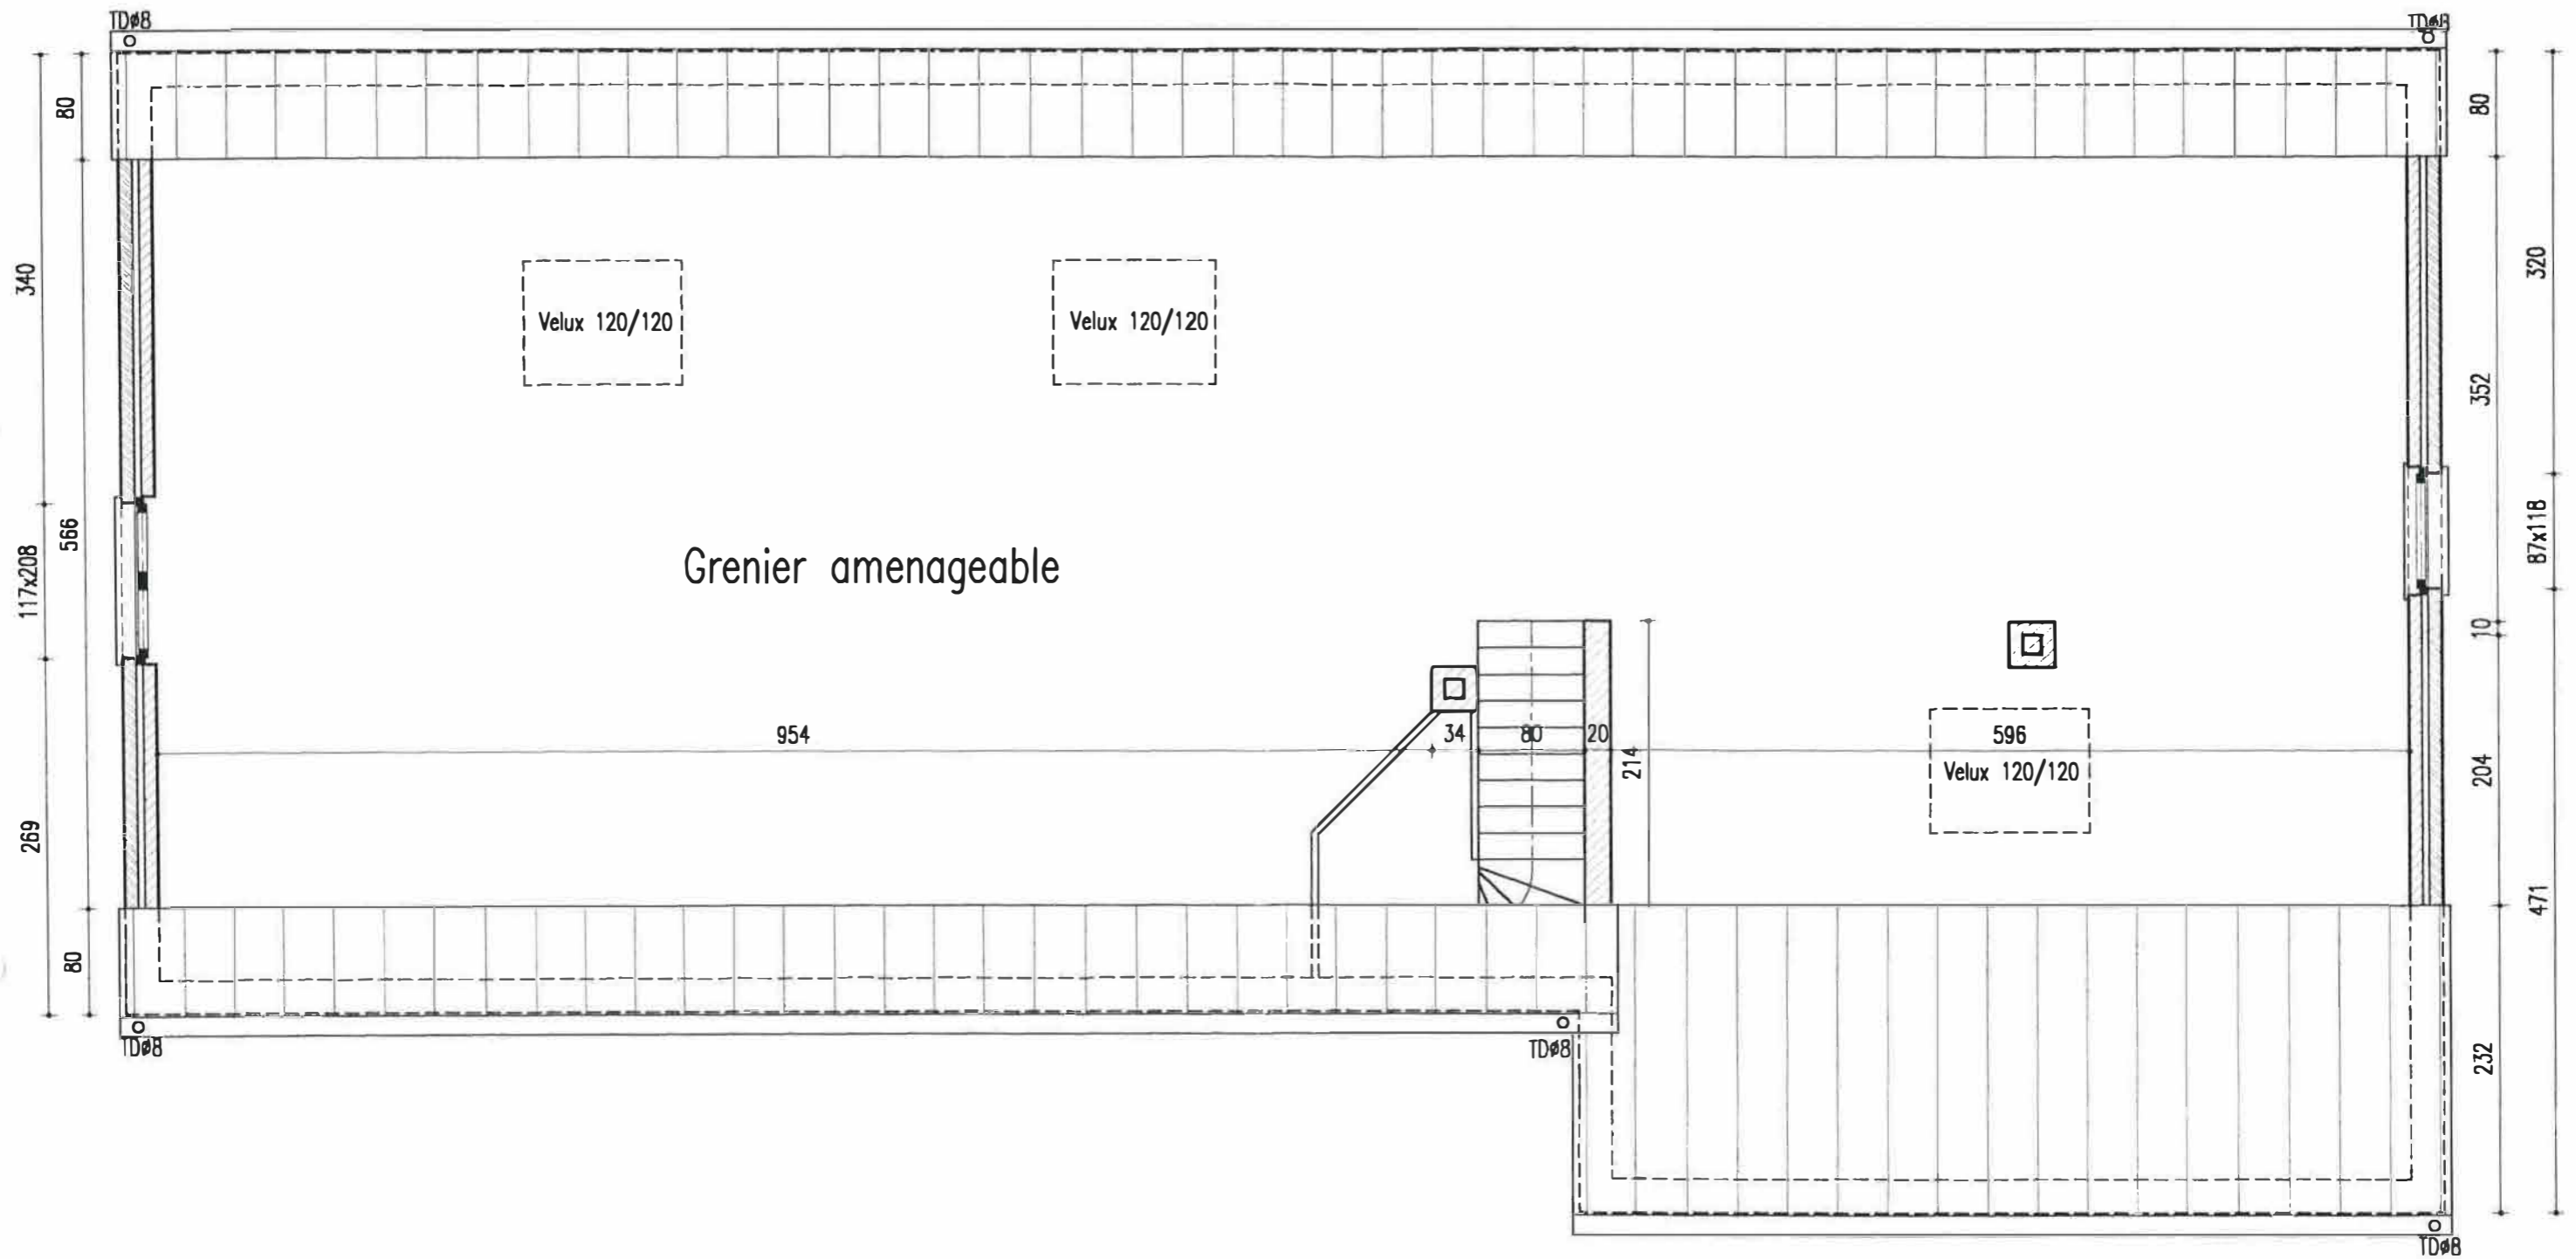

ETAGE

Echelle 1/50

[Handwritten signature and initials]