




Organisme agréé
Atlas controle

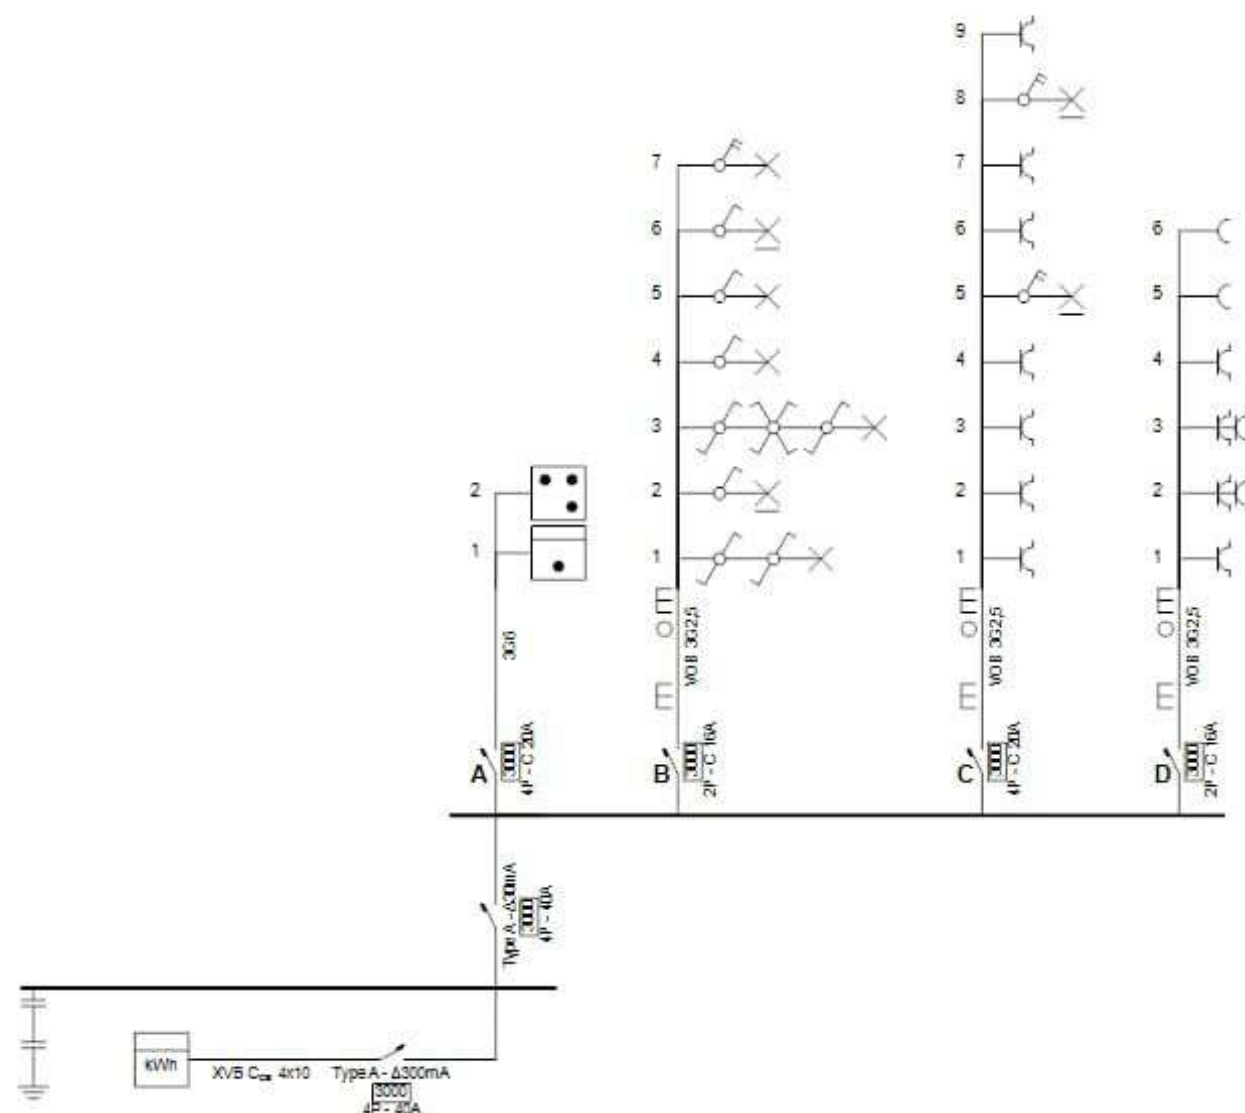

Charles Matot
02/726.64.04
www.atlascontrole.be
TVA : BE 0732.536.476
663-INSP

[Signature]

Adresse de l'installation électrique

Elens GOMEZ HABA
Avenue des nerviens 137/87 bloc 4 appartement 408
1040 Etterbeek
GSM: +32 486 54 42 65


Installateur

Selbelec srl
Imperiastraat 8
1930 Zaventem
GSM: +32 491 76 99 99
e-mail: selbelec@gmail.com
TVA BE 0782.324.695



p. 1/2
Schéma unifilaire

3 x 230V ~ 50Hz

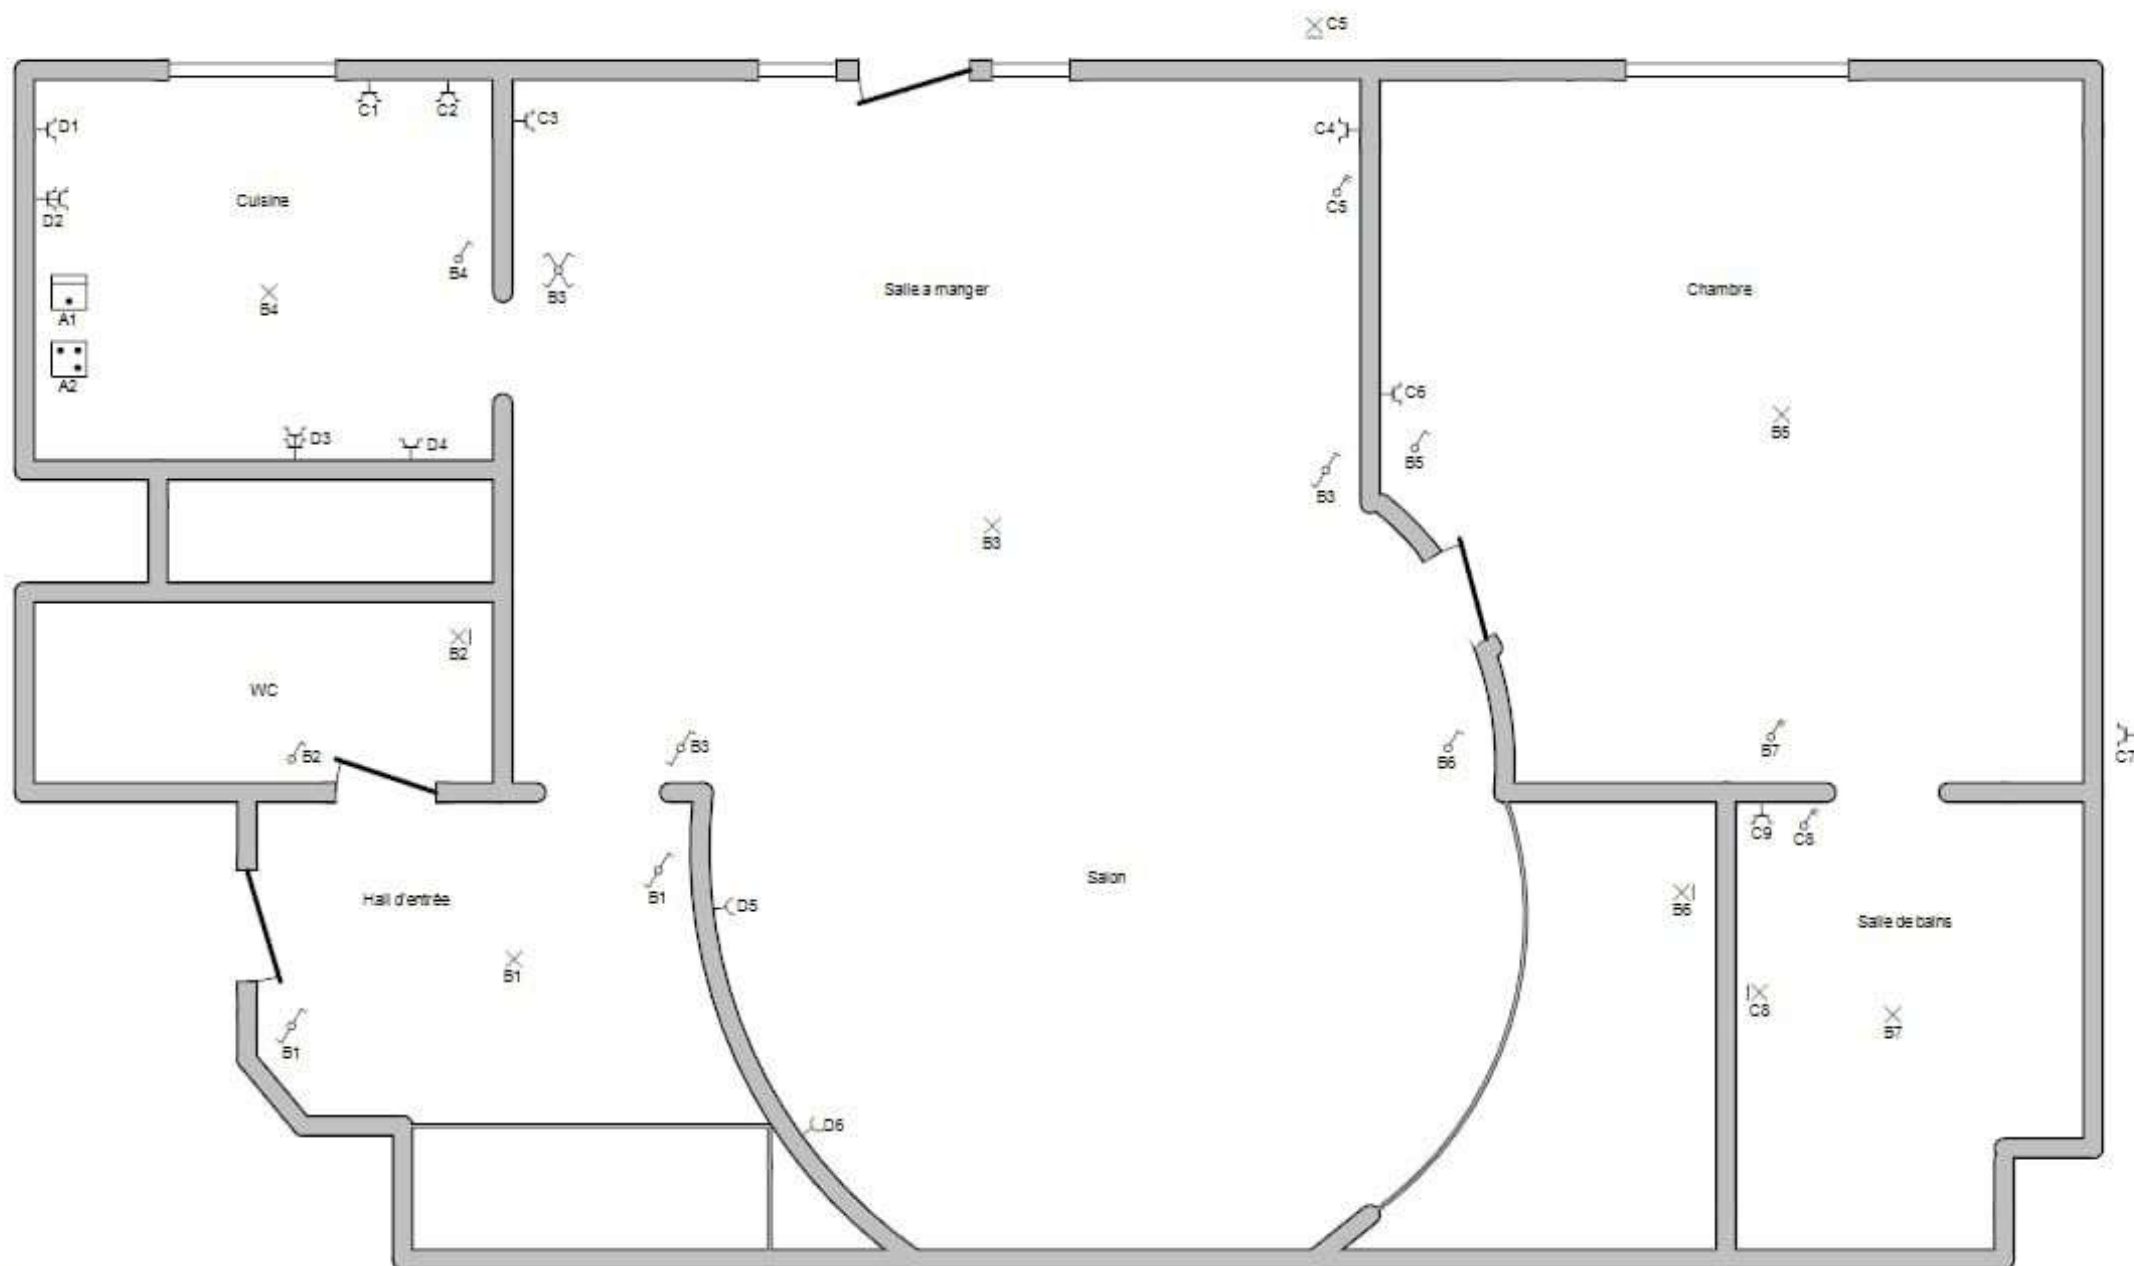

Organisme agréé
Atlas controle



Atlas
Contrôle

Charles Matot
02/726.64.04
www.atlascontrole.be
TVA : BE 0732.536.476
663-INSP

Adresse de l'installation électrique

Elena GOMEZ HABA
Avenue des nerviens 137/87 bloc 4 appartement 408
1040 Etterbeek
GSM: +32 486 54 42 65

Installateur:

Selbelec srl
Imperiastreet 8
1930 Zaventem
GSM: +32 491 76 99 99
e-mail: selbelec@gmail.com
TVA BE 0782.324.695



p. 2/2
Plan de position

3 x 230V ~ 50Hz