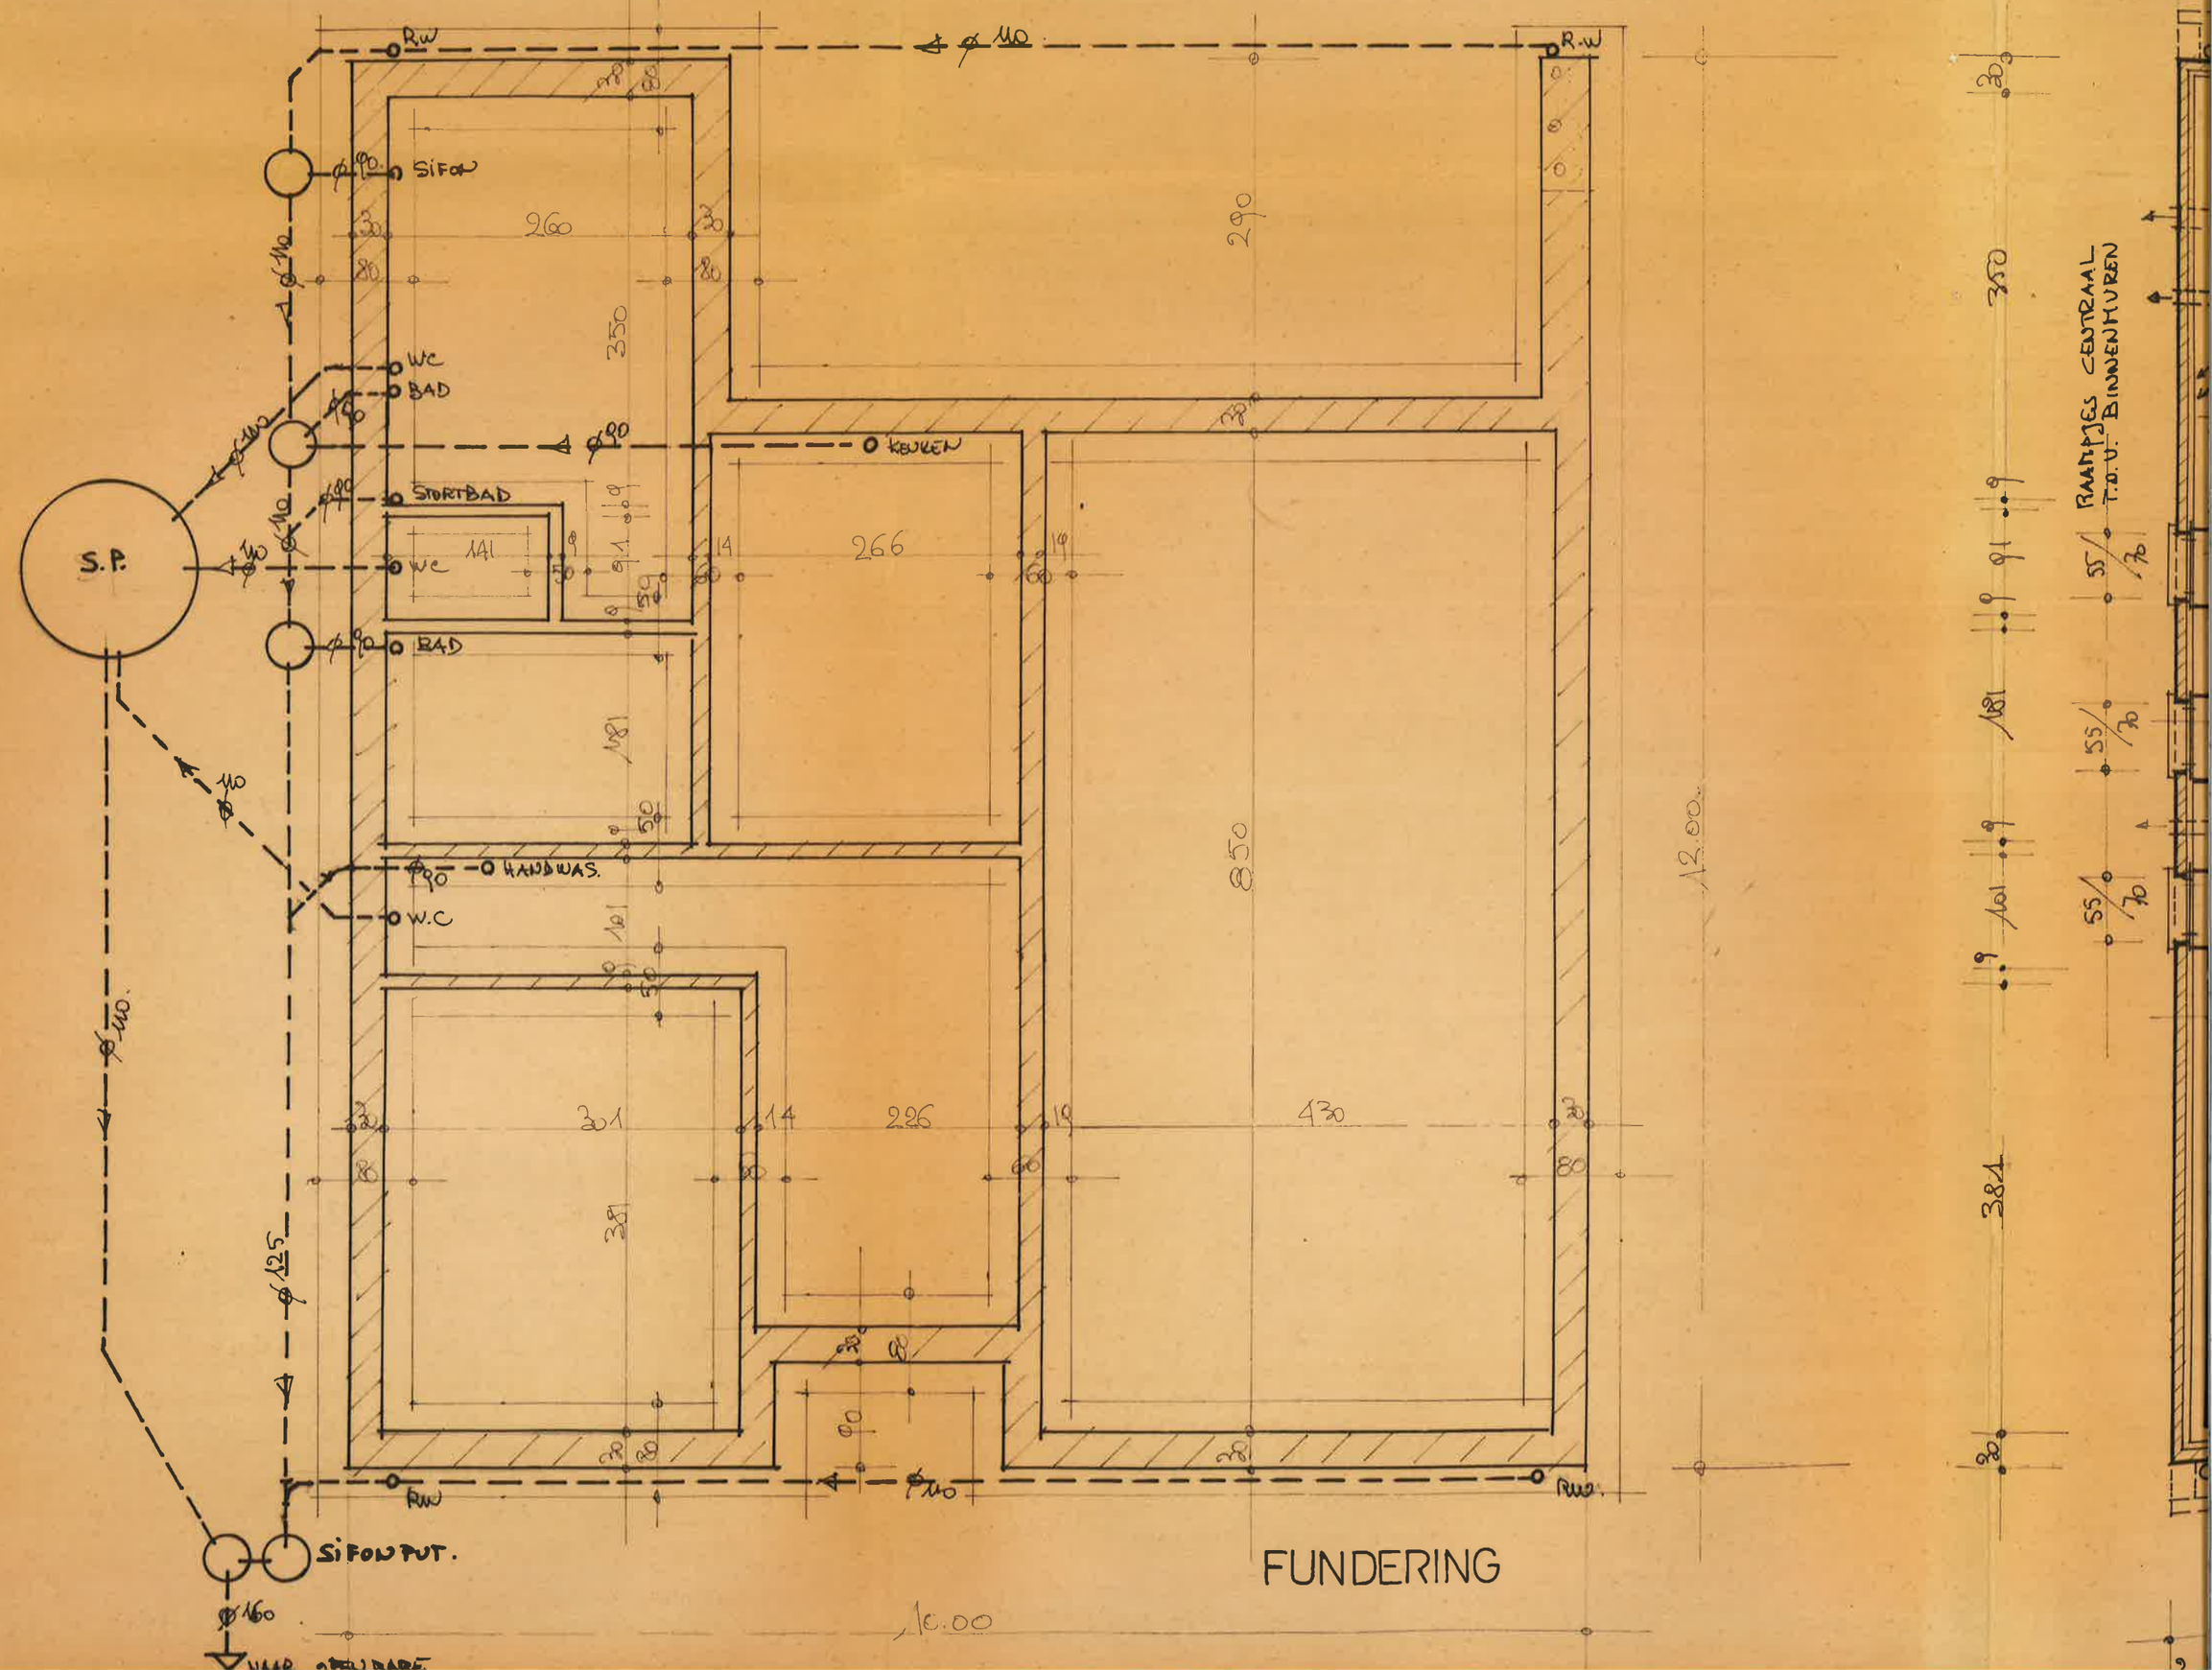
R.W
SIFON
WC
BAD
KEUKEN
STORTBAD
WC
BAD
HANDWAS.
W.C
S.P.
SIFONPUT.
RAMPJES CENTRAAL T.O.V. BINNENMUREN
FUNDERING