



BOORGEVEL

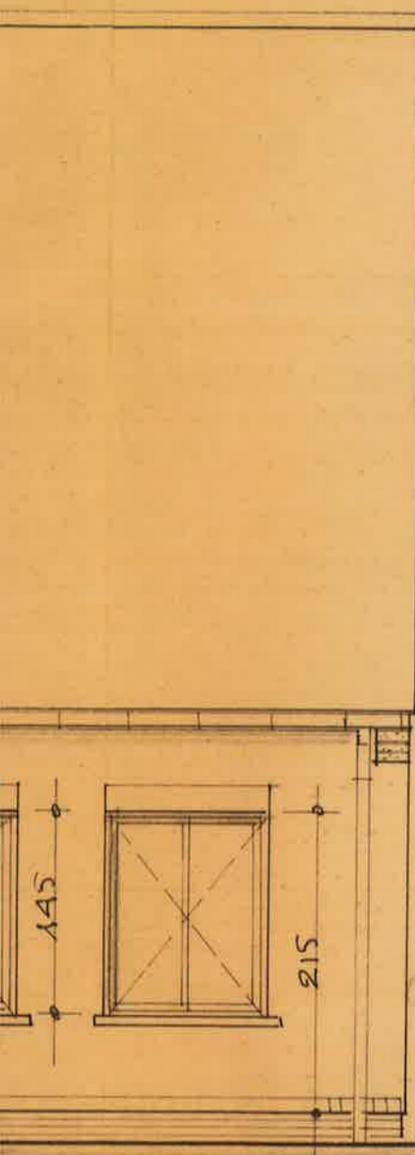

BOORGEVEL



SITUERING

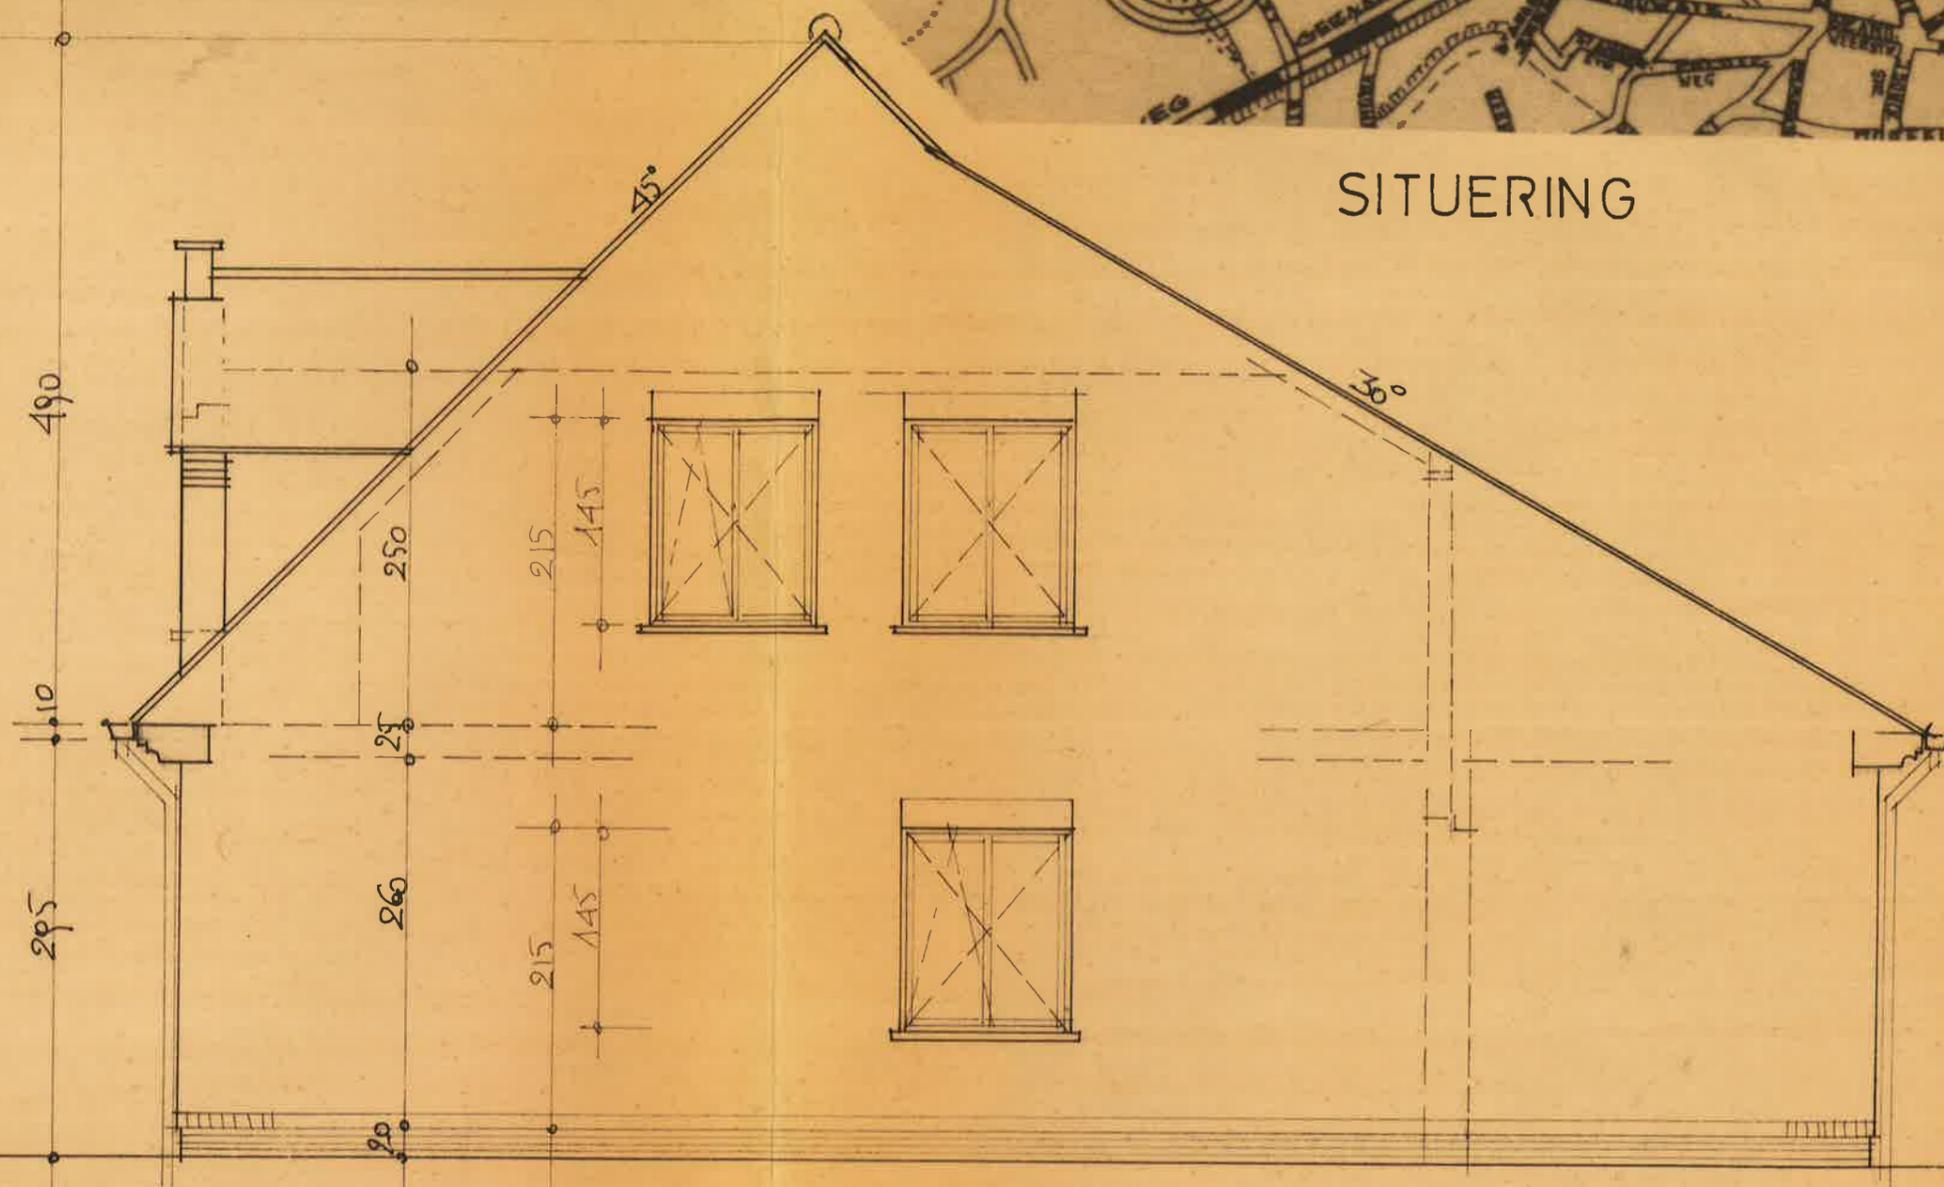

GEVEL RECHTS

