MAGDEUK VOORBEHOUDEN

GEMEENTE: DENDERLEEUW WIJK: VELDSTRAAT

KADASTRAAL BEKEND: SEKTIE: D NR(S): 869b, 870b

OCCUPATIE VAN DE BODEM: WEILAND

GUNSTIG ADVIES DD 13/02/1991 REF.: 73/90 - FR/BT/3/41041/996

RELIEF V/D BODEM: A: 0.00 m B: +0.40 m C: +0.60 m

VLOERINDEX: $\frac{V}{T/m^2} = \frac{2 \times 10 \times 18}{937 + 865 + 1825 + (6 \times 42.90)} = 0.092\ m^2/m^2$

WONINGDICHTHEID: $\frac{W}{T/ha} = \frac{1}{0.3908} = 2.5628\ w/ha$

KADASTRALE LIGGING
1/2500

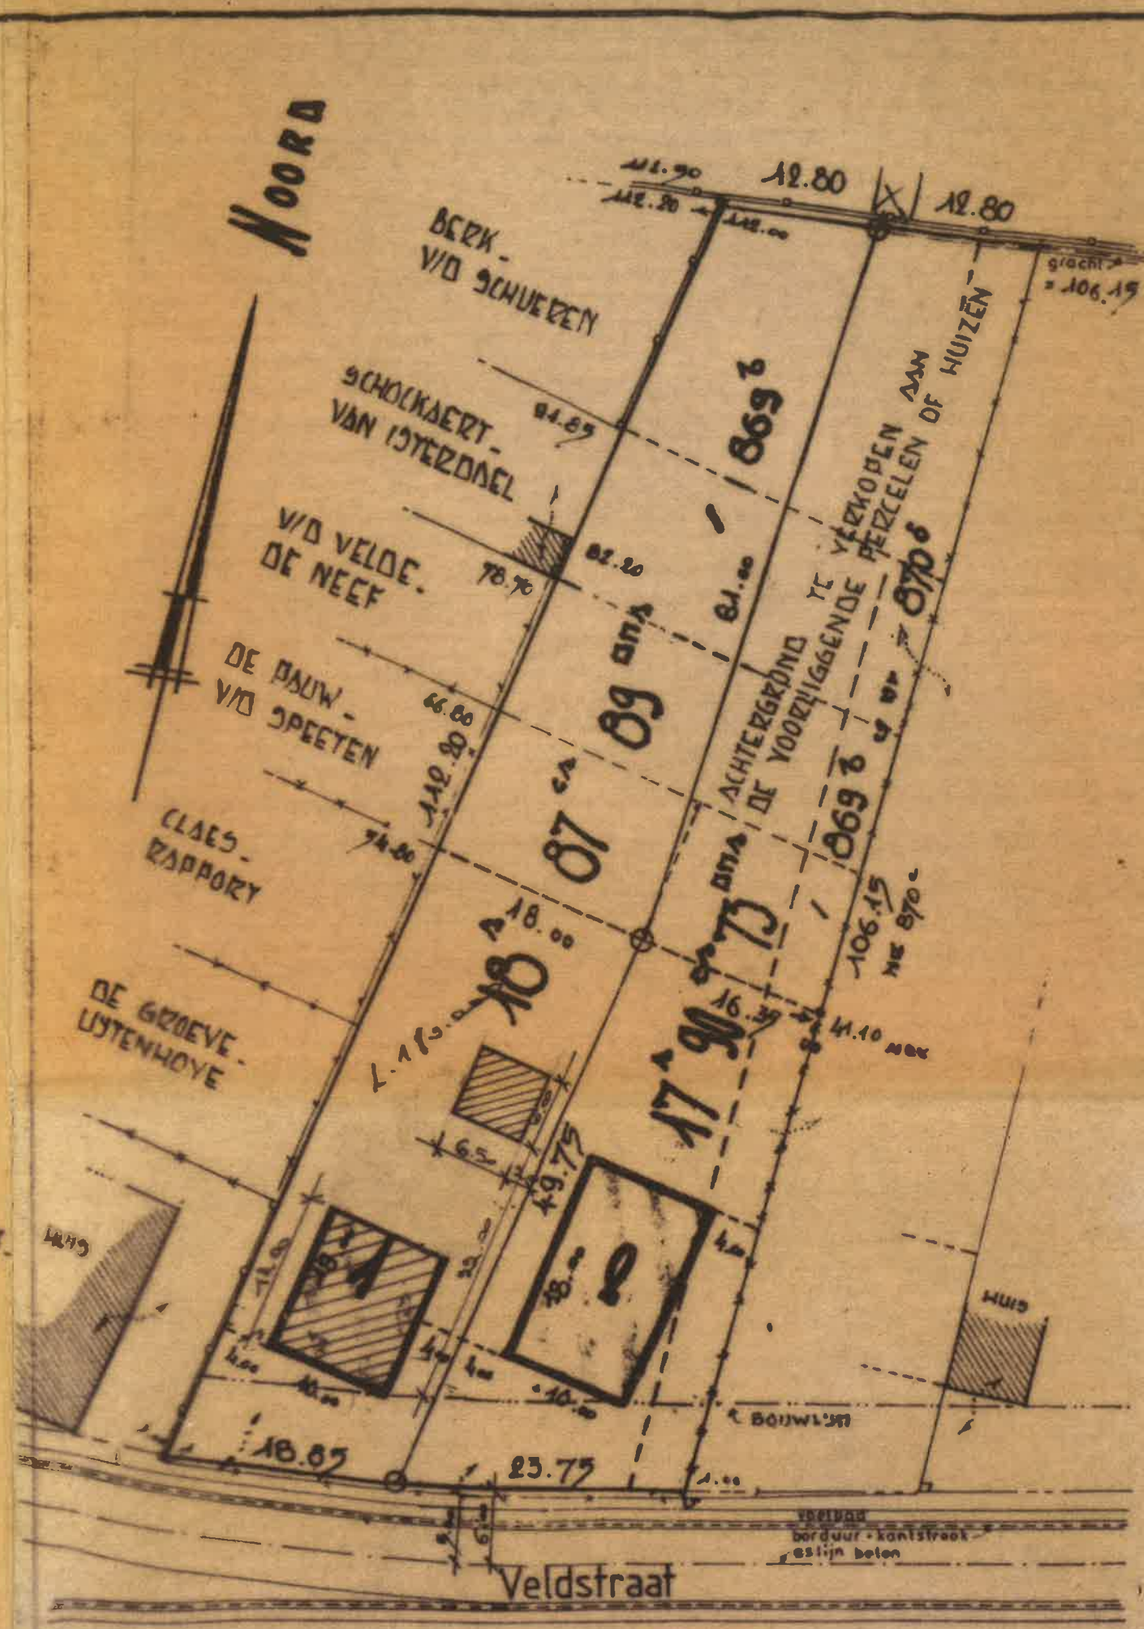

VERKLARING:
- BESTAANDE PAALSTEEN
- NIEUWE PAALSTEEN
- AFSLUITINGEN
- BEBOUWING
- TALUD

OPGEMAAKT DOOR DE ONDERGETEKENDE MEETKUNDIGE-SCHATTER — onroerende goederen
BEËDIGD DOOR DE RECHTBANK — EERSTE AANLEG TE OUDENAARDE
STEENWEG, 86,

HUGO DE PRIL
ZAAKVOERDER
STUDIEBUREEL H. DE PRIL