


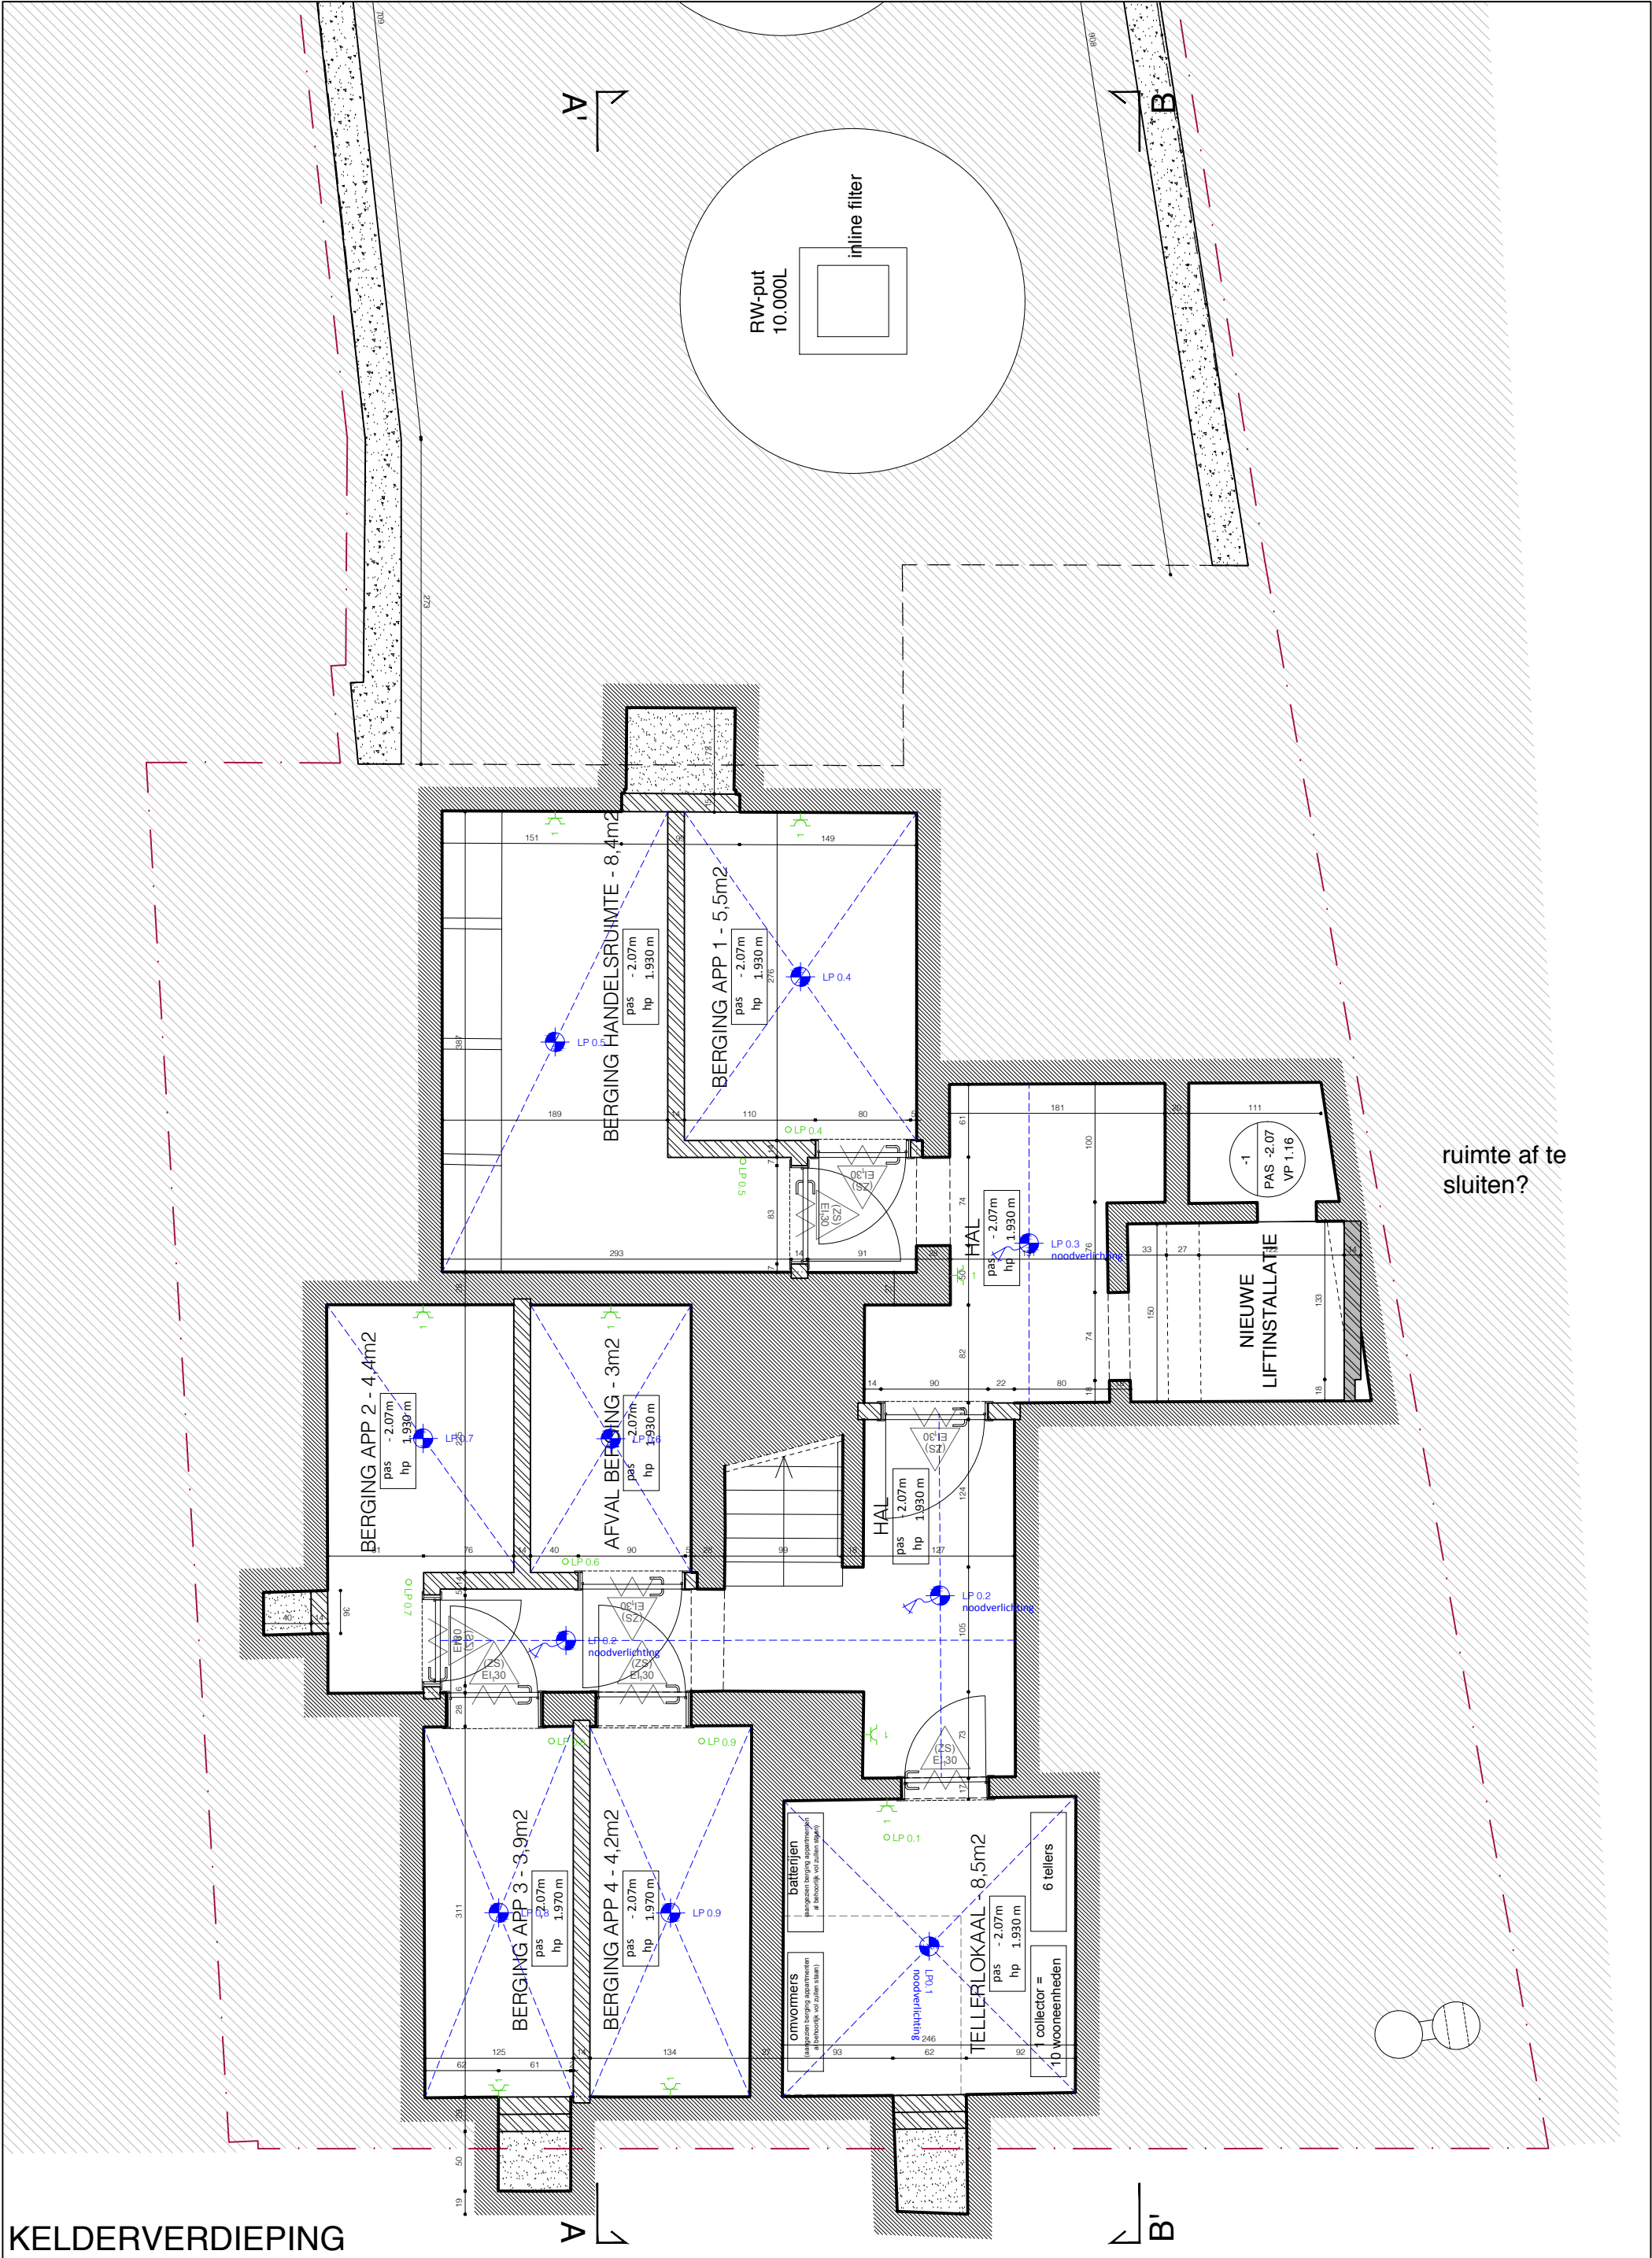

ruimte af te sluiten?

KELDERVERDIEPING

dossier	bouwplaats	opdrachtgever	datum & schaal	architectenbureau
verbouwing van een bestaande ééengezinswoning tot appartementen met gelijkvloerse handelsruimte	Nieuwstraat 14 9300 Aalst	Gregory Otte Lievevrouwstraat 24 9310 Moorsel		architecten Chatchatrian David & De Smedt Kevin office Joachim Schayckstraat 2b 9052 Gent T 0479105787 adm. Muisstraat 30 9450 Haaltert T 0479857368 info@vi-a.be www.vi-a.be
uitvoering	2110	OTTE	1:50	VI.ARCHITECTUUR.ATELIER