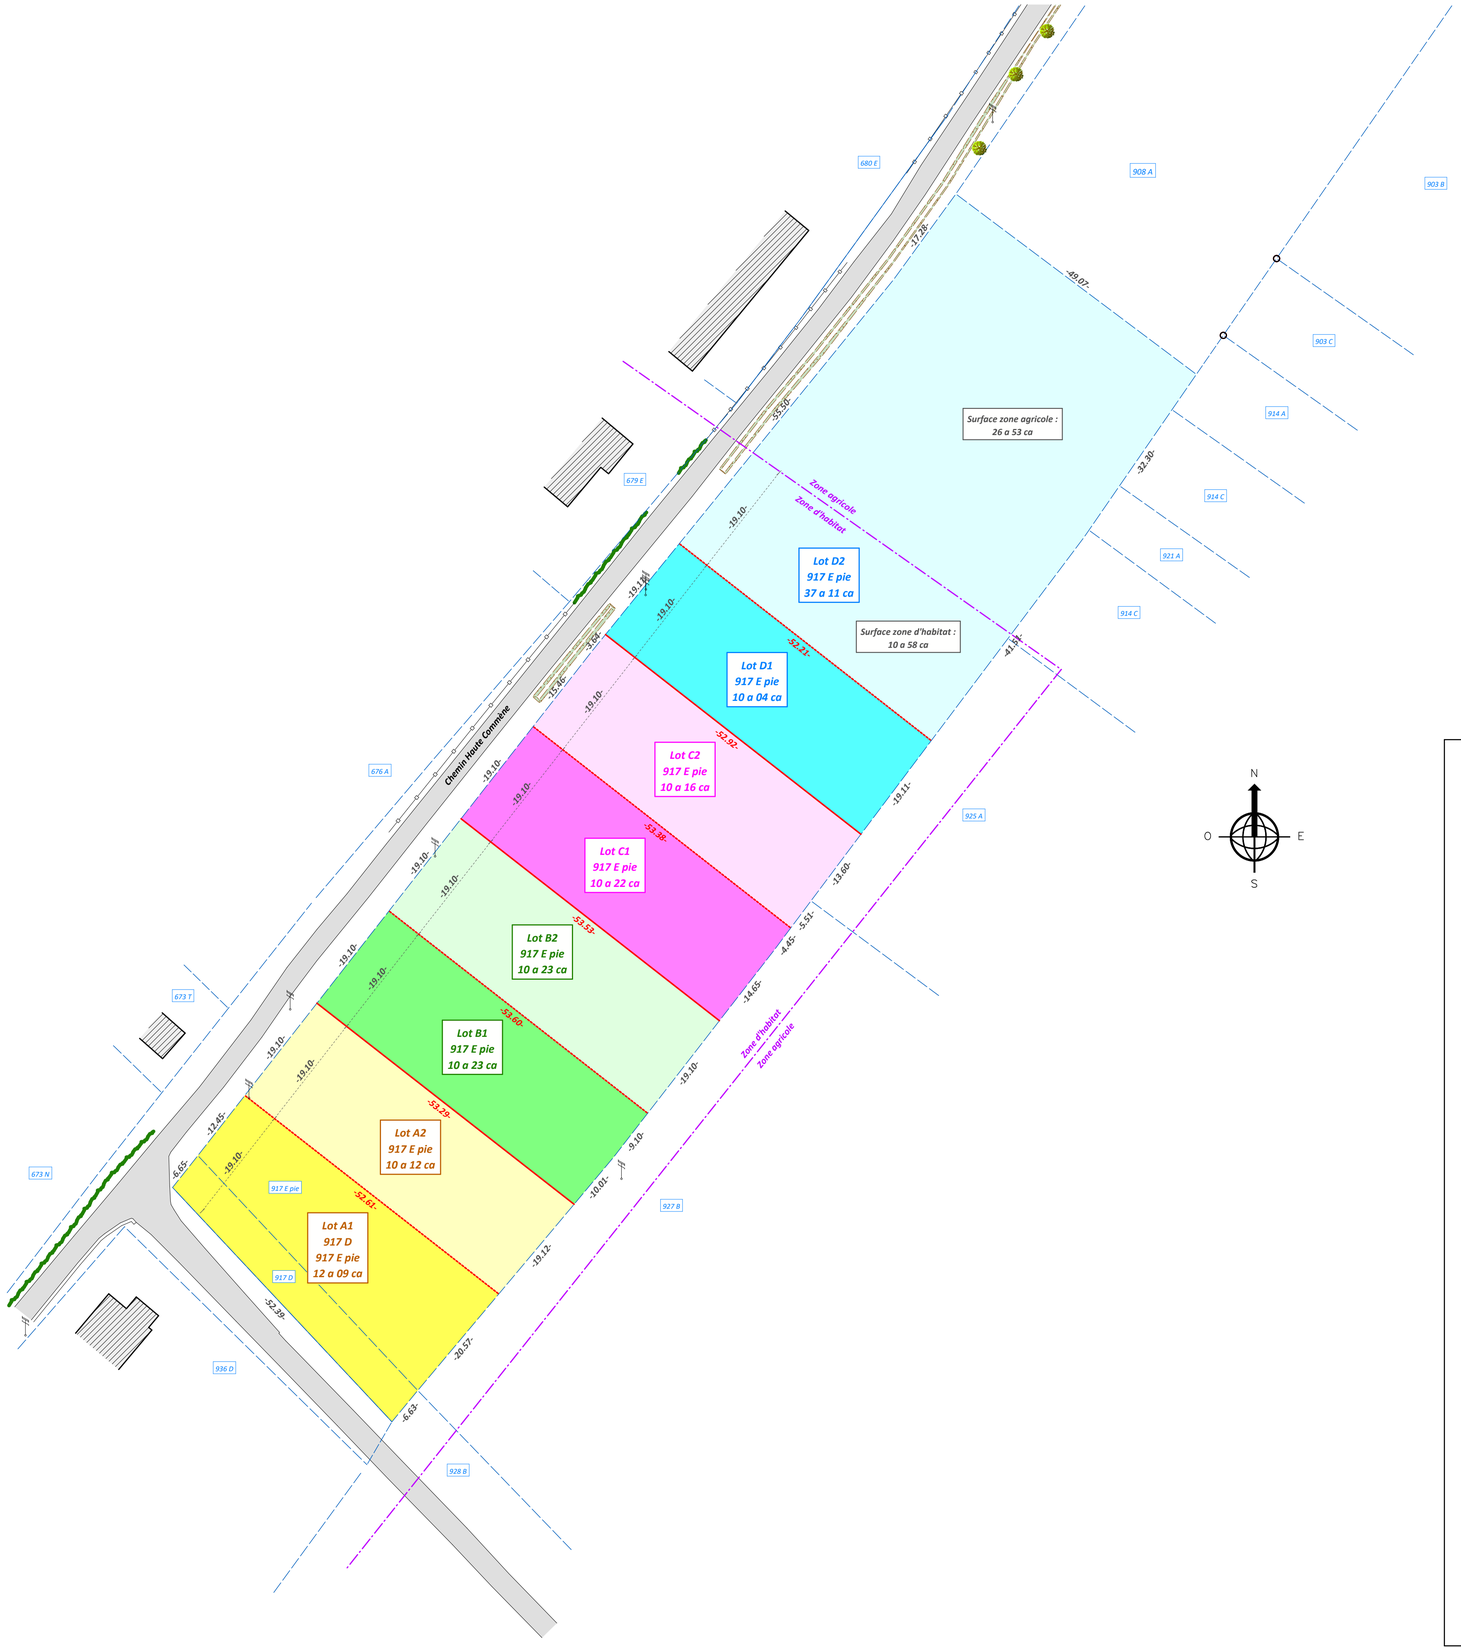

PROVINCE DE LUXEMBOURG
COMMUNE DE DURBUY

PLAN DE MESURAGE D'UNE PARTIE DE PARCELLE

d'une parcelle cadastrée ou l'ayant été :

2ème div./BARVAUX - Section B

N° : 917 D & 917 E

© Les données cadastrales 01.01.2024 de ce document appartiennent exclusivement à l'Administration Générale de la Documentation Patrimoniale

Modification :

Modification :

MAQUET Arnaud
GEOMETRE EXPERT

Loheré, 4
6941 - HEYD
GSM : 0473/68.94.12
maquet.arnaud@gmail.com

Levé et dressé par : Arnaud MAQUET - Géomètre-Expert

Assermenté en cette qualité près du Tribunal de 1ère Instance de Marche-En-Famenne et inscrit au Conseil Fédéral des Géomètres-Experts sous le numéro GEO/161333, conventionné avec l'Administration du Cadastre et de l'Enregistrement (A.C.E.D.)

Dossier : 250649 - GILSON Indivision à Barvaux à Barvaux	Echelle : 1/500	Date : 02/06/2025