

Eigenaar.

Jaak De Smedt
Lindenhof vierbergenstraat 24
1755 Gooik
EAN NR :


100


Instalateur.

Japhet Joiris
Maelbroekstraat 65
9230 Wetteren
Tel. 0477 99 18 11
BTW. 0889 579 377


Keuring.

AIB-Vincotte
Bollenbergen 2b bus 10
9052 Gent (zwijnaarde)

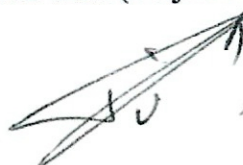 12/03/2012

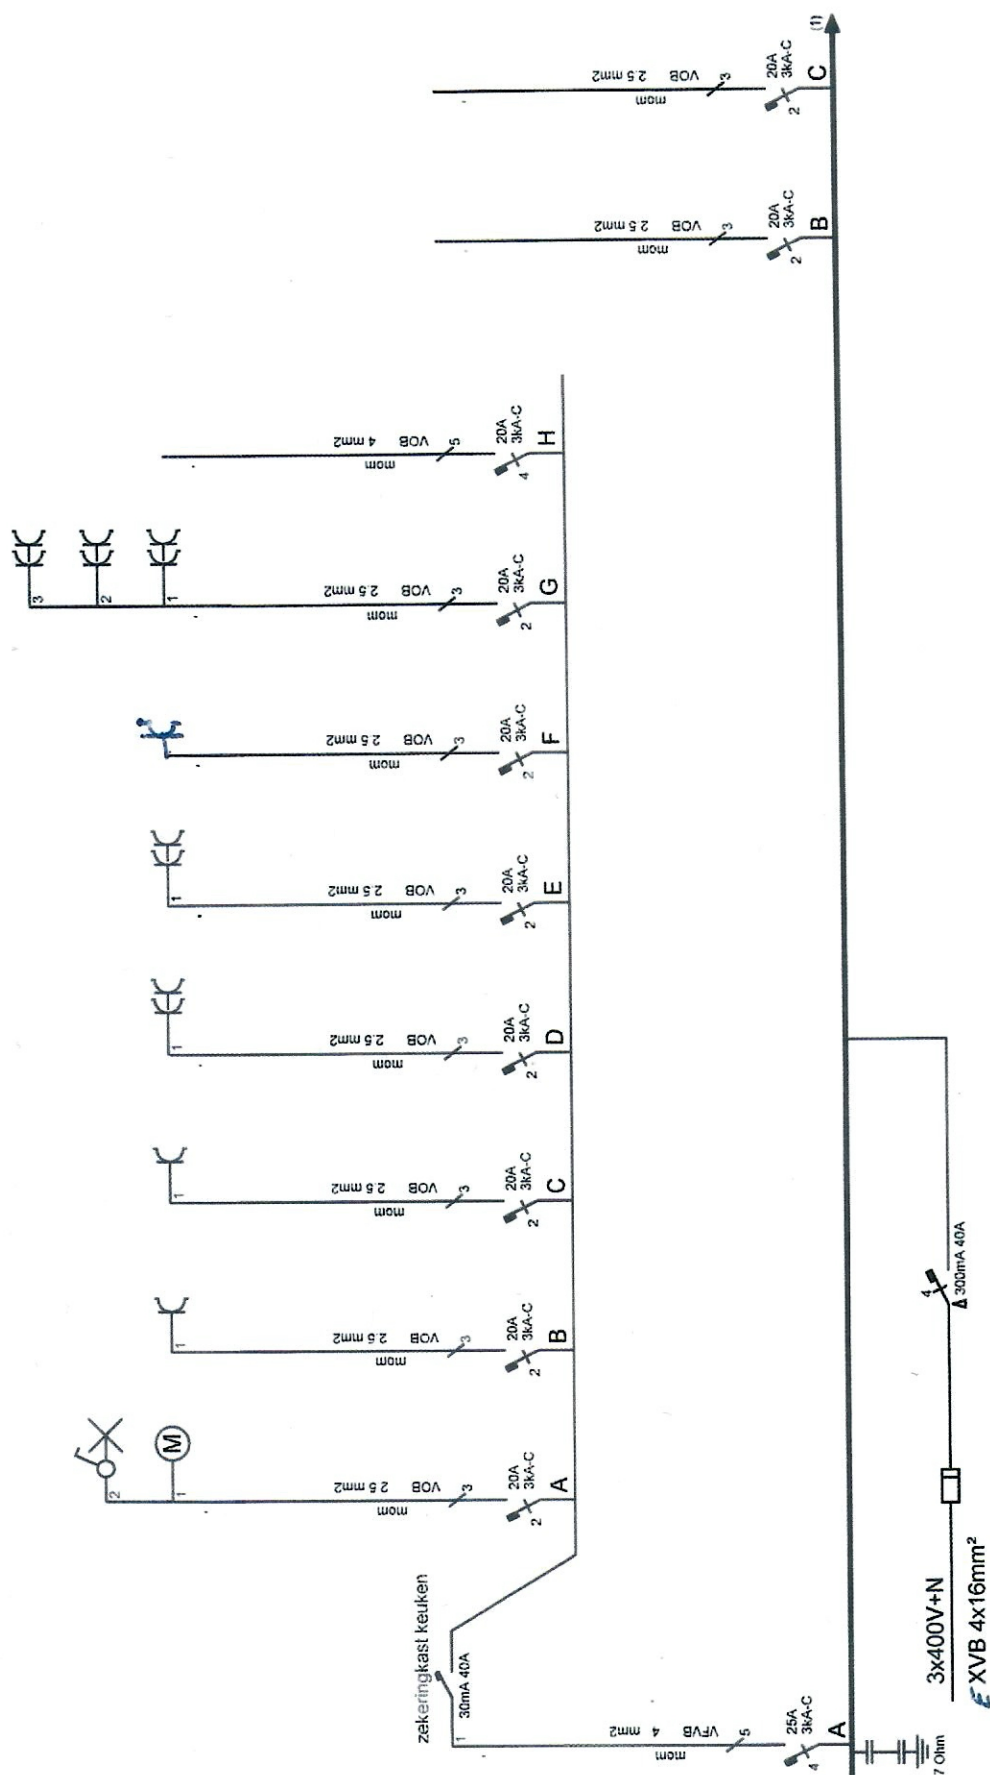

André MAGNUS bvba
Algemene elektriciteitsonderneming

Domstraat 19A
1602 Vlezenbeek
BTW: 0430.604.774
Tel: 02/569.67.65

Verantw. uitvoering
.. / .. / 2008

Jaak De Smedt
Vierbergen 24
1755 Oetingen


Afgev. erkend organisme

14/06/2008

AIB-VINCOTTE BELGIUM

Gegevens van de
aanvrager:
FAX: 02/569.67.65
Tel: 02/569.67.65



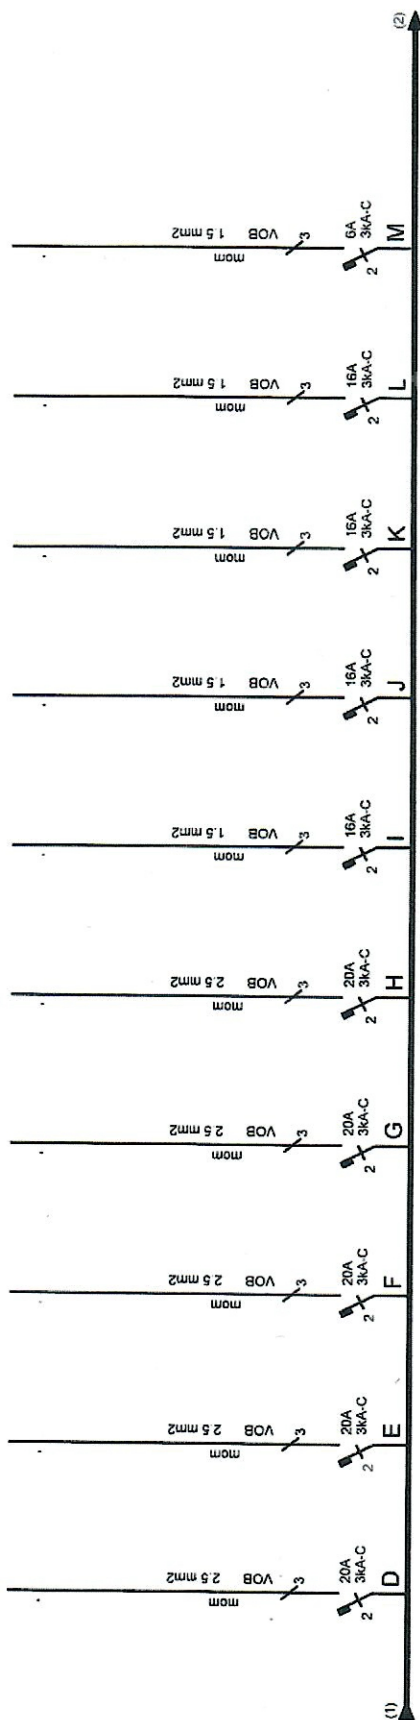

Afgev. erkend organisme

14.10.2008



Jaak De Smedt
Vierbergen 24
1755 Oetingen

Verantw. uitvoering


.. / .. / 2008



André MAGNUS bvba
Algemene elektriciteitsonderneming

Domstraat 19A
1602 Vlezenbeek

BTW: 0430.604.774
Tel: 02/569.67.65

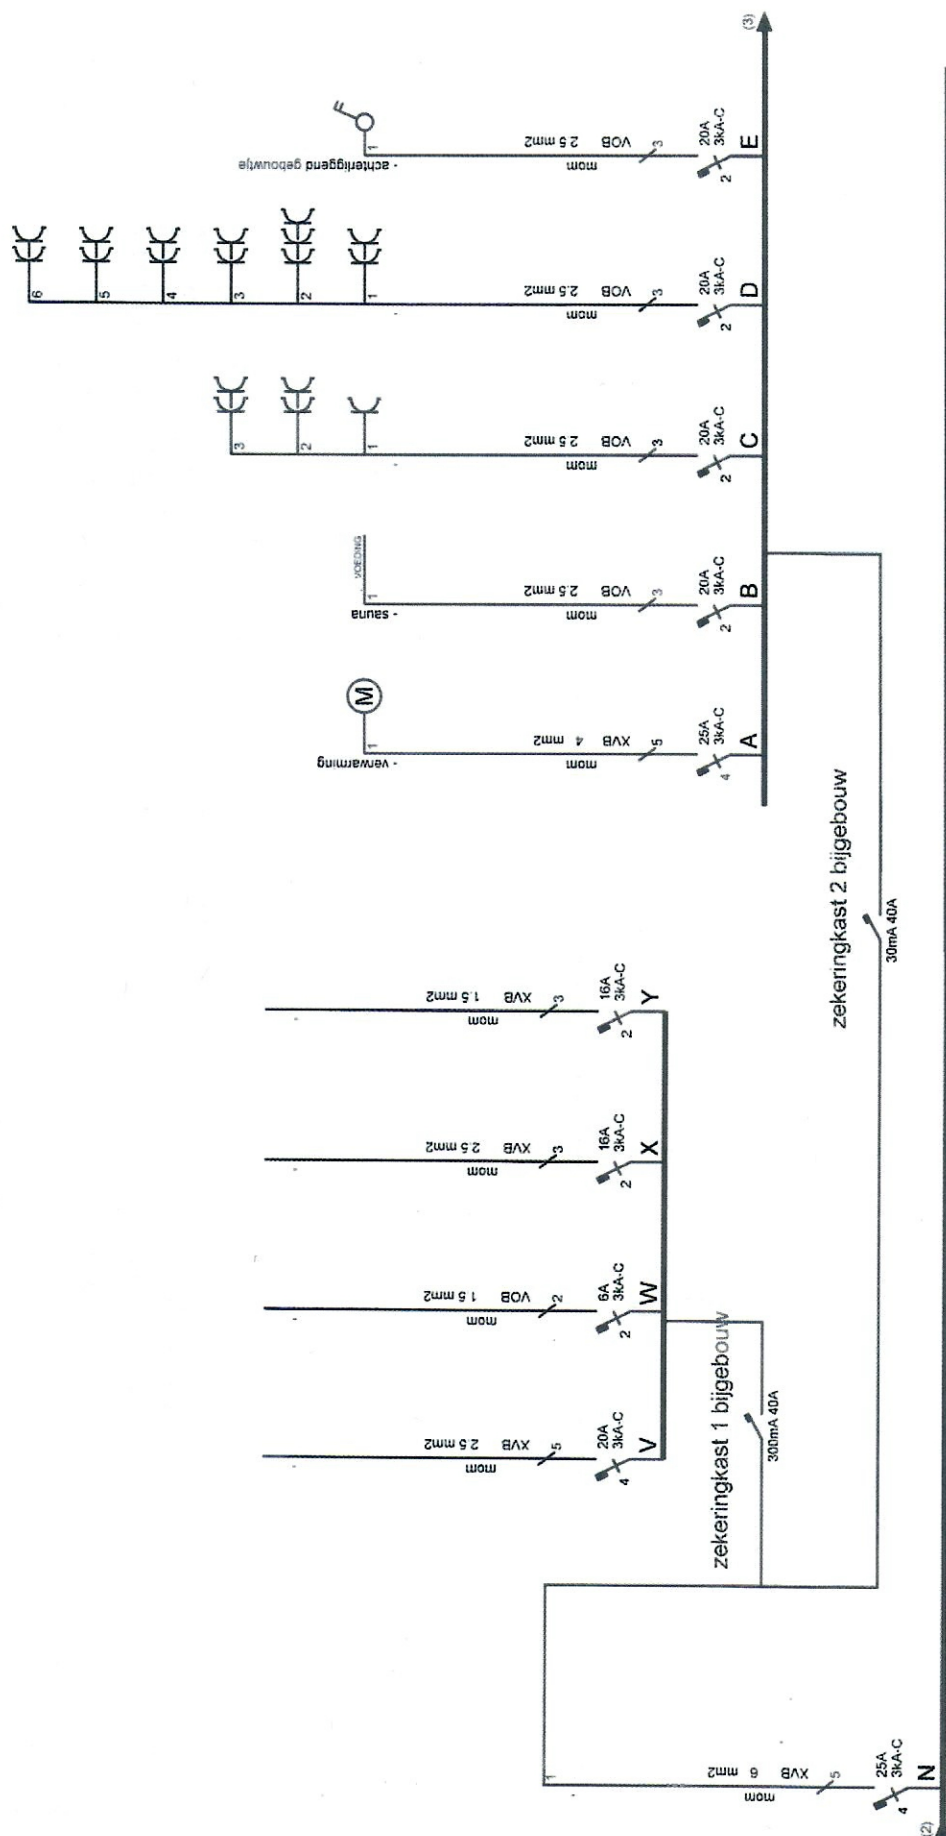

Afgev. erkend organisme

14.06.2008



Jaak De Smedt
Vierbergen 24
1755 Oetingen


Verantw. uitvoering
... / ... / 2008



André MAGNUS bvba
Algemene elektriciteitsonderneming

Domstraat 19A
1602 Vlezenbeek

BTW: 0430.604.774
Tel: 02/569.67.65

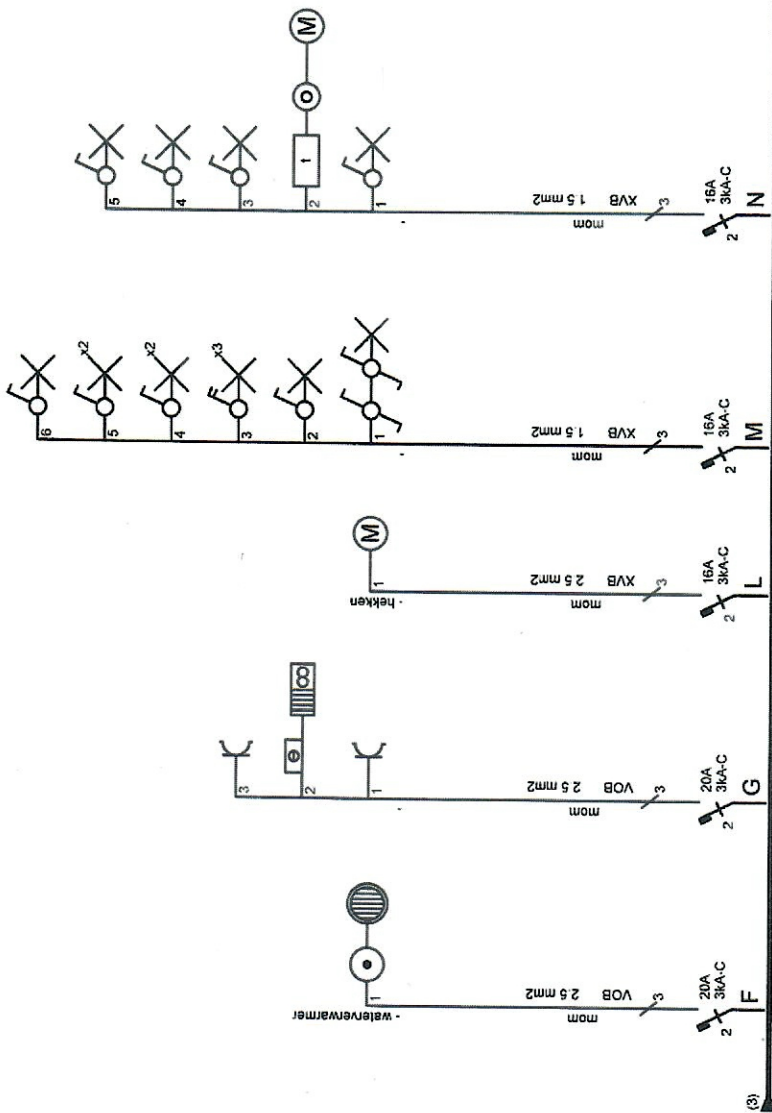

Afgev. erkend organisme

14.05/2008



Jaak De Smedt
Vierbergen 24
1755 Oetingen

Verantw. uitvoering

.. / .. / 2008



André MAGNUS bvba
Algemene elektriciteitsonderneming

Domstraat 19A
1602 Vlezenbeek
BTW: 0430.604.774
Tel: 02/569.67.65

KELDER

X

⌞

⌞

CV

⌞


X


X

14/05/08
JAIB-VINCOTTE BELGIUM
GERMANS 2279
BELGIUM
025683783
04787210930

⌞

GELIJKVLOERS

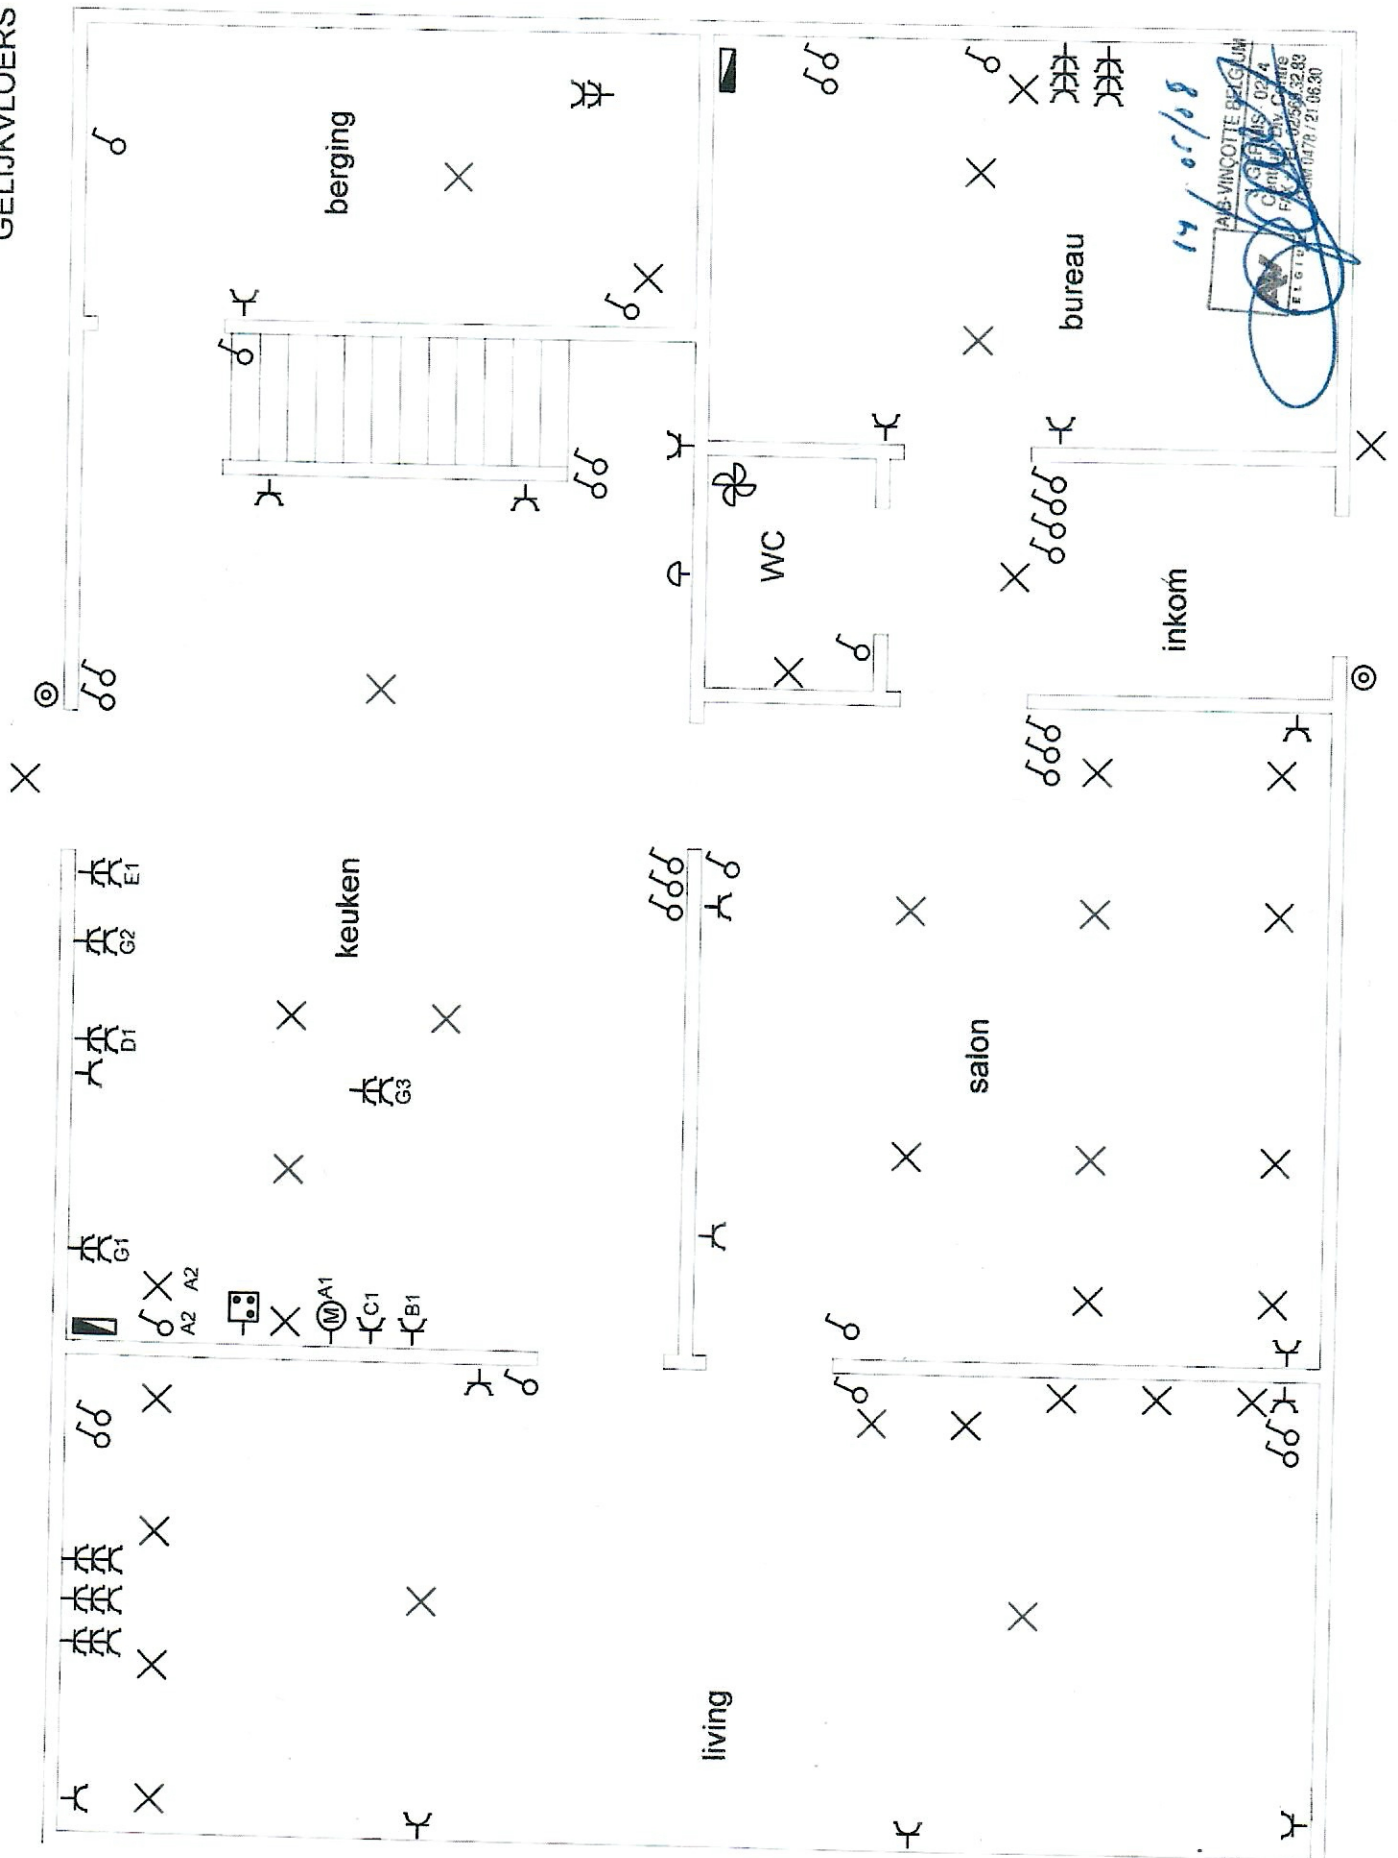


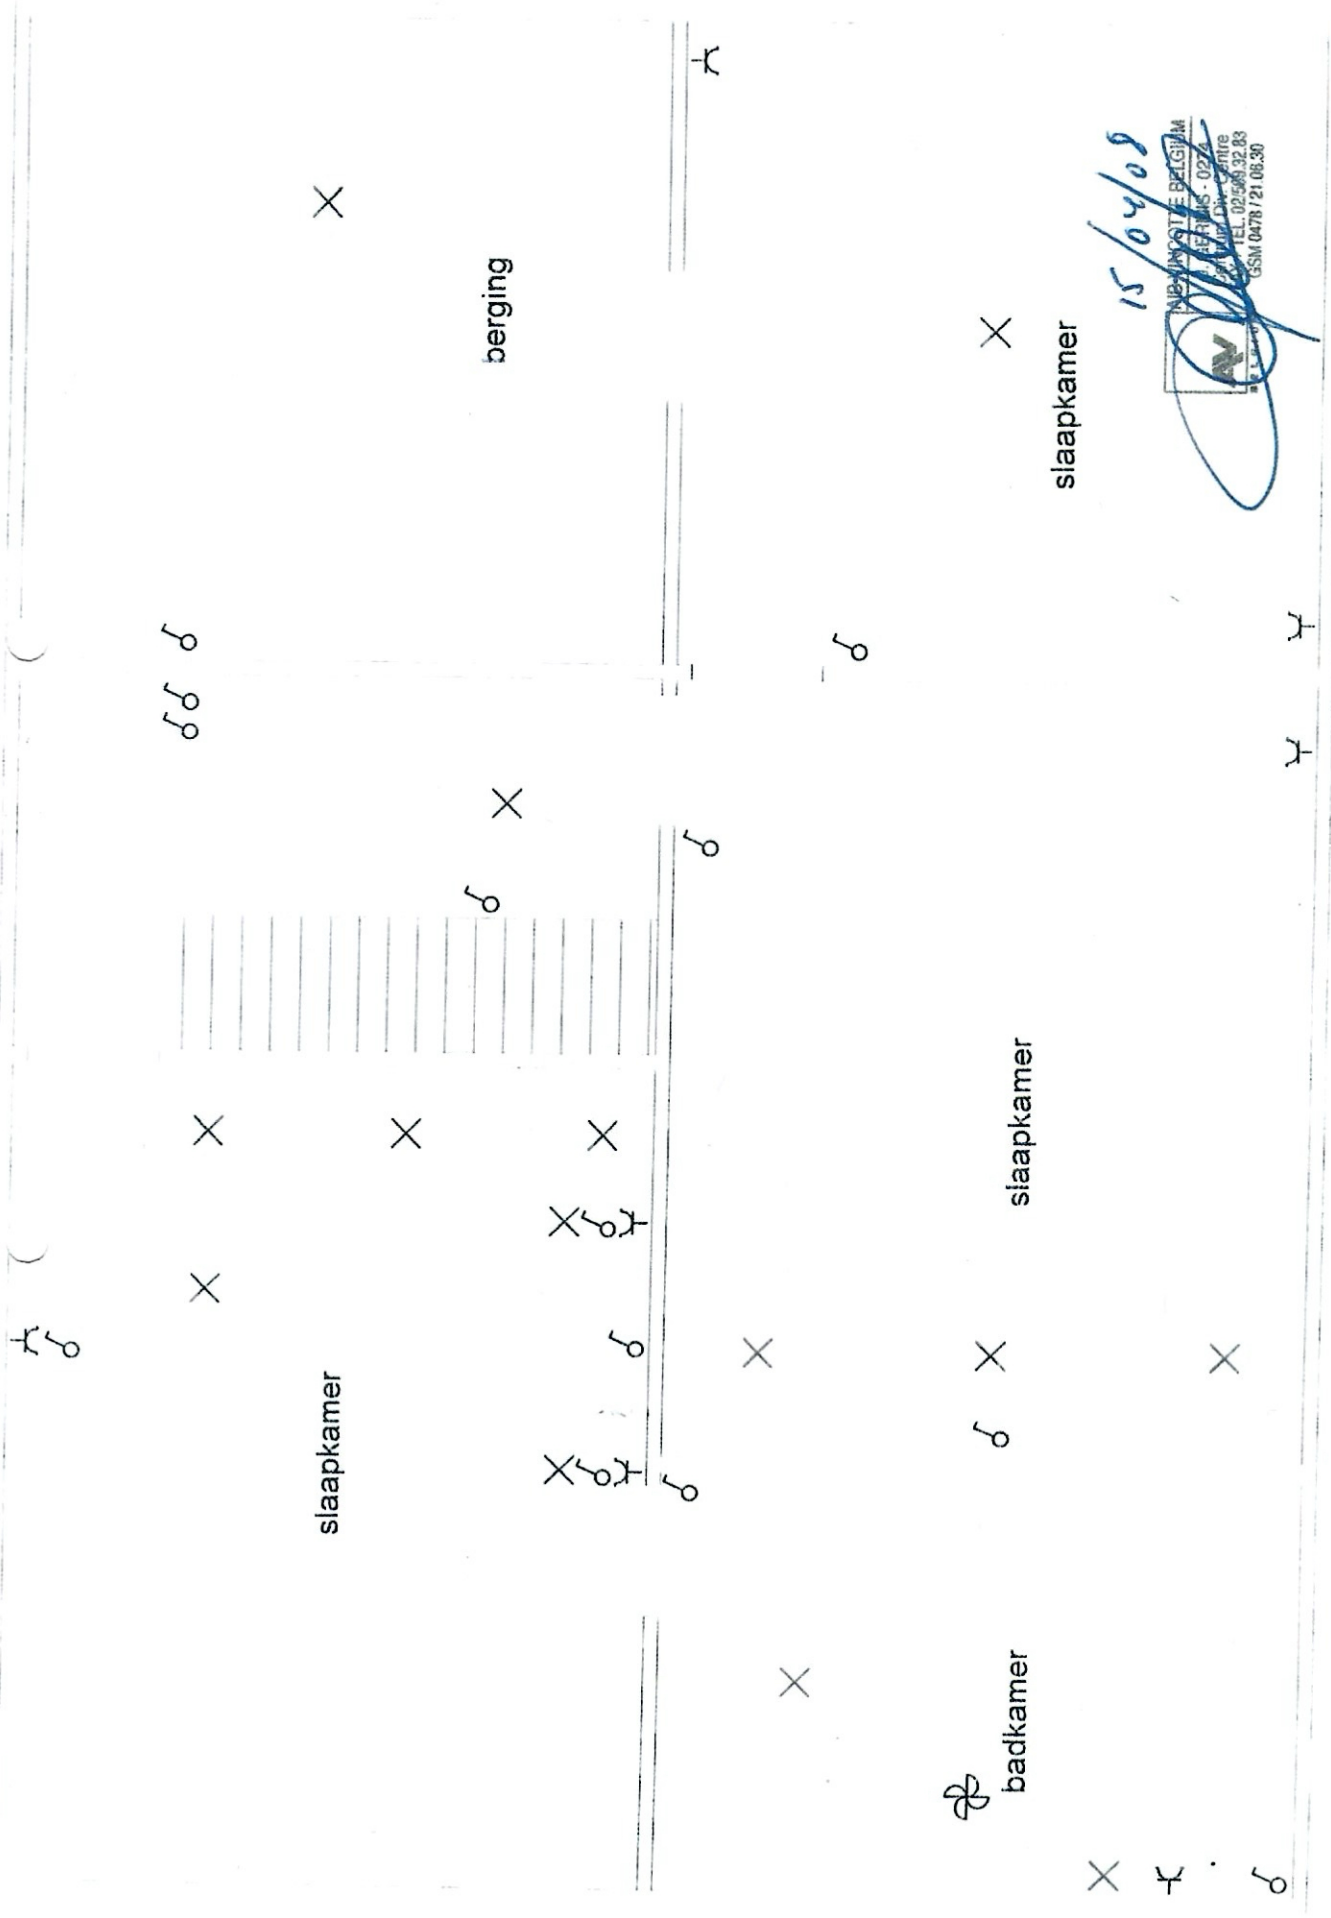

15/04/09


TEL 02568 3283
GSM 0478 721 0830

ZOLDER

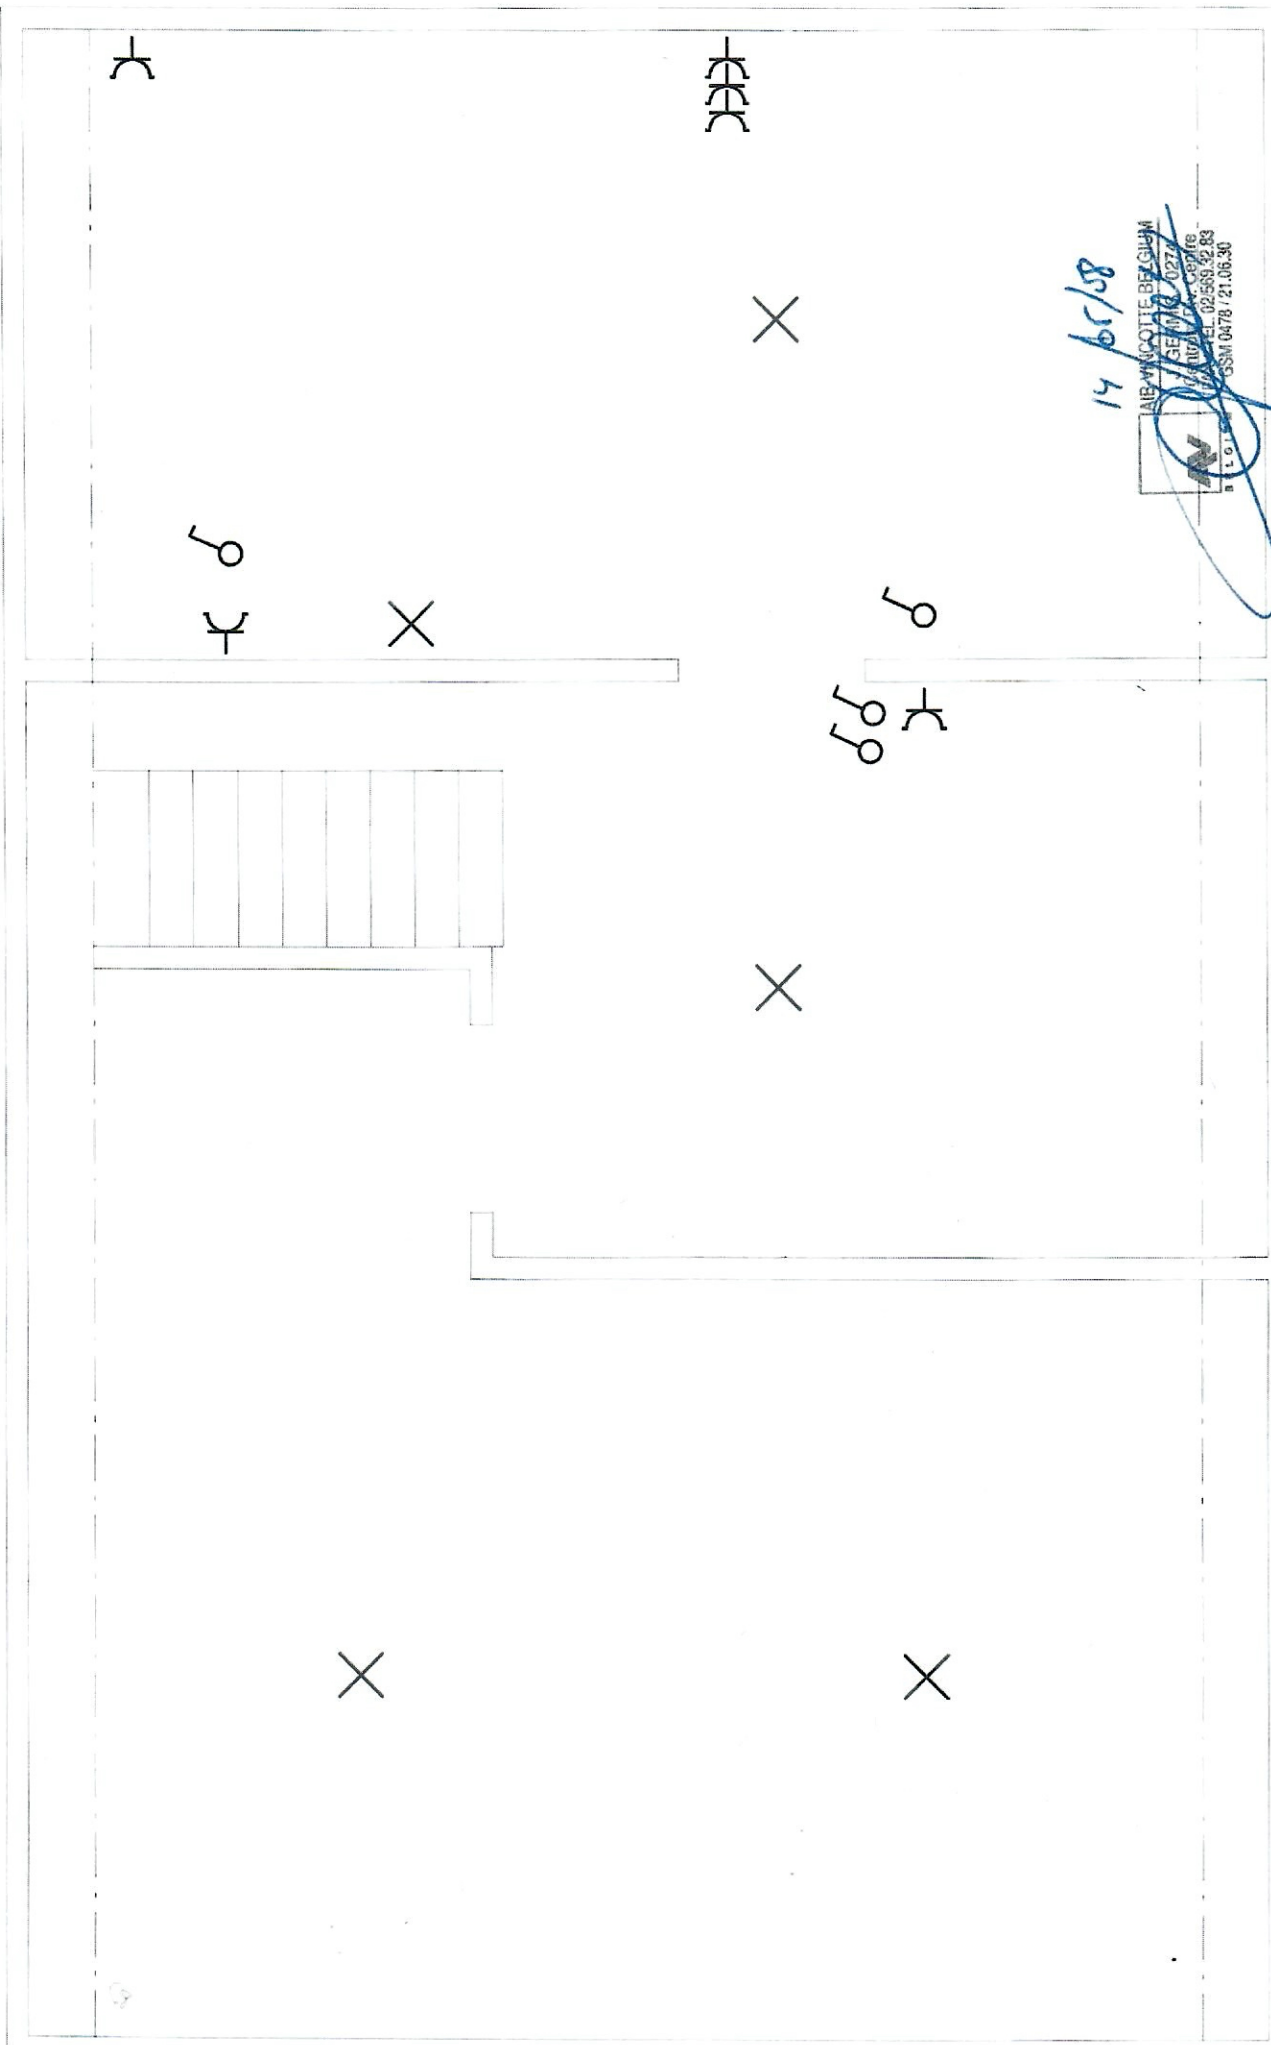


14/05/08


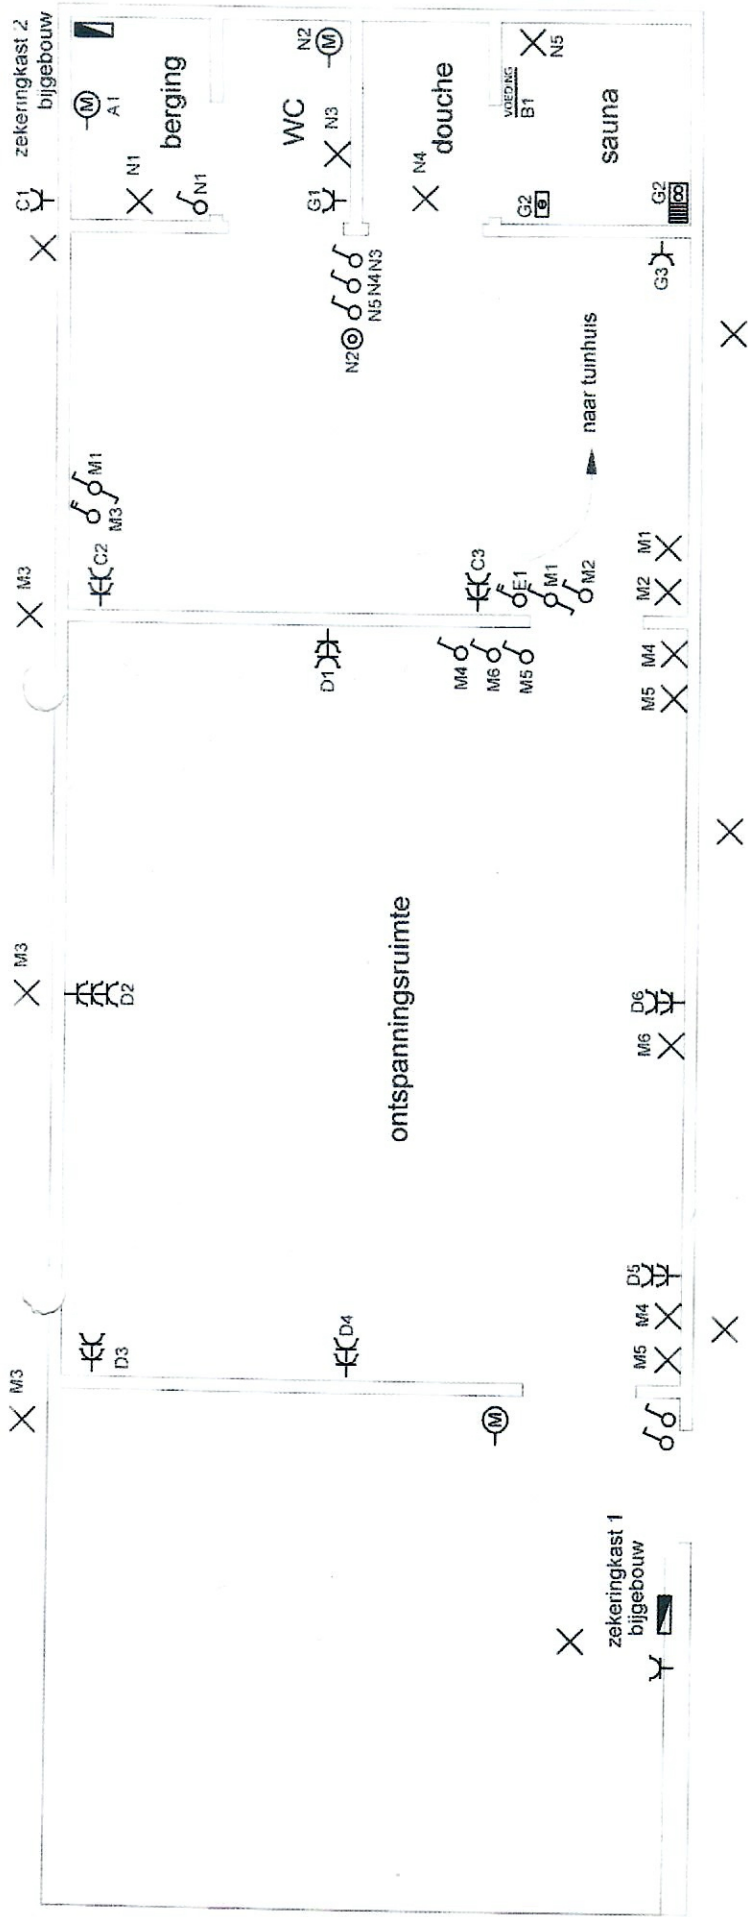

BIJGEBOUW - VERDIEPING

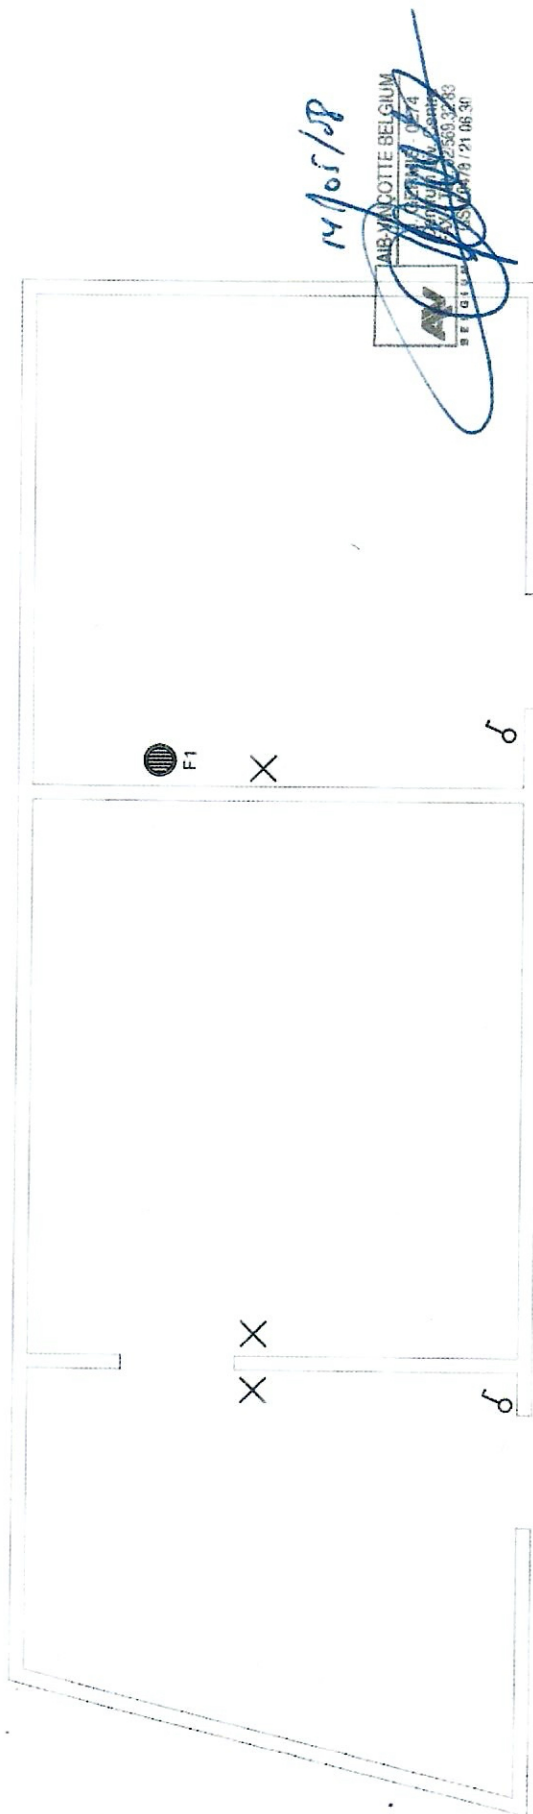

hekken

14/05/08

ALB. VANCOOTE BELGIUM

0274

2550 32 43

21 08 30