



ANTWERPSESTEENWEG
asfalt - as van de gemeenteweg

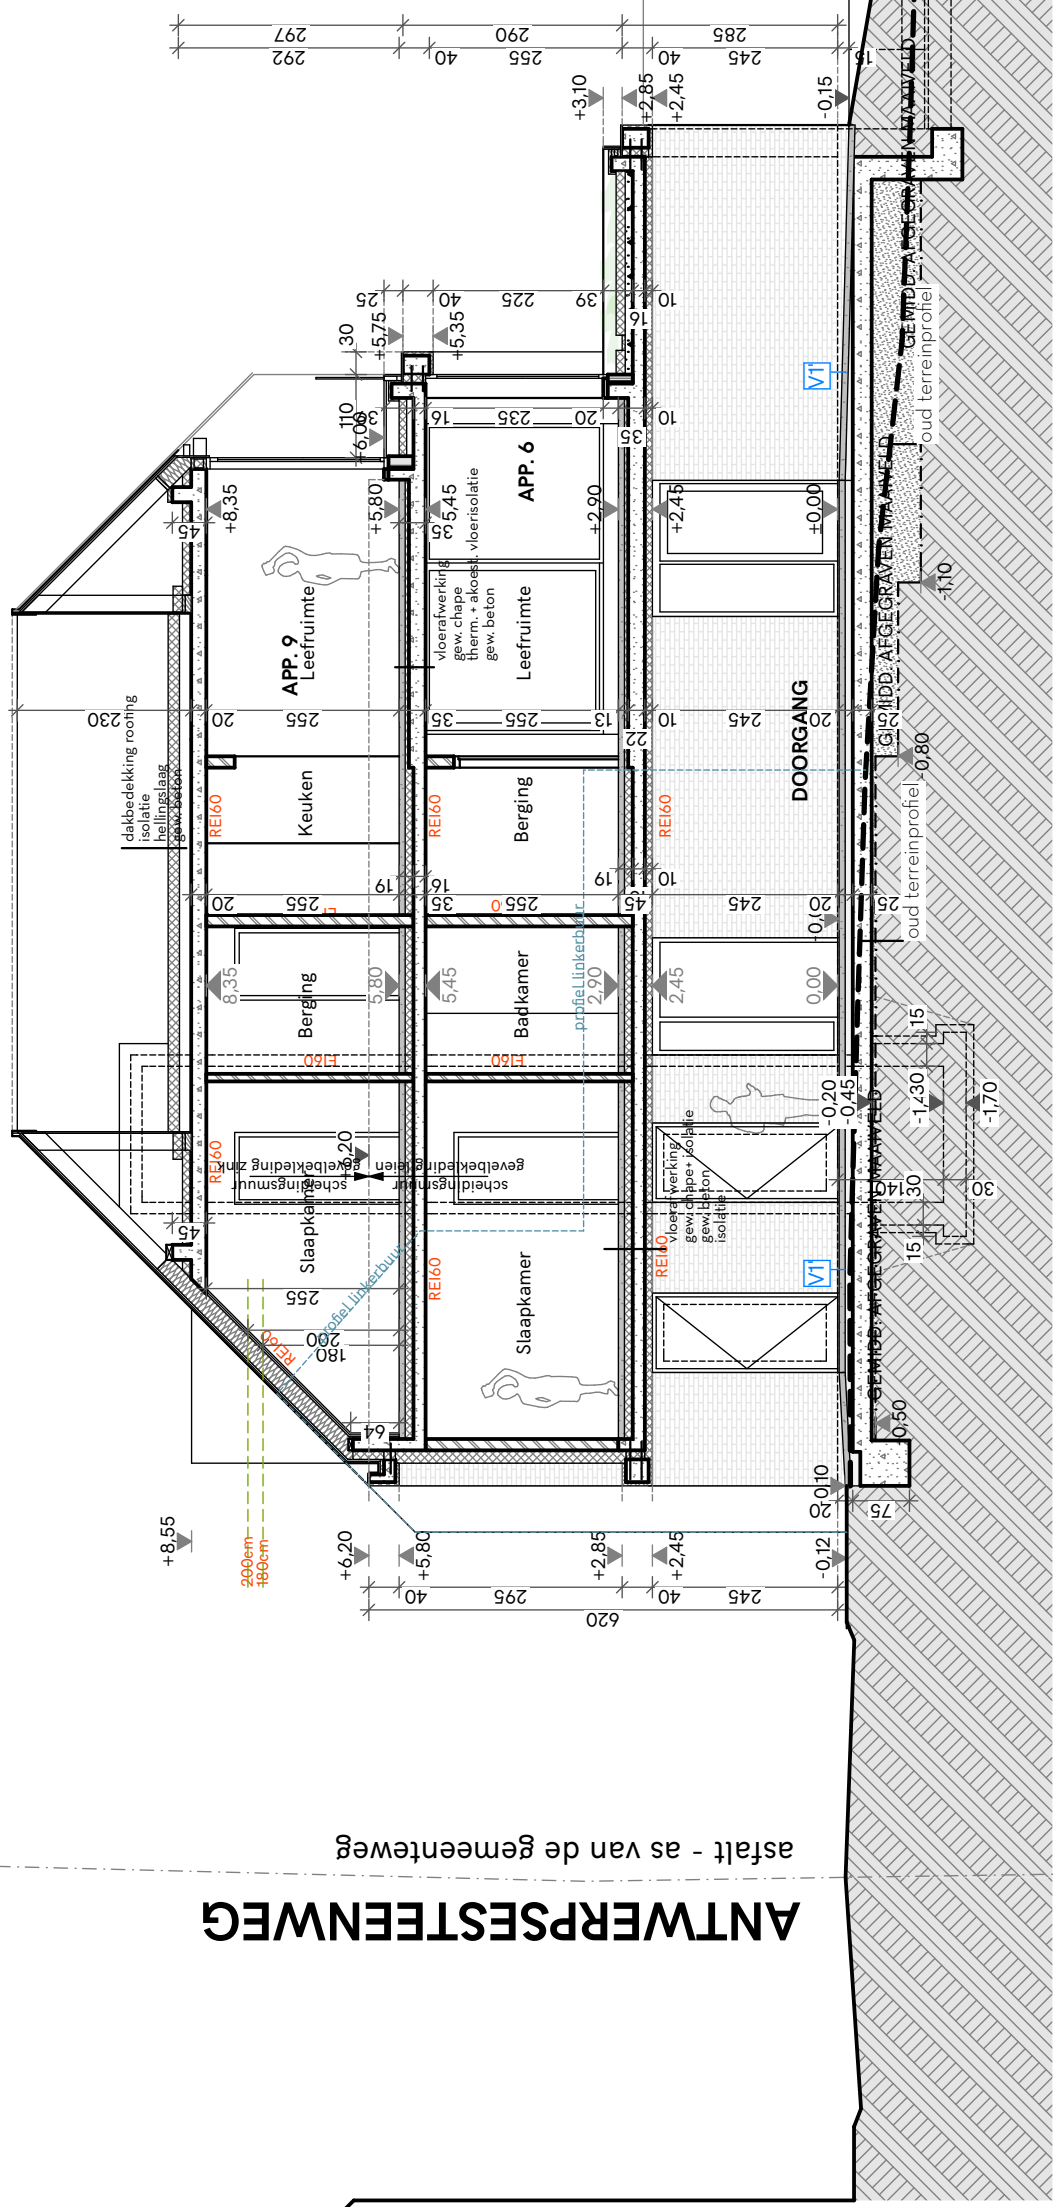

INPLANTINGSPLAN
schaal 1:100

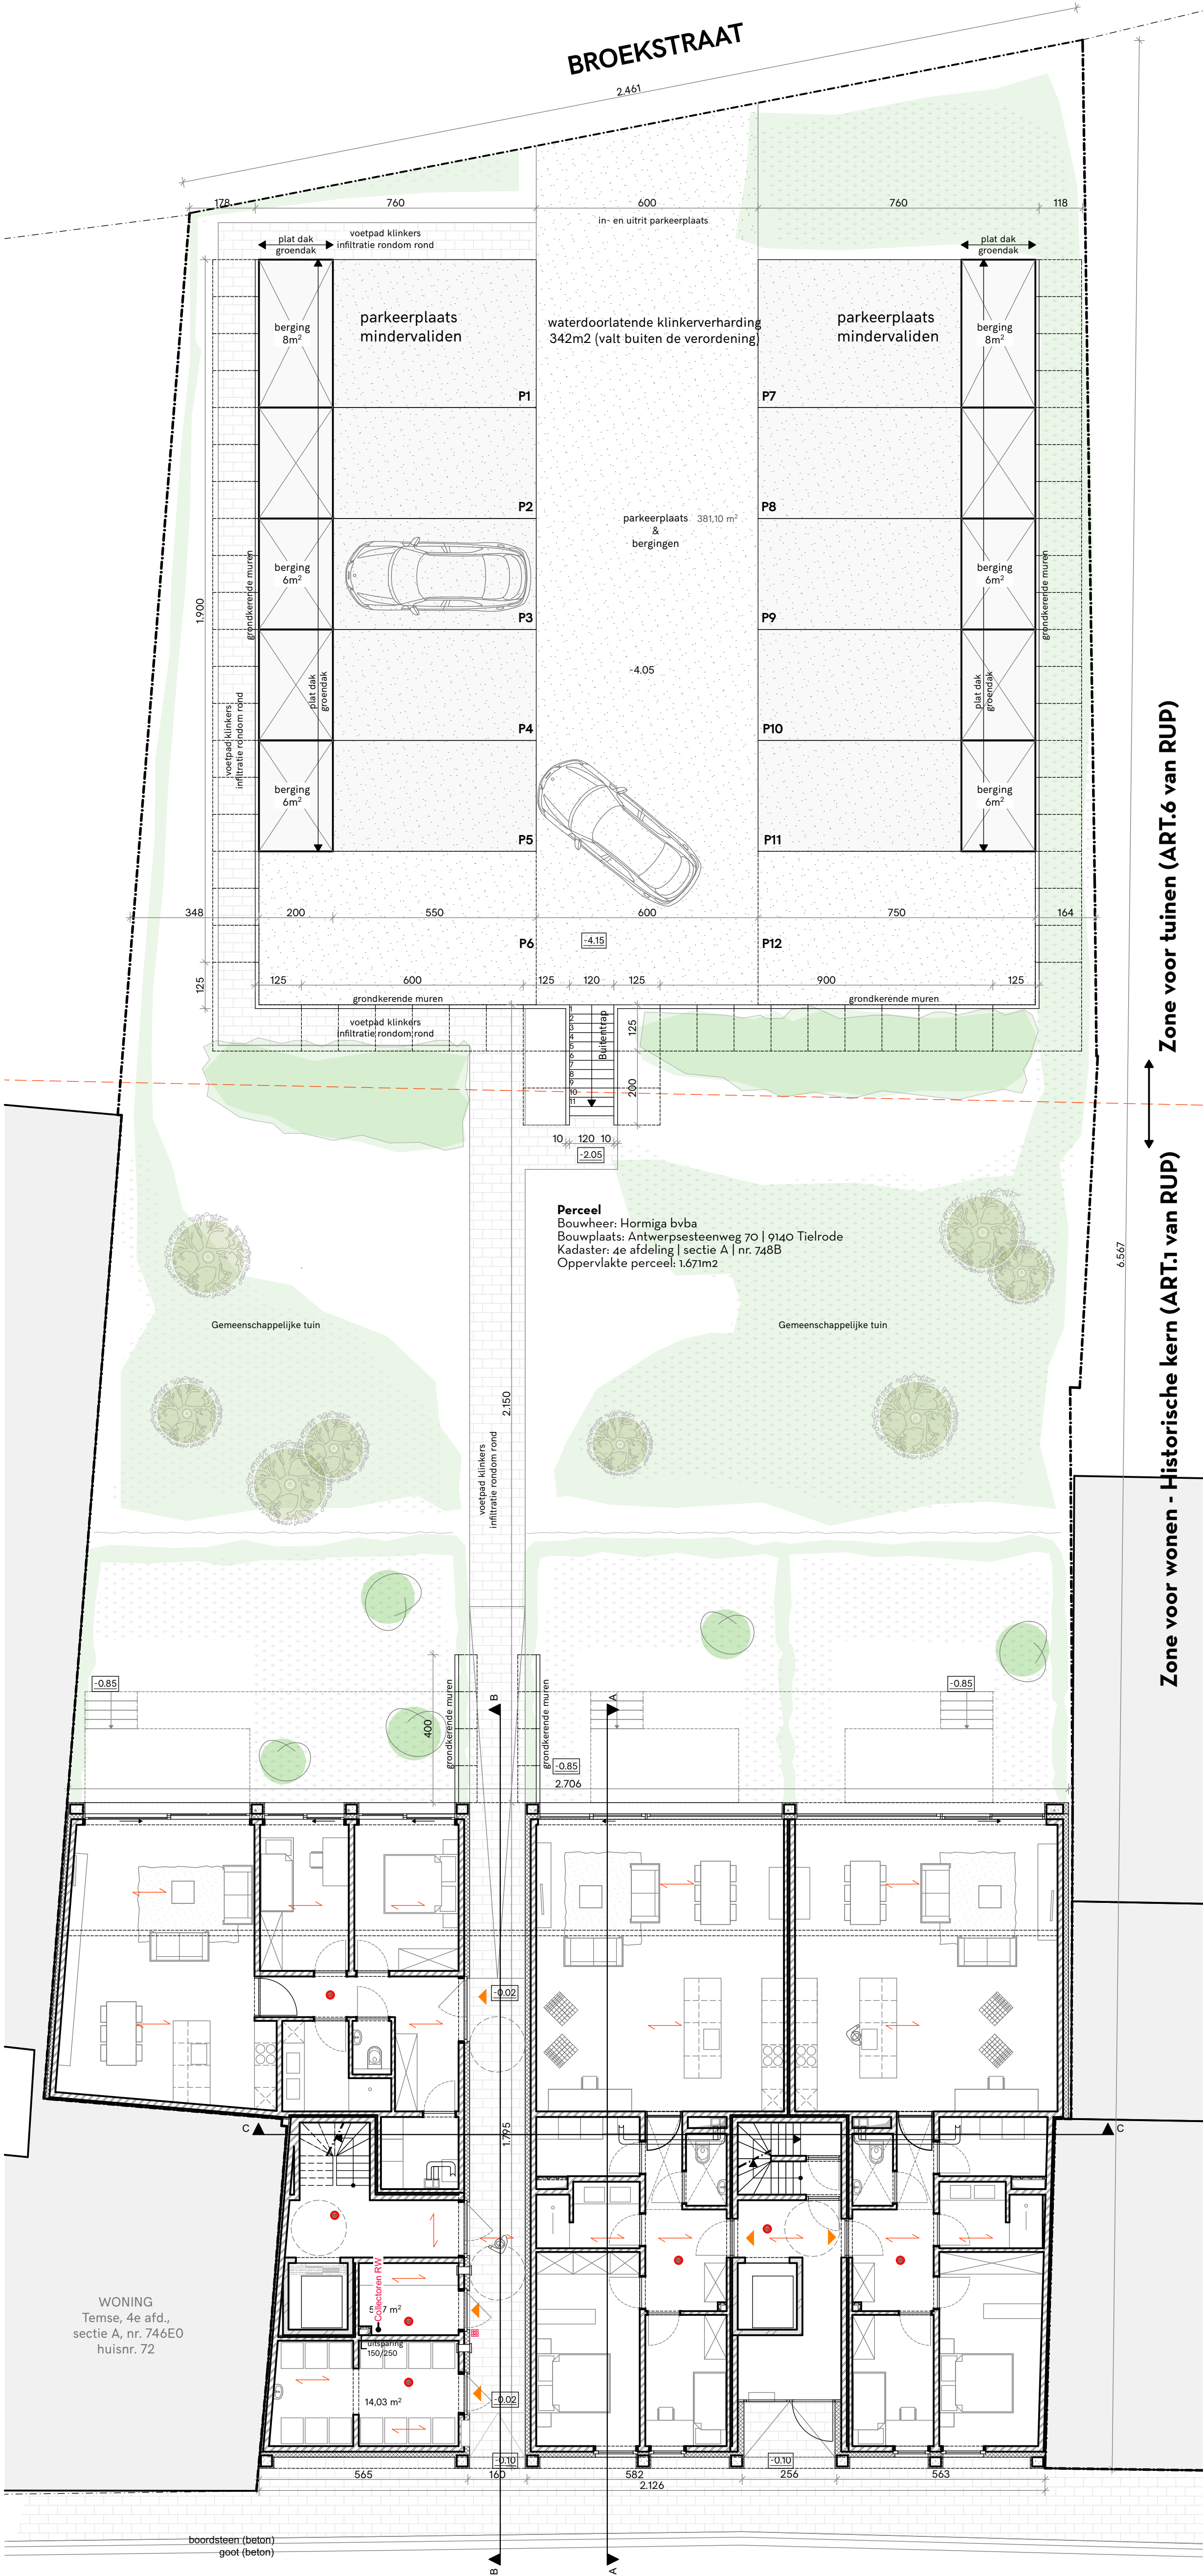

Zone voor tuinen (ART.6 van RUP)

Zone voor wonen - Historische kern (ART.1 van RUP)