

gemeente **ZAVENTEM sint-stevens-woluwe**

provincie **Vlaams Brabant**

ontwerp

VERBOUWING van een WONING

werfadres: Waaienberg 22
1932 Sint-Stevens-Woluwe

kadastrale ligging Afdeling 5 sectie C , nr.137 s 8

voor rekening van: **Dhr. en Mevr. M. LUCCI**

adres bouwheer: Waaienberg 22 1932 Sint-Stevens-Woluwe

telefoon: 0475 69 48 29

plan gevoegd bij mijn bouwaanvraag van heden, 01/07/2010

de bouwheer,


de aannemer,

de architect,

LUCCI

Hendrik GOETHALS

opgemaakt door:

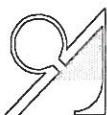

Hendrik GOETHALS
ARCHITECT

Ingeschreven op de tabel van de Orde van Architecten
van Brabant (Nederlands Taalregime)

Leuvensesteenweg 174 bus 1
1932 Sint-Stevens-Woluwe

Tel. - Fax. : (02) 725.72.05



dossier:

09 329

datum:

01/07/2010

plan nr.:

2/2

inhoud van dit plan:

schaal


BESTAANDE TOESTAND


plannen	1/50
gevels	1/50
doorsnede	1/50
ligging	1/25000
omgeving	1/1250
terreindoorsnede	1/500

opmerkingen:





bestaande toestand DOORSNEDE

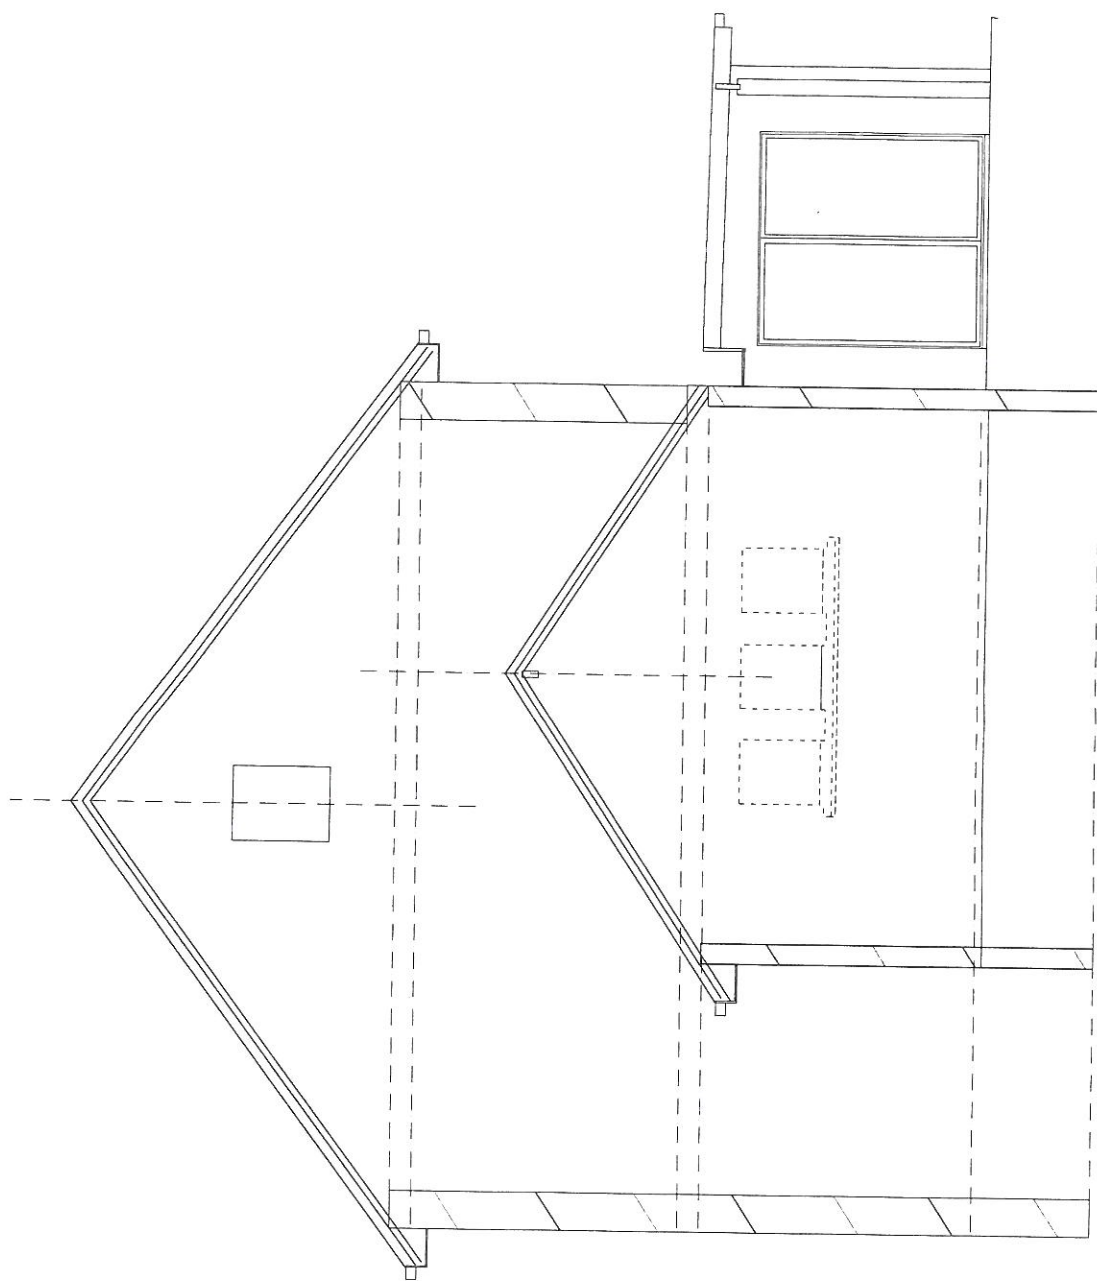

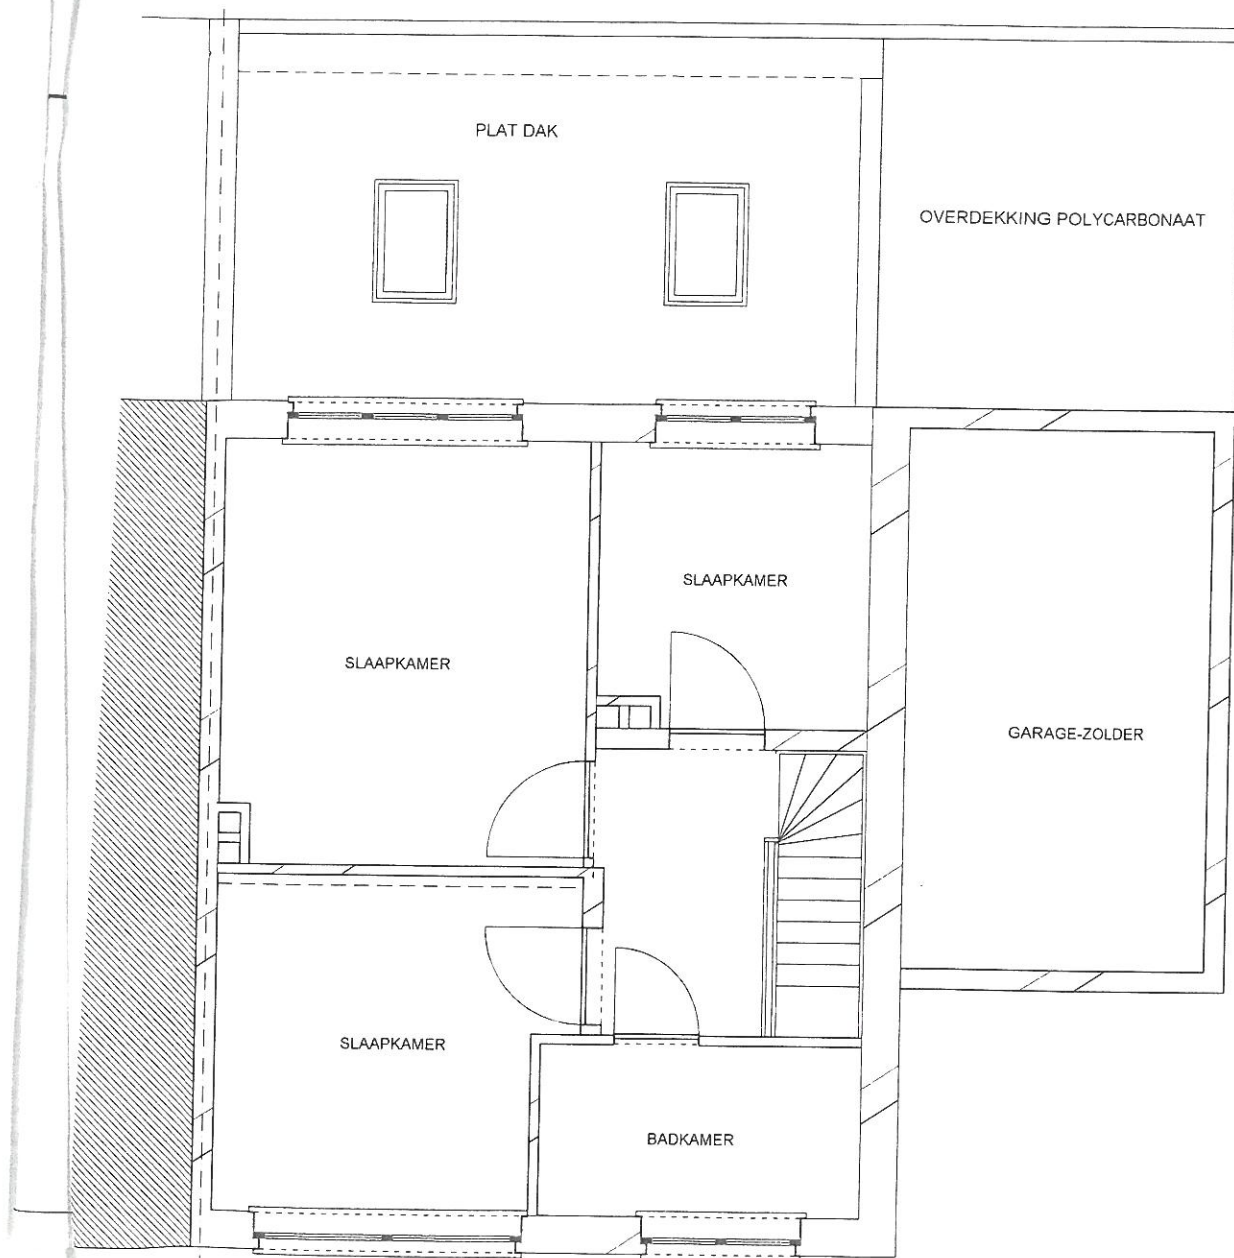

bestaande toestand VERDIEPING

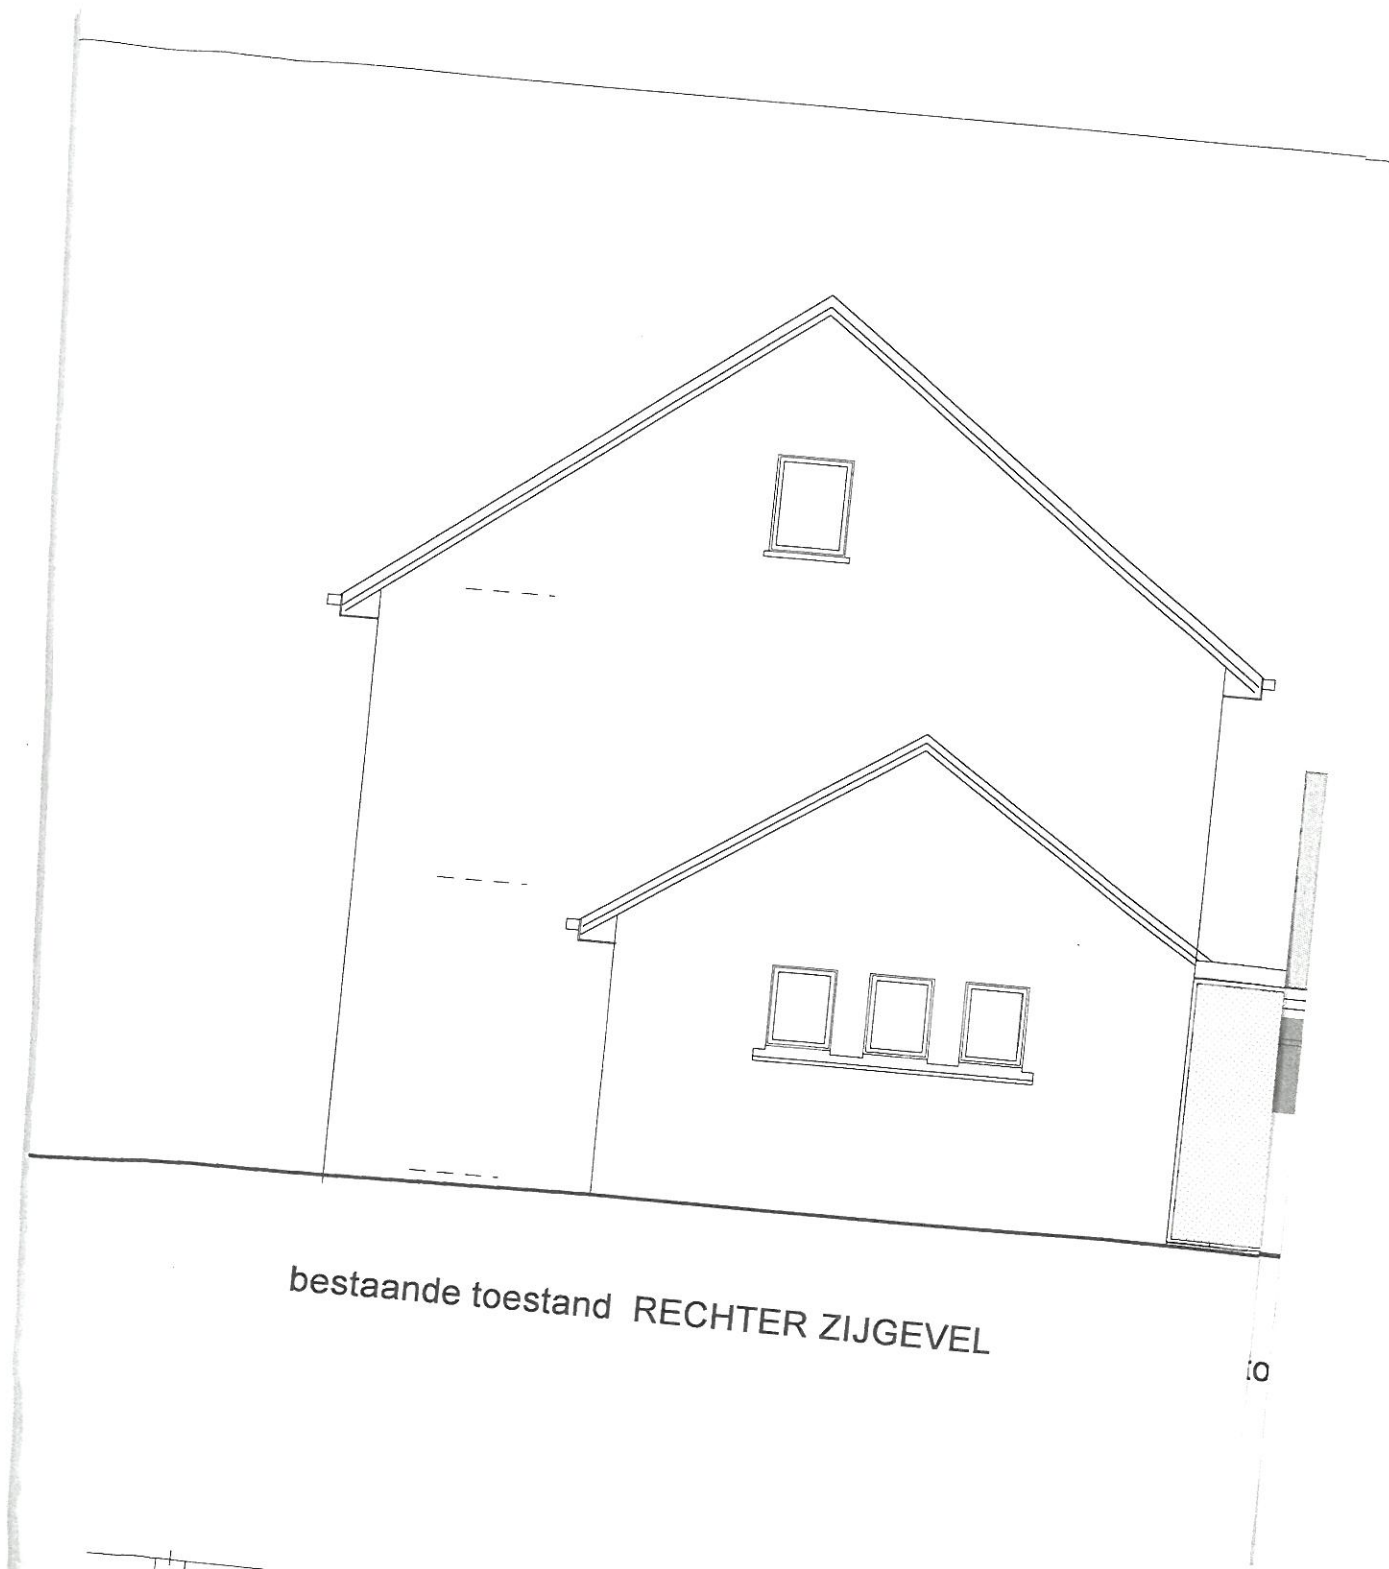

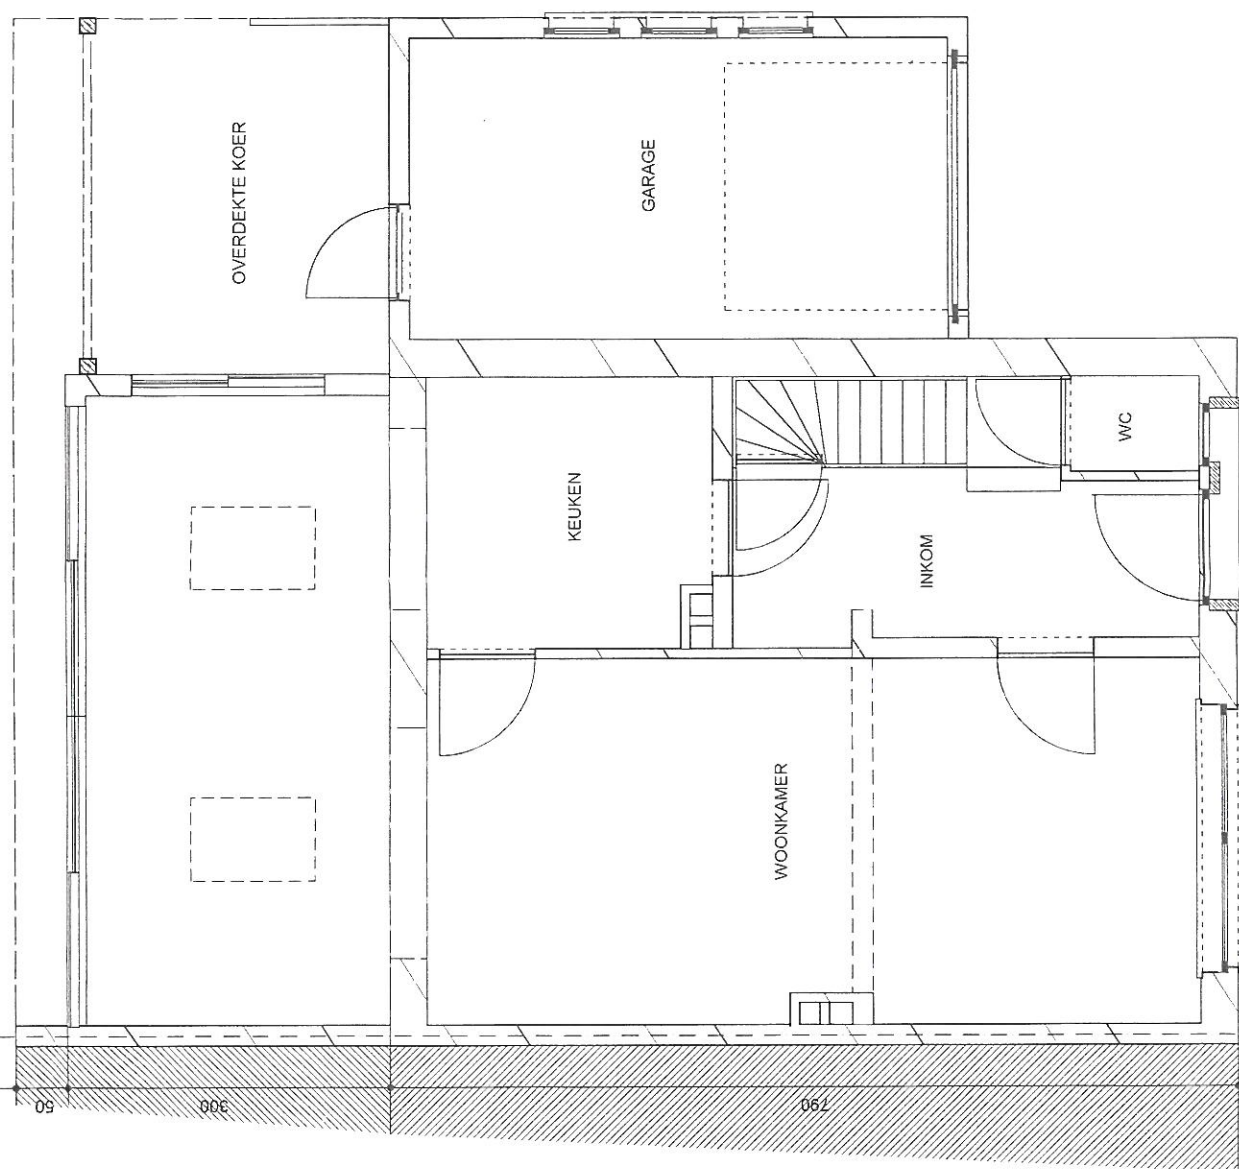

bestaande toestand GELIJKVLOERS