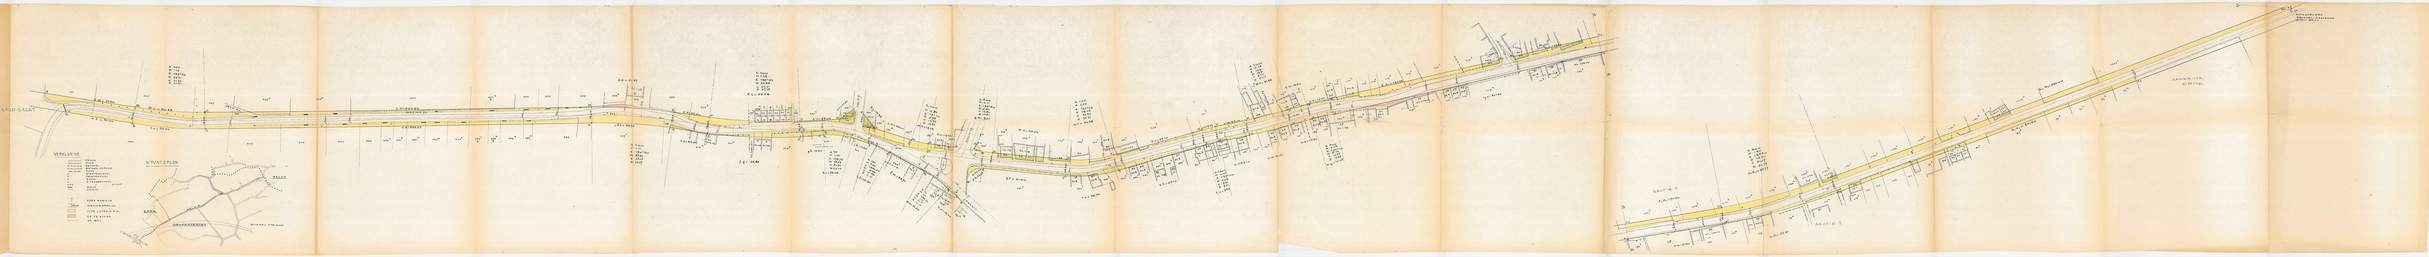

PROVINCIE:
OOST-VLAANDEREN
ARRONDISSEMENT:
AALST
GEMEENTE:
NIEUWERKERKEN

ROOILIJNPLAN voor WEG nr. 3
MERESTRAAT
en deel van WEG nr. 30

KB: 25-9-1968

SCHAAL: 1/500

OPGEMAAKT DOOR DE ONDERGETEKENDE

GEZIEN EN GOEDGEKEURD DOOR DE GEMEENTERAAD
VAN NIEUWERKERKEN IN ZITTING VAN

OP BEVEL
DE SECRETARIS, DE BURGEMEESTER,

STAD AALST
WEG NR 30
A.B. = 66.80
B.C. = 50.86
C.D. = 283.85
a.b. = 50.00
b.c. = 52.84
c.d. = 283.25
D.E. = 6.69
d.e. = 58.77
E.F. = 25.60
e.f. = 25.60
F.G. = 66.48
f.g. = 68.50
G.H. = 29.00
g.h. = 15.80
H.I. = 11.60
K.L. = 14.85
L.M. = 26.00
M.N. = 13.12
l.m. = 28.70
m.n. = 21.60
n.o. = 13.00
Q.R. = 7.81
q.r. = 61.50
R.S. = 54.60
r.s. = 38.70
S.T. = 34.32
s.t. = 67.10
T.U. = 67.10
U.V. = 9.37
V.W. = 83.10
u.v. = 23.10
v.w. = 3.60
w.x. = 16.80
X.Y. = 15.80
x.y. = 16.05
Y.Z. = 16.53
Z.A1 = 187.85
y.z. = 201.60
B1.C1 = 62.40
C1.D1 = 71.50
z.a1 = 71.50
a1.b1 = 85.81
D1.E1 = 83.77
E1.H1 = 354.40
b1.e1 = 231.20
OUDE REKVE
SECTIE C
SECTIE A
GEMEENTE ERPE
AUTOSNELWEG BRUSSEL-OOSTENDE OPRIT BRUG
VERKLARING
DRAAD
MUUR
BETONPL.
BETONPL. + DRAAD
HAAG
ELEKTRIEKPAAL
TELEFOONPAAL
BOOM
EIGENDOMSPAAL
BRUG
GRACHT
OUDE ROOILIJN
NIEUWE ROOILIJN
IN TE LIJVEN IN O.W.
AF TE STAAN
AS WEG
SITUATIEPLAN
AALST
ERPE
NIEUWERKERKEN
SCHAAL 1/10.000