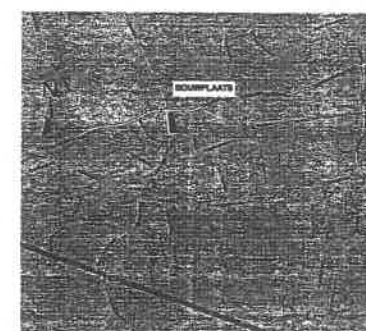
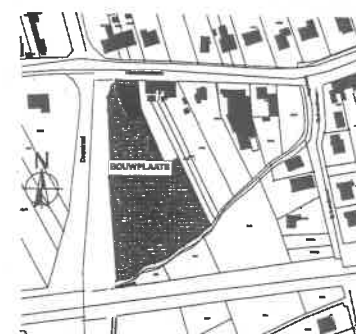
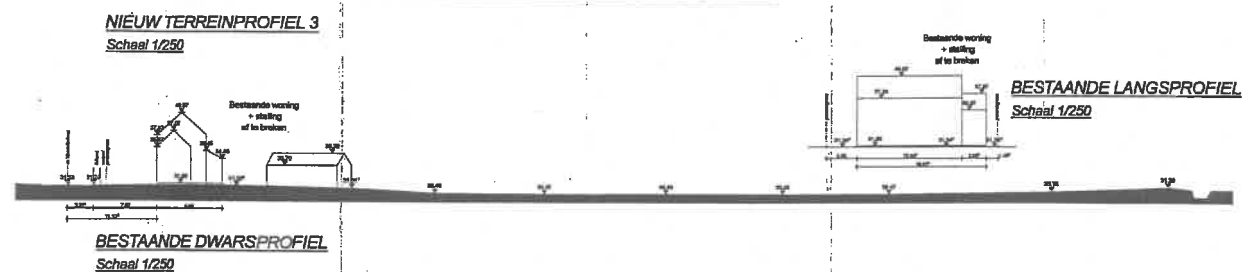
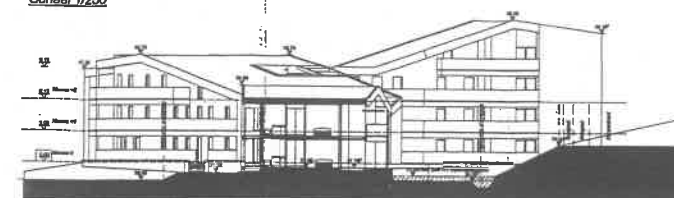
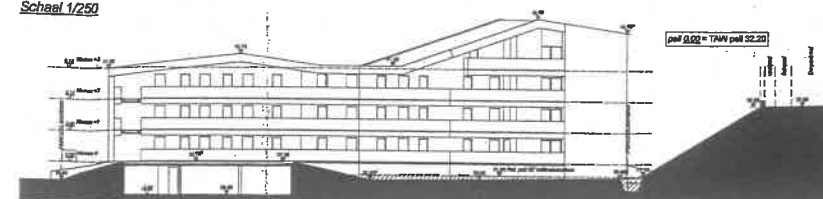
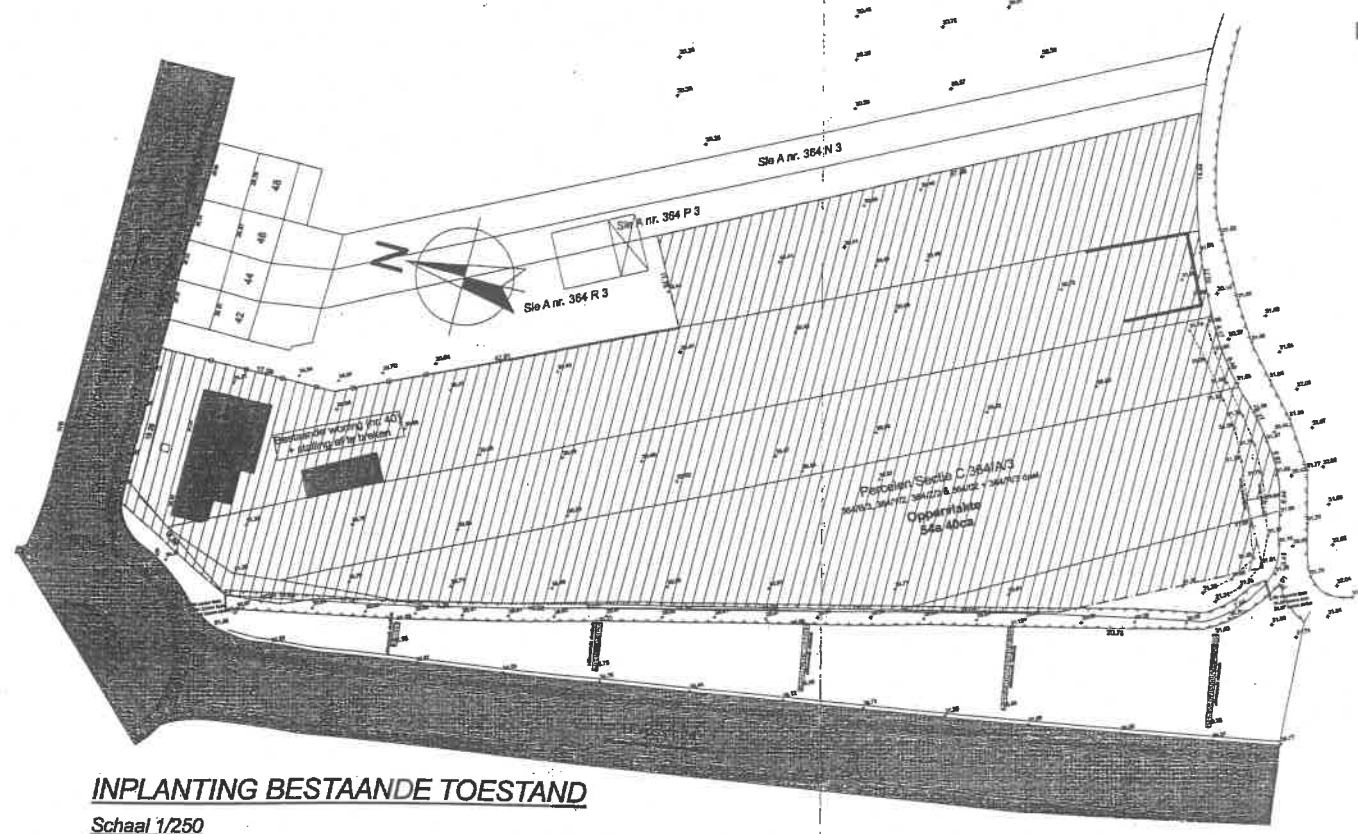
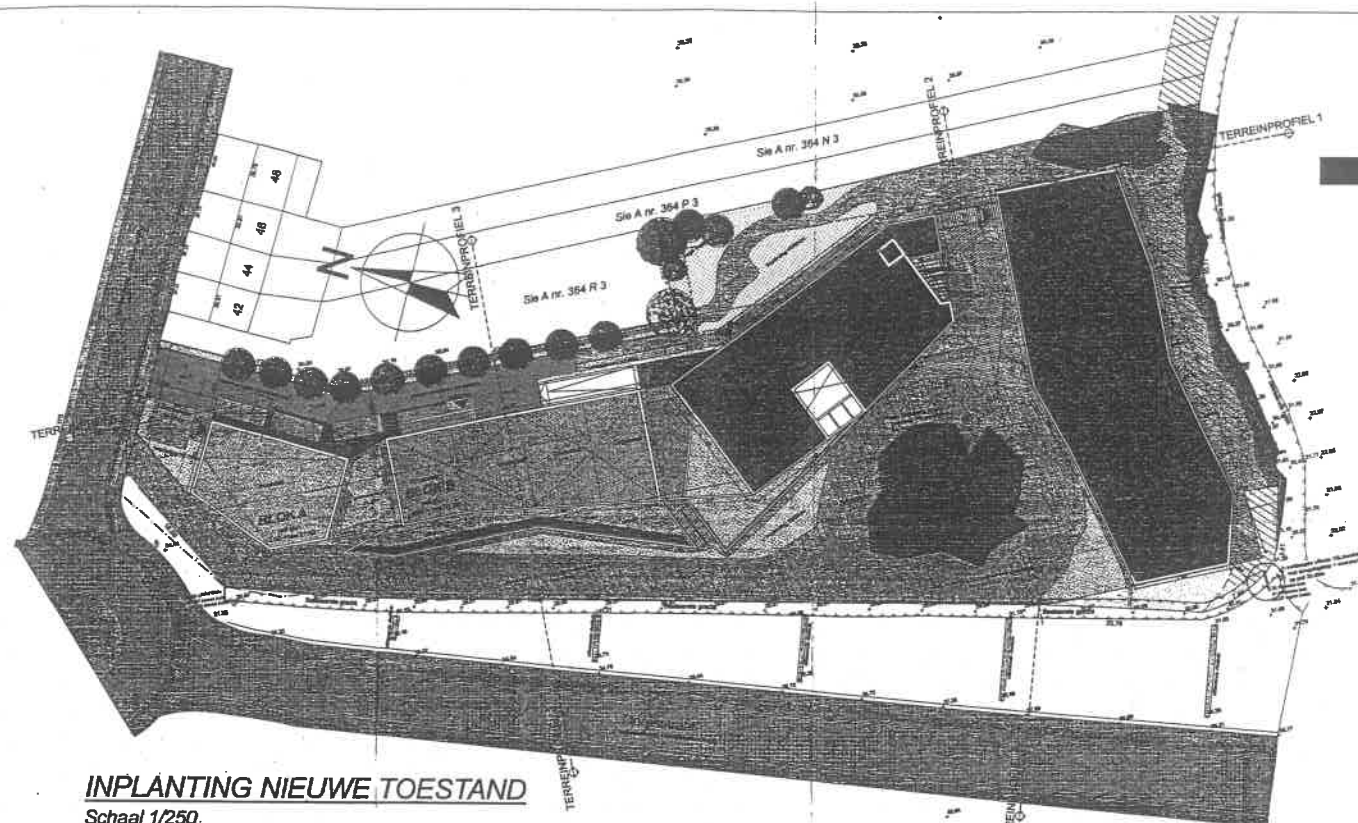


[illegible]

VERDIEPING +1



[illegible]

VERDIEPING +2



[illegible]

VERDIEPING +3




[illegible]

Gemeente HERENT

Geregistreerd ex bladen

Land veranderingen, te Haarcn, 00

4e afdeling

Winksele

15 JUN 2012

Blak 6148 Blad 81

Vak 10

Uitvanden: viften winnig eurs (€ 25 juu)

Hubert VAN LINTER

Sectie C nr. 364 A/3, 364 B/3, 364 Y/2,


364 Z/2, & 364 R/3/deel

Schaal 1/500

Plan van opmeting

Coördinaten Lambert 72

Punt	X	Y
1	169535.77	177001.75
10	169554.03	176868.17
11	169548.11	176865.35
12	169546.59	176869.23
13	169539.00	176865.30
14	169528.32	176888.39
15	169509.70	176976.61
16	169508.17	176980.84
17	169507.91	176987.68
18	169516.22	177002.31
19	169560.32	176951.10
2	169534.98	176980.18
20	169556.67	176949.32
5	169591.73	176884.97
6	169577.59	176882.13
7	169567.60	176878.14
8	169563.93	176876.19
9	169558.81	176872.21
BP2	169562.61	176946.29
BP3	169552.12	176941.17
NP1	169555.77	176951.19
NP2	169550.55	176948.64
NP3	169548.38	176953.14
NP4	169547.19	176952.56

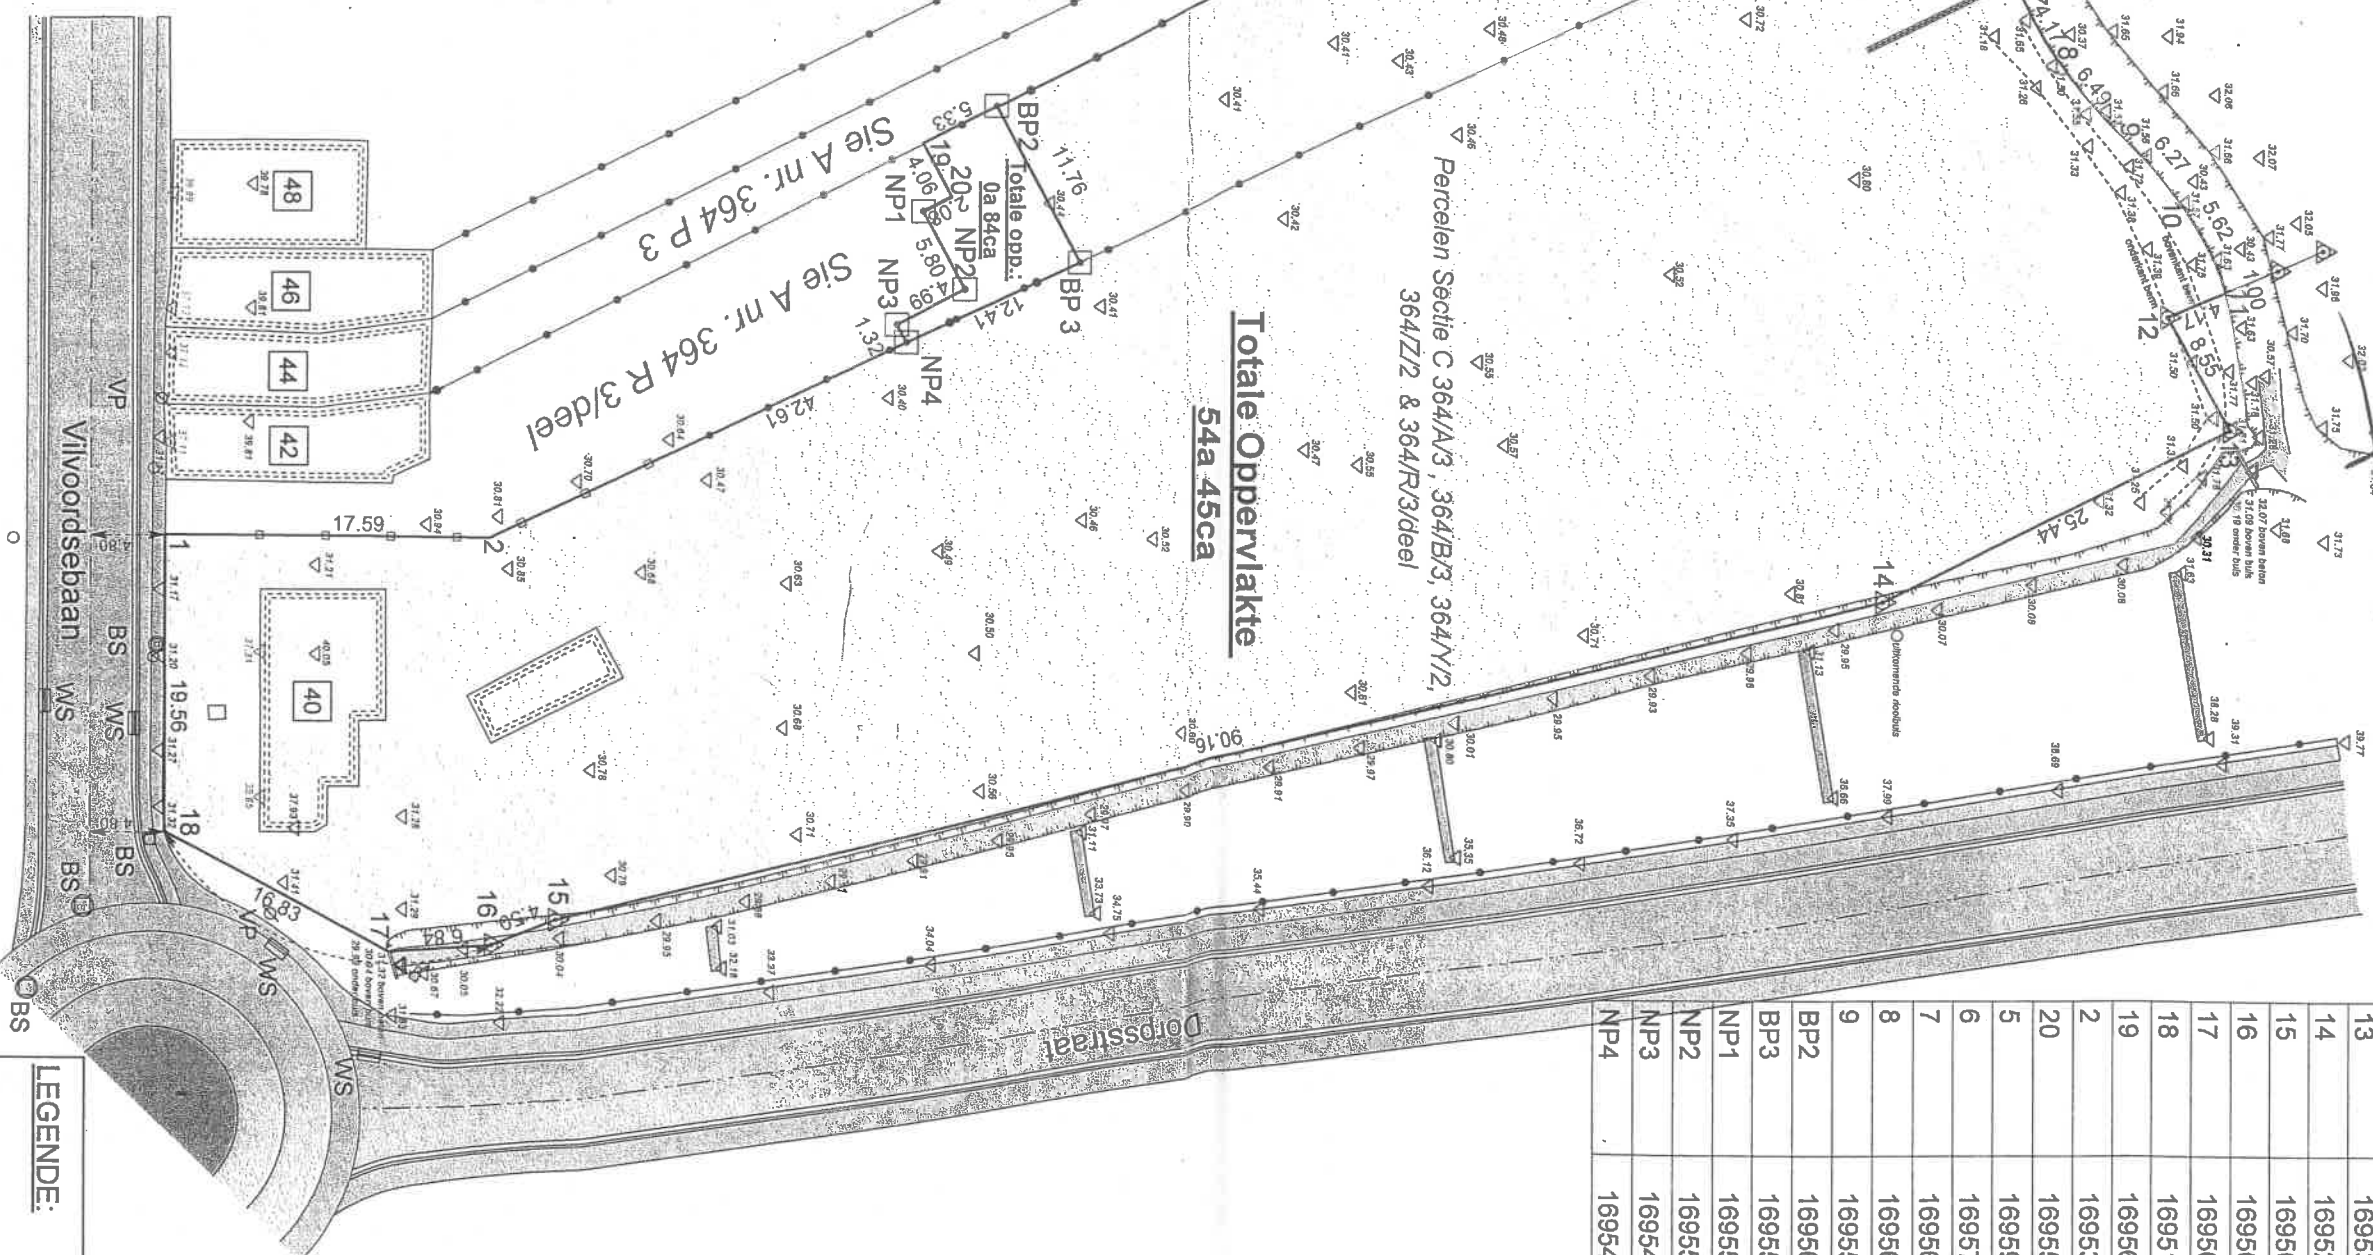

LEGENDE:

- BP bestaande eigendomspaal
- BS beoekschouw
- NP nieuwe eigendomspaal
- AP afsluitingspaal
- VP verlichtingspaal
- WS waterslaker
- punten verkregen via NIMBS
- bovenkant talud
- waterlijn
- grenslijn
- hoogte TAW
- hoogte kroonlijst
- hooftaak

Herent, 3 mei 2012

De landmeter-expert,
ingeschreven bij het
BIL onder LAM040224

Johan Artois