

PROVINCIE BRABANT	GEMEENTE HERENT	
ONTWERP	Rooilijn- en onteigeningsplan VIL VOORDSEBAAN weg nr.2 tss Lipselaan en Duigemstraat WINKSELSESTEENWEG weg nr.10 tss Duigemstraat en Bremveldstraat	
OPDRACHT- GEVER	Gemeentebestuur HERENT	
SECTIE	B-C (Winksele) H (Herent)	
PLAN 1	ROOILIJN- EN ONTEIGENINGSPLAN	
DE ONTWERPER	DE GEMEENTE	
GVE STUDIEBUREAU FERNAND VAN EYCKEN Burg. Bouwk. Ingenieur-Architekt Tervuurssteenweg 206 - 3060 BERTEM Tel. 016/490411 - 490421 Fax 016/490412		
OPPERVL.: 1.25 m2	GETEK.: RVDM BC	GEWIJZ.: FEB 92 APR 92 JAN 93
DATUM: OKT 1991	SCHAAL: 1/500	DOSSIER: W-198/B

GEMEENTE HERENT

Gezien en voorlopig goedgekeurd door de gemeenteraad in zitting
van... ~~17-07-92~~ **02-06-1992**

In opdracht
De Gemeentesecretaris



W. VANAERSCHOT



De Burgemeester


L. SMOUT

Het College van Burgemeester en Schepenen bevestigt dat onderhavig
plan ter inzage van het publiek werd neergelegd van **08-07-1992** tot
22-07-1992

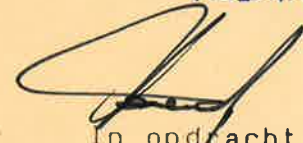
In opdracht
De Gemeentesecretaris



De Burgemeester


L. SMOUT

W. VANAERSCHOT

Gezien en definitief goedgekeurd door de gemeenteraad in zitting:
van **01/09/1992**

In opdracht
De Gemeentesecretaris


W. VANAERSCHOT



De Burgemeester



L. SMOUT

LEGENDE
 N. NIEUW
 O.G.S. OUD GOEDE STAAT
 O.S.S. OUD SLECHTE STAAT

GEBOUW
 INSPECTIEPUT
 BRANDKRAAN
 ELECTRICITEITSPAAL
 WATER
 AFSLUITING
 HAAG
 ASLIJN
 ROOILIJN
 GRONDINNEMINGEN
 GRONDAFSTANDEN

INNEMINGEN TE VERWEZELIJKEN BIJ
 NIEUWBOUW OF GROTE VERBOUWINGEN

ONBEVAARBARE WATERLOOP

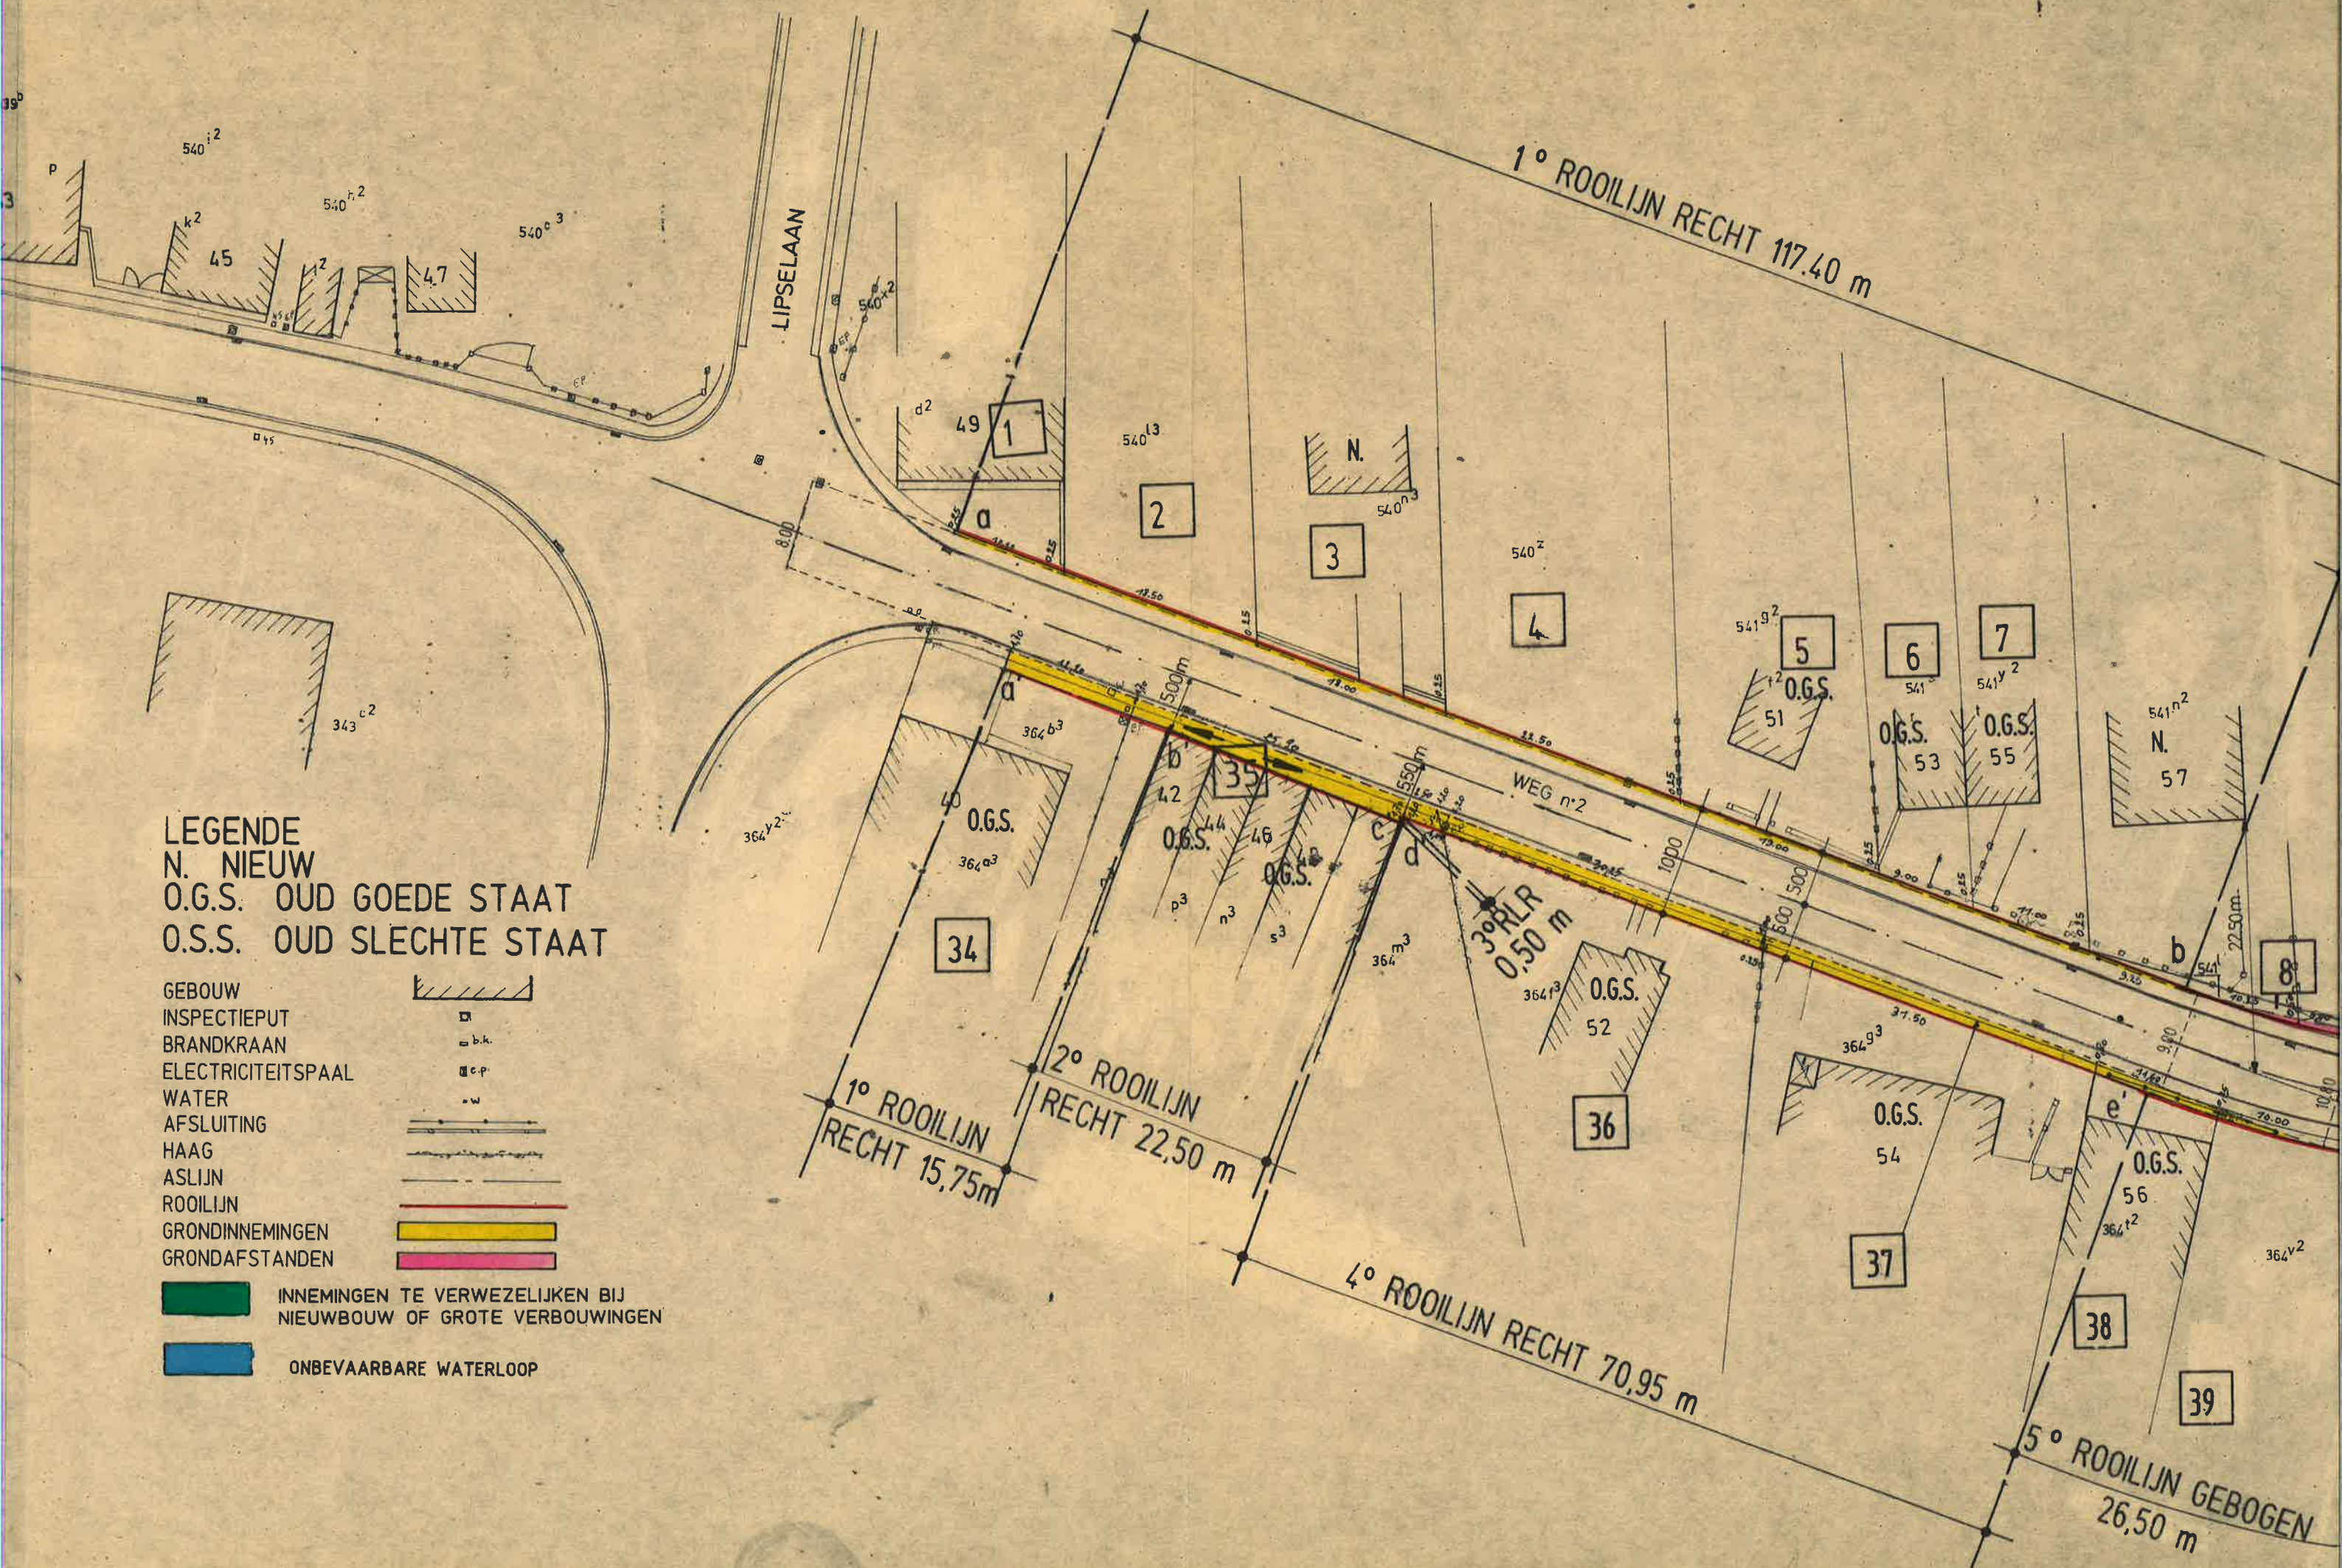

o ROOM
RECHT

Sectie B n° 541 (Winksele)
=KAPEL = EIGENDOM VAN DE GEMEENTE
⇒ TE VERPLAATSSEN.

LIJN GEBOGEN
50m

5° ROOILIJN RECHT
32,75 m

H: 175°
S: 400m
R: 17.46m
K: 34.90
O: 34.91m
P: 0.38m

6° ROOILIJN
GEB. 34,47m


8° ROOILIJN
RECHT 20,20m

9° ROOILIJN
RECHT 28,75 m

10° ROOILIJN
RECHT 22,80 m

H: 154°
S: 70m
R: 16.16m
K: 31.49m
O: 31.76m
P: 1.79m

DUIGEMSTRAAT

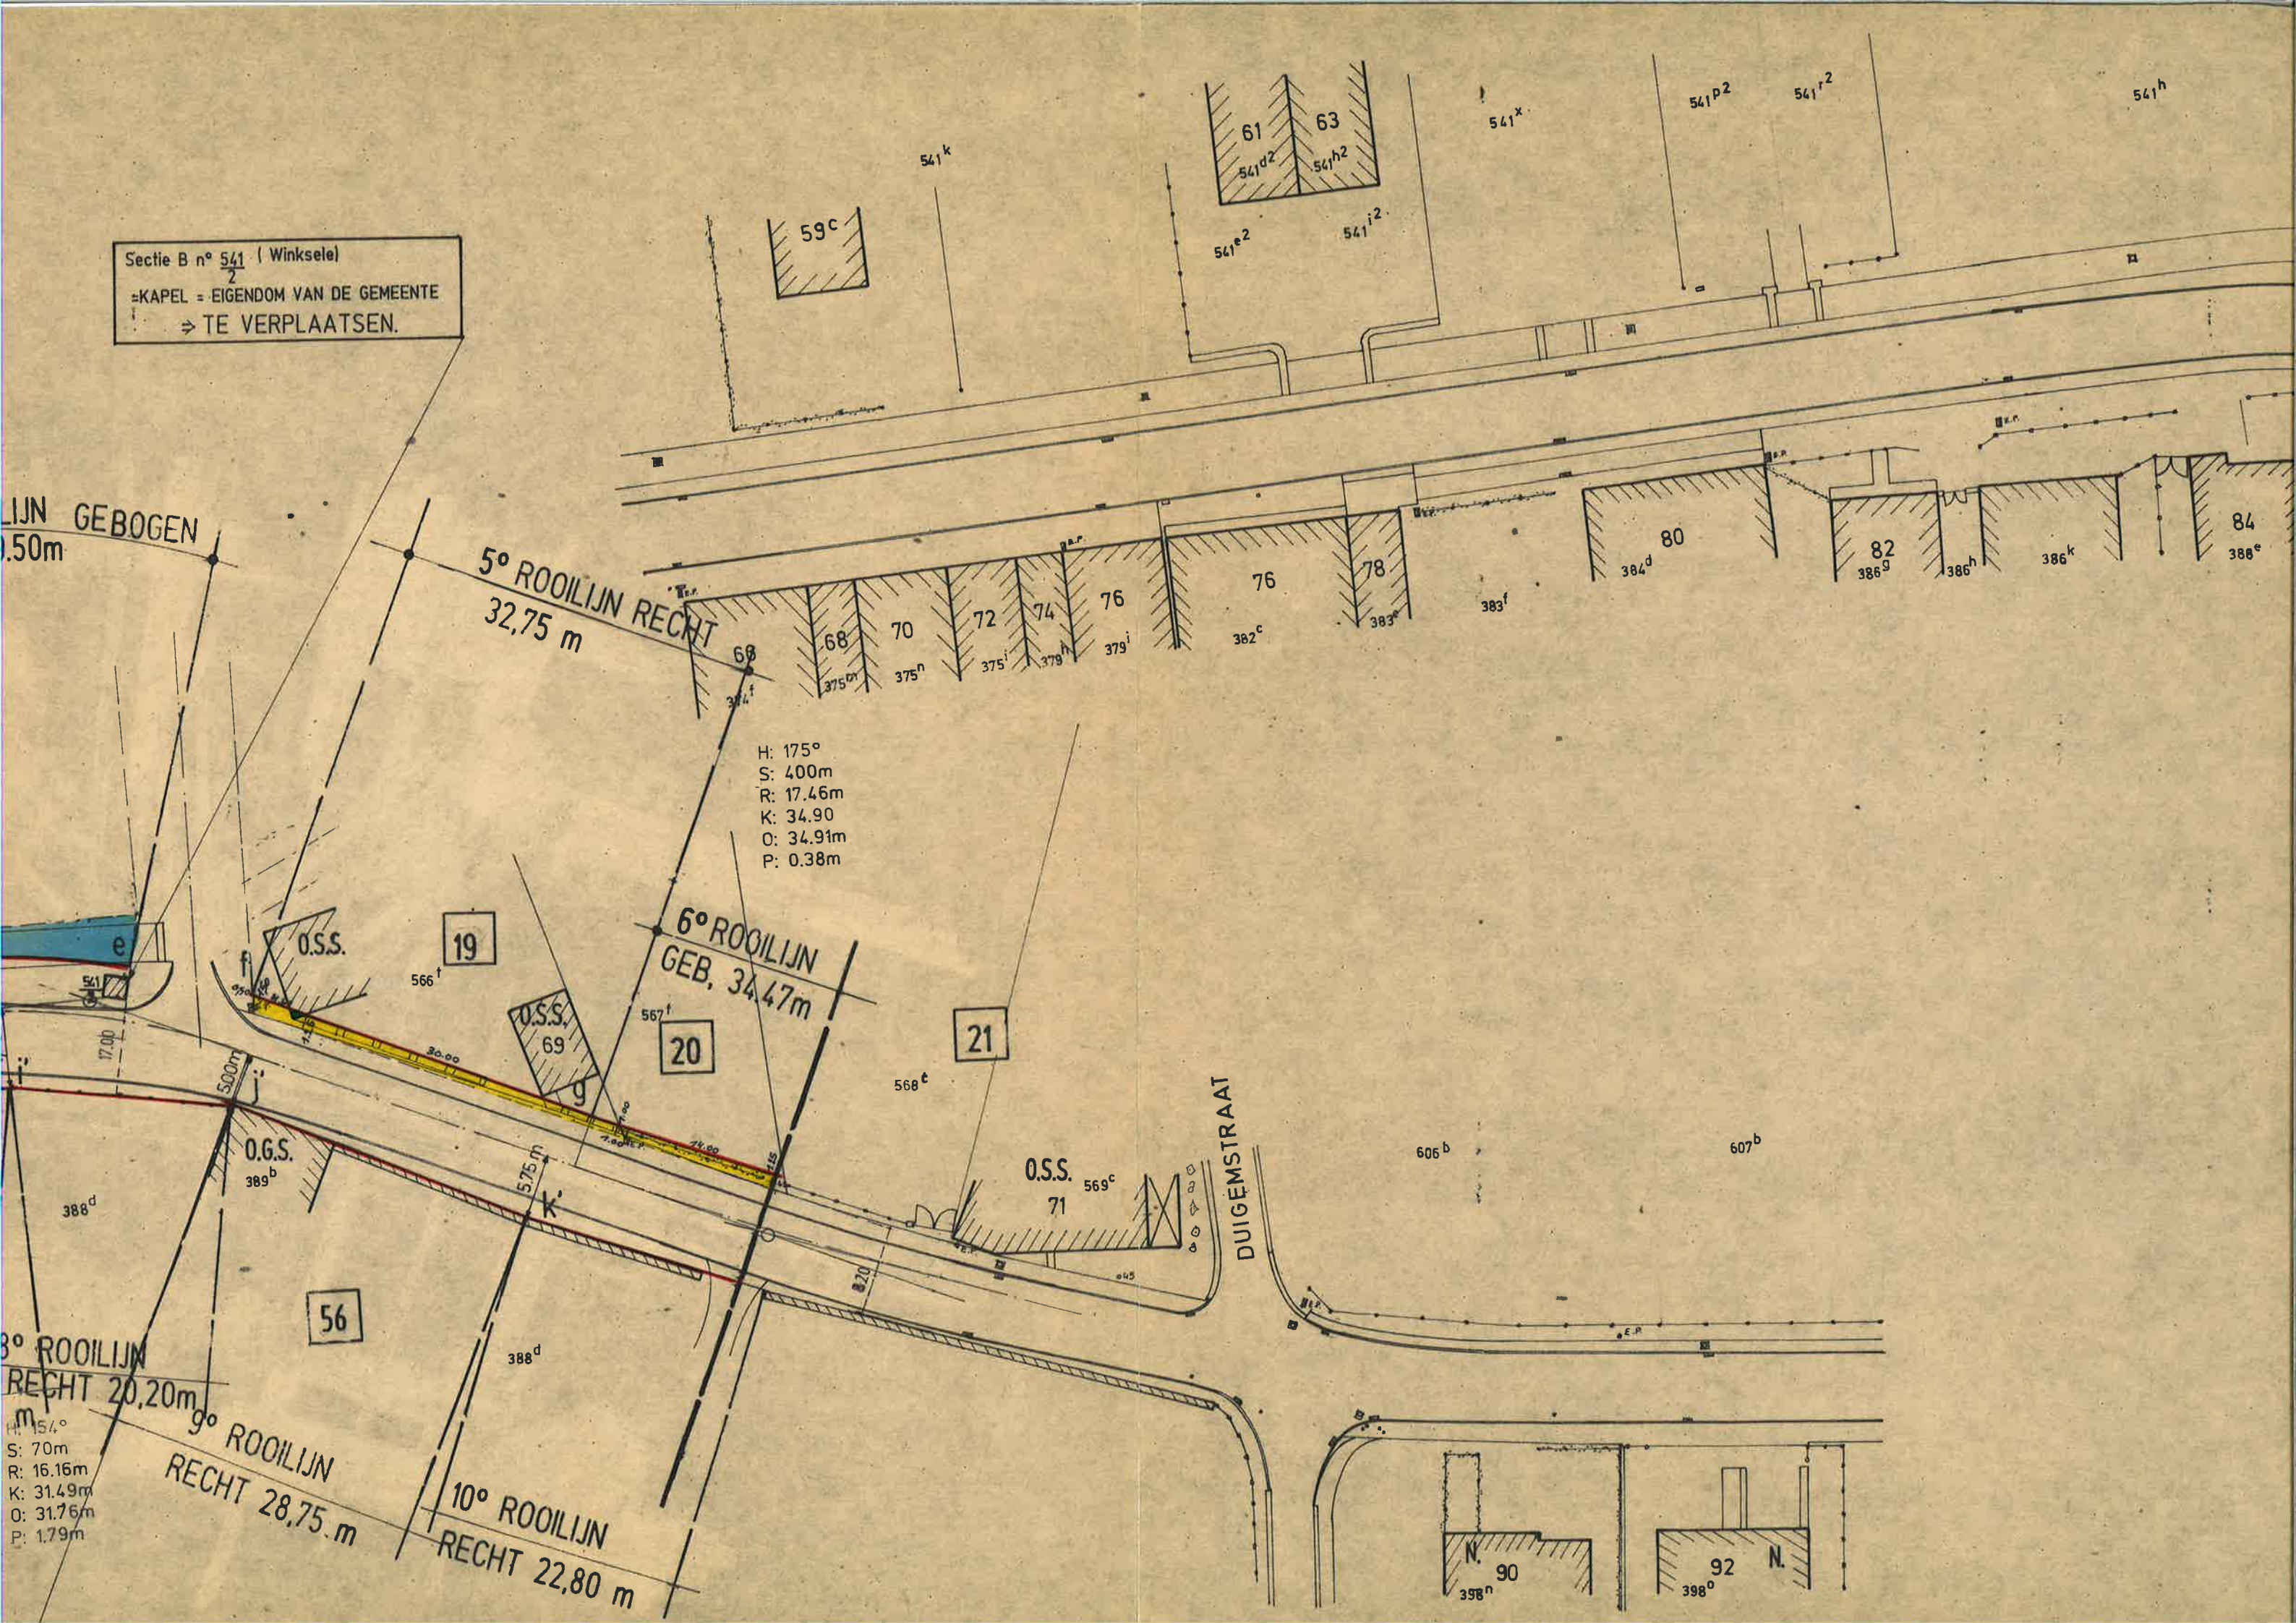

H: 175°
S: 400m
R: 17.46m
K: 34.90m
O: 34.91m
P: 0.38m

SECTIE B (WINKSELE)

7° ROOIL.R. 25,20m

8° ROOIL.GEB. 27,80m

9° ROOILIJN RECHT 80.40

21

6° ROOIL.G. 34.47m

H: 165.5°
S: 150m
R: 19.08m
K: 37.86m
O: 37.96m
P: 1.20m

606^b

23


22

0.55

71

569^c

10° ROOILIJN
RECHT 22.80m

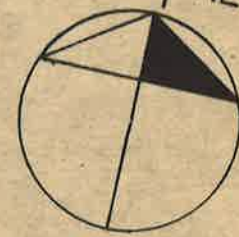

56

11° ROOILIJN RECHT 44,00 m

57

90

398ⁿ

92

398^{c2}

398^m

SECTIE C (WINKSELE)

12° ROOILIJN RECHT 103.

DULGEMSTRAAT
WEG n.16

SMLEIN DALEN

10° ROOILIJN GEBOGEN 90.76m


SECTIE B (WINKSELE)

11° ROOILIJN RECHT 85.10 m



13° ROOILIJN GEBOGEN 87.27m

14° ROOILIJN RECHT 91.60 m

H: 160°
S: 255m
R: 44.96m
K: 88.56m
O: 89.01m
P: 3.87m

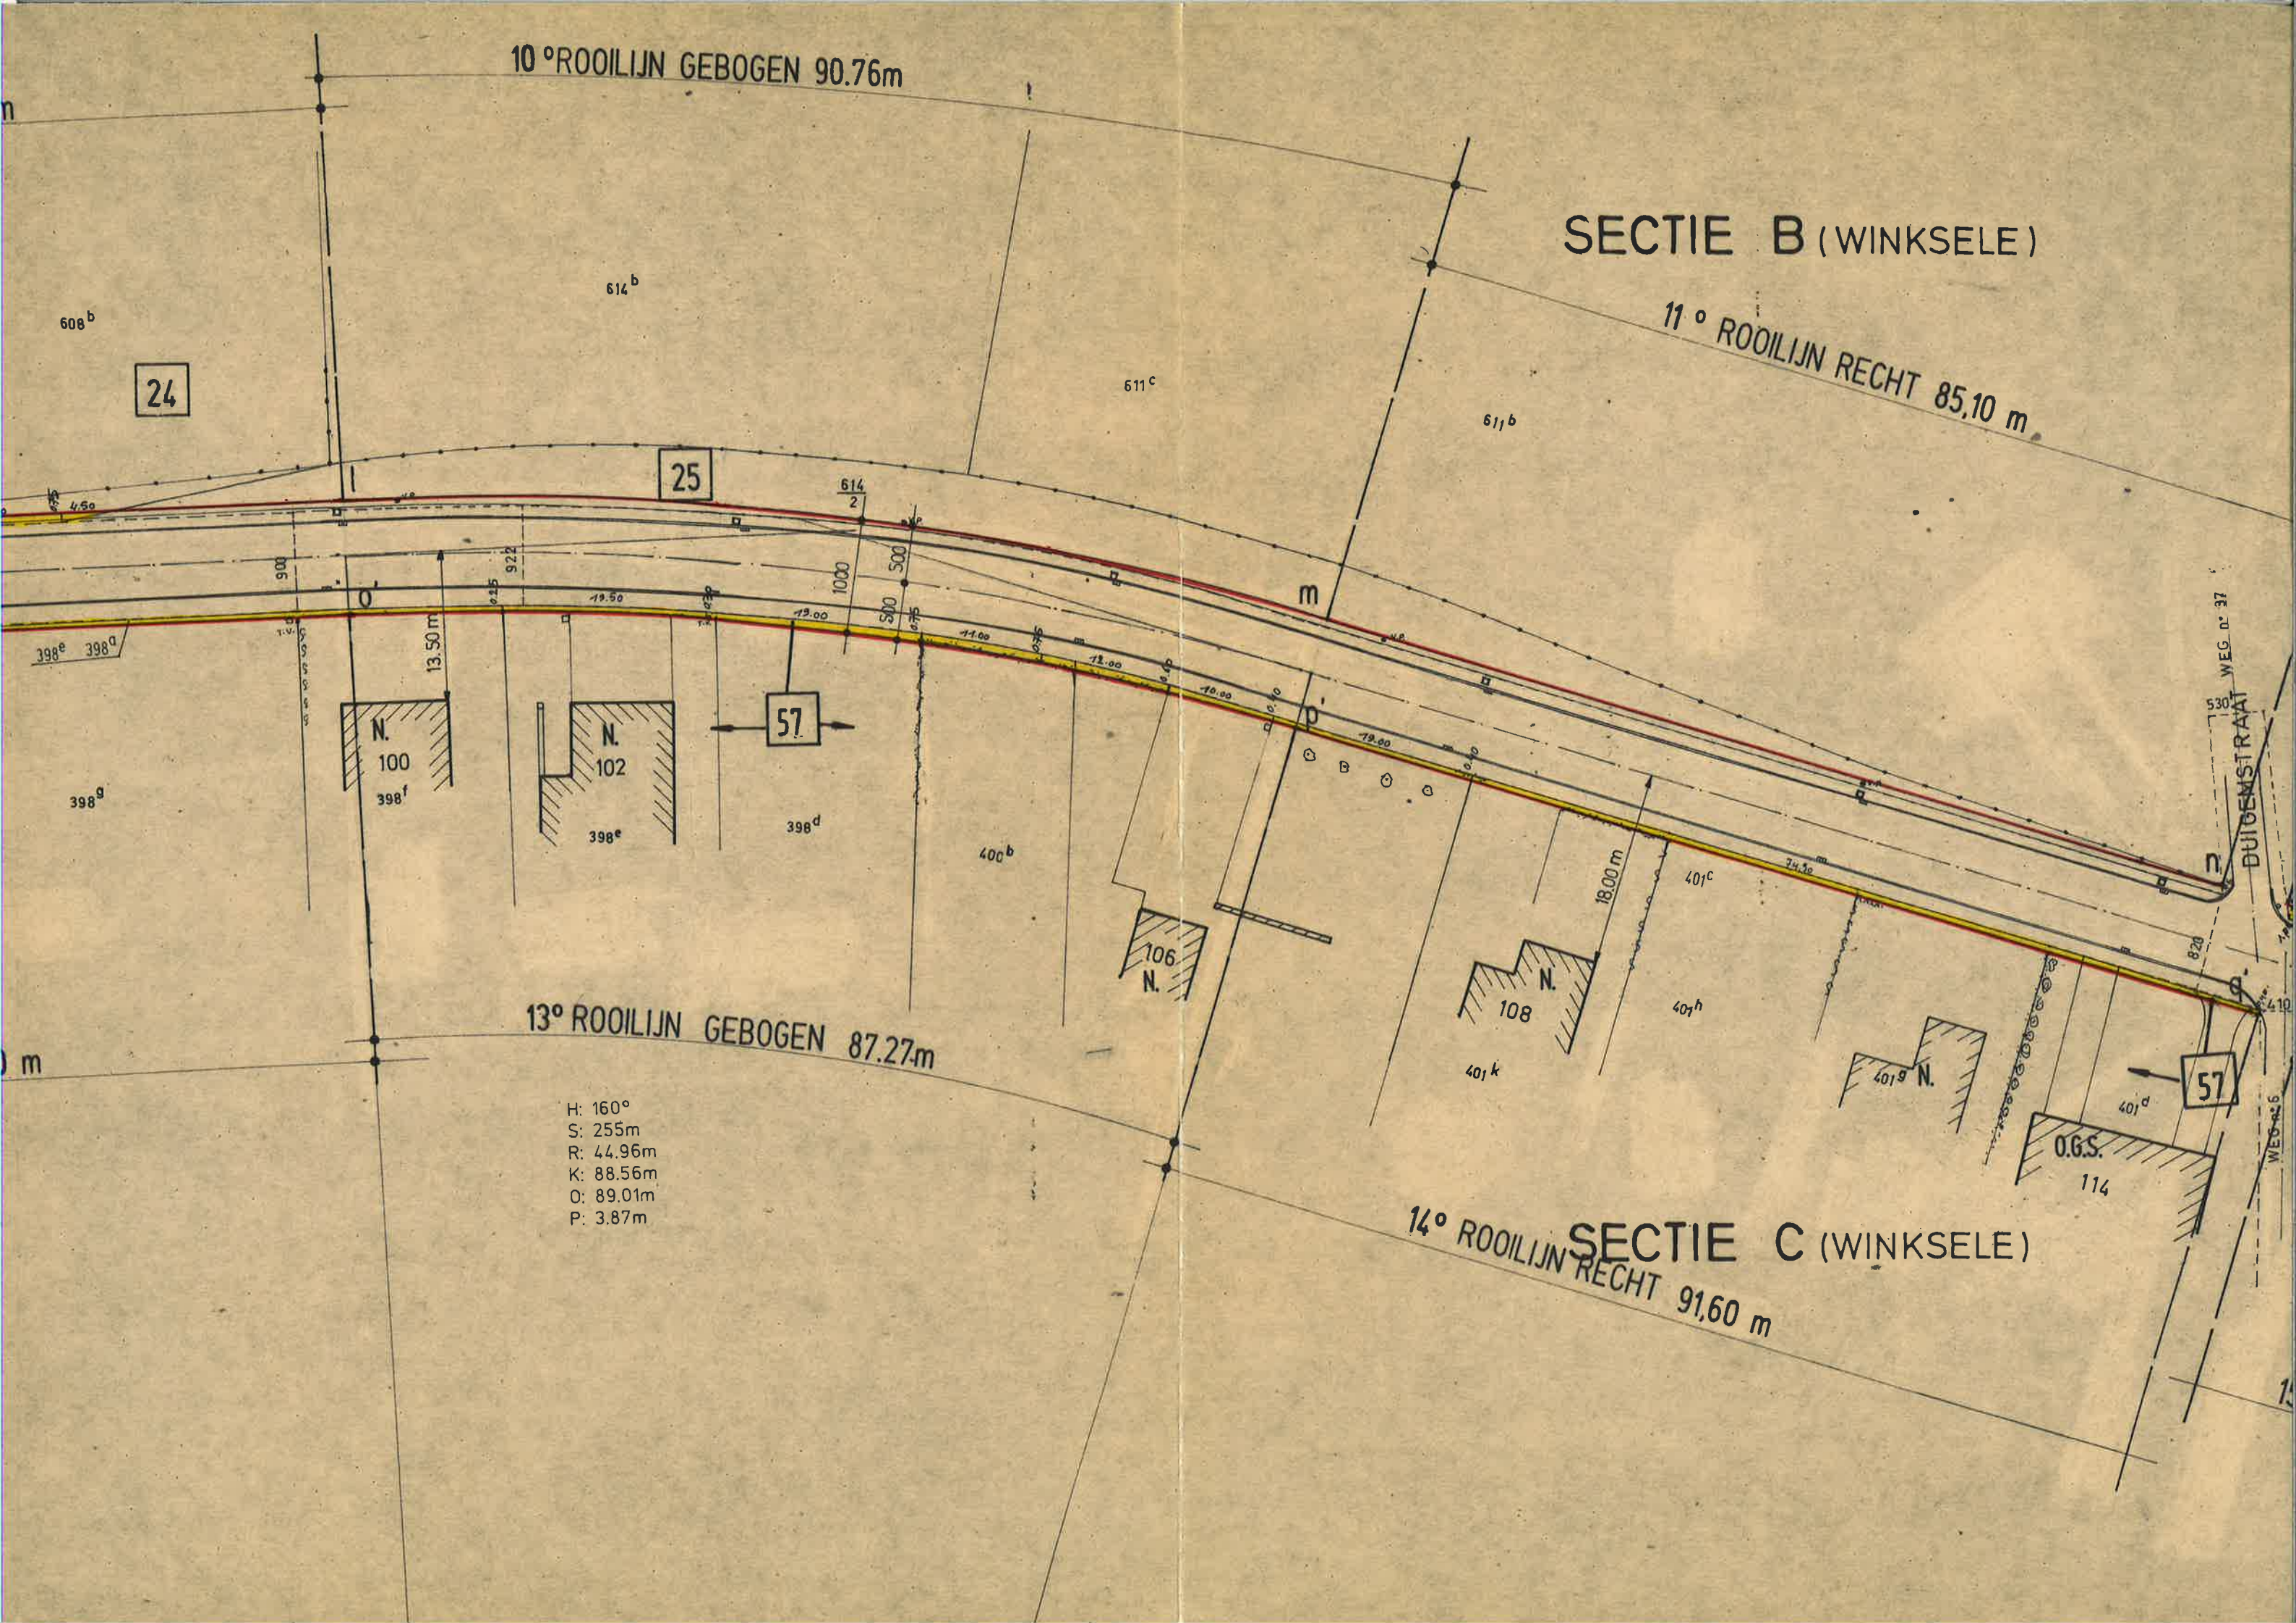

SECTIE H HERENT

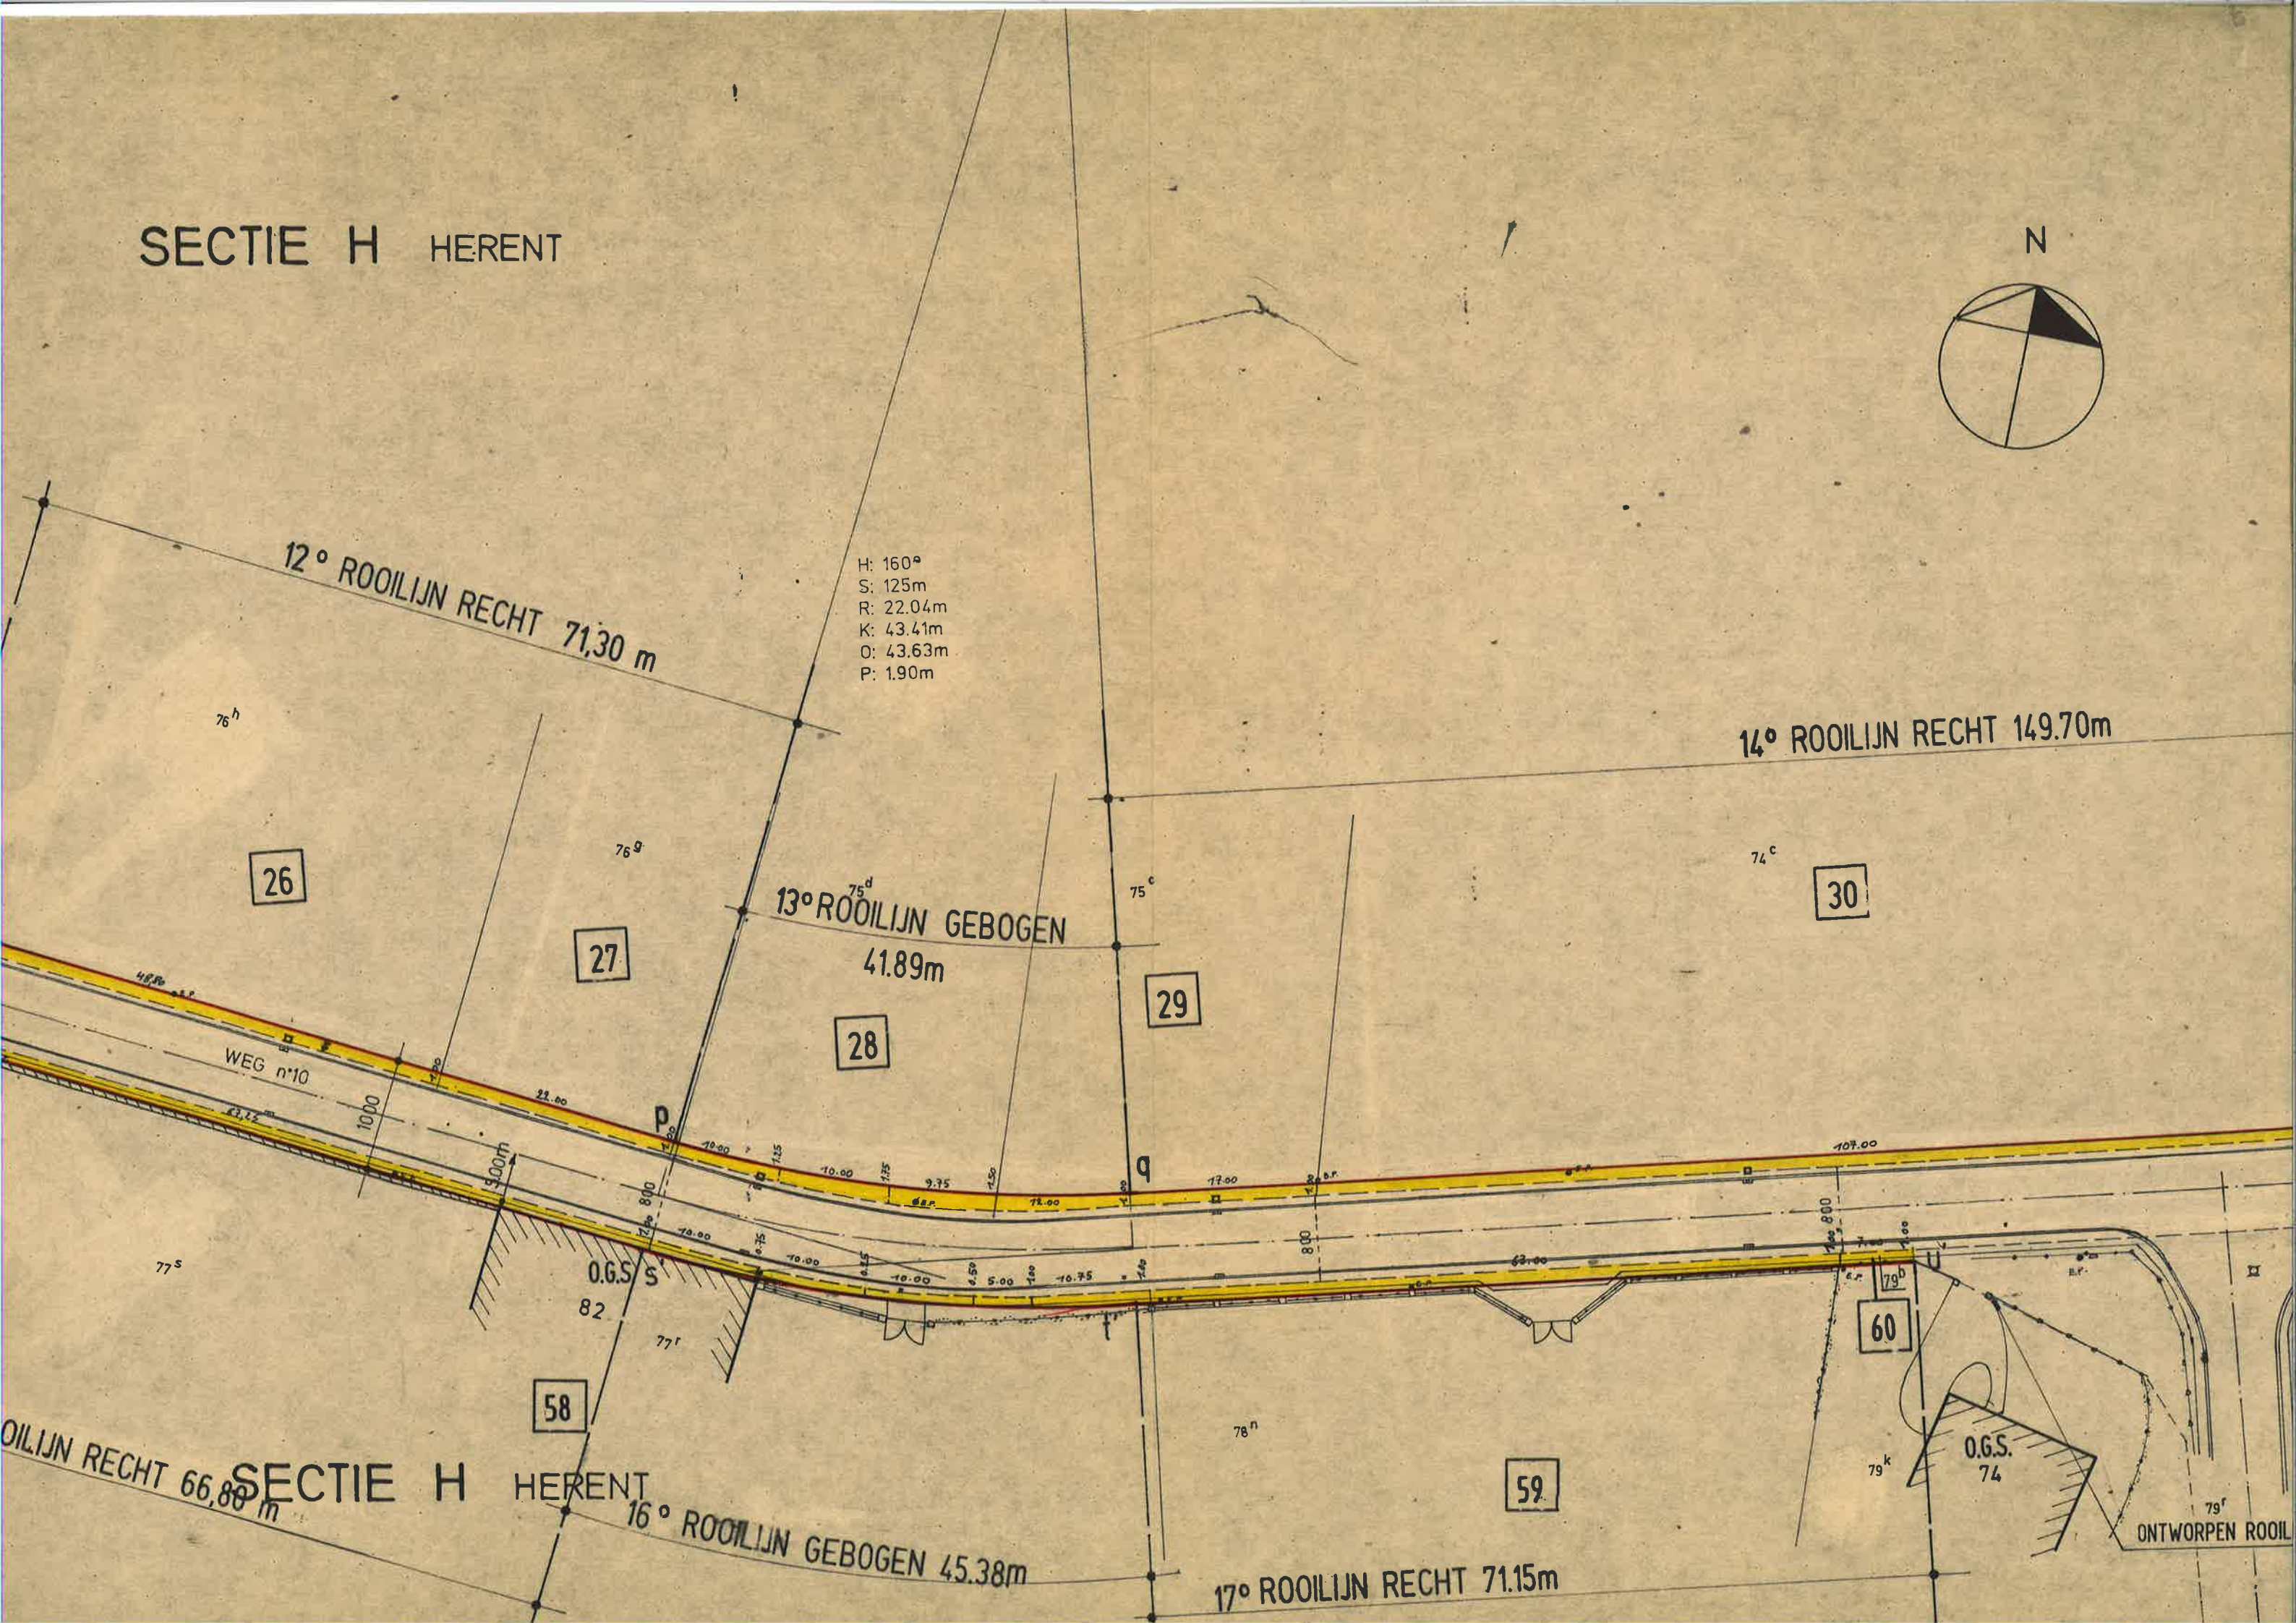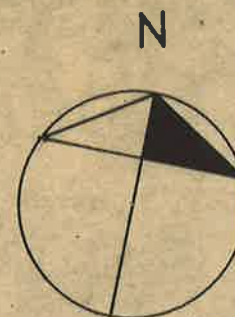

H: 160°
S: 125m
R: 22.04m
K: 43.41m
O: 43.63m
P: 1.90m

12° ROOILIJN RECHT 71.30 m

14° ROOILIJN RECHT 149.70m

13° ROOILIJN GEBOGEN 41.89m

WEG n°10

1000

22.00

10.00

10.00

H: 171.50°
S: 400m
R: 29.73m
K: 59.29m
O: 59.34m
P: 1.10m

15° ROOILIJN GEBOGEN 58.60m

16° ROOILIJN RECHT 259.50m

31

32


61

61

18° ROOILIJN RECHT 35.25m

19° ROOILIJN GEBOGEN 60.08m

20° ROOILIJN R

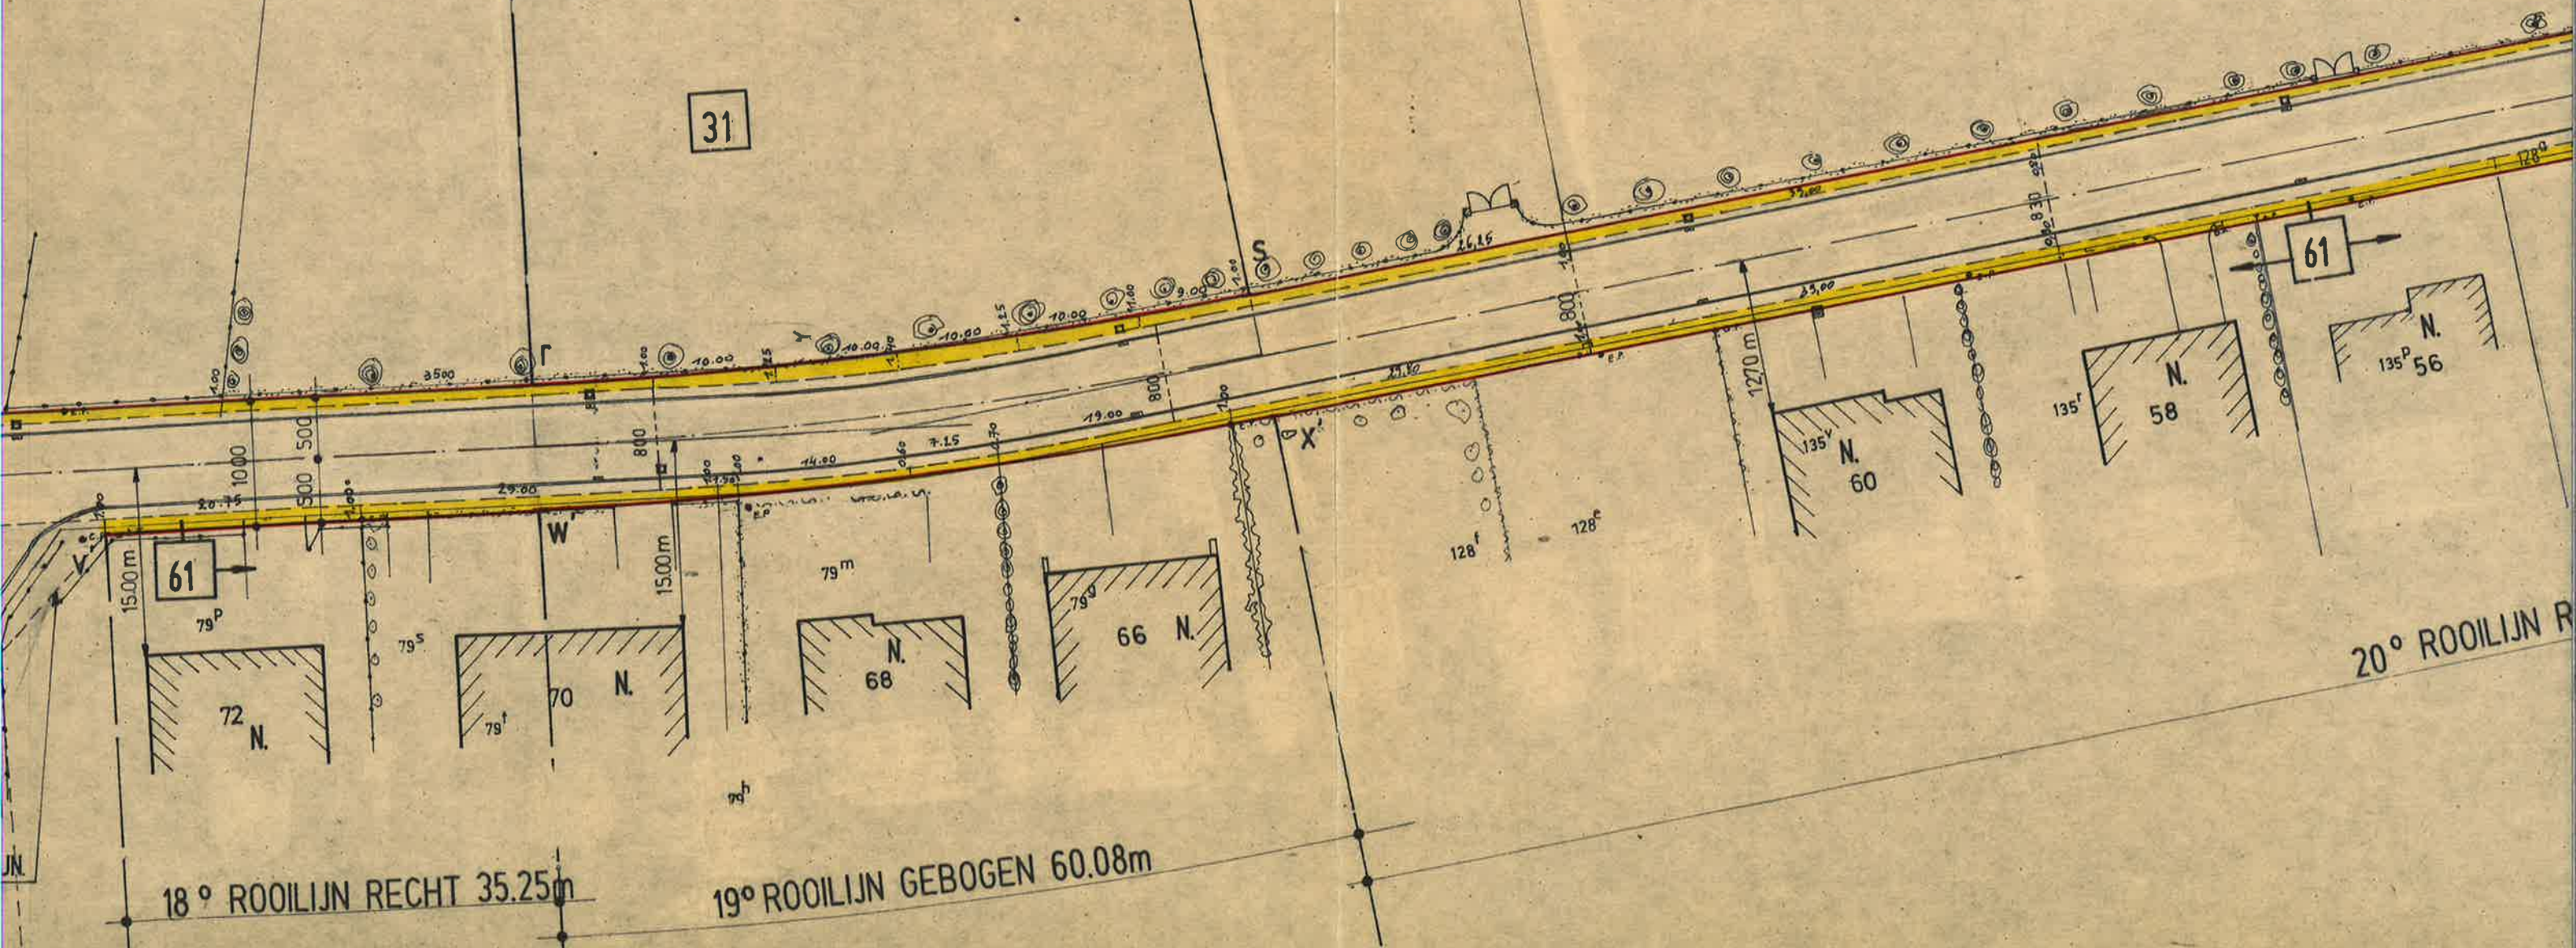

SECTIE H HERENT

