




Plan d'ensemble des combles
(Ech. 1/100)

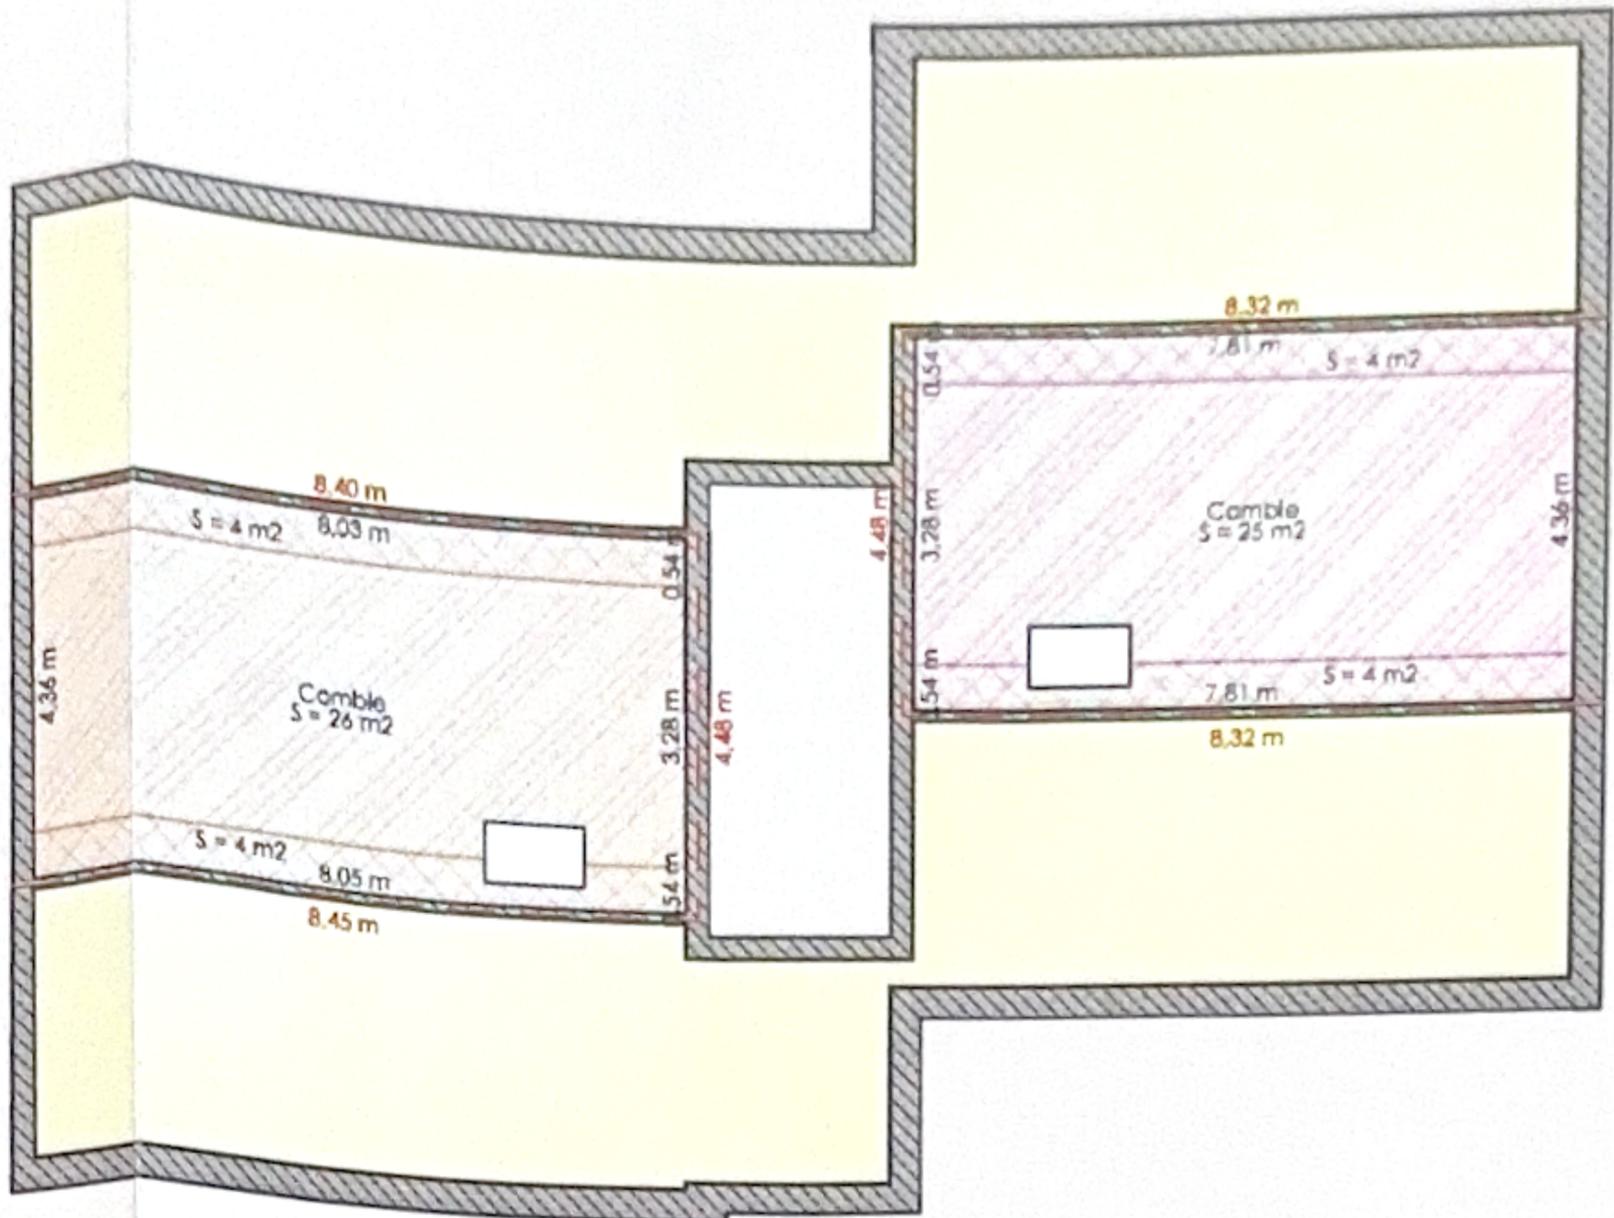

Echelle : 1/100

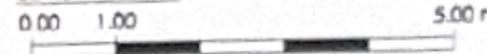

Plan d'ensemble du premier étage
(Ech. 1/100)

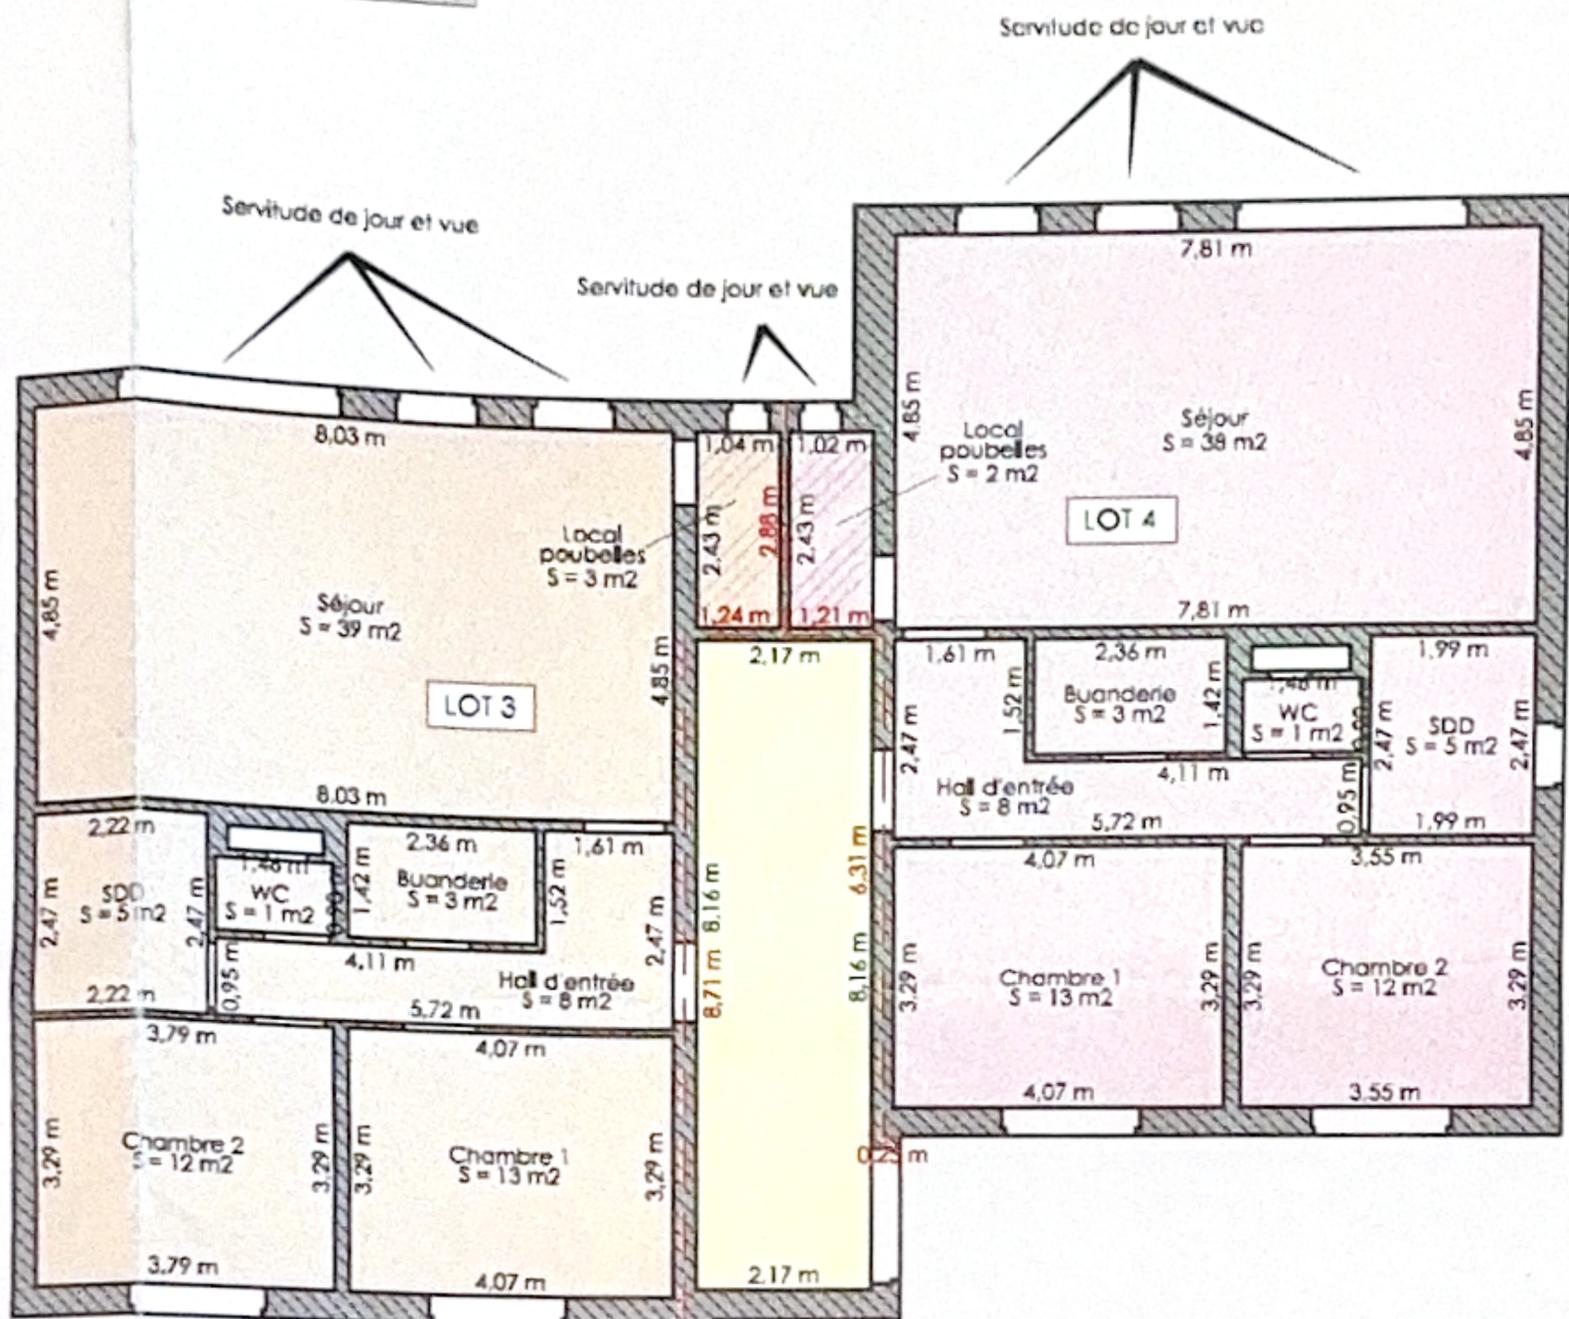

Echelle : 1/100

