

PLAN DE DIVISION

Echelle :

1/500

Date :

10/11/2025

Etabli par :

Stéphane Marlair

GÉOMÈTRE-EXPERT




division- bornage-
lotissement-nivellement

rue des Cafrancs 5-5520 Onhaye
0474/35.64.29
geometre.smarlair@gmail.com
TVA n° BE0722.354.545
n° CFGE: geo040393

HAMOIS 1ère division

Section B n° 25m2

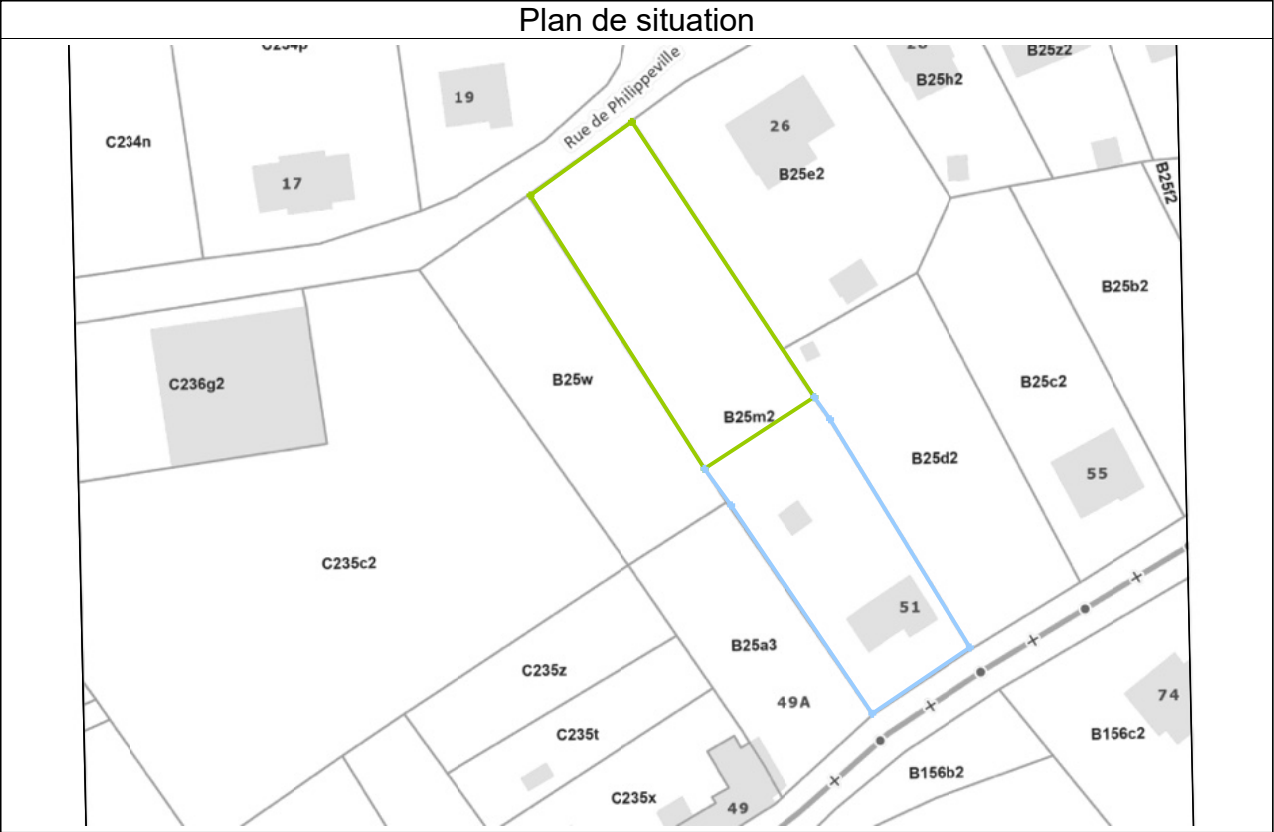



Número	X	Y	Code
1	207874.14	115184.68	ancienne borne
2	207843.76	115230.83	ancienne borne
3	207819.78	115267.38	ancienne borne
28	207797.08	115255.40	clou topo
29	207815.37	115271.69	clou topo
30	207857.88	115173.59	ancienne borne
31	207843.26	115160.37	ancienne borne
32	207831.15	115212.40	nouvelle borne
102	207833.57	115208.71	piquet fer
200	207864.83	115195.28	bâtiment
203	207854.52	115188.69	bâtiment
204	207848.44	115223.73	nouvelle borne
205	207803.06	115255.44	nouvelle borne



Stéphane Marlair

N°	Propriétaire	Signature
B 25w		

n° d'inscription au Conseil Fédéral: geo040303