
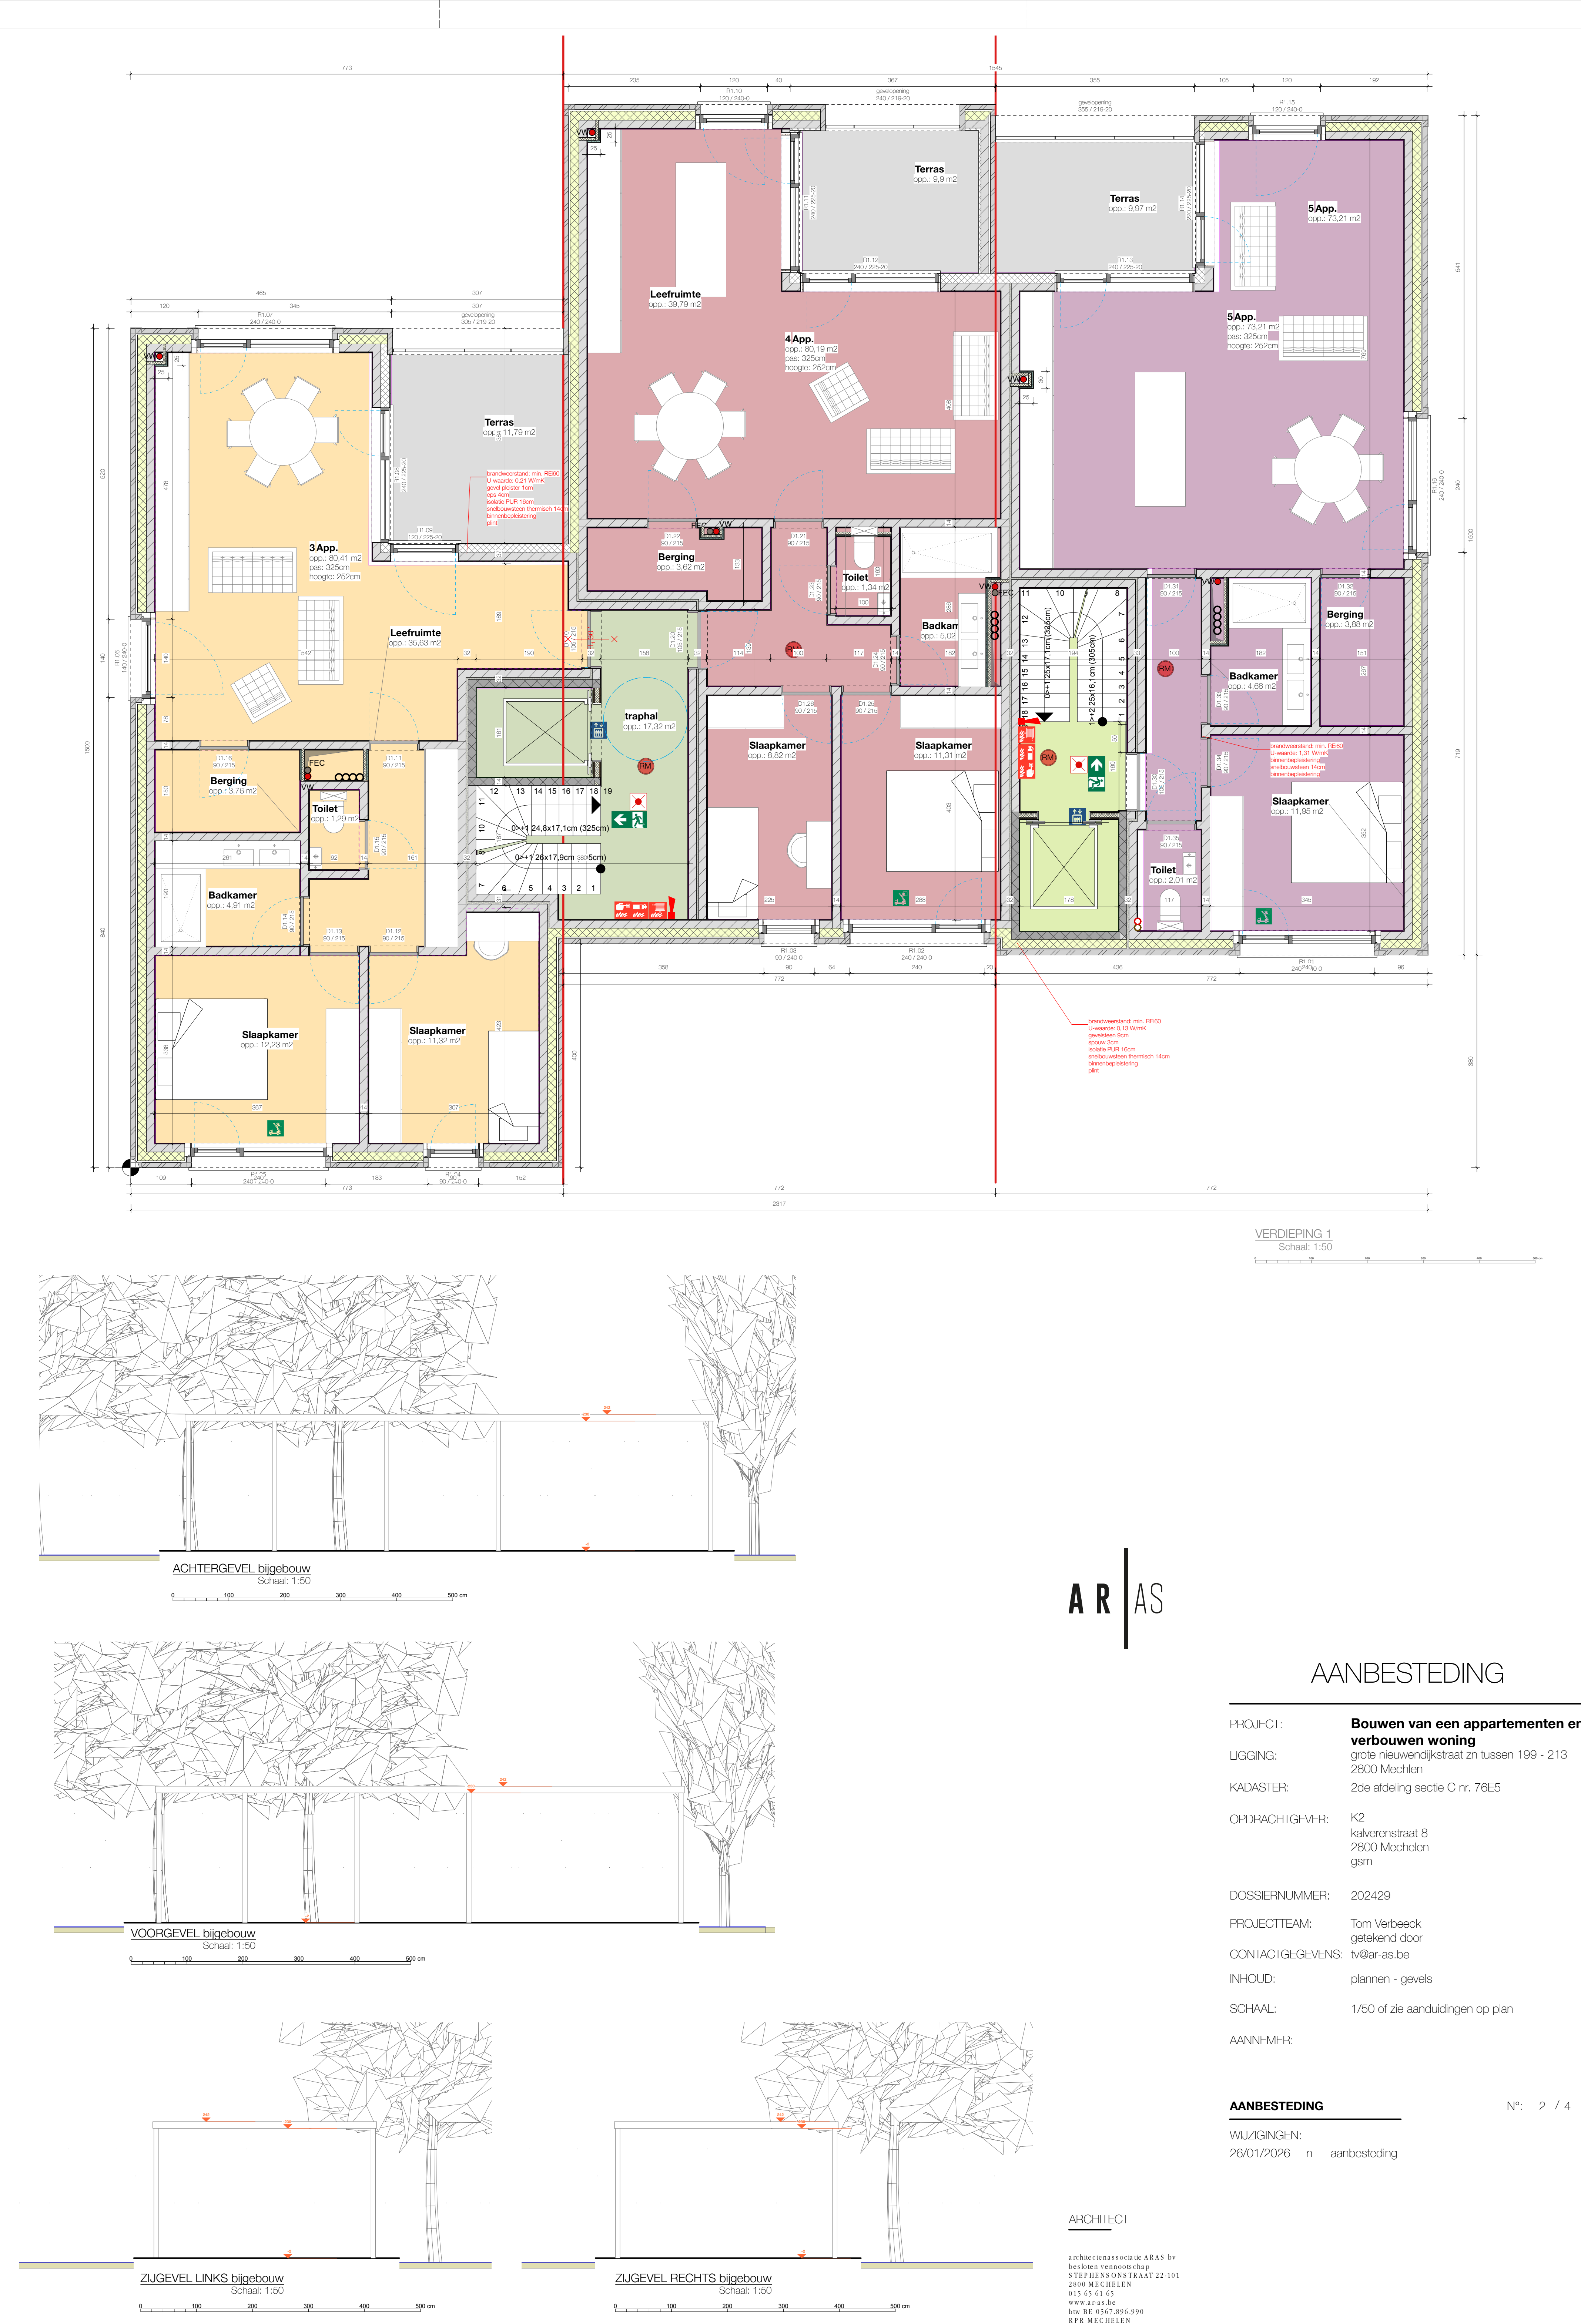


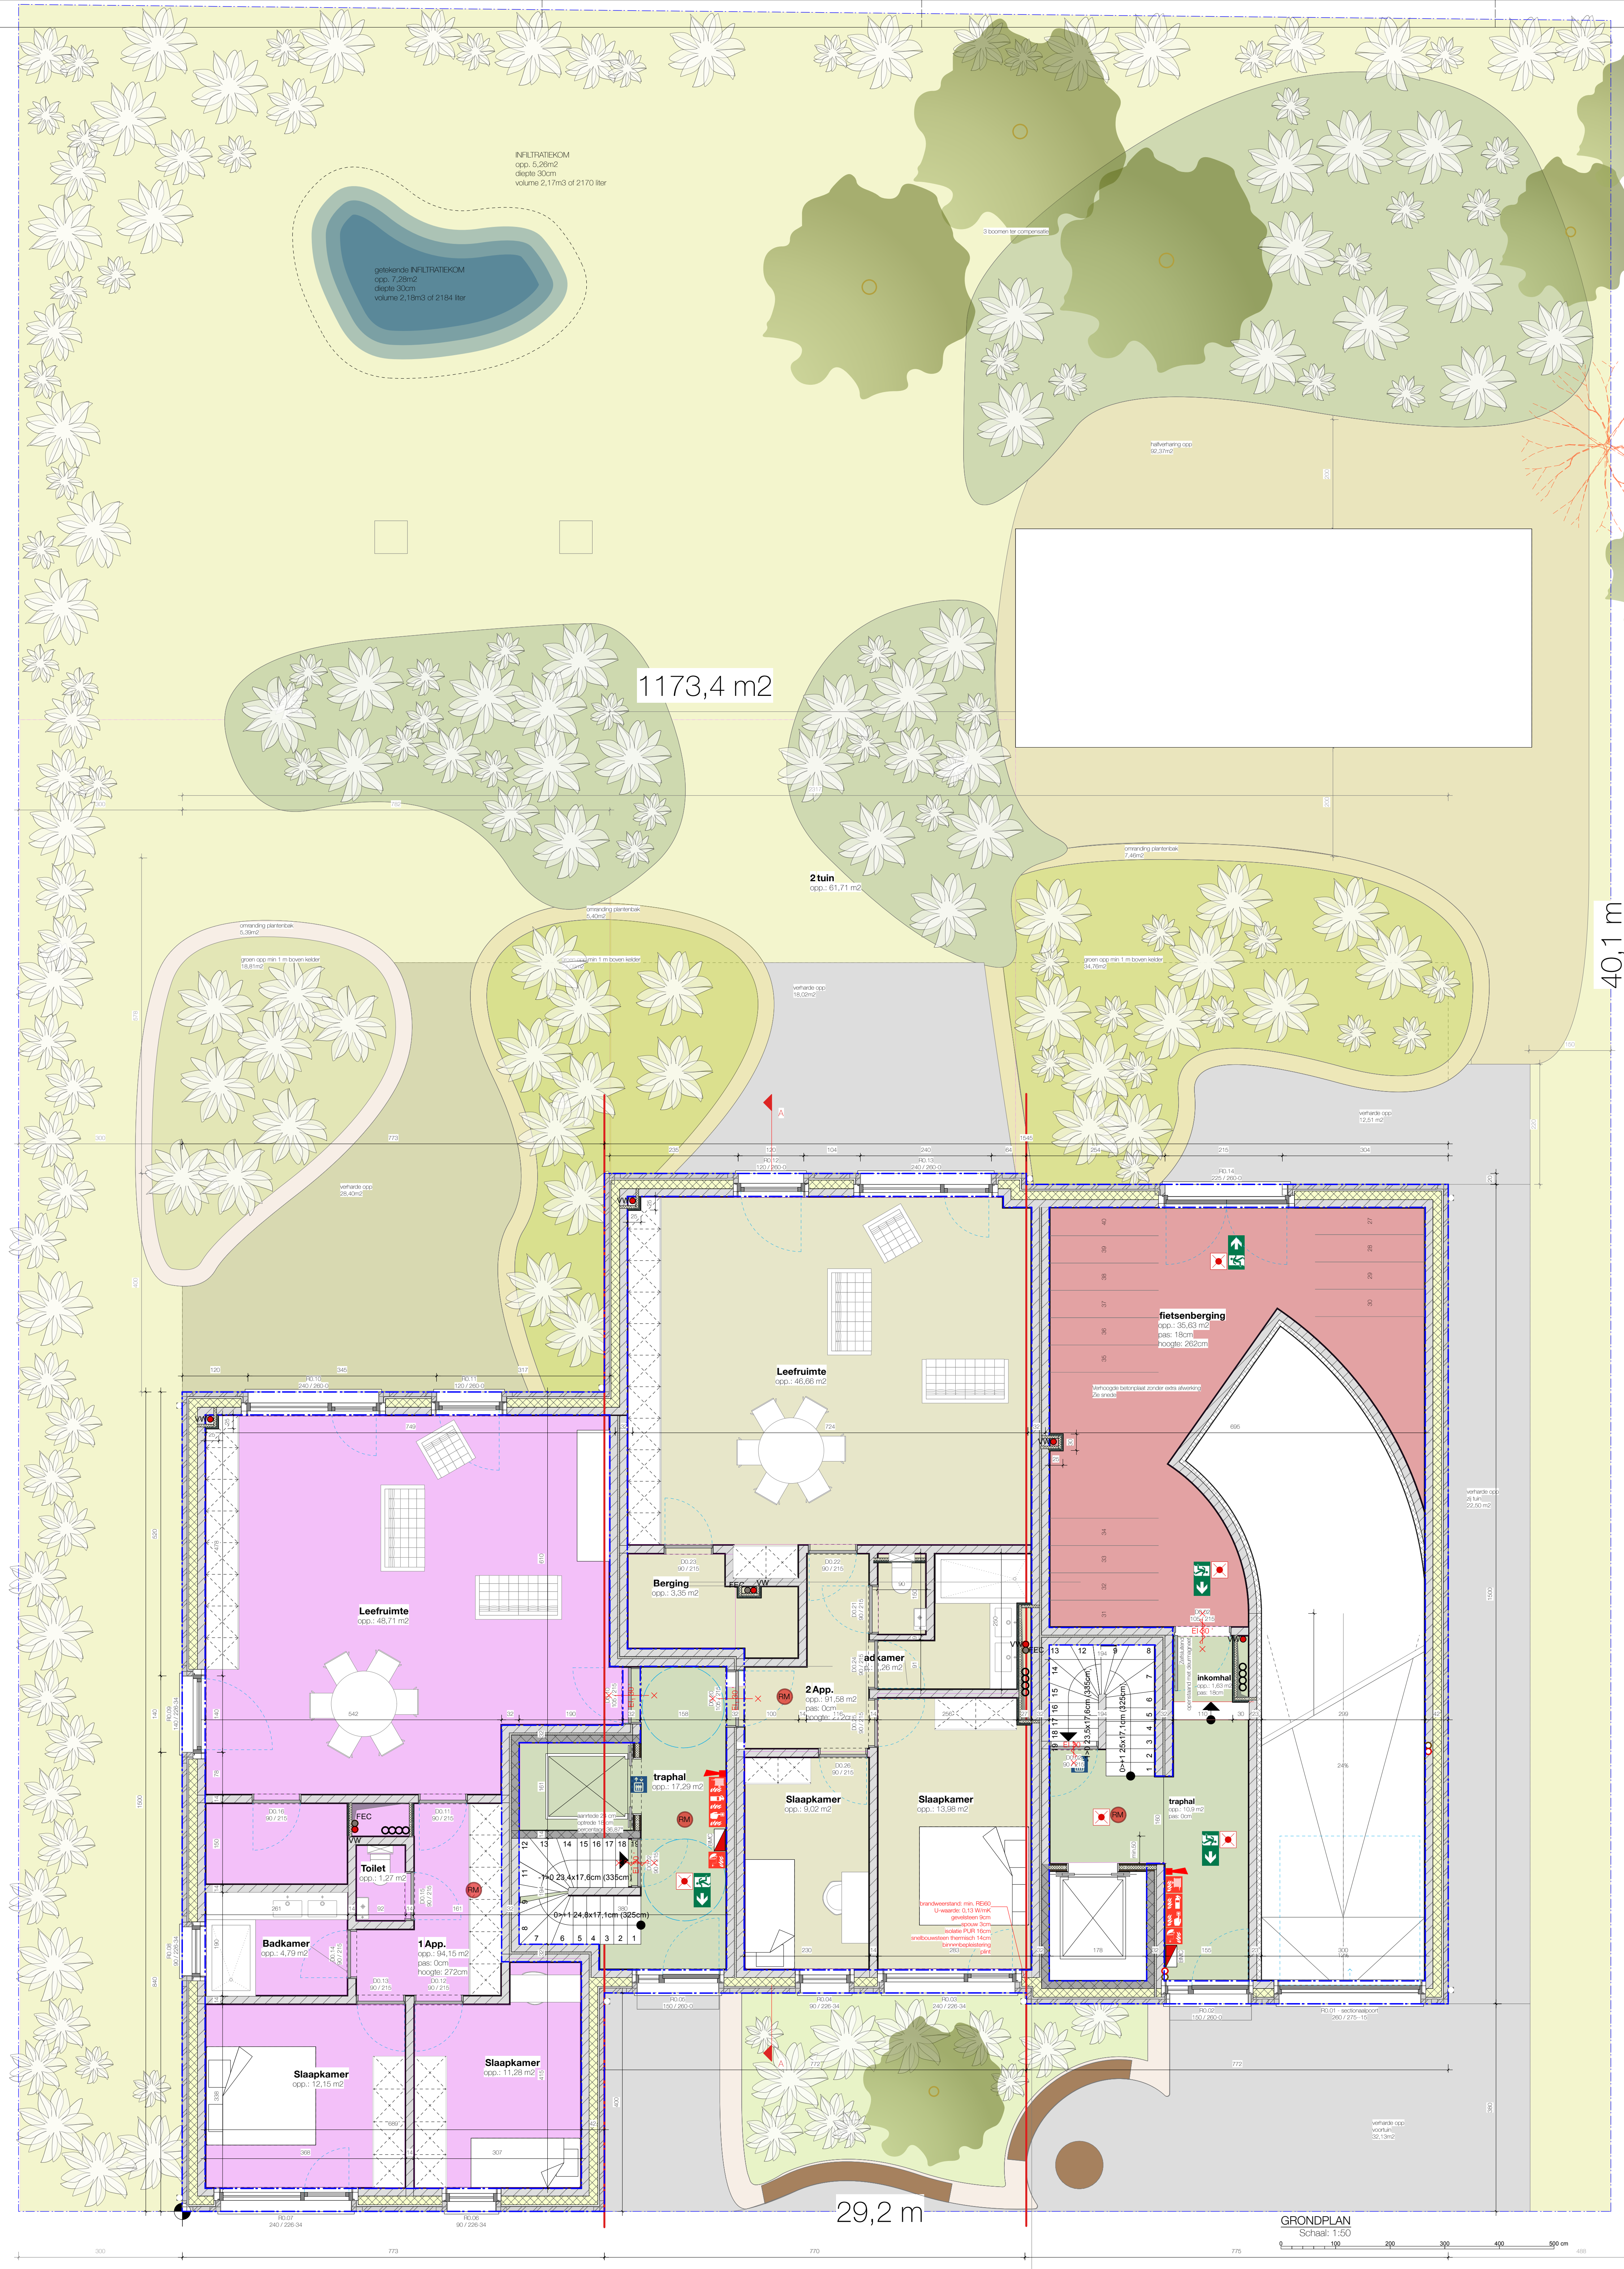

AR | AS

AANBESTEDING

PROJECT:	Bouwen van een appartementen en verbouwen woning
LIGGING:	grote nieuwendijkstraat zn tussen 199 - 213 2800 Mechelen
KADASTER:	2de afdeling sectie C nr. 76E5
OPDRACHTGEVER:	K2 kalverenstraat 8 2800 Mechelen gsm
DOSSIERNUMMER:	202429
PROJECTTEAM:	Tom Verbeek getekend door
CONTACTGEGEVENS:	tv@ar-as.be
INHOUD:	plannen - gvels
SCHAAI:	1/50 of zie aanduidingen op plan
AANNEMER:	
AANBESTEDING	
WUJZIGINGEN:	
26/01/2026	n aanbesteding

Nº: 2 / 4

ARCHITECT

architectuurstudio ARAS bv
binnen vanden drijp
STEFANUS STRAAT 22-101
2800 MECHELEN
015 65 16 45
www.aras.be
twee bij 6547 896 990
RFB MECHELEN