


5.


PLANNEN

Omgevingsplan

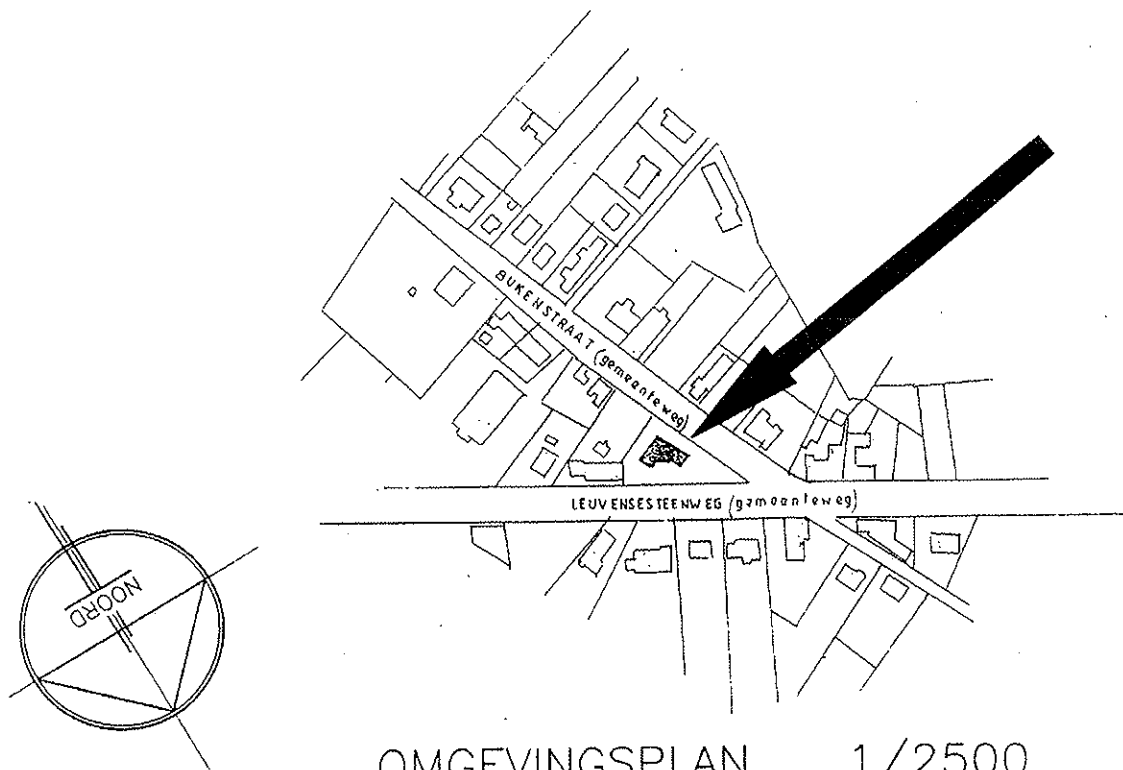


OMGEVINGSPLAN 1/2500

Inplantingsplan

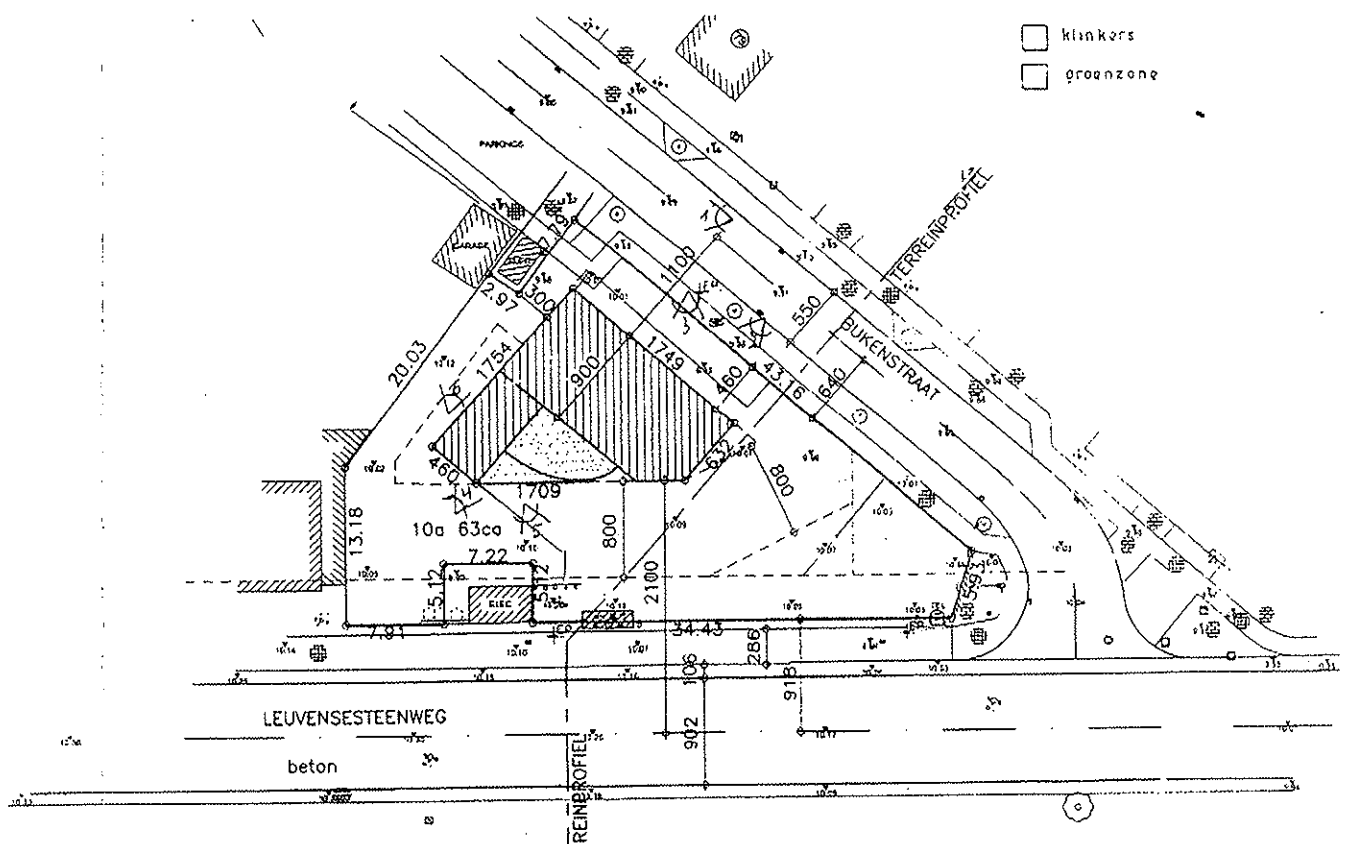


Terreinprofiel

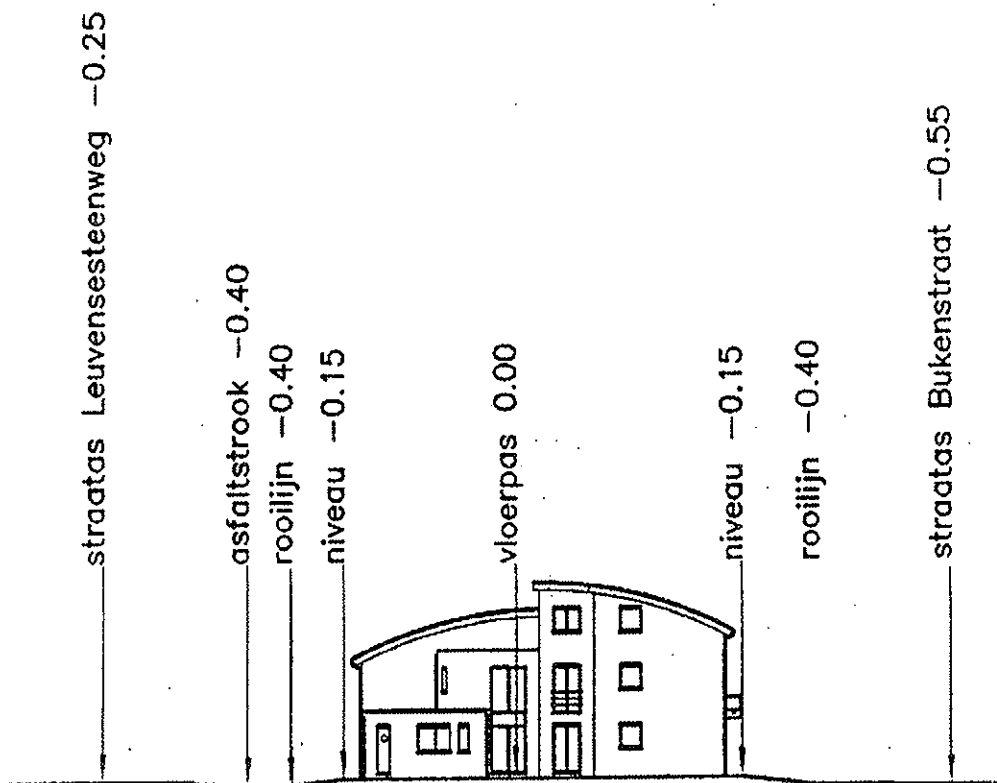

geen reliëfwijzigingen, alleen aanaarding rond gebouw
niveau perceel = niveau buurpercelen


TERREINPROFIEL 1/500

Voorgevel

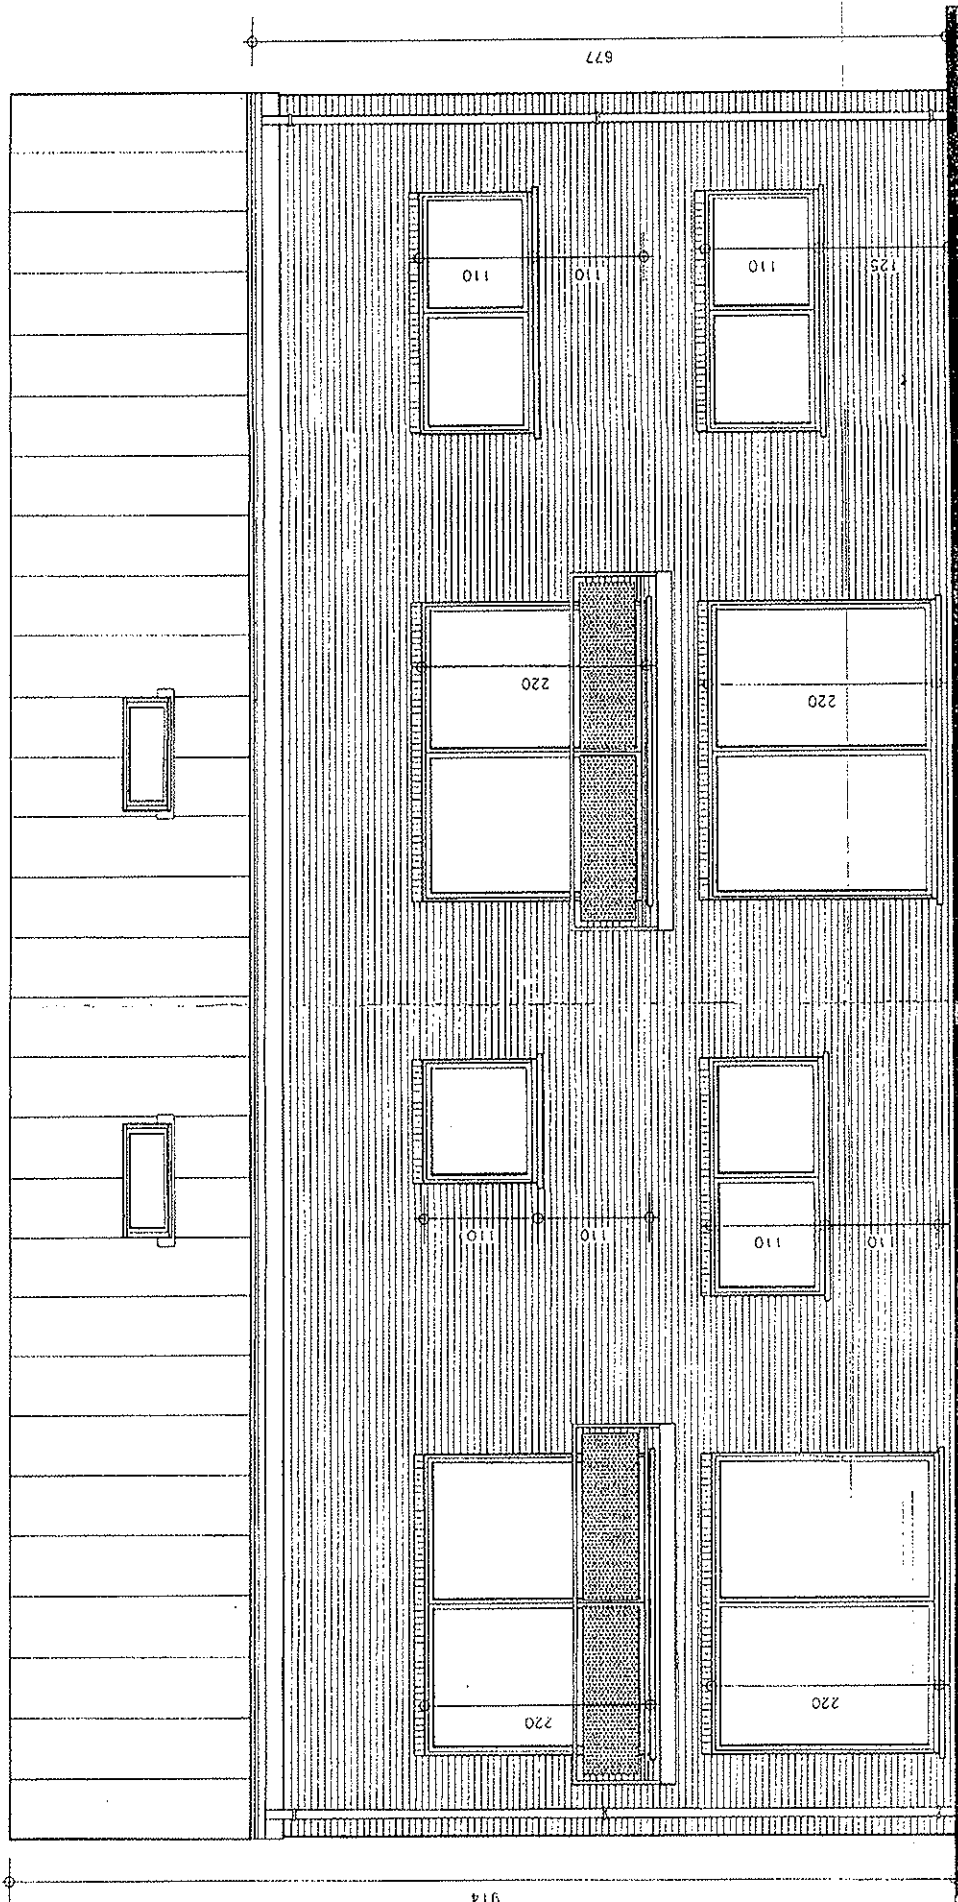

VOORGEVEL

Achtergevel

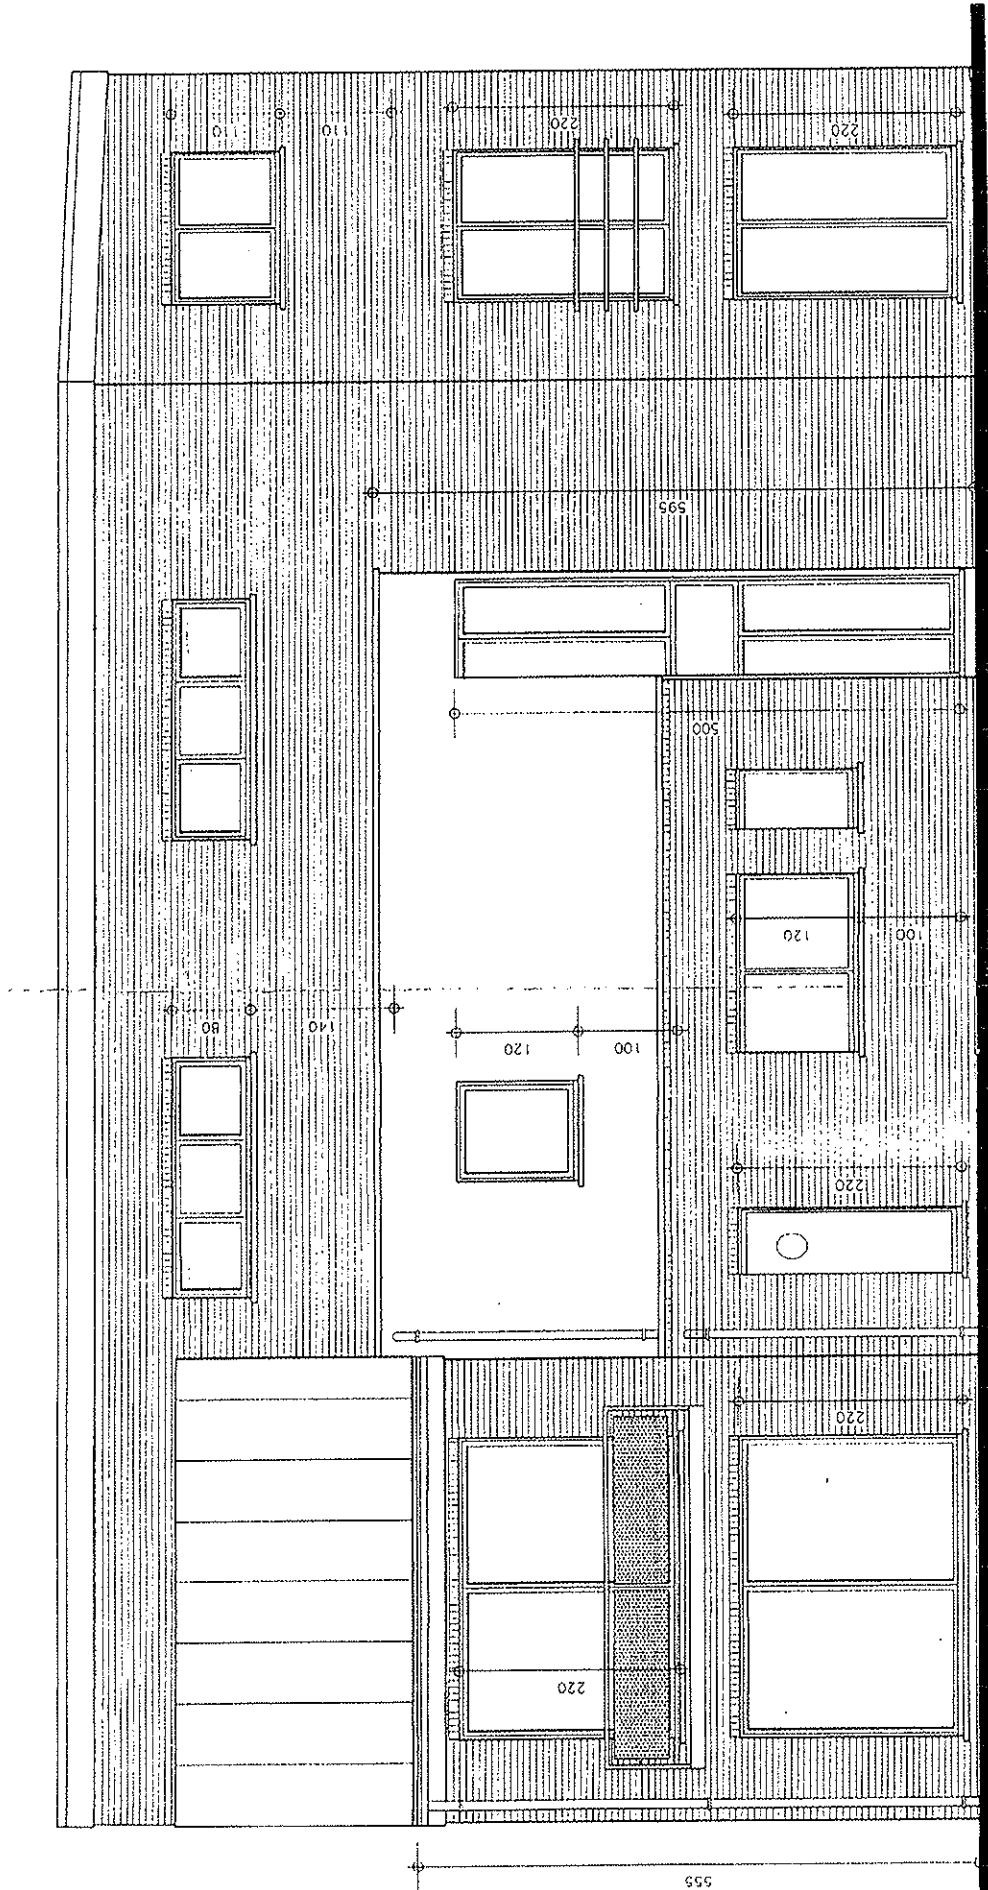


ACHTERGEVEL

Architectural floor plan of a building with a curved roofline. The plan shows a large central hall with a curved wall on the left. There are several rooms and corridors. Dimensions are provided for various areas: 677, 110, 100, 110, 220, 110, 100, 110, 220, 500, 914, 315, 120, 220, 555. The plan is oriented with the curved wall on the left and the straight wall on the right.


ZIJGEVEL LINKS

Zijgevel rechts

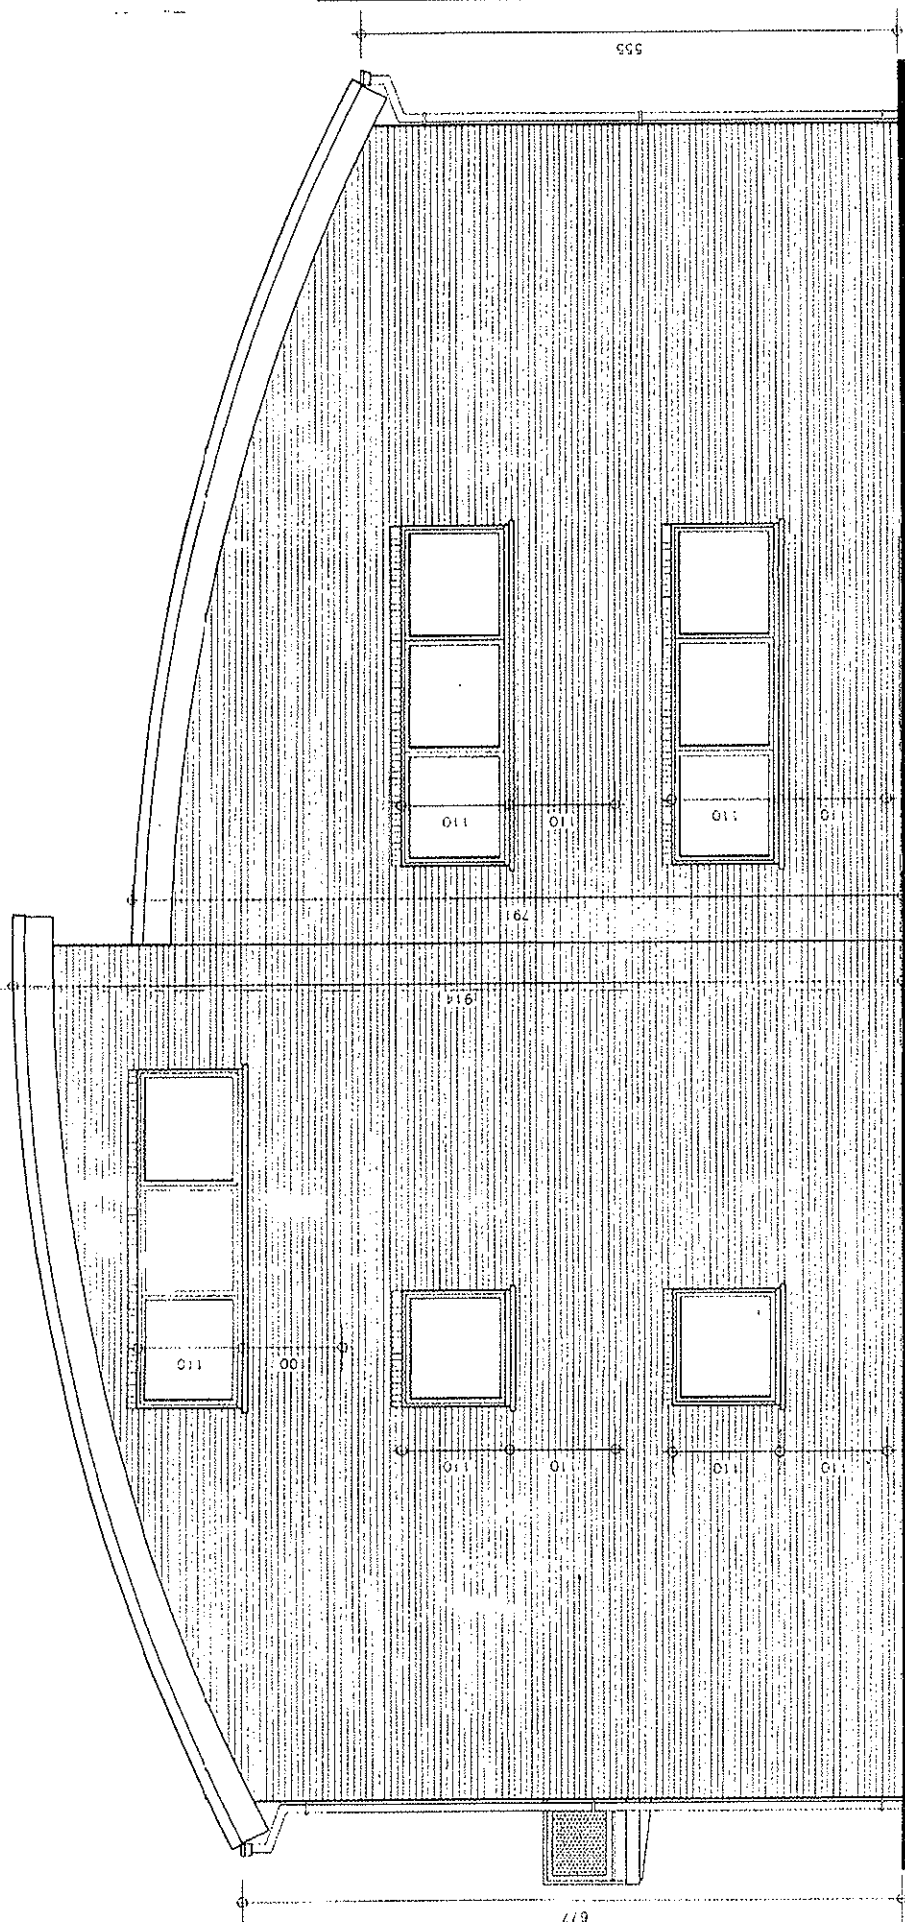


ZIJGEVEL RECHTS


Doorsnede

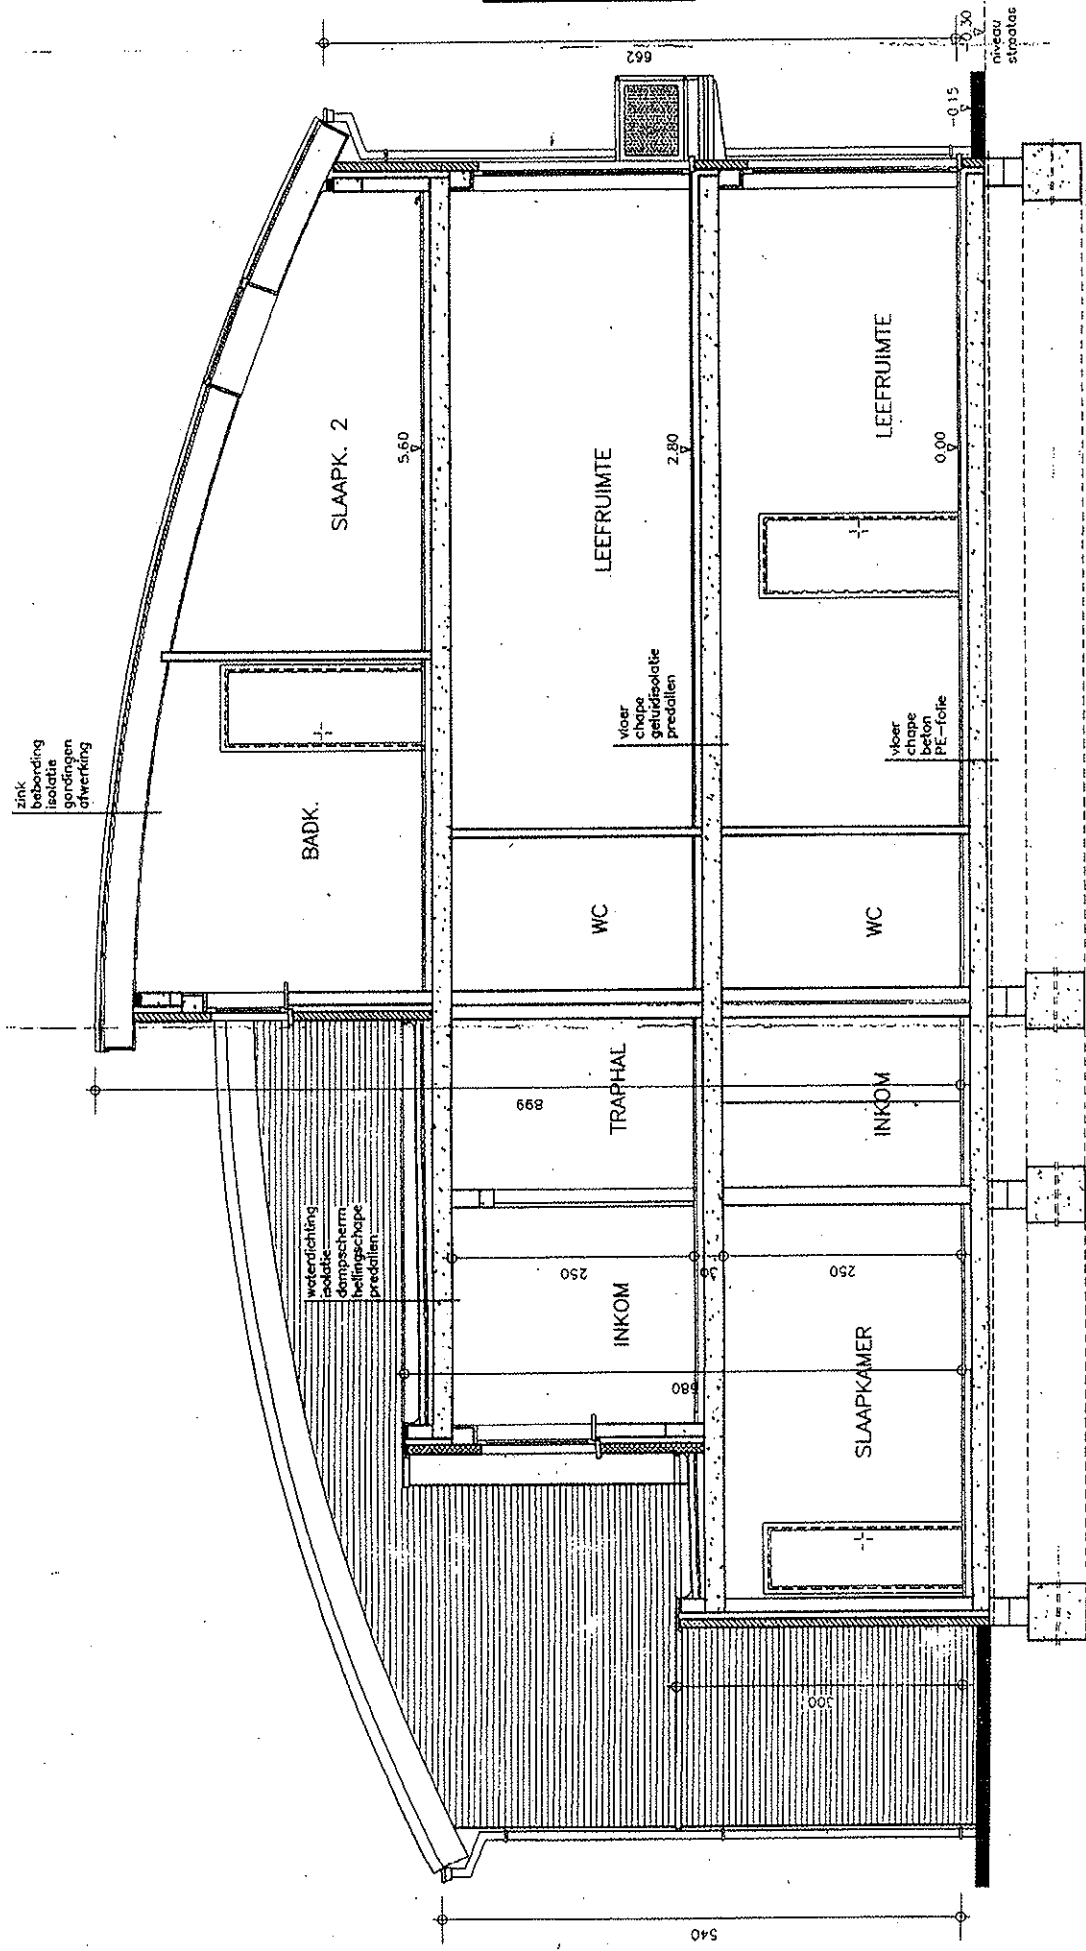

DOORSNEDE AB

Plan kelder/fundering

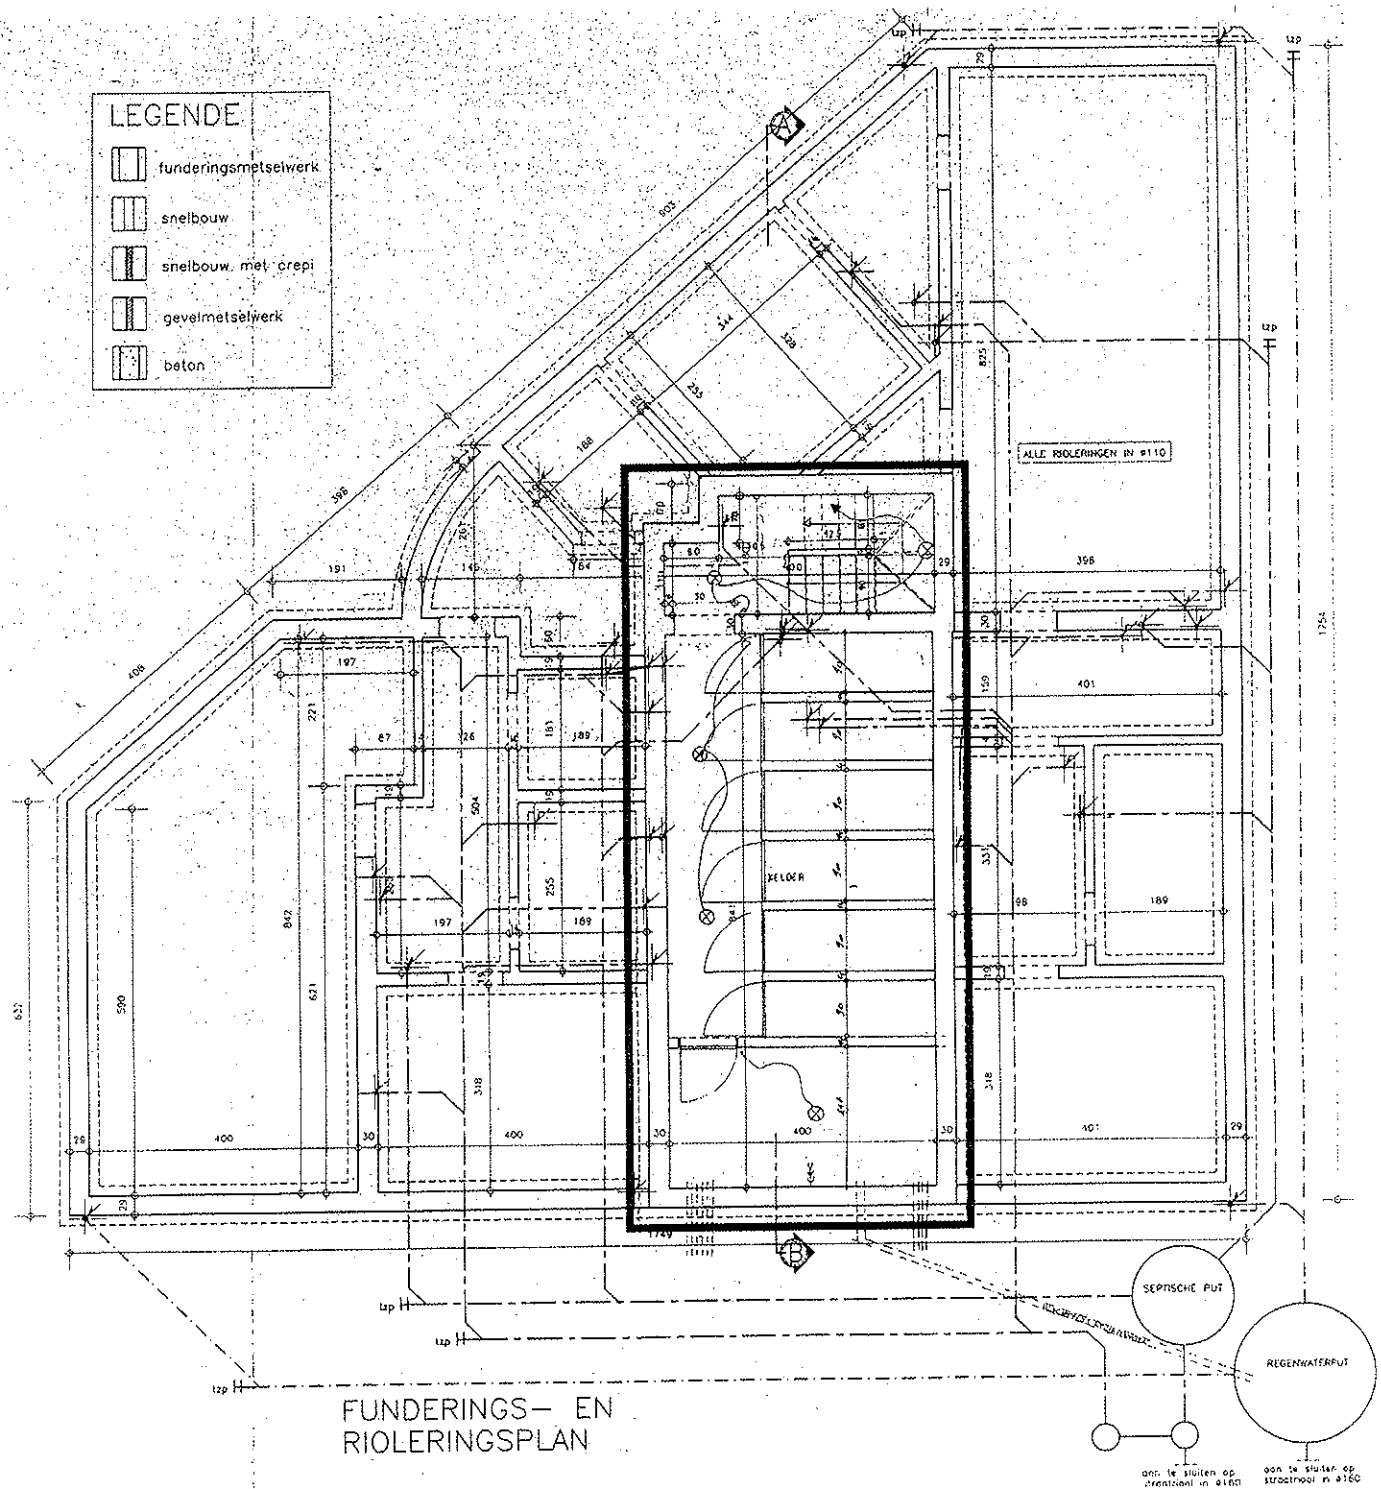

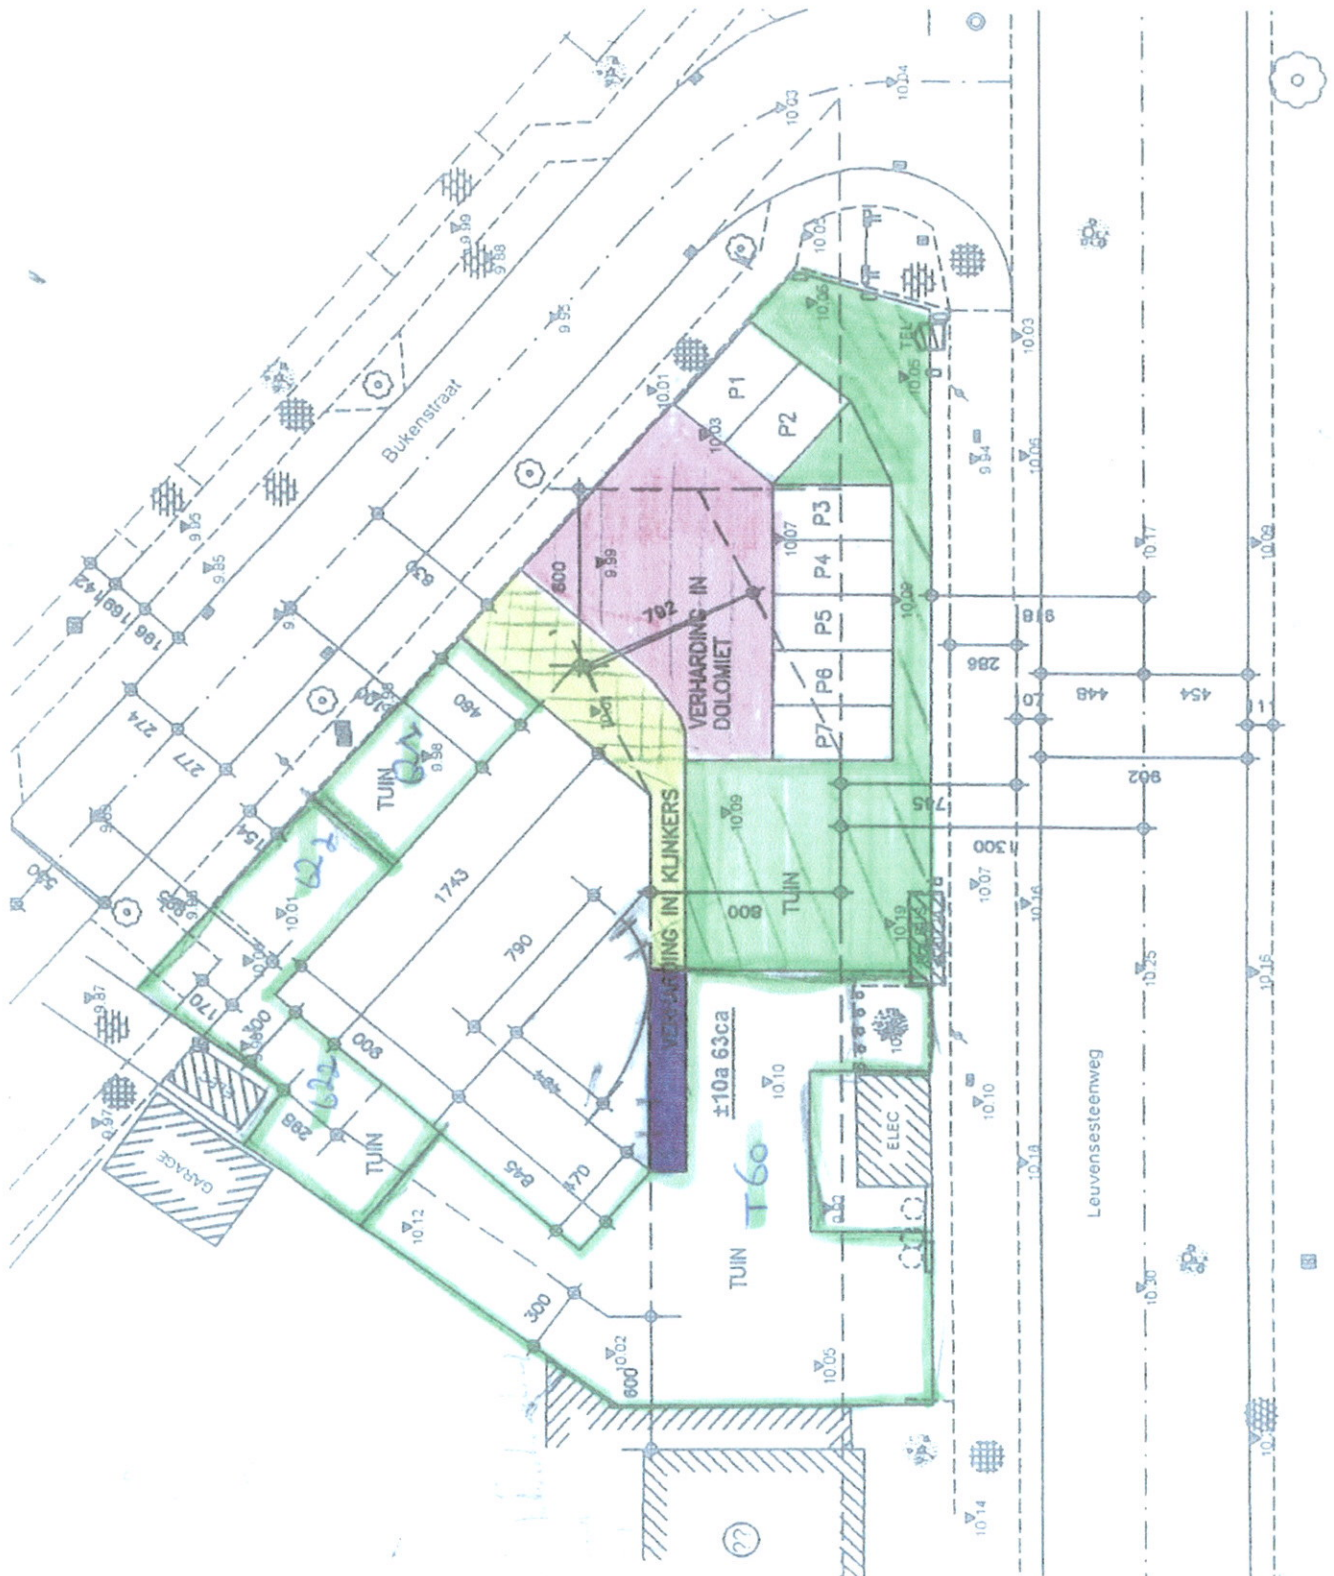

Plan appartement 60

