







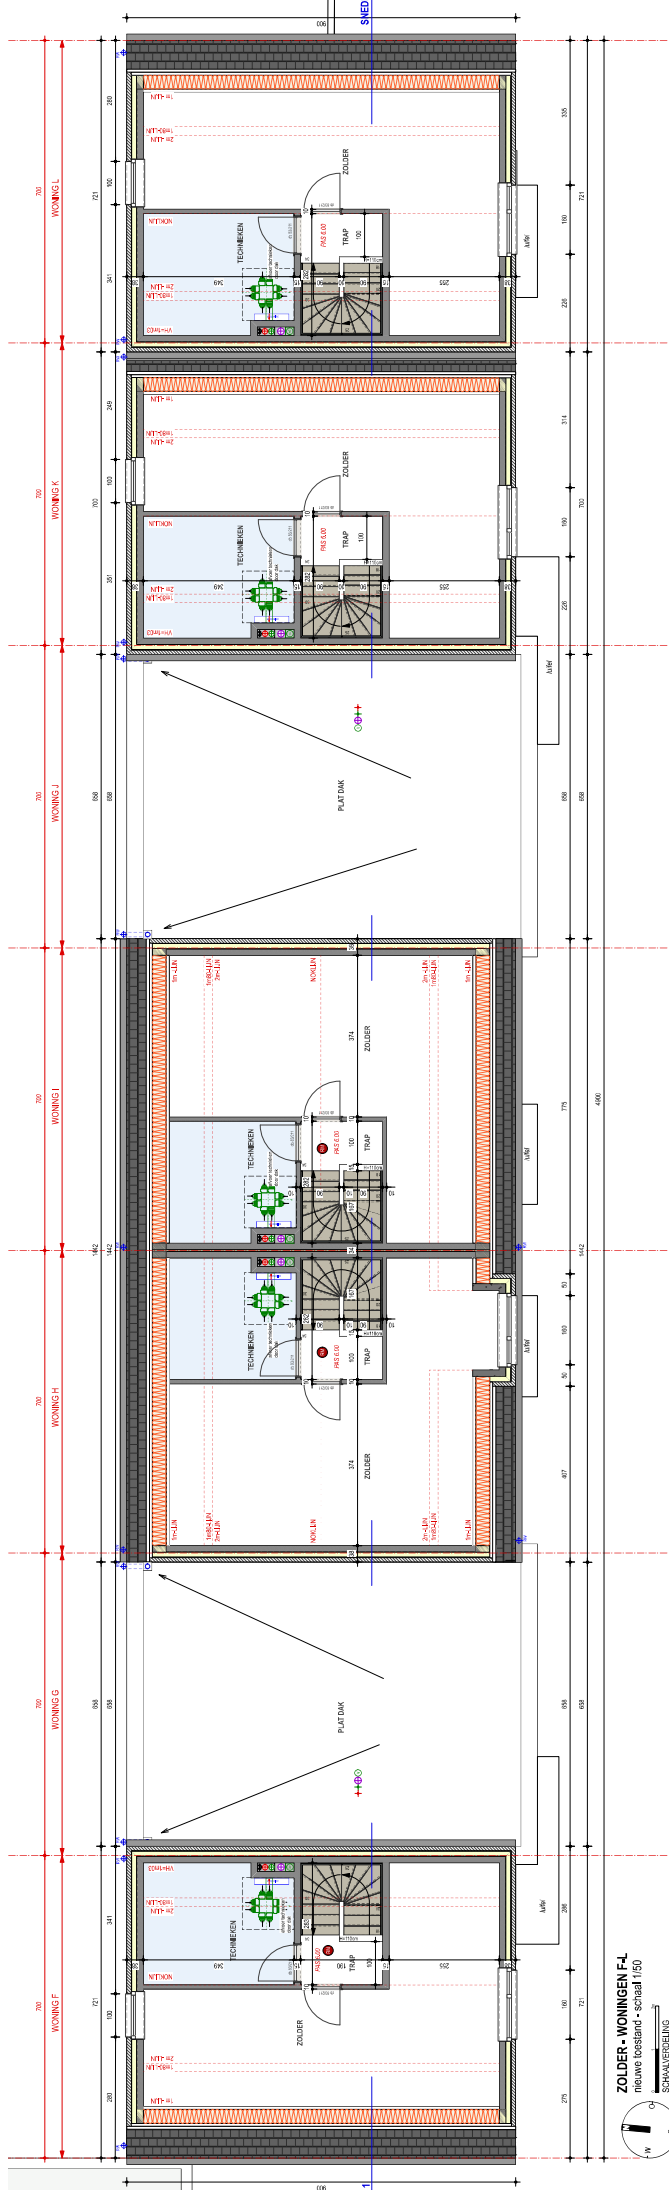

ZOLDER • WONINGEN F-L
 nieuwe toestand - schaal 1/50

SCHALVENDELIJG


