


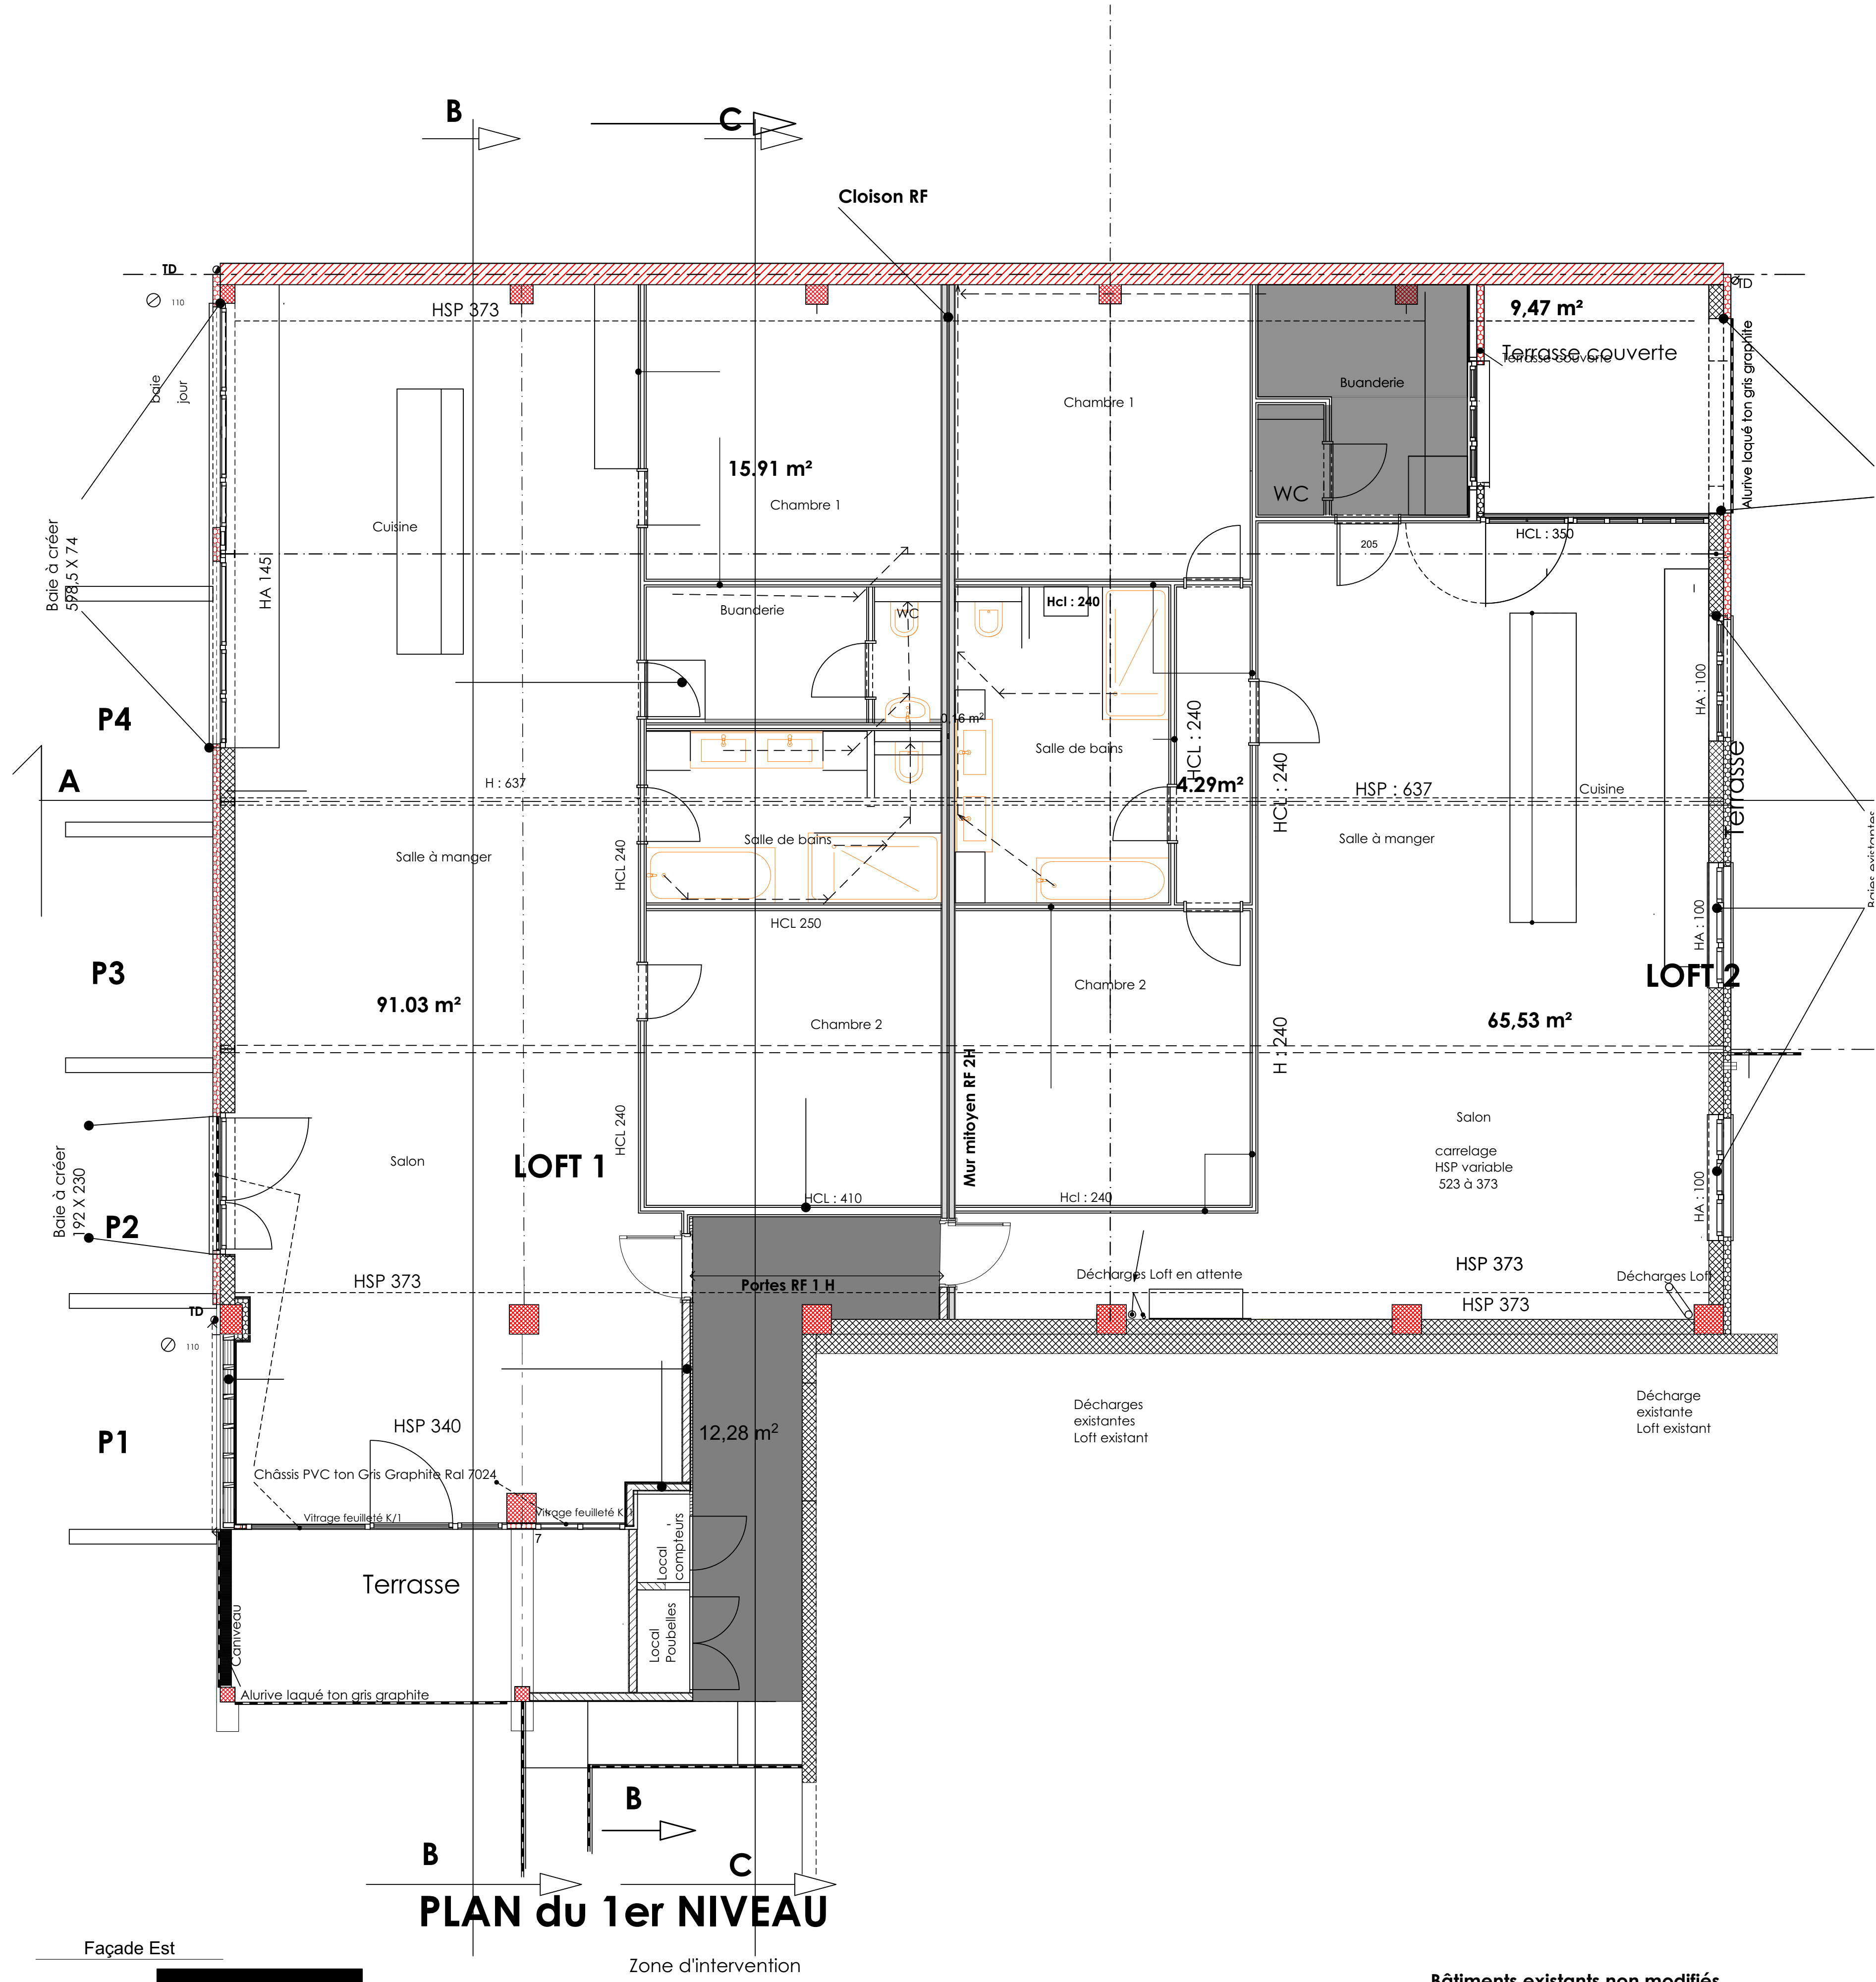


PLAN du 1er NIVEAU

Façade Est


Zone d'intervention

Bâtiments existants non modifiés

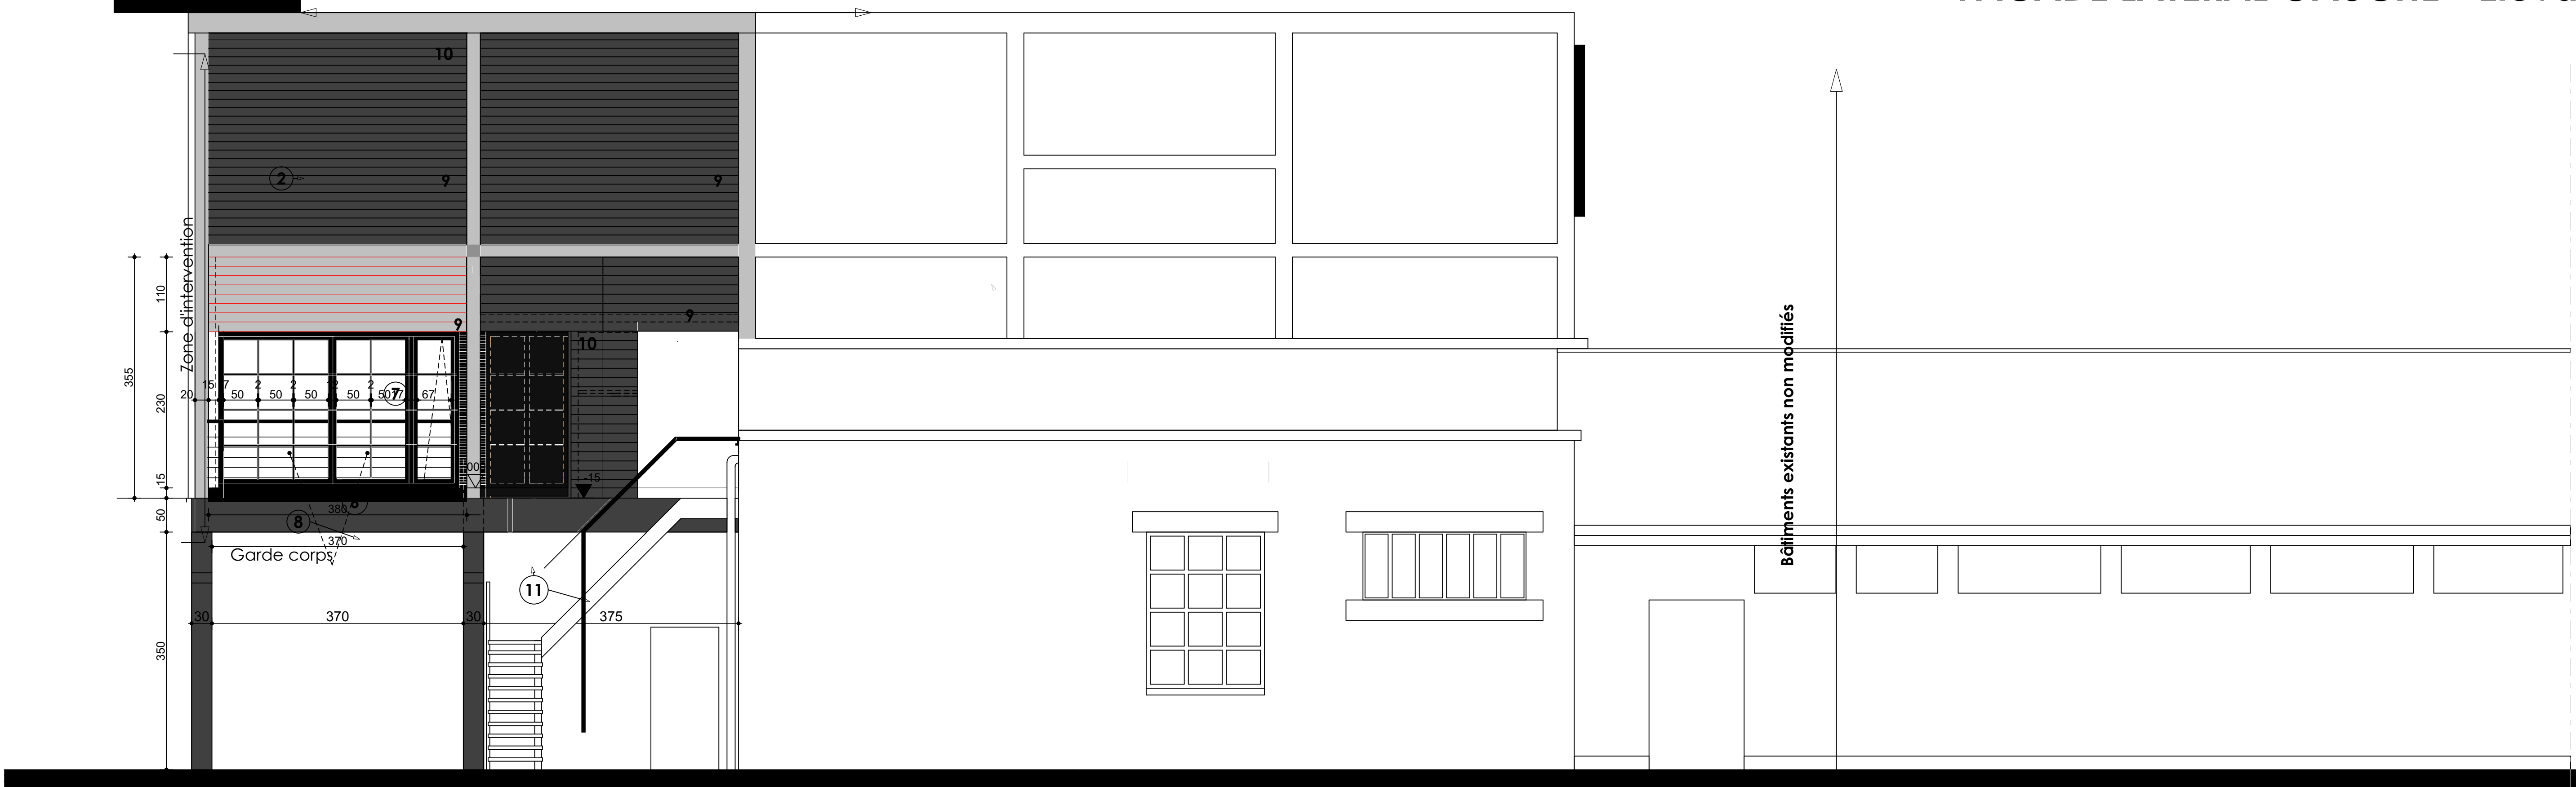

FACADE AVANT - Elévation Est

Façade Ouest

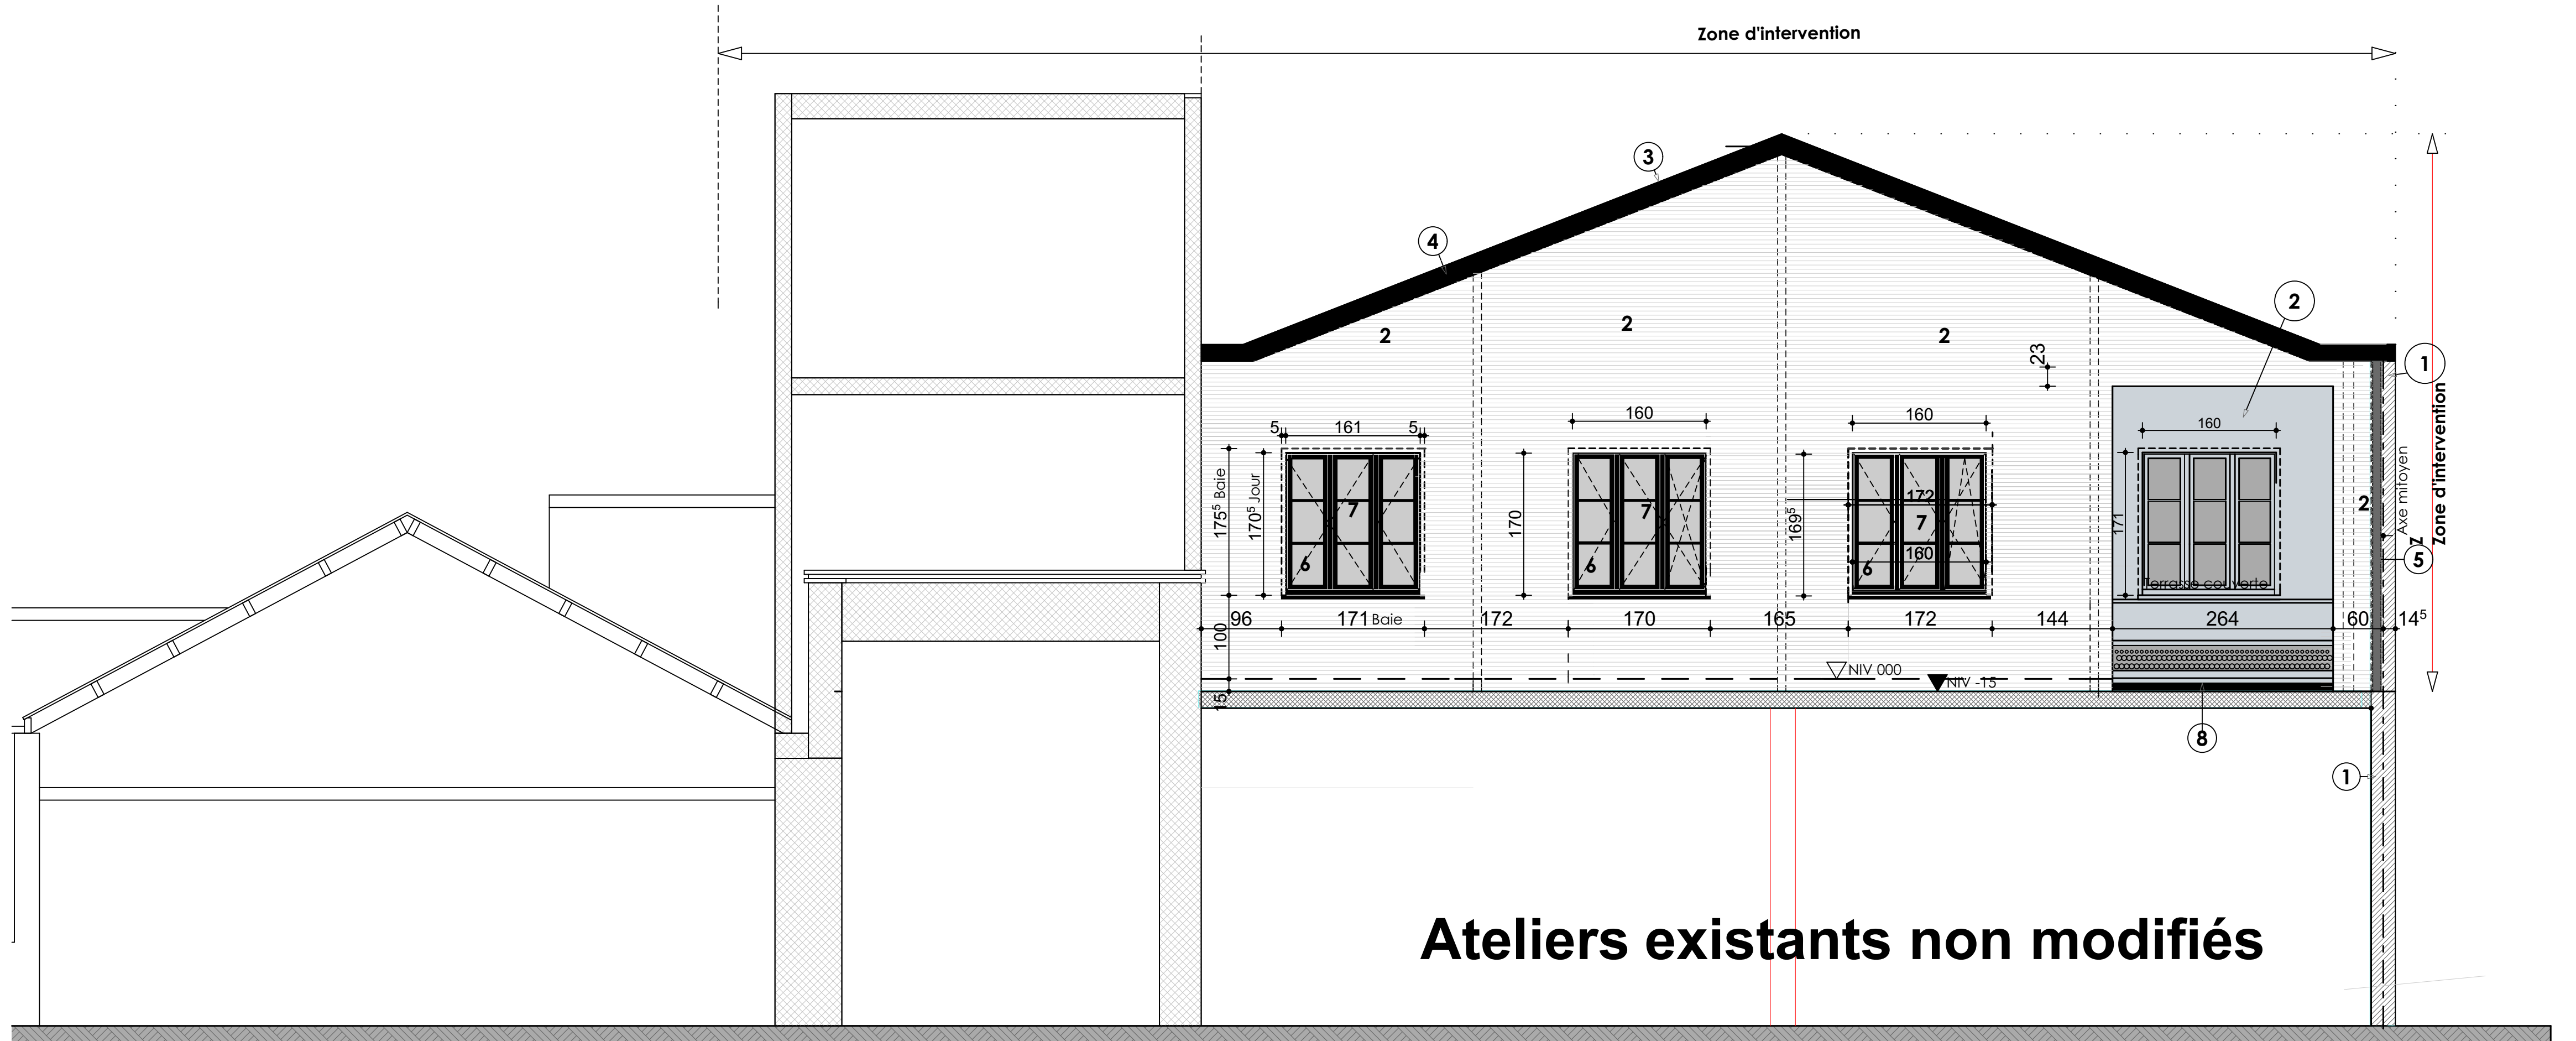

FACADE LATÉRALE DROITE - Elévation nord

Façade



FACADE LATÉRALE GAUCHE - Elévation Sud

LEGENDE

- Maçonnerie en briques existante
- Maçonnerie en blocs béton existante
- Maçonnerie en bloc béton neuve
- Chape ou béton maigre
- Béton armé existant
- Isolation PIR
- Isolation PUR projeté
- Isolation laine minérale
- Menuiserie bois
- Cloisons MS + Gyproc + OSB 2 faces + Laine minérale

Matériaux

- Briques : existantes
- Blocs : existants ou Blocs Béton
- Bardage : Panneaux sandwichs isolés ondulés horizontalement Ton gris clair Ral 9006
- Toiture : Panneaux sandwichs isolés Type JI ROOF PIR 1200 Ton Gris foncé Ral 7016
- Rives : Tôle laquée mat Ton Ral 7016
- TD : Zinc Prépatiné anti-rainure
- Châssis : PVC ton Gris foncé RAL 7024
- Vitrages : Double vitrages transparent K : 1 Avec verre feuilleté à l'extérieur Croisillons intégrés
- Allurive : Aluminium laqué mat RAL 7024
- Bois : Similaire à l'existant planches rainure et languettes, isolées et traitées ton brun foncé.
- Structure béton : existante peinte idem (gris RAL 9006)
- Structure béton existante ton gris naturel

PROVINCE DE LIEGE
COMMUNE D'ENSIVAL 4800 (VERVIERS)
TRAVAUX : Changement d'affectation d'un ancien atelier en lofts
CHANTIER : Rue des Fouleries, 11
4800 ENSIVAL (VERVIERS)
CADASTRE : Section A n°9c2

AUTORISATION

Collège échevinal

Urbanisme

RENDEUR : Monsieur et Madame
Mineo - Huberty,
Dino & Laetitia
Rue du trois Juin 226 à 4040 HERSTAL

Tel : 0499 60 96 43

hubbertylaetitia@hotmail.com

DOSSIER : 03/2020

Feuille 1/2

s.p.r.l. Jean-François HELLA
société d'architectes
place Molitor 10 B
4681 HERMALLE-SOUS-ARGENTEAU
Commune d'OUEYE

GSM : 049521 78 25 Tel : 04379 78 25 jfhella.archi@gmail.com

t.v.a. 439.065.055 RPM Lg

STADE : PERMIS D'URBANISME
COMPLÉTUDE DU DOSSIER Réf : 2020A0242-LL suivant courrier du 30-12-2020

FEUILLE 1/2:

Format A0

ECHELLE

- Plan du 1er niveau
- Façades

1/50

1/50

DATE : 4/02/2021
Compléments
Modifications Hauteurs des cloisons et des faux plafonds

DESSIN :

JFH